

CALCULO DE 2 TRABES EN LAS CASAS (B) Y (C) DE MONTE ALTO (LOMAS DE CHAP).

TRABE CASA (B)

(EN EL TECHO DE LA
RECAMARA 2.)

PESO:	LOSA AZOT.	$3.45 \times 1.35 \times 400 \text{ K} = 930 \text{ K}$
	LOSA TECHO REC.	$3.45 \times 1.40 \times 400 \text{ K} = 1915 \text{ K}$
	MURO	$3.45 \times 3.00 \times 250 \text{ K} = 2600 \text{ K}$
	P. PROPIO.	$.15 \times .40 \times 2400 \text{ K} = 145 \text{ K}$
	CARGA TOTAL	$= 5590 \text{ K}$

CALCULO SIN CARGA. TECHO REC.


$$P = 3675$$

$$M = \frac{PL}{8} = \frac{3675 \times 245}{8} = 158000 \text{ Kcs.}$$

$$d = \sqrt[3]{\frac{M}{b}} = .411 \sqrt[3]{\frac{158000}{15}} = 42 \text{ cms} \quad h = 45$$

$$I_f = pbd = .0055 \times 15 \times 42 = 3.5 \text{ c}^2 = 36 \frac{1}{2}''$$

$$v = \frac{V}{bjd} = \frac{1837}{54} = 3.4 \text{ K} < 4.2 \text{ K}$$

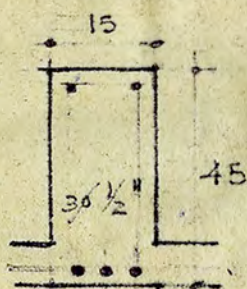

CALCULO CON LA CARGA TOTAL.


$$P = 5590$$

$$M = \frac{PL}{8} = \frac{5590 \times 345}{8} = 250000 \text{ Kcs.}$$

$$d = \sqrt[3]{\frac{M}{b}} = .411 \sqrt[3]{\frac{250000}{15}} = 53 \quad h = 55$$

$$I_f = pbd = .0055 \times 15 \times 53 = 4.4 \text{ c}^2 = 46 \frac{1}{2}''$$

$$v = \frac{V}{bjd} = \frac{2795}{69} = 4 \text{ K} < 4.2 \text{ K}$$

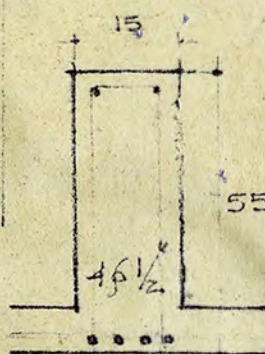

TRABE CASA (C)

(EN EL TECHO, ENTRE
LA REC 3 Y EL BAÑO.)

PESO:	LOSA AZOT.	$3.75 \times 1.75 \times 400 \text{ K} = 1300 \text{ K}$
	MURO.	$3.75 \times 3.00 \times 250 \text{ K} = 2800 \text{ K}$
	P. PROPIO.	$.15 \times .50 \times 2400 \text{ K} = 180 \text{ K}$


$$CARGA TOTAL = 4280 \text{ K}$$

$$M = \frac{PL}{8} = \frac{4280 \text{ K} \times 375}{8} = 200000 \text{ Kcs.}$$

$$d = \sqrt[3]{\frac{M}{b}} = .411 \sqrt[3]{\frac{200000}{15}} = 47 \text{ cms} \quad h = 50$$

$$I_f = pbd = .0055 \times 15 \times 47 = 3.8 \text{ c}^2 = 36 \frac{1}{2}'' + 16 \frac{2}{3}''$$

$$v = \frac{V}{bjd} = \frac{2140}{60} = 3.6 \text{ K} < 4.2 \text{ K}$$

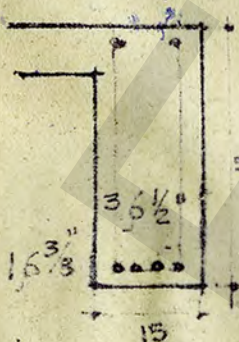

**ARCHIVO FERNANDO TORREBLANCA
FONDO PLUTARCO ELIAS CALLES**

CONSTANCIA DE RETIRO DE DOCUMENTOS

HEMEROTECA () MAPOTECA () PLANOTECA (X) MUSEO ()

FONDO:12

SERIE: 011100

GAVETA:

EXPEDIENTE: 69

LEGAJO: 1/1

INVENTARIO: 1515

NOMBRE DEL EXPEDIENTE: CASA DE MONTE ALTAI. PLANOS

NÚMERO DE FOJAS: 1

FORMATO: 50 cm x 32 cm

LUGAR: [México, D. F.]

FECHA: S/F

PLANERO:

CAJÓN:

FÓLDER:


DESCRIPCIÓN: Anteproyecto que hace el arquitecto Enrique del Moral para seis casas de renta de Monte Altai.

Sierra Nevada.

S. N

Escala 0.005 = 1 mt.

Anteproyecto para 6 casas de
panta en local de Monte Alto
Edel Moral. arq.

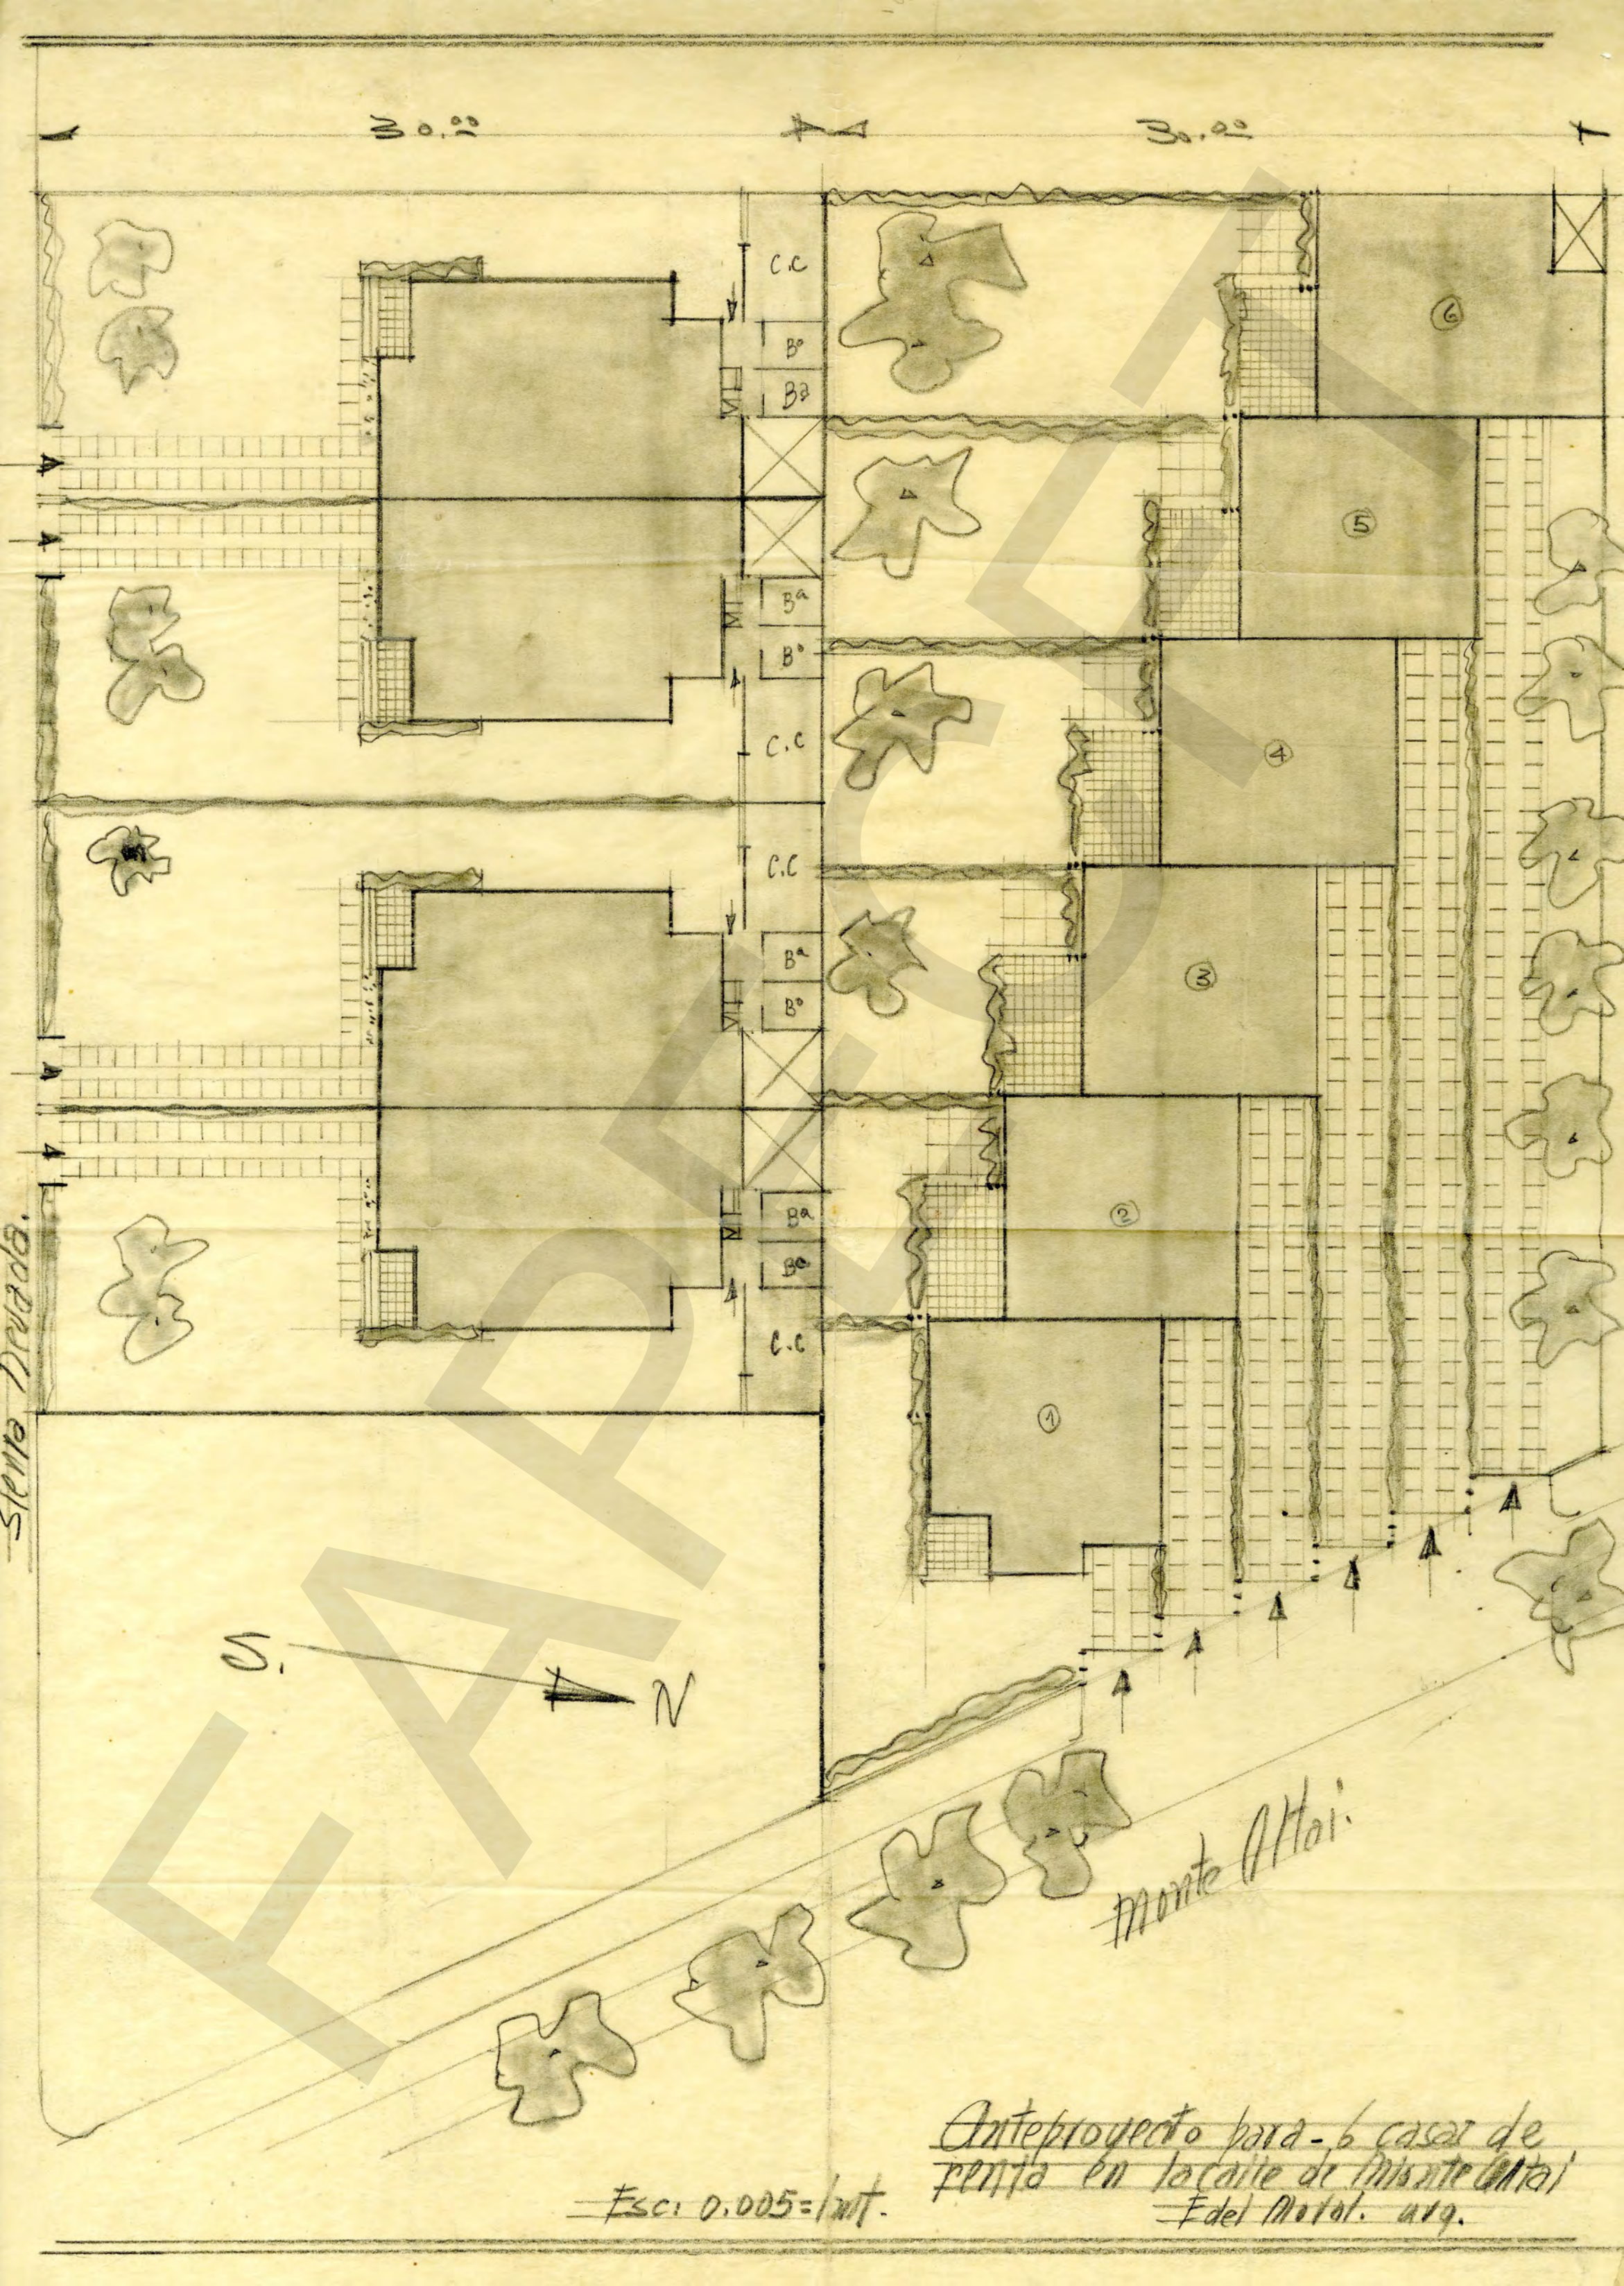

4

ARCHIVO FERNANDO TORREBLANCA
FONDO PLUTARCO ELIAS CALLES

CONSTANCIA DE RETIRO DE DOCUMENTOS

HEMEROTECA () MAPOTECA () PLANOTECA (X) MUSEO ()

FONDO:12

SERIE: 011100

GAVETA:

EXPEDIENTE: 69

LEGAJO: 1/1

INVENTARIO: 1515

NOMBRE DEL EXPEDIENTE: CASA DE MONTE ALTAI. PLANOS

NÚMERO DE FOJAS: 2

FORMATO: 64 cm x 43 cm

LUGAR: [México, D. F.]


FECHA: S/F

PLANERO:


CAJÓN:

FÓLDER:


DESCRIPCIÓN: Dos planos del proyecto que hace el arquitecto Enrique del Moral para seis casas en la calle de Monte Altai. Solución A.

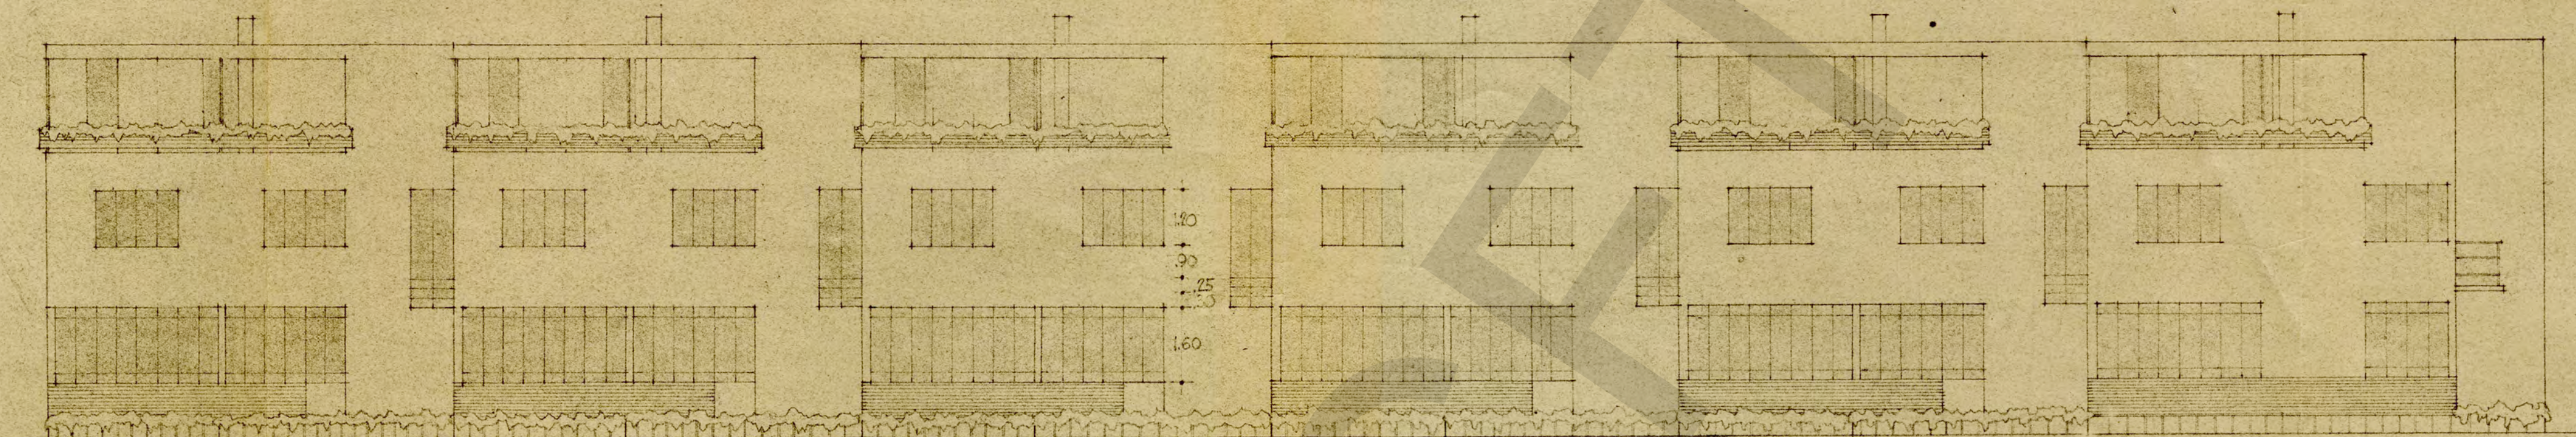

FACHADA SUR

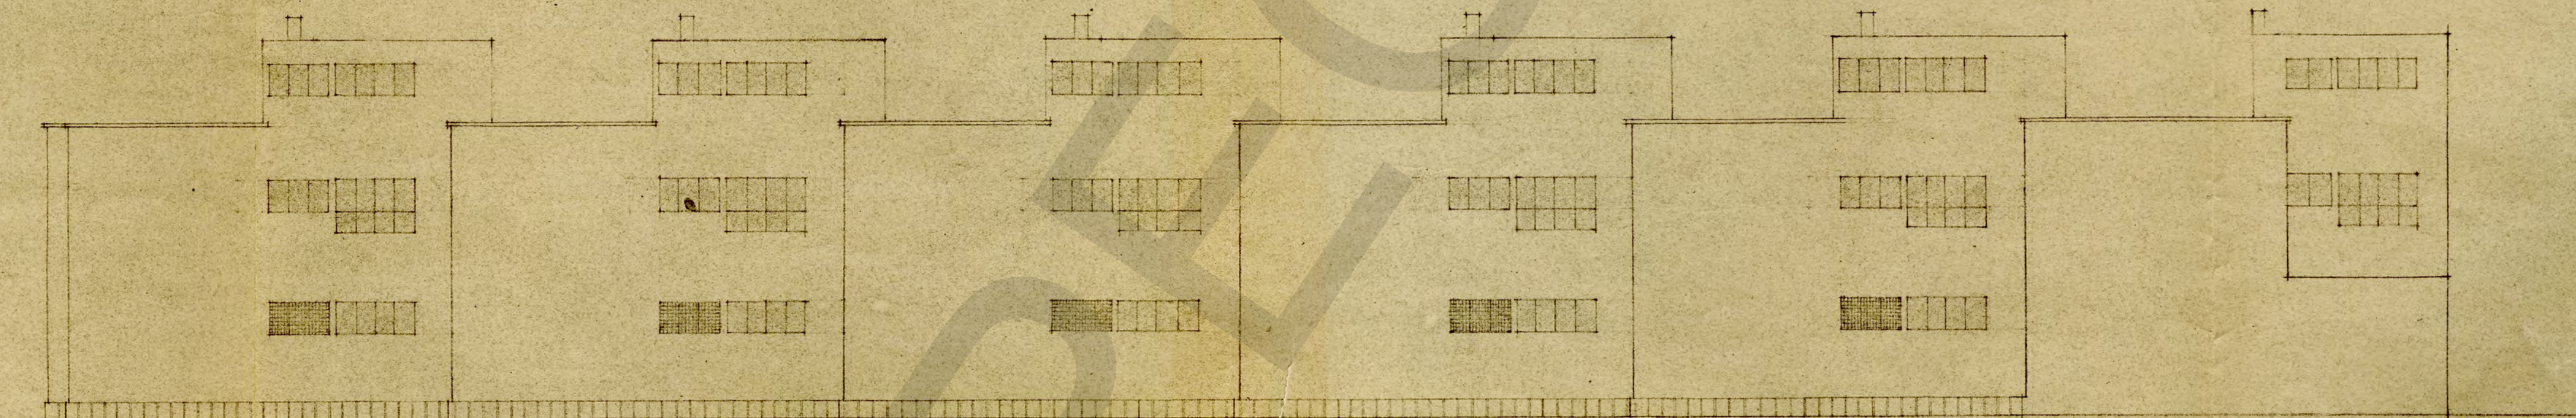

FACHADA NORTE

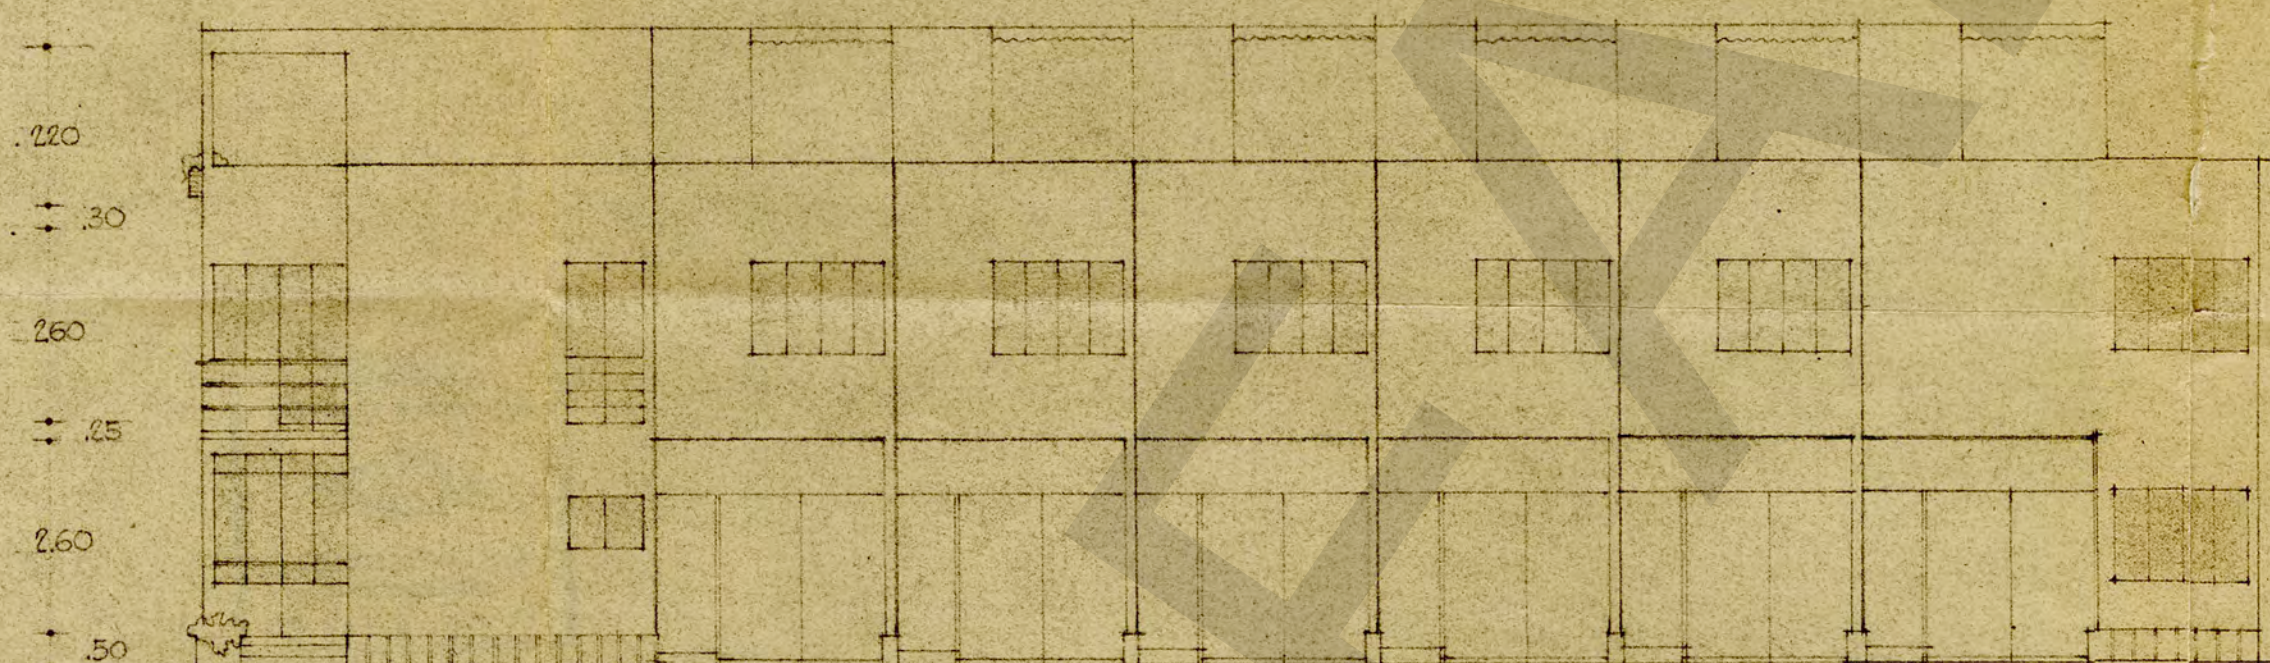

FACHADA ORIENTE.

Solucion "A"

PROYECTO PARA 6 CASAS EN LA
CALLE DE MONTE ALTA ROS

PROP: SR. PLUTARCO E. CALLES
ARQ. ENRIQUE DEL MORAL.

FACHADAS
ESCALA 1:100

280
N. Calles

Enrique del Moral

**ARCHIVO FERNANDO TORREBLANCA
FONDO PLUTARCO ELIAS CALLES**

CONSTANCIA DE RETIRO DE DOCUMENTOS

HEMEROTECA () MAPOTECA () PLANOTECA (X) MUSEO ()

FONDO:12

SERIE: 011100

GAVETA:

EXPEDIENTE: 69

LEGAJO: 1/1

INVENTARIO: 1515

NOMBRE DEL EXPEDIENTE: CASA DE MONTE ALTAI. PLANOS

NÚMERO DE FOJAS: 2

FORMATO: 63 cm x 39 cm

LUGAR: [México, D. F.]


FECHA: S/F

PLANERO:


CAJÓN:

FÓLDER:


DESCRIPCIÓN: Dos planos del proyecto que hace el arquitecto Enrique del Moral para las fachadas de las seis casas de la calle de Monte Altaí. Solución B.

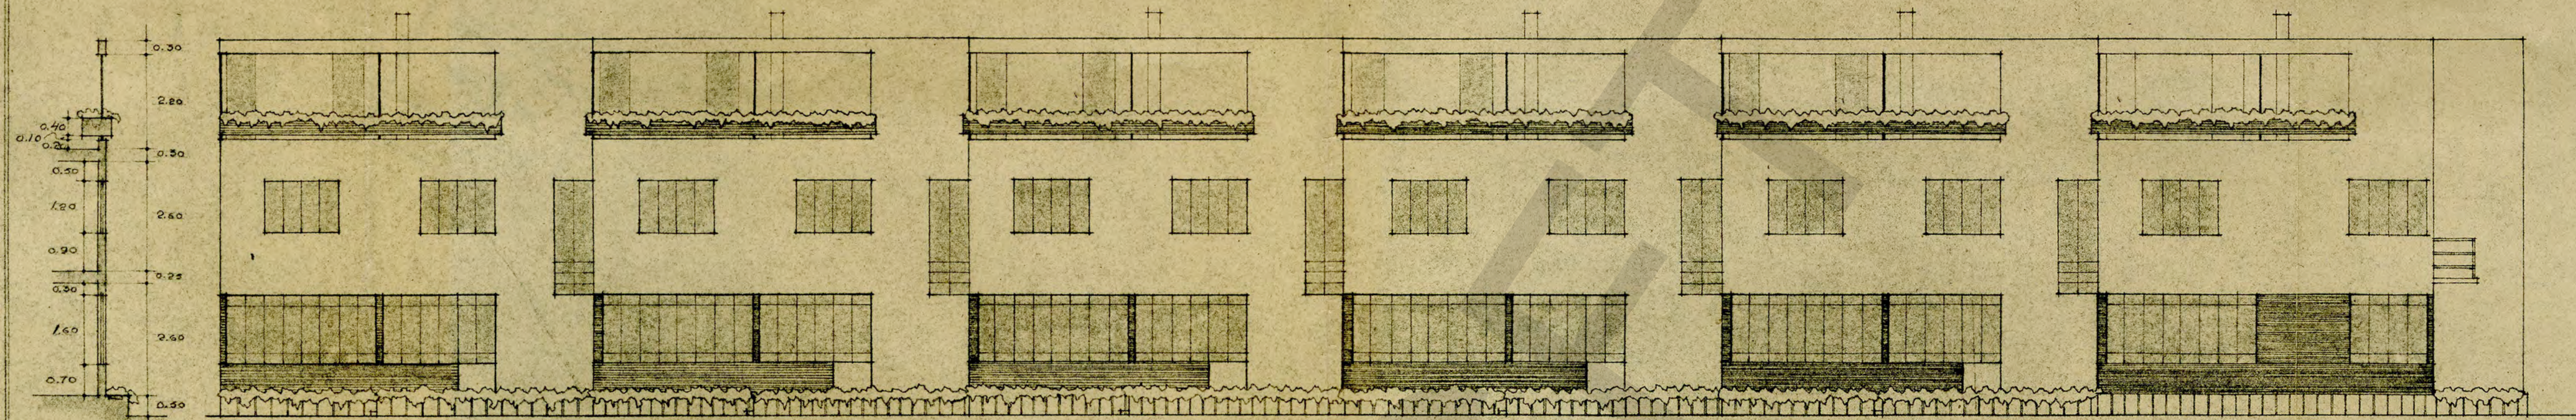

FACHADA SUR.

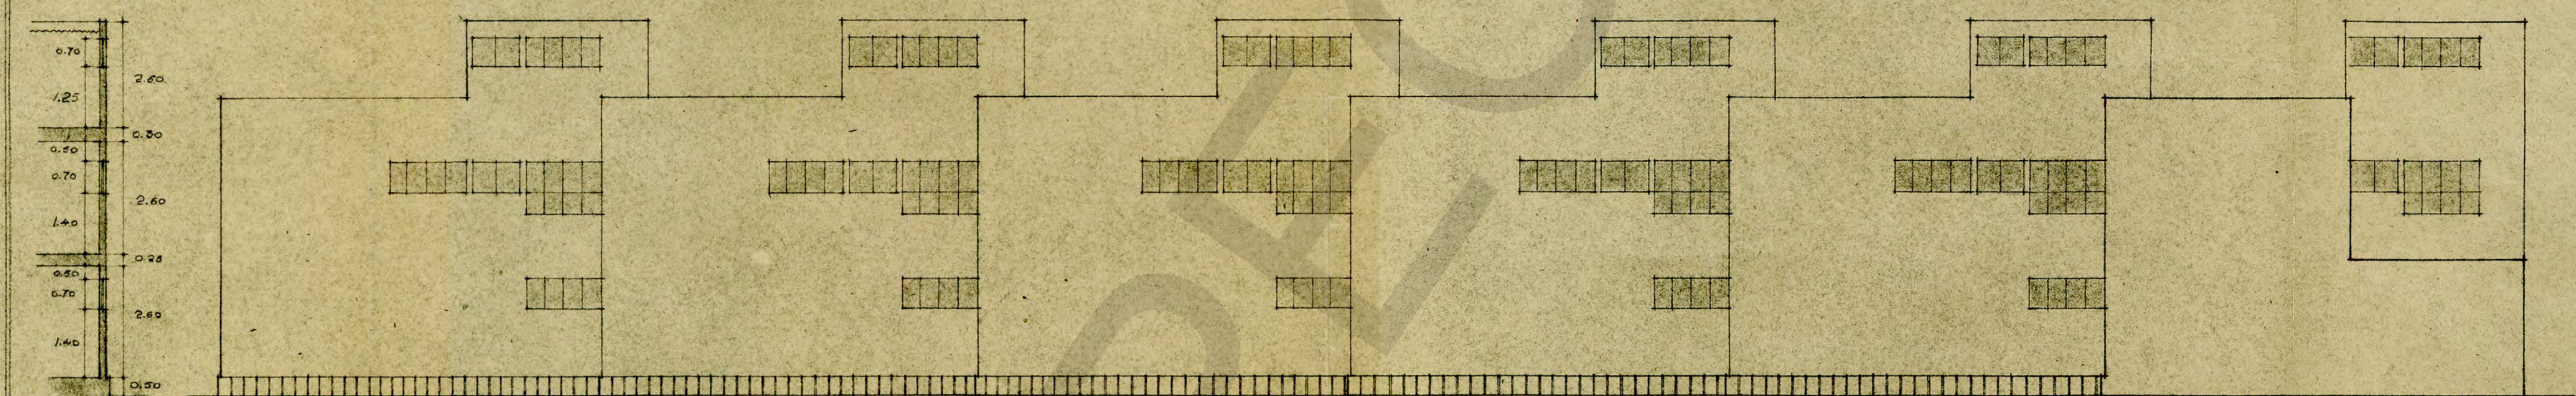

FACHADA NORTE.

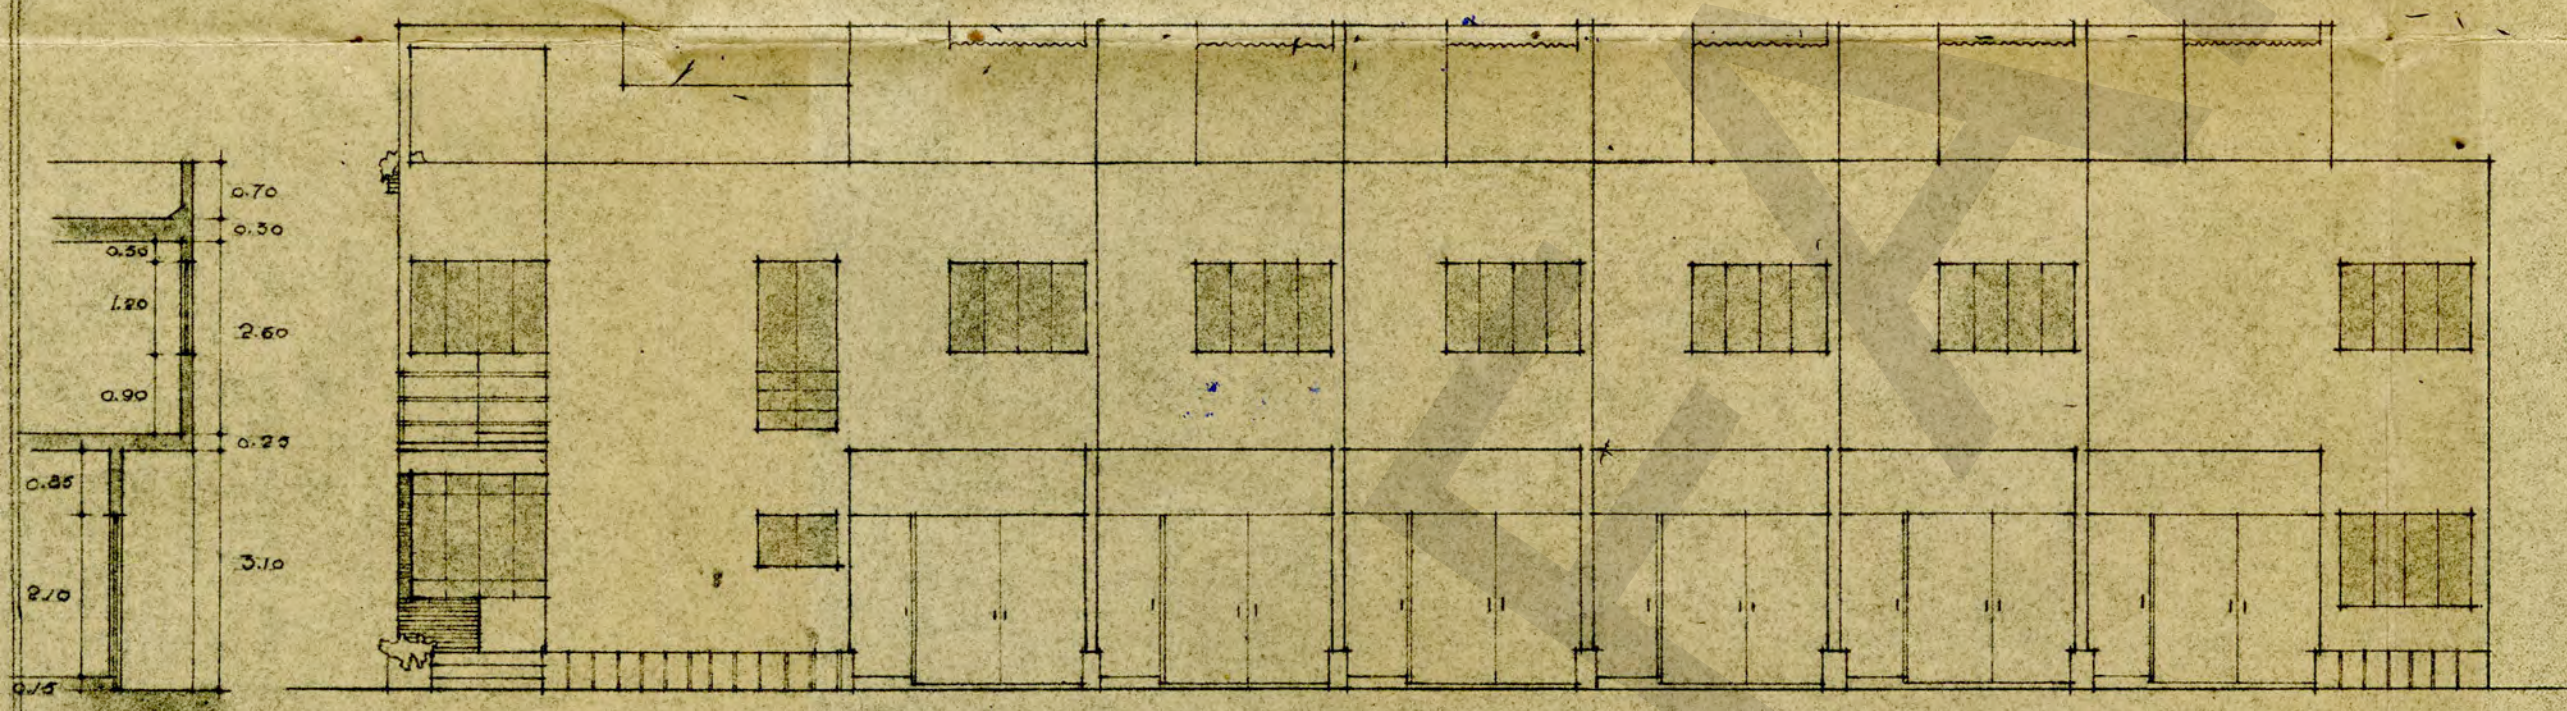

FACHADA ORIENTE.

Solucion "B".

proyecto para 6 casas en la
calle de monte alto no 2
PROP: SR. GRAL. PLUTARCO E. CALLES
ARQ. ENRIQUE DEL MORAL. FACHADAS
ESCALA 1:100

230
del Moral
[Signature]

**ARCHIVO FERNANDO TORREBLANCA
FONDO PLUTARCO ELIAS CALLES**

CONSTANCIA DE RETIRO DE DOCUMENTOS

HEMEROTECA () MAPOTECA () PLANOTECA (X) MUSEO ()

FONDO:12

SERIE: 011100

GAVETA:

EXPEDIENTE: 69

LEGAJO: 1/1

INVENTARIO: 1515

NOMBRE DEL EXPEDIENTE: CASA DE MONTE ALTAI. PLANOS

NÚMERO DE FOJAS: 2

FORMATO: 74 cm x 61 cm

LUGAR: [México, D. F.]

FECHA: S/F

PLANERO:

CAJÓN:

FÓLDER:

DESCRIPCIÓN: Dos planos del proyecto que hace el arquitecto Enrique del Moral para seis casas en la calle de Monte Altai. Solución "A".

**ARCHIVO FERNANDO TORREBLANCA
FONDO PLUTARCO ELIAS CALLES**

CONSTANCIA DE RETIRO DE DOCUMENTOS

HEMEROTECA () MAPOTECA () PLANOTECA (X) MUSEO ()

FONDO:12

SERIE: 011100

GAVETA:

EXPEDIENTE: 69

LEGAJO: 1/1

INVENTARIO: 1515

NOMBRE DEL EXPEDIENTE: CASA DE MONTE ALTAI. PLANOS

NÚMERO DE FOJAS: 2

FORMATO: 69 cm x 50 cm

LUGAR: [México, D. F.]

FECHA: S/F

PLANERO:

CAJÓN:

FÓLDER:

DESCRIPCIÓN: Dos planos del proyecto que hace el arquitecto Enrique del Moral para seis casas en la calle de Monte Altai. Solución B.

PLANTA BAJA

jardin casa num. 6

PLANTA AZOTEA

jardin casa num. 5

PLANTA ALTA

jardin casa num. 4

PLANTA ALTA

jardin casa num. 3

PLANTA BAJA

jardin casa num. 2

PLANTA BAJA

jardin casa num. 1

COMEDOR
4.00 x 3.50

COCINA
3.06 x 2.45

BODEGA

ESTANCIA
5.50 x 3.85

GARAGE
5.95 x 3.06

C. JUEGOS

TERRAZA

W.C.

AZOTEA

TENDERO

RECAMARA
4.00 x 3.06

RECAMARA
3.06 x 2.65

RECAMARA
4.00 x 3.30

RECAMARA
3.50 x 3.06

RECAMARA
4.00 x 3.50

RECAMARA
3.06 x 2.45

RECAMARA
4.00 x 3.30

RECAMARA
3.50 x 3.06

COMEDOR
4.00 x 3.50

COCINA
3.06 x 2.45

ESTANCIA
5.50 x 3.85

GARAGE
5.95 x 3.06

COMEDOR
4.00 x 3.50

COCINA
3.06 x 2.45

ESTANCIA
5.50 x 3.85

GARAGE
5.95 x 3.06

RECAMARA
4.00 x 3.50

RECAMARA
3.06 x 2.65

RECAMARA
4.00 x 3.30

BANO
5.00 x 1.80

RECAMARA
4.35 x 3.50

PLANTA ALTA
6ª CASA.



solucion "B".

VB.
Nº 1000

Elle Fano

proyecto para 6 casas en la
calle de monte alto nº 100

PROP: SR. GRAL. PLUTARCO E. CALLES
ARQ. ENRIQUE DEL MORAL
PLANTAS
ESCALA: 1:100

**ARCHIVO FERNANDO TORREBLANCA
FONDO PLUTARCO ELIAS CALLES**

CONSTANCIA DE RETIRO DE DOCUMENTOS

HEMEROTECA () MAPOTECA () PLANOTECA (X) MUSEO ()

FONDO:12

SERIE: 011100

GAVETA:

EXPEDIENTE: 69

LEGAJO: 1/1

INVENTARIO: 1515

NOMBRE DEL EXPEDIENTE: CASA DE MONTE ALTAI. PLANOS

NÚMERO DE FOJAS: 2

FORMATO: 74 cm x 71 cm

LUGAR: [México, D. F.]


FECHA: S/F

PLANERO:


CAJÓN:

FÓLDER:


DESCRIPCIÓN: Dos planos del proyecto para las fachadas de siete casa en la calle de Monte Altai que hace el arquitecto Enrique del Moral.

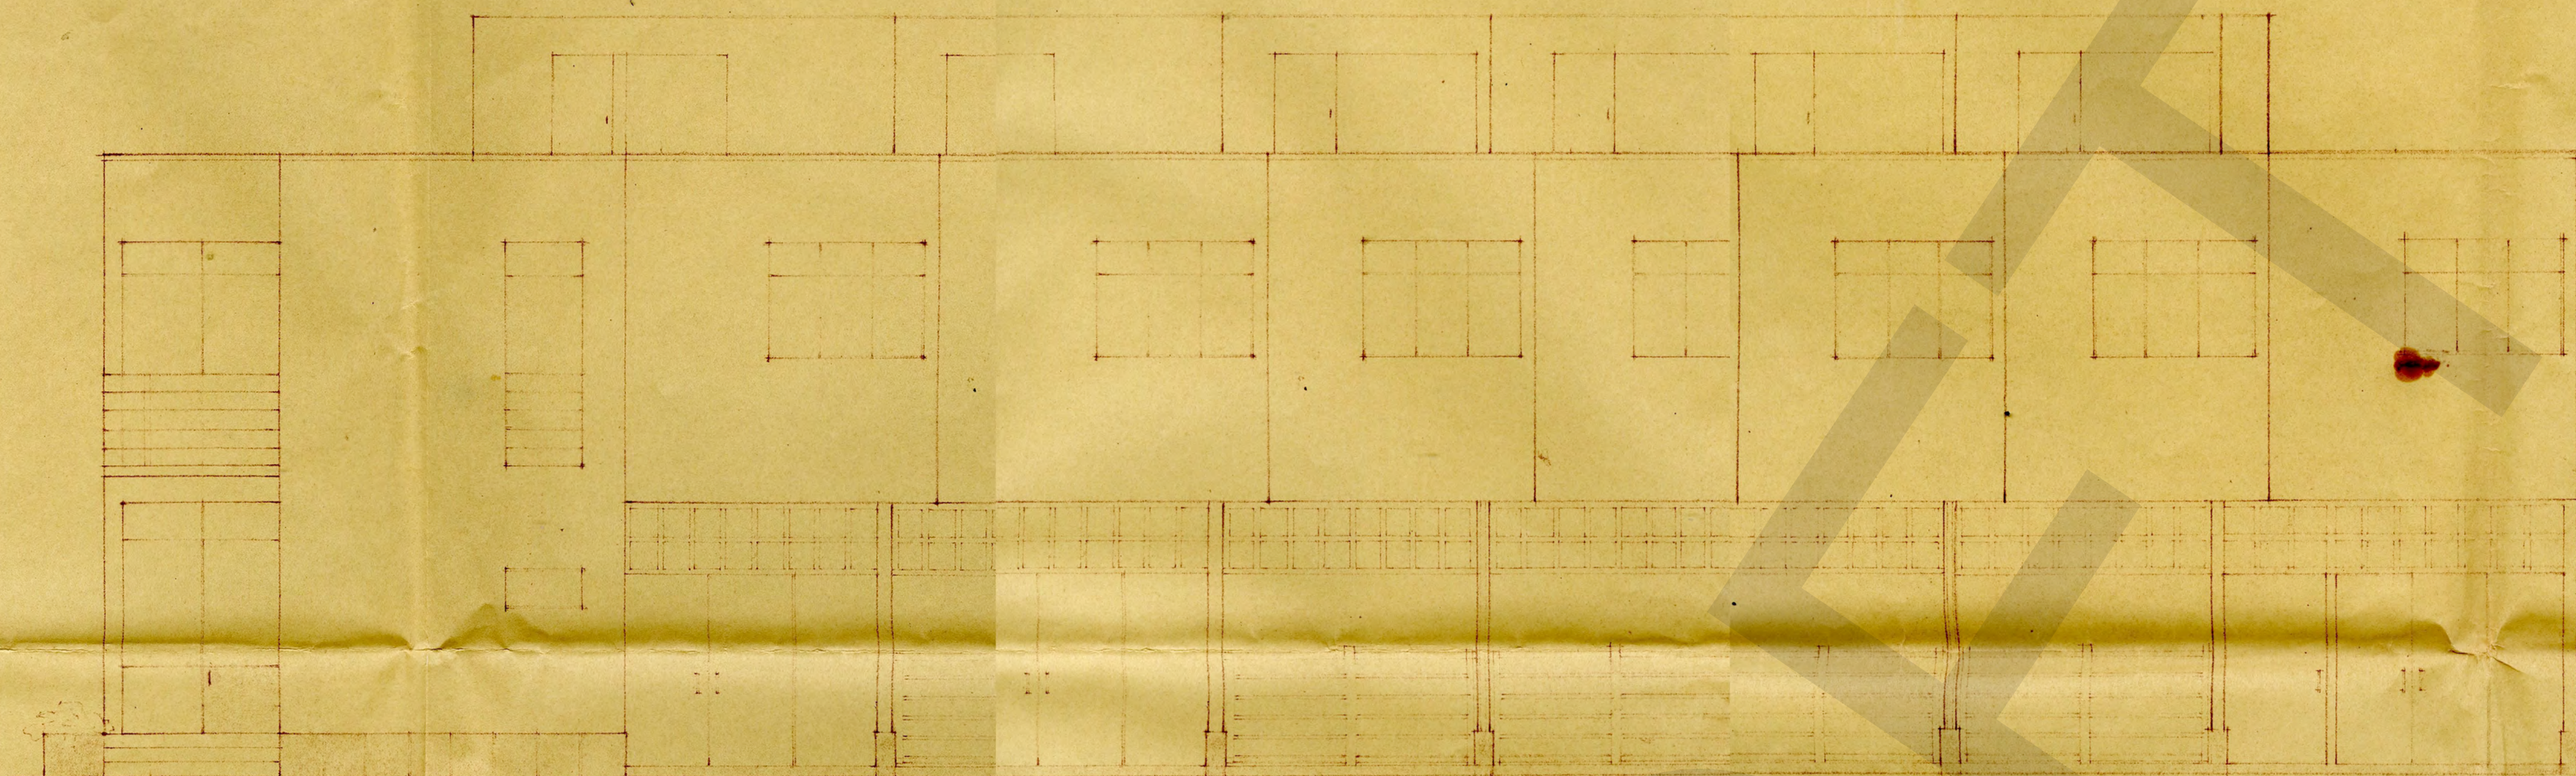

FACHADA PONIENTE

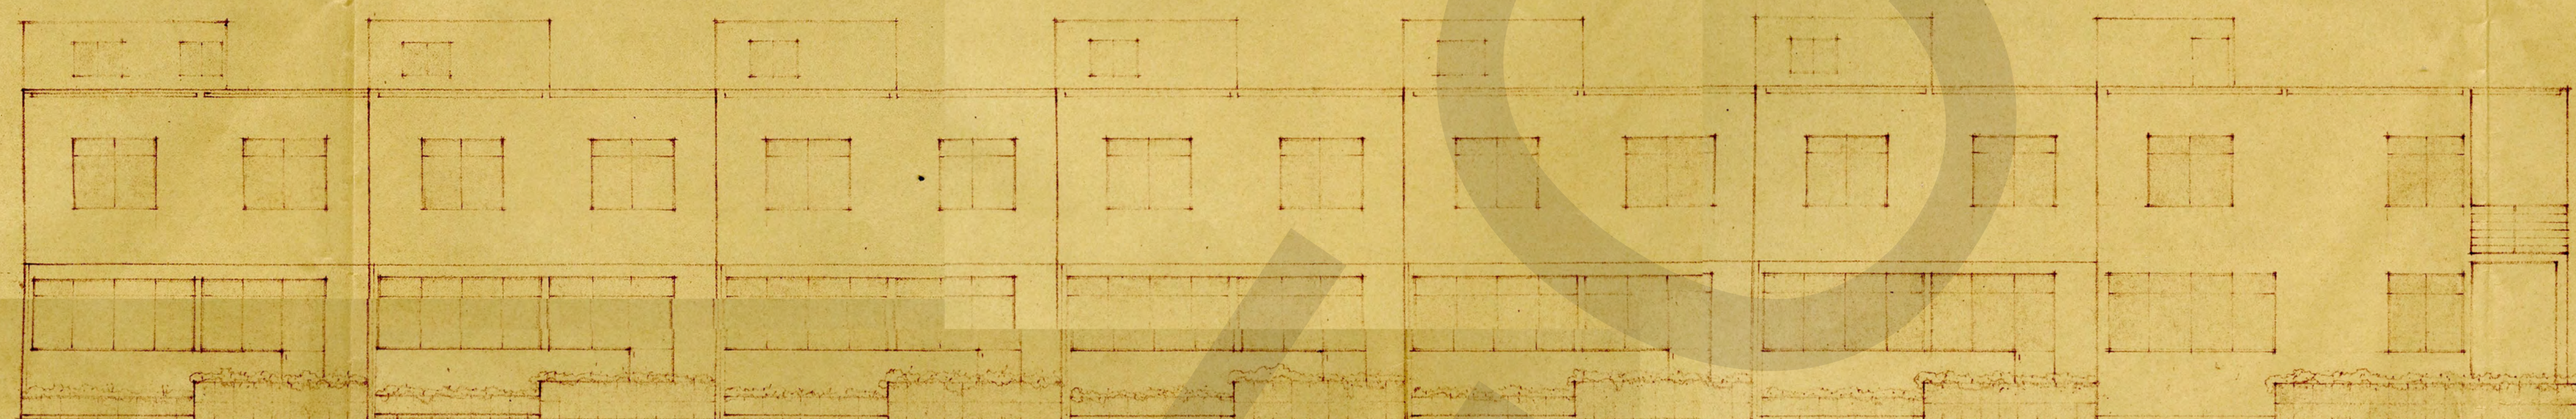

FACHADA SUR

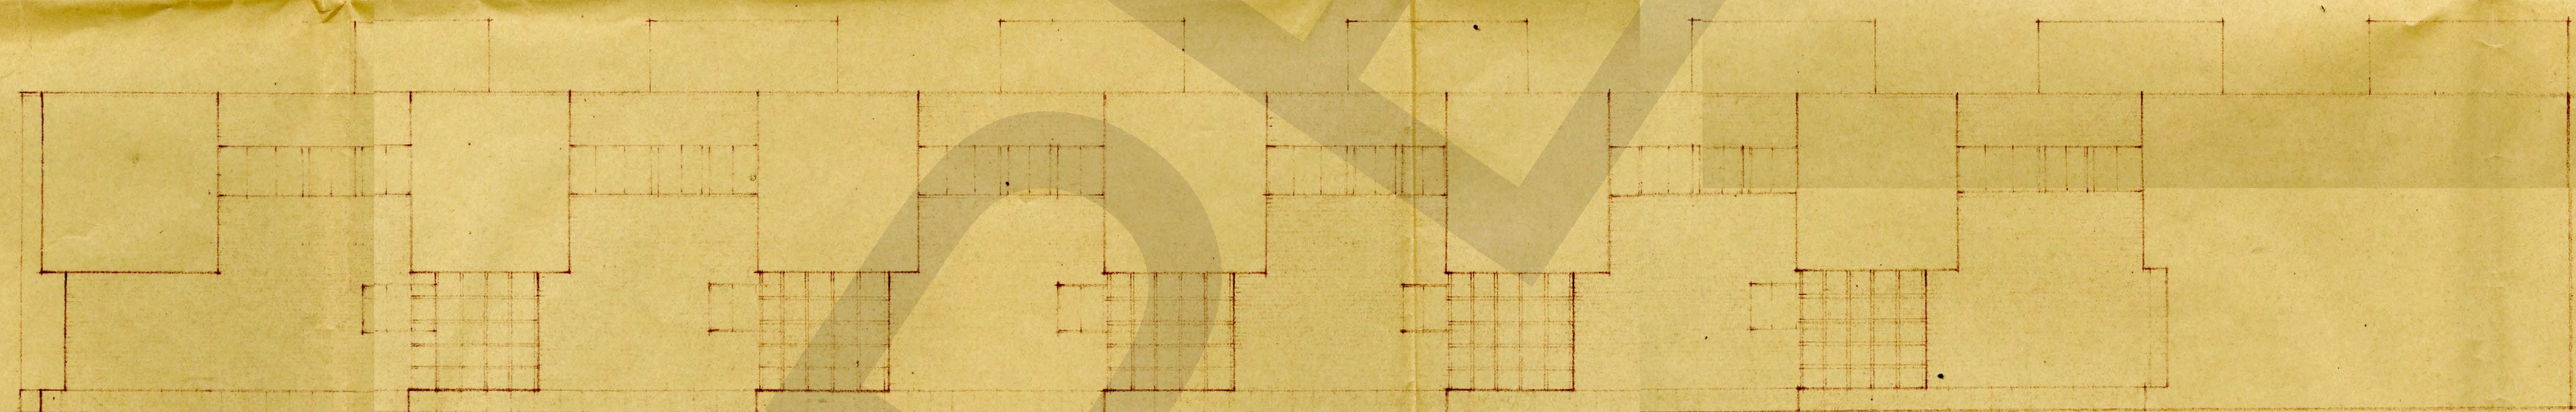

FACHADA NORTE

Proyecto para siete casas en
las calles de Monte Altal
propiedad del sr. Plutarco y calles
arquitecto Enrique del Moral

FACHADAS ESCALA 1:500

**ARCHIVO FERNANDO TORREBLANCA
FONDO PLUTARCO ELIAS CALLES**

CONSTANCIA DE RETIRO DE DOCUMENTOS

HEMEROTECA () MAPOTECA () PLANOTECA (X) MUSEO ()

FONDO:12 SERIE: 011100 GAVETA:

EXPEDIENTE: 69 LEGAJO: 1/1 INVENTARIO: 1515

NOMBRE DEL EXPEDIENTE: CASA DE MONTE ALTAI. PLANOS





NÚMERO DE FOJAS: 2 FORMATO: 99 cm x 75 cm

LUGAR: [México, D. F.] FECHA: S/F




PLANERO: CAJÓN: FÓLDER:

DESCRIPCIÓN: Dos planos del proyecto que hace el arquitecto Enrique del Moral para siete casas en la calle de Monte Altai.




5000 M.

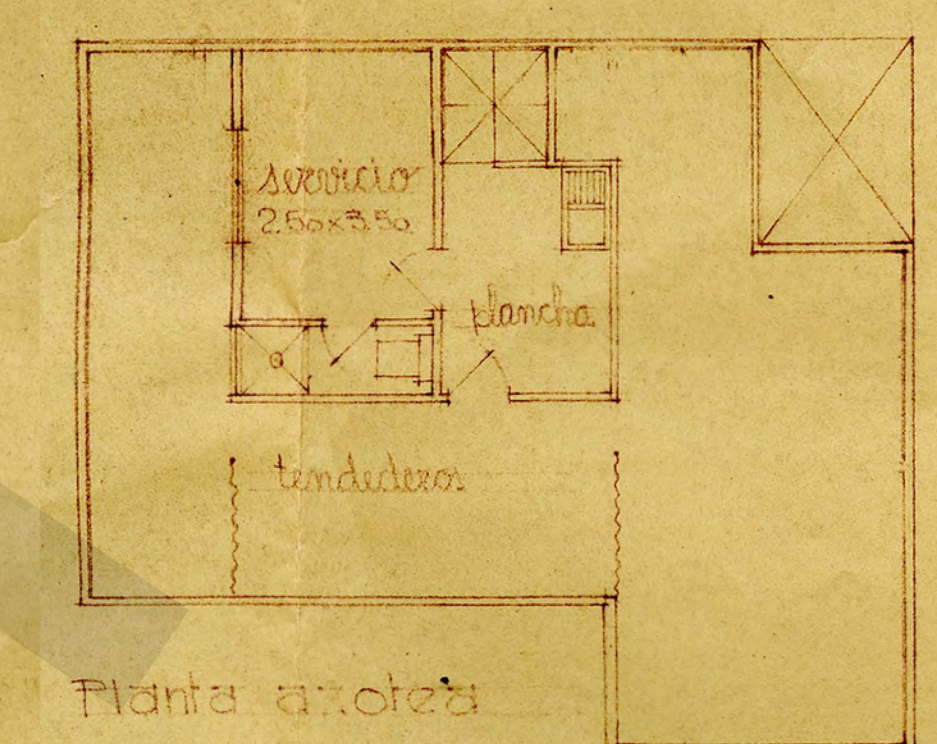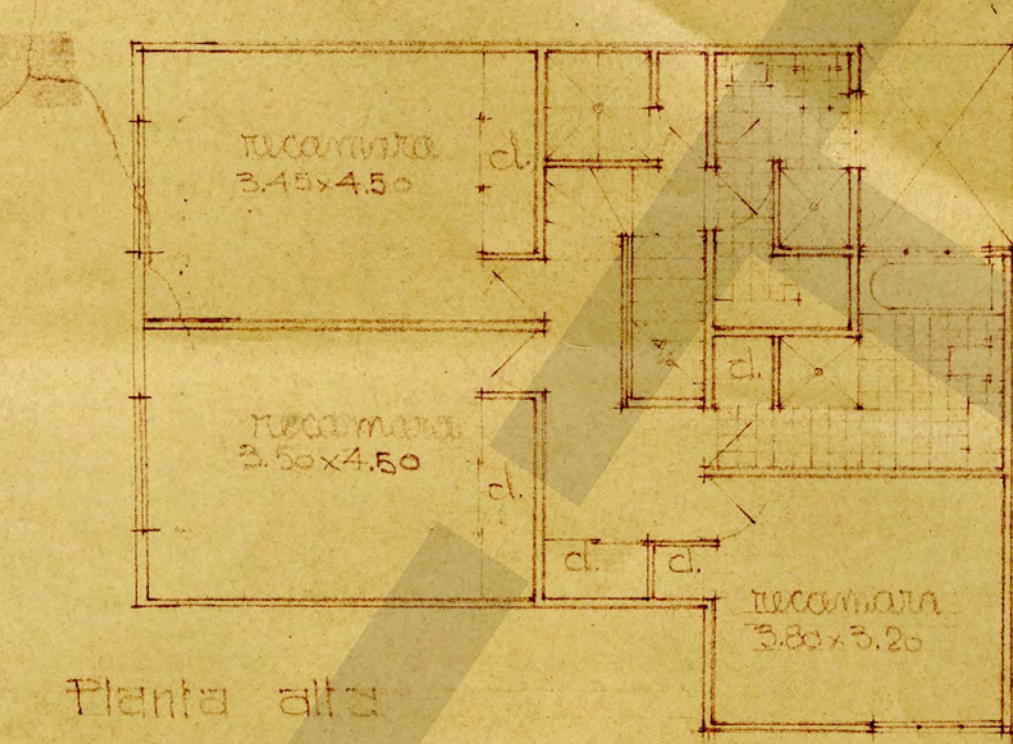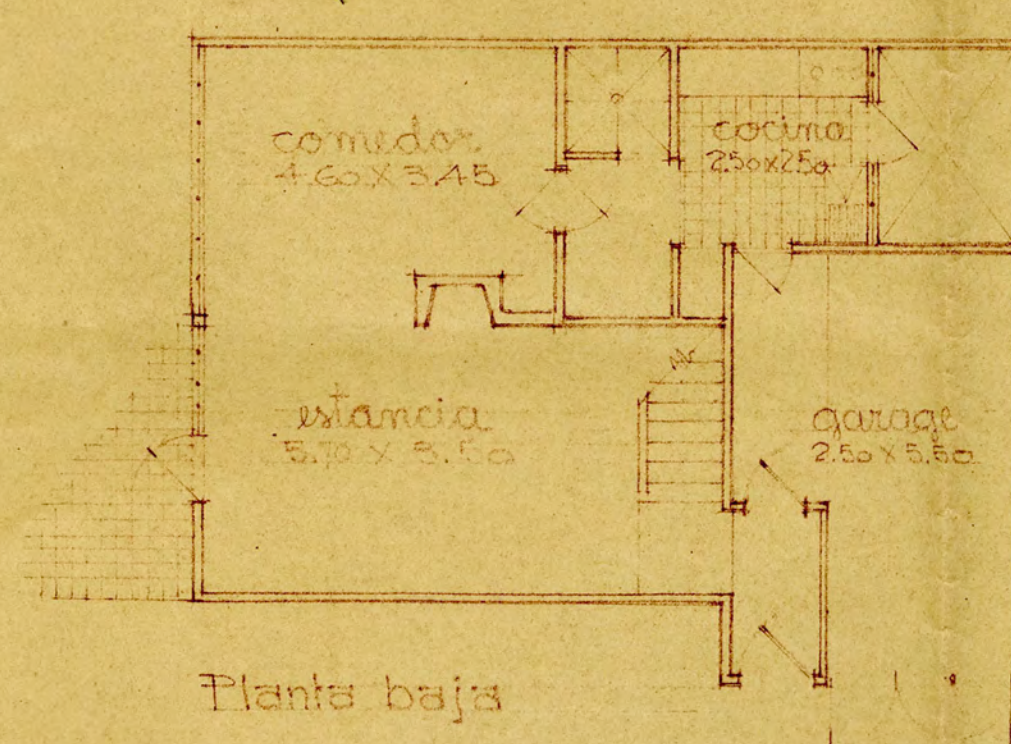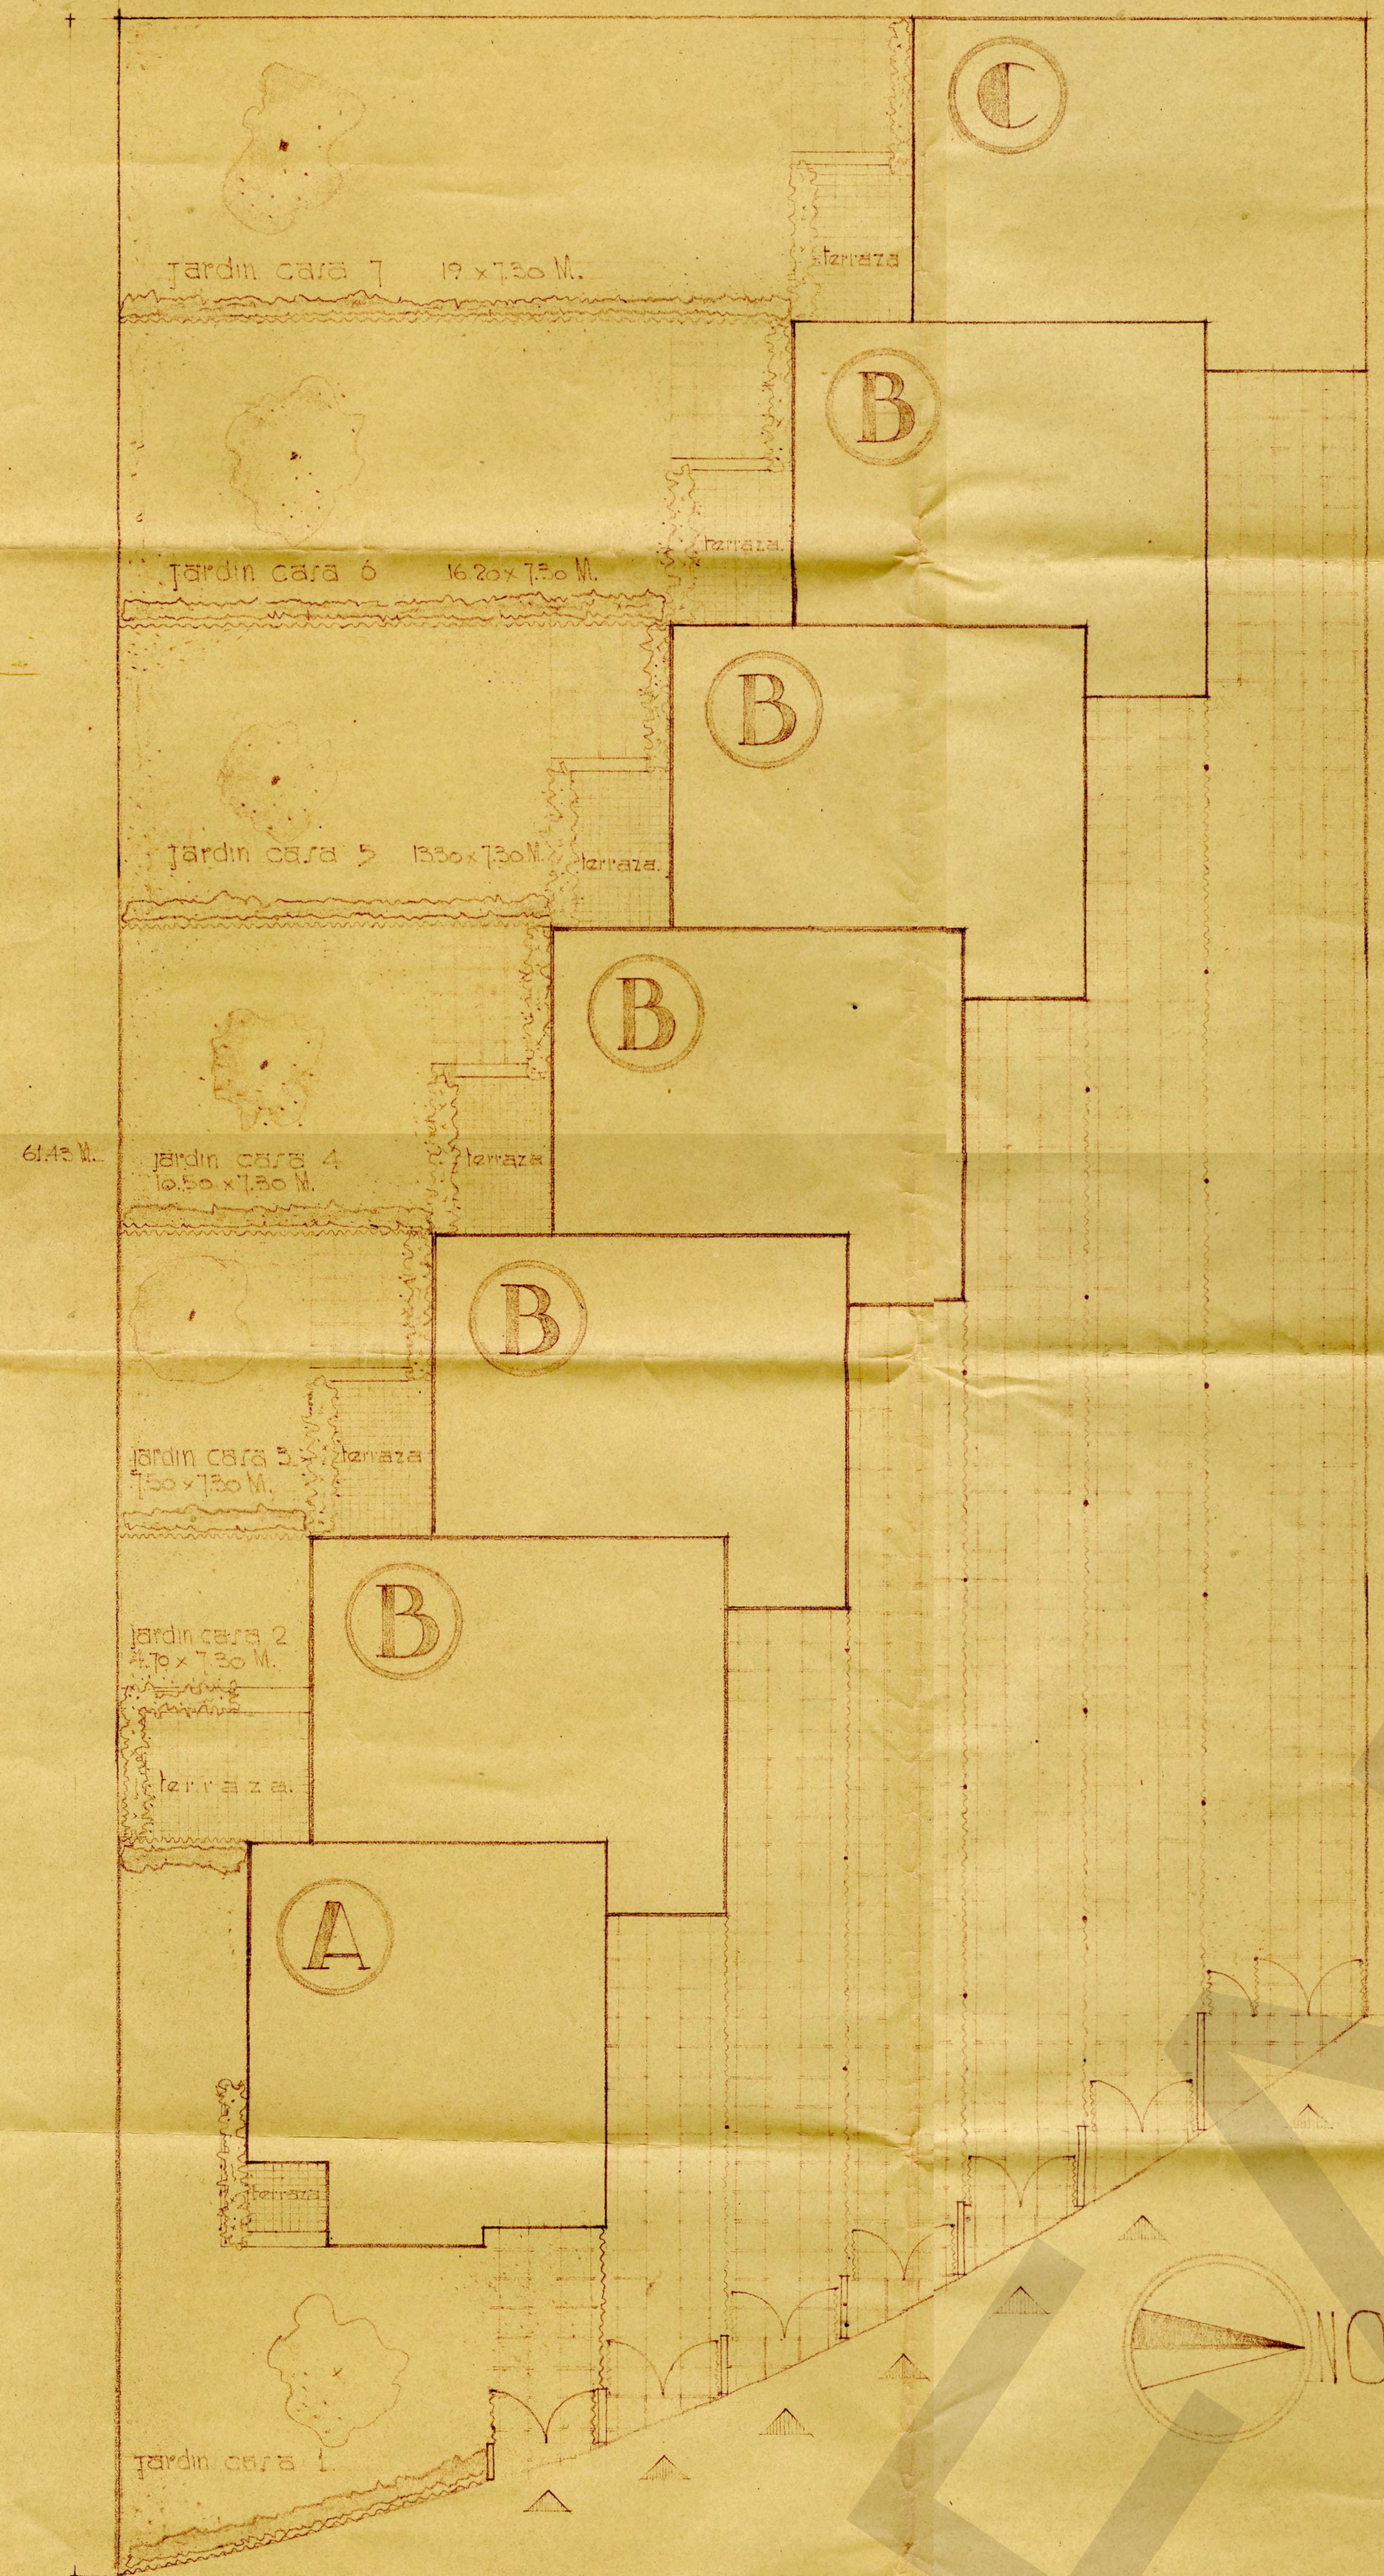

CASA TIPO C

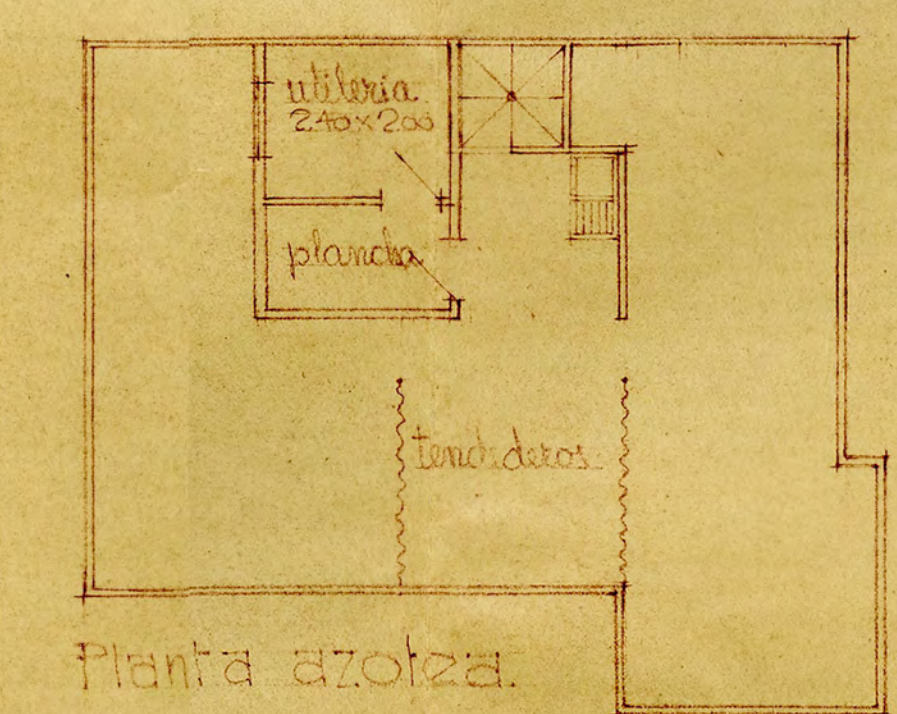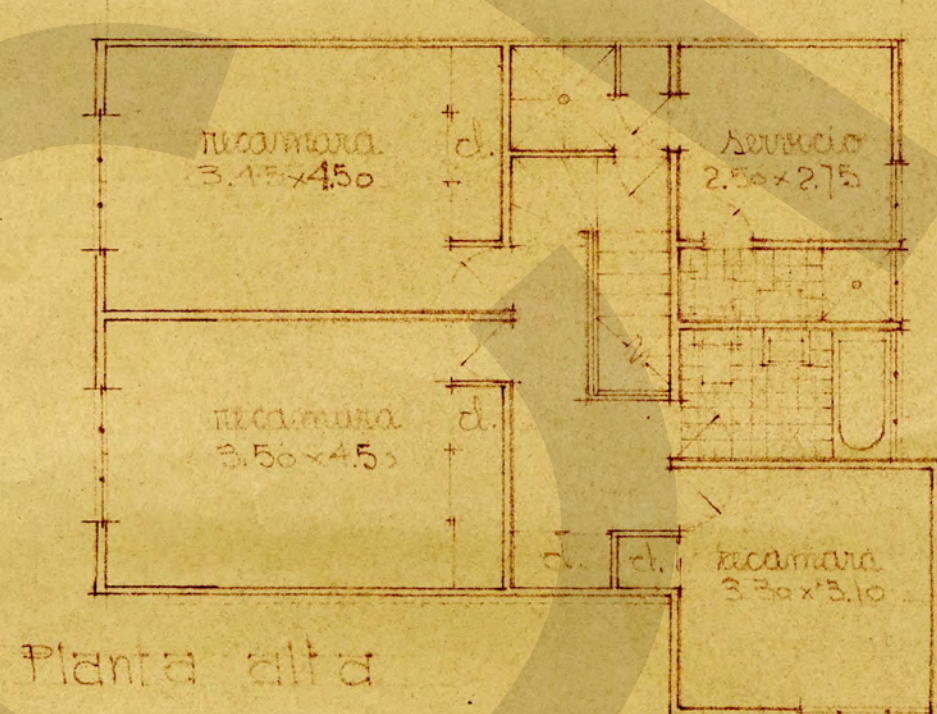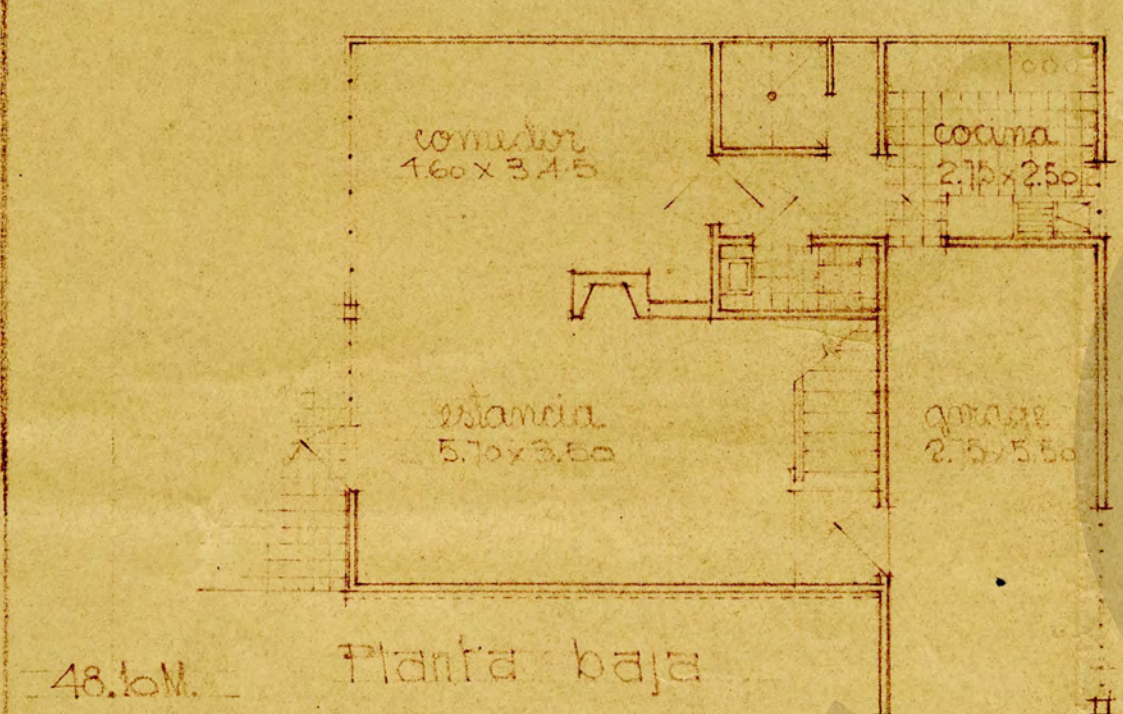

CASA TIPO B

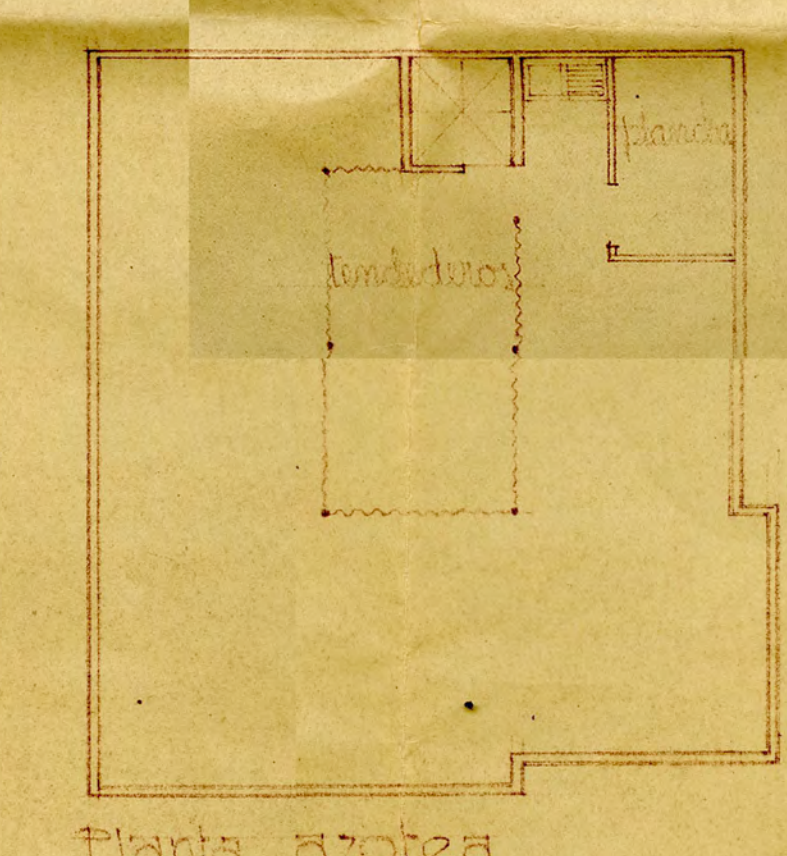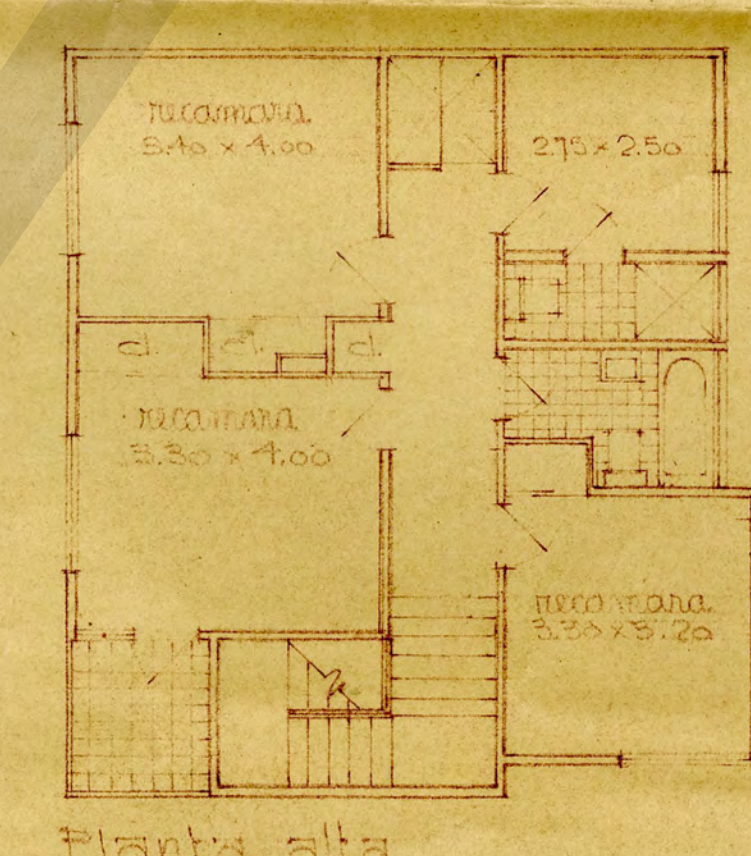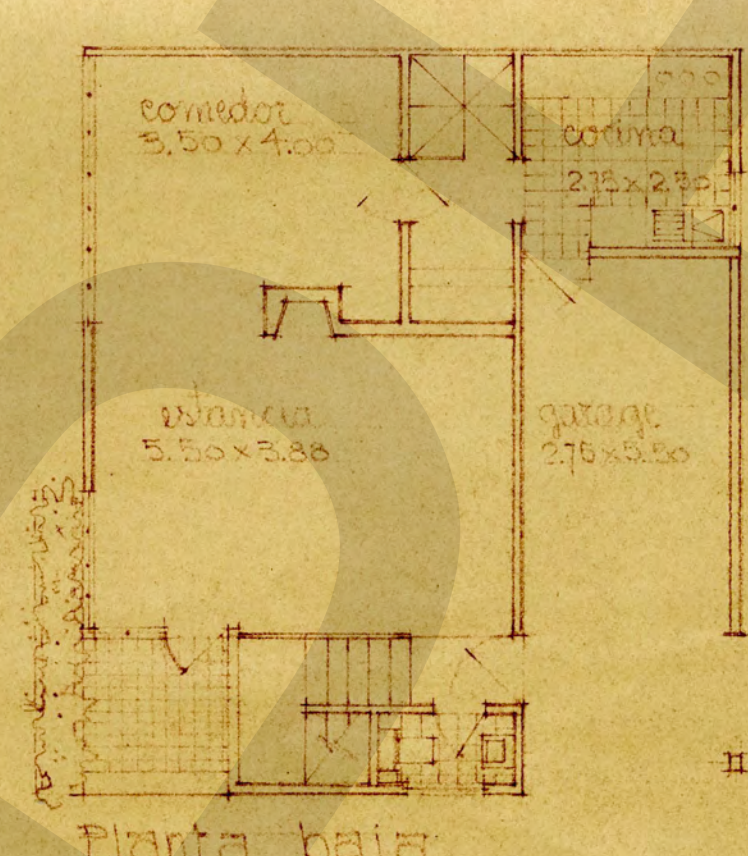

CASA TIPO A



PROYECTO PARA SIETE CASAS
EN LAS CALLES DE MONTE ALTA
LOMAS DE CHAPULTIPEC.

PROPIETARIO: PLUTARCO E. CALLES
ARQUITECTO: ENRIQUE DEL MORAL.

ESCALA: 1:100

ARCHIVO FERNANDO TORREBLANCA
FONDO PLUTARCO ELIAS CALLES

CONSTANCIA DE RETIRO DE DOCUMENTOS

HEMEROTECA () MAPOTECA () PLANOTECA (X) MUSEO ()

FONDO:12

SERIE: 011100

GAVETA:

EXPEDIENTE: 69

LEGAJO: 1/1

INVENTARIO: 1515

NOMBRE DEL EXPEDIENTE: CASA DE MONTE ALTAI. PLANOS

NÚMERO DE FOJAS: 1

FORMATO: 47 cm x 29 cm

LUGAR: [México, D. F.]


FECHA: S/F

PLANERO:

CAJÓN:

FÓLDER:

DESCRIPCIÓN: Proyecto de una casa de apartamentos en el parque Melchor Ocampo que hace el arquitecto Luis Barragán.

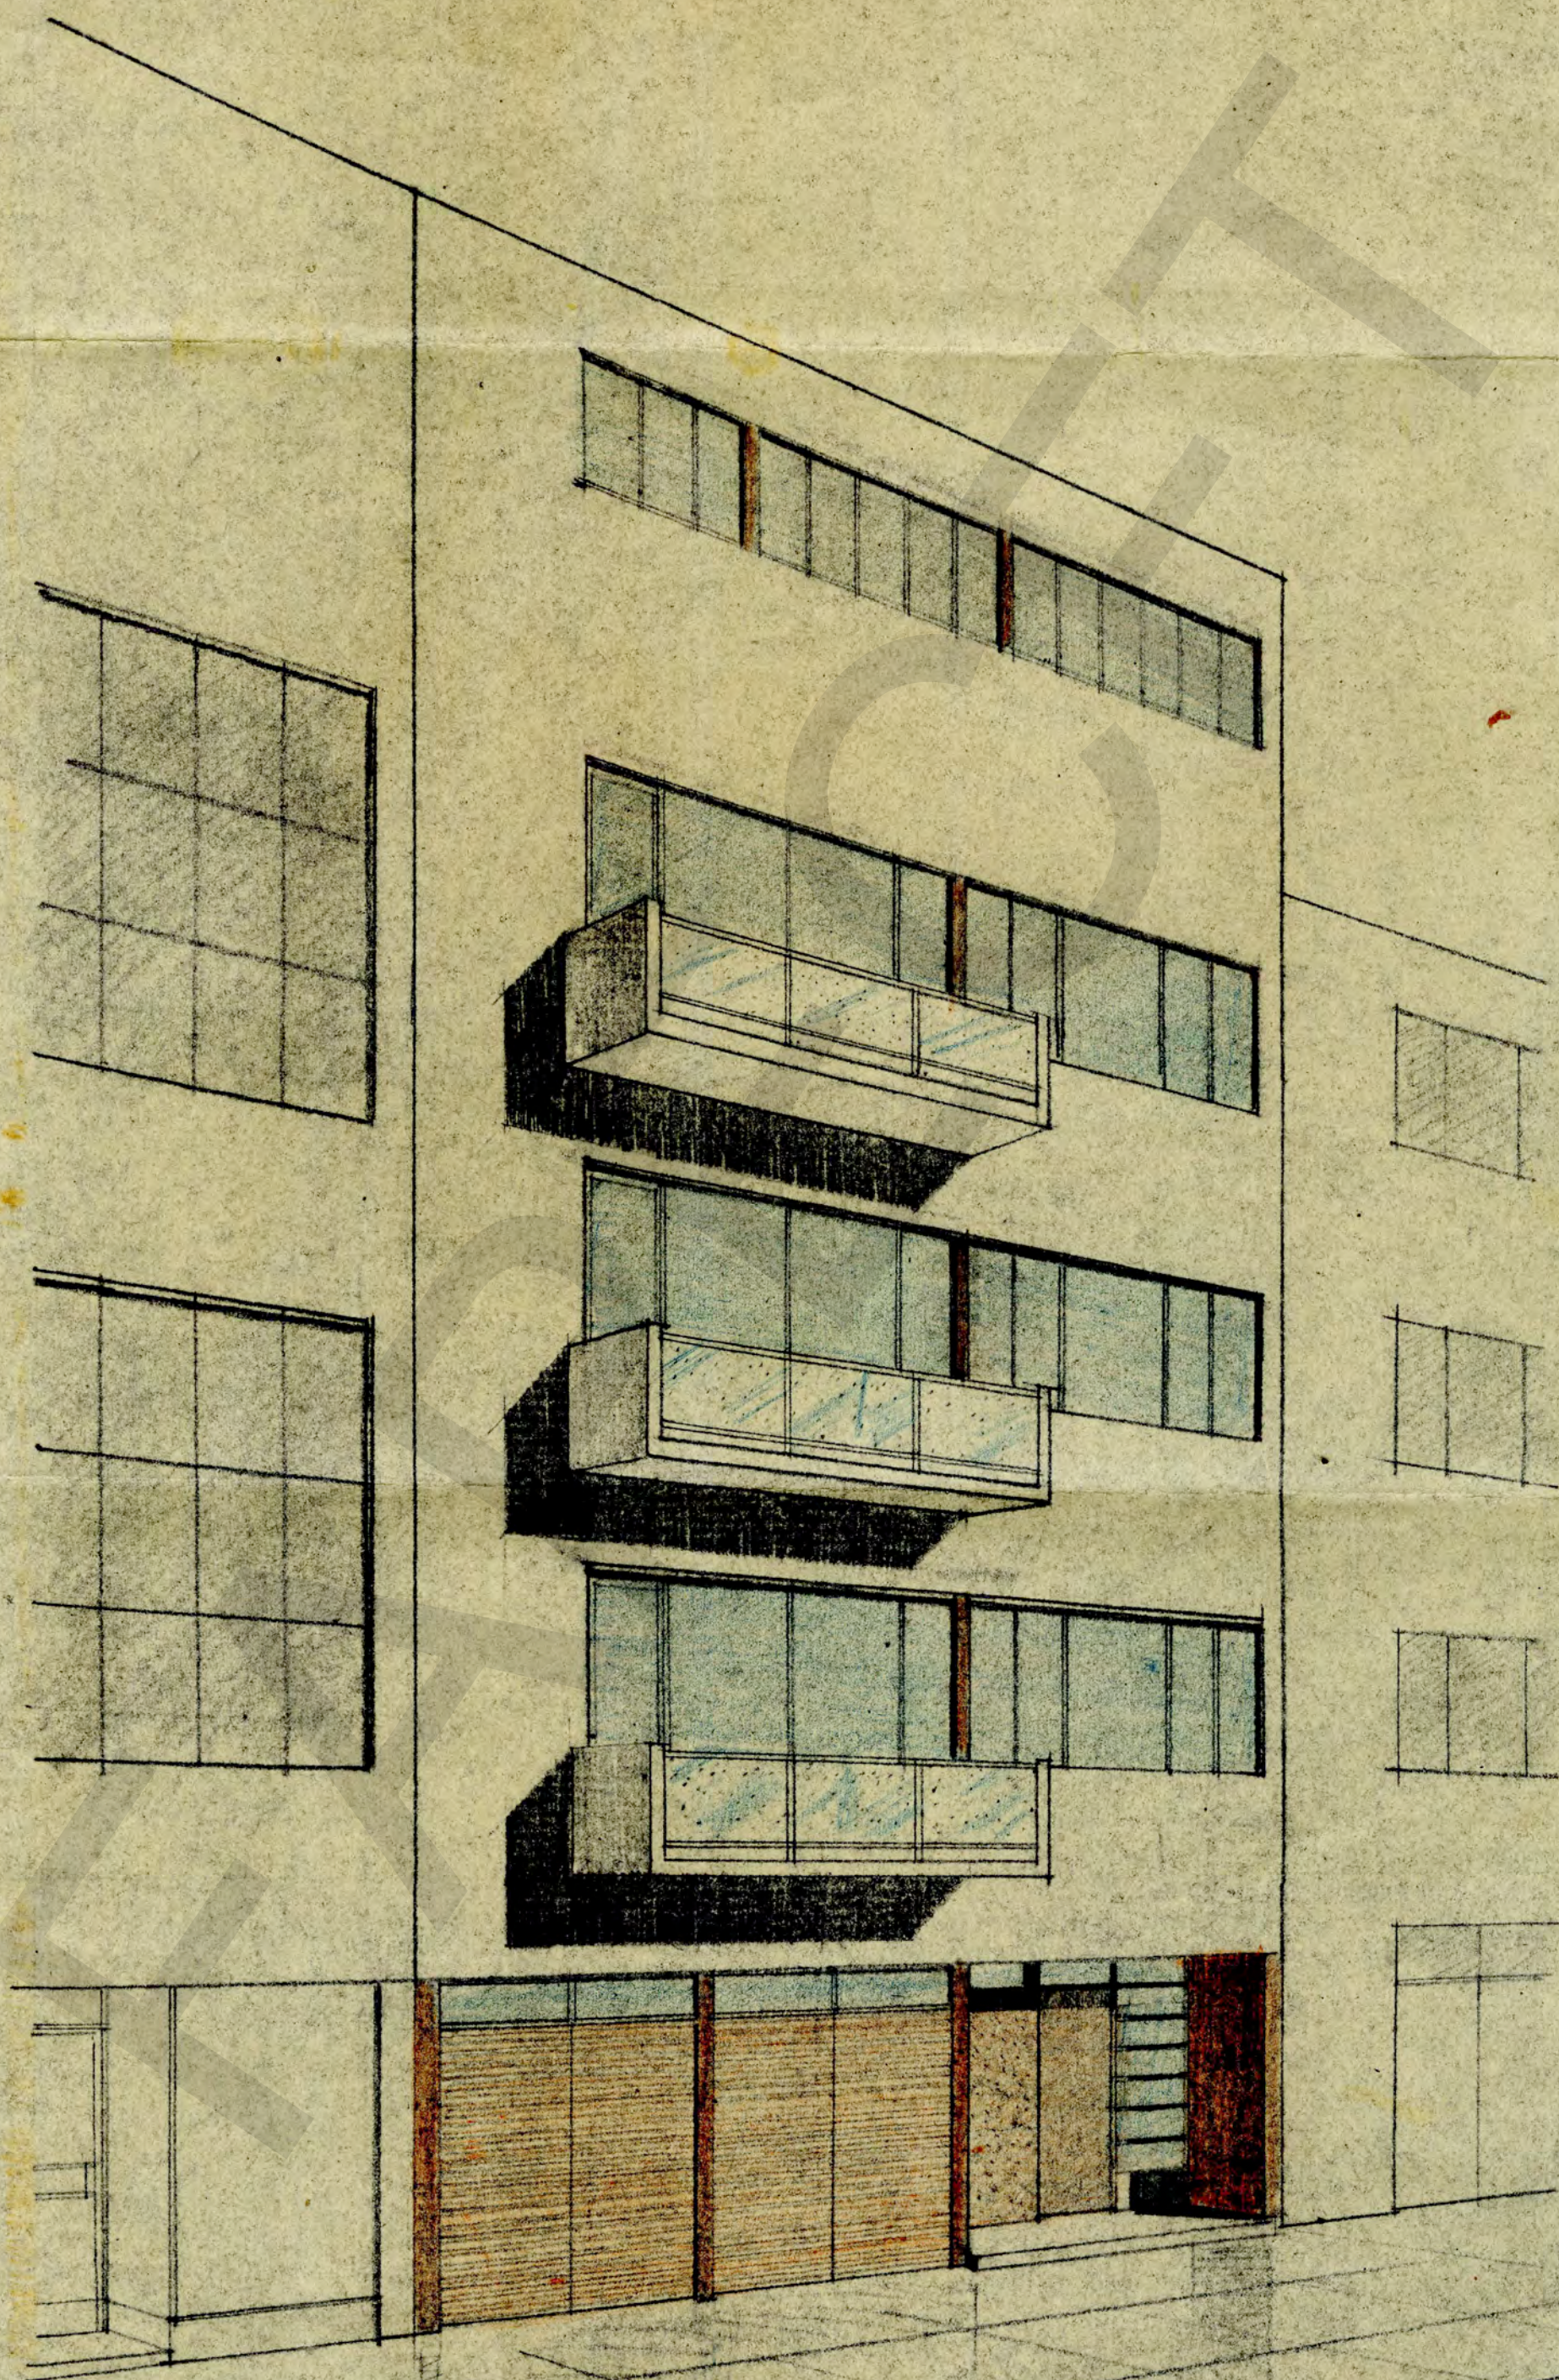

PROYECTO DE UNA CASA DE APARTAMENTOS EN EL
PARQUE MELCHOR OCAMPO
ARQ. LUIS BARRAGAN.



DIRECCION DE TESORERIA

DEL

DISTRITO FEDERAL

CITATORIO PARA EMBARGO

NUM. DE BOLETA

RAMO

D.P.
Multas
Oficio 1653 de Jefatura
del Dpto. Central

Para la práctica de una diligencia de embargo, que me ha ordenado la Dirección de Tesorería del Distrito Federal, merecerá a Ud. se sirva esperar al Ejecutor que suscribe, el día *2* de *los corrientes* a las *12:30* en el concepto de que aun no estando presente se llevará a cabo la citada diligencia.

México, D. F., a

de

de 19

El Ejecutor,

Sr.

DOMICILIO

Propz de la Casa
Monte Altai 215

Presente.

11
Febrero 10 de 1944.

Sr. Lic. Javier Rojo Gómez
Departamento del Distrito Federal
P r e s e n t e .


Muy estimado y fino amigo:

El día 7 del presente mes fui notificado por medio de un citatorio para embargo, que ese H. Departamento, a su muy digno cargo, por conducto de la Dirección General de Obras Públicas, Oficina de Vía Pública y Construcciones Privadas, me había impuesto una multa de \$10,000.00, según su oficio No. 1653, expediente D4/415.31/82.634, de fecha 12 de Enero del presente año, por haber construido casas de apartamentos, sin la licencia correspondiente, en las Lomas de Chapultepec que es una zona residencial.

Quiero hacer de su conocimiento que el 15 de Enero de --- 1942 y según licencia No. 170, fueron aprobados los planos por la Dirección de Servicios Urbanos y Obras Públicas, Oficina de Arquitectura, para la construcción de siete casas en las calles de Monte Alto, correspondiendo el número oficial 215; -- esta obra es de conjunto y contiene siete casas completamente solas e independientes y a las cuales corresponden actualmente los Nos. 215, 215-A, 215-B, 215-C, 215-D, 215-E y 215-F.

No careciendo de la licencia correspondiente, ni de la -- aprobación oficial de los planos, estimo que la ya mencionada multa es improcedente, y ruego a usted se sirva ordenar a quien corresponda, sea cancelada totalmente la misma.

Anticipándole las gracias por sus atenciones y rogándole -- perdonar esta nueva molestia, quedo de usted como siempre afmo., atto. amigo y s. s.

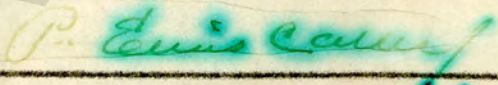
P. Elías Calles.

PEC/jr.

CASAS MONTE ALTAI Nos. 215

LUGAR

Planos autorizados.

OBSERVACIONES:

Observation lines (left side)

Observation lines (right side)

Observation lines (bottom right)

PREFIERA UD. SIEMPRE ESTA MARCA EN ACCESORIOS Y SISTEMAS PARA ARCHIVO.



Porque:

LOS MATERIALES EMPLEADOS SON A BASE DE GRAN CALIDAD
SUS MEDIDAS SON EXACTISIMAS
LA PERFECCION EN SU ACABADO, RESPONDE SATISFACTORIAMENTE A CUALQUIERA EXIGENCIA.

SI DESSEA U.D. OBTENER FOLIO DE IGUALES A ESTOS