

98

INVENTARIO DE VAJILLAS
DE LA QUINTA "LAS PALMAS".
-----o-----

Vajilla de Limoges con filo dorado.

- 23 Platos grandes.
 - 24 Platos más chicos.
 - 26 Platos para fruta.
 - 24 Platos soperos.
 - 24 Platos para pan.
 - 24 Platos para postre.
 - 24 Tazas para café, con sus platos.
 - 24 Tazas para té, con sus platos.
 - 2 Azucareras.
 - 2 Mantequilleras.
 - 2 Jarritas para crema.
 - 2 Soperas, con sus tapaderas.
 - 2 Platoncitos chicos.
 - 6 Platos de diferente tamaño.
-

Vajilla floreada, de porcelana, para 12 personas.

- 12 Platos grandes.
 - 12 Platos para fruta.
 - 12 Platos soperos.
 - 12 Platos para pan.
 - 12 Tazas para café, con sus platos.
 - 12 Platos para postre.
 - 1 Sopera con su tapadera.
 - 1 Legumbrera.
 - 1 Salsera.
 - 2 Platos de diferente tamaño.
 - 1 Azucarera.
-

- 1 Jarrita para crema.
 - 3 Jarras para leche.
 - 3 Jarras para café.
 - 18 Vasos color rosa.
-

INVENTARIO DE VAJILLAS
DE LA QUINTA "LAS PALMAS".

Vajilla de Limoges con filo dorado.

- 23 Platos grandes.
- 24 Platos más chicos.
- 26 Platos para fruta.
- 24 Platos soperos.
- 24 Platos para pan.
- 24 Platos para postre.
- 24 Tazas para café, con sus platos.
- 24 Tazas para té, con sus platos.
- 2 Azucareras.
- 2 Mantequilleras.
- 2 Jarritas para crema.
- 2 Soperas, con sus tapaderas.
- 2 Platoncitos chicos.
- 6 Platos de diferente tamaño.

Vajilla floreada, de porcelana, para 12 personas.

- 12 Platos grandes.
- 12 Platos para fruta.
- 12 Platos soperos.
- 12 Platos para pan.
- 12 Tazas para café, con sus platos.
- 12 Platos para postre.
- 1 Sopera con su tapadera.
- 1 Legumbreira.
- 1 Salsera.
- 2 Platos de diferente tamaño.
- 1 Azucarera.

7

(2)

51

- 1 Jarrita para crema.
 - 3 Jarras para leche.
 - 3 Jarras para café.
 - 18 Vasos color rosa.
-

52

INVENTARIO DE VAJILLAS
DE LA QUINTA "LAS PALMAS".
-----o-----

Vajilla de Limoges con filo dorado.

- 23 Platos grandes.
 - 24 Platos más chicos.
 - 26 Platos para fruta.
 - 24 Platos soperos.
 - 24 Platos para pan.
 - 24 Platos para postre.
 - 24 Tazas para café, con sus platos.
 - 24 Tazas para té, con sus platos.
 - 2 Azucareras.
 - 2 Mantequilleras.
 - 2 Jarritas para crema.
 - 2 Soperas, con sus tapaderas.
 - 2 Platoncitos chicos.
 - 6 Platos de diferente tamaño.
-

Vajilla floreada, de porcelana, para 12 personas.

- 12 Platos grandes.
 - 12 Platos para fruta.
 - 12 Platos soperos.
 - 12 Platos para pan.
 - 12 Tazas para café, con sus platos.
 - 12 Platos para postre.
 - 1 Sopera con su tapadera.
 - 1 Legumbreira.
 - 1 Salsera.
 - 2 Platos de diferente tamaño.
 - 1 Azucarera.
-

- 1 Jarrita para crema.
 - 3 Jarras para leche.
 - 3 Jarras para café.
 - 18 Vasos color rosa.
-

INVENTARIO DE MUEBLES DE LA QUINTA "LAS PALMAS"

Cuarto del Gral. Calles

- 1 Cama, con tambor y colchón.
 - 1 Guardarropa.
 - 1 Librero.
 - 1 Mesa cantina.
 - 2 Sillones
 - 1 Plataforma.
 - 1 Alfombra verde y café.
 - 2 Lamparitas.
 - 1 Lámpara para lectura.
 - 1 Cenicero de pié.
 - 1 Colcha.
 - 2 Buros.
 - 1 Reloj con pié marmol.
 - 1 Cuadro con 4 retratos.
 - 2 Sillas en la terraza.
 - 1 Aparato de Diatermia.
-

Récámara para Huespedes

- 2 Camas con tambor y colchón.
 - 1 Buró.
 - 1 Bestidor con espejo.
 - 1 Guardarropa.
 - 1 Mesa.
 - 2 Sillas.
 - 2 Tapetes chicos.
 - 1 Tapete grande.
 - 1 Lamparita para buró.
 - 2 Colchas misma tela que cortinas.
-

Recámara Verde.

- 2 Camas con tambor y colchón.
 - 1 Buró.
 - 1 Bestidor con espejo.
 - 1 Mesa.
 - 2 Sillas.
 - 2 Tapetes chicos.
 - 1 Lamparita para buró.
 - 2 Colchas misma tela que cortinas.
-

Recámara Azul.

- 2 Camas con colchón.
 - 1 Buró.
 - 1 Bestidor con espejo.
 - 1 Mesa.
 - 2 Sillas.
 - 2 Tapetes chicos.
 - 2 Colchas misma tela que cortinas.
 - 1 Lamparita buró.
-

Hall de arriba.

- 1 Sofá negro.
 - 1 Sillón Negro.
 - 1 Sillón negro y oro.
 - 1 tapete.
 - 1 Librero grande.
 - 1 Máquina de coser.
- +++++-----

Hall de abajo.

- Terno grande compuesto de sofá grande y dos sillones chicos.
 - 1 Sillón verde de cuero y otro sillón verde de raso.
 - 2 Mesas de la casa de Anzuers.
 - 1 Silla tallada.
 - 2 Mesitas chicas.
 - 1 Piano Vertical.
 - 1 Mantón.
 - 3 Floreros de cristal y otro mas.
 - 1 Figura bronce (luchadores)
 - 1 Mueble cantina.
 - 2 Ceniceros de plata (en comedor)
 - 1 Porta cenicero con cuatro piezas.
 - 1 Terno rojo compuesto de un sofá y dos sillones.
 - 1 Cenicero azul.
 - 1 mesita triangular. de madera con una lámpara.
 - 1 Cajita dorada.
 - 1 Cenicero verde.
 - 1 Radio.
 - 1 Cenicero marmol y metal.
-

Comedor.

- 1 Mesa de extención con 6 tablas.
 - 2 Aparadores.
 - 24 Sillas.
 - 2 Floreros grandes estilo moderno.
-

56
3.

Terraza baja.

- 1 Mesa con cuatro sillas.
 - 1 Sofá con tres sillones.
 - 1 Sillón de cuero y madera.
 - 1 Silla de cuero y madera.
 - 1 Mesedora grande.
 - 1 Bastonero con espejo.
 - 1 Sillón cuero rojo.
 - 2 Sillas madera tallada.
 - 2 Tibores una verde y una amarillo y negro.
 - 1 Banquito de Cuero.
 - 1 Bandeja a colores con retrato del General.
-

Terraza alta entre recámaras Niños.

- 1 Ajuar de madera a colores compuesto de un sofá dos sillones, seis sillas un biombo y un sillón de cuero negro.
-

Despacho.

- 1 Mesa grande.
 - 4 Sillas.
 - 2 Sillones.
 - 1 Librerito.
 - 2 Leoncitos metal.
 - 1 Armario Biblioteca.
-

Saloncito.

- 1 Mesa redonda con seis sillas.
-

Pasilles.

- 1 Mesa tallada.
 - 2 Sillones.
 - 1 Silla.
-

57
4.

Recámara de Plutarquito.

- 2 Camas madera con colchón.
 - 1 Ropero.
 - 1 Buró.
 - 1 Mesa.
 - 3 Sillas.
 - 1 Banco cubierta mimbre.
 - 2 Tapetes grandes.
 - 2 Tapetes chicos.
 - 4 Cuadros con retratos.
-

Recámara de Nanis.

- 2 Camas Madera con colchón.
 - 1 Ropero.
 - 1 Buró.
 - 1 Mesa.
 - 3 Sillas.
 - 1 Banco cubierta mimbre.
 - 3 Tapetes.
 - 2 Cuadros con retratos.
-

Pasillo de las mismas recámaras.

- 1 Mesa.
 - 1 Tenate para ropa sucia.
-

Vajilla de Limoges con filo dorado.

- 23 Platos grandes. ✓
 - 24 Platos mas chicos. ✓
 - 26 Platos para fruta. ✓
 - 24 Platos soperos. ✓
 - 24 platos para pan.
 - 24 Platos para postre.
 - 24 Tazas para café, con sus platos.
 - 24 Tazas para té, con sus platos.
 - 2 Azucareras.
 - 2 Mantequilleras.
 - 2 Jarritas para crema.
 - 2 Soperas, con tapaderas.
 - 2 Platoncitos chicos.
 - 6 Platonos de diferente tamaño. ✓
-

5.

INVENTARIO DE VAJILLA DE LA QUINTA DE "LAS PLAMAS".

Vajilla floreada, de porcelana, para 12 personas.

12 Platos grandes. ✓ *falta - 1*

12 Platos para fruta. *falta - 1*

12 Platos soperos. ✓

✓ 12 Platos para pan.

12 Tazas para café con sus platos. *faltan 2 platos - y sus Tazas*

12 Platos para postre. - *3 faltan*

✓ 1 Sopera con su tapadera.

✓ 1 Legumbreira.

✓ 1 Salsera.

✓ 2 Platos de diferente tamaño.

✓ 1 Azucarera.

✓ 1 Jarrita para crema.

3 jarras para leche.

3 Jarras para café.

18 Vasos color de rosa.

INVENTARIO DE CRISTALERIA DE LA QUINTA "LAS PALMAS".

Un juego de cristal compuesto de las siguientes piezas:

- 24 Copas para cocktail de frutas. *falta una*
 - 24 Cíos con sus platitos. *falta un plato*
 - 24 Copas para agua. ✓
 - 12 Copas para vino rojo.
 - 24 Copas para Cognac. *faltan - 2*
 - 23 Copas para champagna. ✓
 - 24 Copas. ✓
-

Un juego de cristal con pie negro compuesto de lo siguiente:

- 18 Copas para agua. ✓
 - 18 Copas para vino rojo. ✓
 - 18 Copas para vino blanco. *faltan seis*
 - 18 Copas para cognac. *faltan ocho*
 - 3 Botellones para agua. ✓
-

Cubiertos de plata del comedor.

- 24 Cuchillos dos tamaños.
 - 24 Tenedores dos tamaños.
 - 12 Cucharas soperas.
 - 12 Cucharitas para café y leche.
 - 12 Cucharitas para café solo.
 - 12 Cuchillos para pescado.
 - 12 Tenedores para pescado.
 - 12 Tenedores para ostiones.
 - 4 Cucharoncitos dos tamaños.
 - 2 Juegos para servicio cucharas y tenedores.
 - 1 Tenazas para hielo.
 - 1 Cuchara con mango largo.
 - 1 Abridos de botellas.
 - 1 Embudo chico.
 - 1 Tenazas para azucar.
 - 1 Charola plata con 8 copas del mismo metal.
-

60
7.

Charolas corrientes.

- 2 Charolas ovaladas grandes.
 - 5 charolas redondas varios tamaños.
 - 3 Charolas ovaladas.
 - 2 Cuadradas.
 - 1 Portacenicerero con cuatro piezas.
-

Piezas de plata que hay en el comedor.

- 1 Centro grande.
 - 1 Sopera con tapa. ✓
 - 1 Sopera sin tapa. ✓
 - 2 Jarras grandes. ✓
 - 2 Cokteleras. ✓
 - 1 Enfriadera. ✓
 - 1 Bandeja para bombones. ✓
 - 1 Garcita campanita. ✓
 - 5 Charolas una redonda y cuatro ovaladas. - tres - uno
 - 24 Platos dos tamaños.
 - 10 Charolas redondas.
 - 12 Platitos para el pan.
 - 14 Platitos para mantequilla. ✓
 - 4 Charolitas ovaladas. ✓
 - 2 Ceniceros. ✓
 - 1 Juego para cafe y leche, compuesto de una lechera, una cafetera una cremera, una azucarera, y una charola redonda con asas. ✓
-

Lo que dejó a Chón para el servicio del comedor.

Loza.

- 12 Platos trinchas.
 - 12 Platos soperos.
 - 12 Platos chicos postre.
 - 12 Platos chicos hondos para dulce.
 - 12 Platos chicos tendidos.
 - 11 Ternos plato y taza para café con leche.
 - 1 Platito chico.
 - 2 Platonos ovalados dos tamaños.
 - 1 Platoncito hondo.
 - 1 Salsera.
 - 1 Sopera con tapa.
 - 7 Jarras varios tamaños para café y leche.
-

8.

Lo que le dejo a Chón para el servicio del comedor.

Cristal.

- 18 Copas para agua.
 - 18 Copas para vino rojo.
 - 17 Copas para vino blanco.
 - 16 Copas para cognac.
 - 1 Licorera verde con seis vacitos.
 - 3 Botellones.
 - 15 Vasos para agua.
 - 3 Vasos chicos.
 - 2 Vasos grandes.
 - 1 Juego marmol con seis copas
 - 1 platón redondo.
-

Cubiertos.

- 12 Cuchillos grandes. ✓
- 12 Cuchillos chicos. ✓
- 12 Tenedores Grandes. ✓
- 12 Tenedores chicos. ✓
- 12 Cucharas soperas. ✓
- 12 Cucharas medianas. ✓
- 11 Cucharitas cafeteras. - 2 faltan
- 1 Cucharón. ✓
- 2 Cucharas grandes. ✓

- - - - - COSAS DEJADAS FUERA PARA EL USO DIARIO. - - - - -

-----0-----
Vajilla color marfil, con franja roja:

- 30 platos grandes.
- 11 " soperos.
- 5 " para fruta.
- 13 platitos para tazas.
- 3 tazas.
- 3 platitos para postre.
- 2 Soperas.
- 2 Legumbreras con tapa, redondas.
- 2 " ovaladas.
- 2 salseras.
- 2 platones redondos, hondos.
- 2 mantequilleras.
- 2 platones.
- 1 azucarera.

Vajilla Pulman:

- 20 platos grandes.
- 5 " soperos.
- 7 " medianos.
- 4 " para postre.
- 4 " " tazas.
- 4 tazas.
- 1 azucarera.
- 1 salsera.
- 4 platones redondos.
- 2 " largos.
- 1 legumbrera.
- 1 sopera

CRISTAL.

- 2 jarras.
- 1 platoncito.
- 1 mantequillera.
- 2 azucareras de cristal cortado.
- 4 copas para agua, de diferente dibujo.
- 3 charolas plateadas (una calada).
- 7 charolas de metal.
- 3 piezas de porcelana blanca y azul.

CUBIERTOS.

Juego de plata martillada.

- 3 cuchillos para mantequilla.
- 5 cucharas grandes.
- 2 tenedores.
- 10 cuchillos.

Juego de cubiertos de plata con
un dibujo en medio.

- 4 cucharas.
- 5 cuchillos.
- 10 tenedores.
- 11 cuchillos para mantequilla.
- 12 tenedores para postre.
- 1 tenedor para servir.
- 1 tenedor y chaira para asado.
- 1 cuchara para azucar.
- 1 cuchillo para queso.

Cubiertos de Alpaca.

- 5 tenedores para mango.
- 8 " más grandes para mango.
- 12 " para ostiones.
- 12 " grandes.

16 tenedores más chicos.

5 cuchillos.

22 cucharitas diferentes.

1 cuchara.

----- COSAS DEJADAS FUERA PARA EL USO DIARIO. -----

-----0-----
Vajilla color marfil, con franja roja:

- 30 platos grandes.
- 11 " soperos.
- 5 " para fruta.
- 13 platitos para tazas.
- 3 tazas.
- 3 platitos para postre.
- 2 Soperas.
- 2 Legumbreras con tapa, redondas.
- 2 " ovaladas.
- 2 salseras.
- 2 platones redondos, hondos.
- 2 mantequilleras.
- 2 platones.
- 1 azucarera.

Vajilla Pulmen:

- 20 platos grandes.
- 5 " soperos.
- 7 " medianos.
- 4 " para postre.
- 4 " " tazas.
- 4 tazas.
- 1 azucarera.
- 1 salsera.
- 4 platones redondos.
- 2 " largos.
- 1 legumbrera.
- 1 sopera

CRISTAL.

- 2 jarras.
- 1 platoncito.
- 1 mantequillera.
- 2 azucareras de cristal cortado.
- 4 copas para agua, de diferente dibujo.
- 3 charolas plateadas (una calada).
- 7 charolas de metal.
- 3 piezas de porcelana blanca y azul.

CUBIERTOS.

Juego de plata martillada.

- 3 cuchillos para mantequilla.
- 5 cucharas grandes.
- 2 tenedores.
- 10 cuchillos.

Juego de cubiertos de plata con
un dibujo en medio.

- 4 cucharas.
- 5 cuchillos.
- 10 tenedores.
- 11 cuchillos para mantequilla.
- 12 tenedores para postre.
- 1 tenedor para servir.
- 1 tenedor y chaira para asado.
- 1 cuchara para azucar.
- 1 cuchillo para queso.

Cubiertos de Alpaca.

- 5 tenedores para mango.
- 8 " más grandes para mango.
- 12 " para ostiones.
- 12 " grandes.

16 tenedores más chicos.

5 cuchillos.

22 cucharitas diferentes.

1 cuchara.

----- COSAS DEJADAS FUERA PARA EL USO DIARIO. -----

Vajilla color marfil, con franja roja:

- 30 platos grandes.
- 11 " soperos.
- 5 " para fruta.
- 13 platitos para tazas.
- 3 tazas.
- 3 platitos para postre.
- 2 Soperas.
- 2 Legumbreras con tapa, redondas.
- 2 " ovaladas.
- 2 salseras.
- 2 platones redondos, hondos.
- 2 mantequilleras.
- 2 platones.
- 1 azucarera.

Vajilla Pulman:

- 20 platos grandes.
- 5 " soperos.
- 7 " medianos.
- 4 " para postre.
- 4 " " tazas.
- 4 tazas.
- 1 azucarera.
- 1 salsera.
- 4 platones redondos.
- 2 " largos.
- 1 legumbrera.
- 1 sopera

CRISTAL.

- 2 jarras.
- 1 platoncito.
- 1 mantequillera.
- 2 azucareras de cristal cortado.
- 4 copas para agua, de diferente dibujo.
- 3 charolas plateadas (una calada).
- 7 charolas de metal.
- 3 piezas de porcelana blanca y azul.

CUBIERTOS.

Juego de plata martillada.

- 3 cuchillos para mantequilla.
- 5 cucharas grandes.
- 2 tenedores.
- 10 cuchillos.

Juego de cubiertos de plata con
un dibujo en medio.

- 4 cucharas.
- 5 cuchillos.
- 10 tenedores.
- 11 cuchillos para mantequilla.
- 12 tenedores para postre.
- 1 tenedor para servir.
- 1 tenedor y chaira para asado.
- 1 cuchara para azucar.
- 1 cuchillo para queso.

Cubiertos de Alpaca.

- 5 tenedores para mango.
- 8 " más grandes para mango.
- 12 " para ostiones.
- 12 " grandes.

16 tenedores más chicos.

5 cuchillos.

22 cucharitas diferentes.

1 cuchara.

Cosas Traídas de Santa Bárbara.

10 Tacitas azul y doradas.
10 platos para las tazas.

Piezas de cristal blanco con dorado muy
incompleto.

DESPENSA.

Una vajilla de cristal rosa con franja dorada compuesta de las siguientes piezas:

- 12 Platos grandes de servicio. ✓
- 24 Platos tranches. ✓
- 12 Platos más chicos. ✓
- 12 Platos soperos. ✓
- 12 Platos para fruta. *falta 1*
- 12 Platitos para tazas. ✓
- 12 Tazas. *10 -*
- 2 Platos redondos. ✓
- 2 Platos hondos. ✓
- 2 Azucareras. ✓
- 2 Jarritas para crema. ✓

Juego de copas de cristal color ámbar.

- 24 Copas para agua. *faltan 3*
- 24 Copas para vino rojo. *" 2*
- 24 Copas para vino blanco. ✓
- 24 Copas para cocktail. ✓
- 23 Copas para vino dulce. ✓
- 23 Copas para cognac. ✓
- 22 Copas para champagne. ✓
- 2 Botellones de cristal. ✓
- 1 Jara para agua. ✓

Vajilla negra compuesta de lo siguiente:

- 18 Copas para champagne. *está completa.*
- 18 Copas para agua.
- 17 Copas para vino rojo.
- 16 Copas para vino blanco.
- 13 Copas para cocktail.

23 Copas para vino dulce.

3 Jarras para agua.

1 Botellón para vino.

18 Platos para cíos.

18 Cíos.

10 Platos soperos.

12 Platos para fruta.

12 Platos trinchas.

6 Candeleros

2 Centros de mesa.

35 Copas champagneras diferentes dibujos.

14 Copas de vino rojo, diferentes dibujos.

Cristal cortado.

9 Copas para champagne. ✓

10 Copas para vino rojo. ✓

1 Copa para vino blanco. ✓

4 Botellones para agua. ✓

8 Platitos para mantequilla.

1 Copa grande. ✓

5 Tacitas. ✓

4 Platos redondos. ✓

1 Platón hondo. ✓

19 Platitos para helado. ✓

Juego chino para te.

7 Tazas. ✓

8 Platos. ✓

1 Tetera. ✓

1 Azucarera. ✓

Juego verde para te.

- 6 Platos para pastel. ✓
- 5 Platitos para tazas. ✓
- 6 Tazas. ✓
- 1 Azucarera. ✓
- 1 Tetera. ✓
- 1 Lechera. ✓
- 1 Platoncito. ✓
- 1 Salsera. ✓
- 1 Bombonera. ✓

- 1 Platón de plata martillada, para carne. ✓
- 1 Trastecito de plata. ✓
- 3 Saleros de plata. ✓
- 1 Bombonera con pié de plata. ✓
- 1 Vaso de plata. ✓ *me lo llevé para mi casa porque era mío.*
- 1 Trastecito con tapa de plata. ✓
- 1 Estuche de madera para campo. ✓
- 3 Garrafrones. ✓

Juego de cristal color verde, con pié verde. (Dejé fuera)

- 18 Copas para agua. *faltan 11-*
- 18 Copas para vino rojo. " *6*
- 18 Copas para vino blanco. ✓
- 17 Copas para cognac. *falta 1*
- 17 Vasos para agua.

- 2 Platonos redondos labrados de plata. - *Guardados en Garrafrones*
- 1 Charola con 12 copas de plata. " " "
- 1 Botellón de cristal y plata. " "
- 1 Fuente de plata. ✓ *dejada para mío*
- 3 Charolas de plata, de diferentes tamaños. " "

- 1 Juego de café, con charola y cinco piezas de plata. *Guardado*
1 Jueguito de café, con charola y 3 piezas, plateado. *dejado fuera*
1 Juego de café, de 3 piezas y charola con agarraderas de madera. " "
1 Fuente con asas. ✓
1 Comboy de 3 piezas. ✓

Juego floreado.

- 7 Platos dos tamaños. ✓
3 Tazas. ✓
1 Jarrita. ✓

- 6 Copas de cristal y metal. ✓
1 Copa de metal y cristal. — *Quita que la lleve a la casa*
1 Centro de mesa metal y cristal. ✓
1 Centro de cristal con negro. ✓
1 Platón con 6 platitos color ámbar. ✓

Utensilios para cocina.

- 34 Sartenes con sus tapas.
1 Sartén sin tapadera.
1 Sartén para huevos.
2 Charolas para asado.
1 Molino para carne.
3 Moldes para cocina.
3 Balanzas.
1 Molino para café.
1 Barrilito.
1 Ducha para decorar.
1 Parrilla.
1 Olla express.
3 Planchas de carbón.
2 Charolas de vidrio y madera.

DESPENSA.

Una vajilla de cristal rosa con franja dorada compuesta de las siguientes piezas:

12 Platos grandes de servicio.

24 Platos trinchas.

12 Platos más chicos.

12 Platos soperos.

12 Platos para fruta.

12 Platitos para tazas.

12 Tazas.

2 Platos redondos.

2 Platos hondos.

2 Azucareras.

2 Jarritas para crema.

Juego de copas de cristal color ámbar.

24 Copas para agua.

24 Copas para vino rojo.

24 Copas para vino blanco.

24 Copas para cocktail.

23 Copas para vino dulce.

23 Copas para cognac.

22 Copas para champagne.

2 Botellones de cristal.

1 Jara para agua.

Vajilla negra compuesta de lo siguiente:

18 Copas para champagne.

18 Copas para agua.

17 Copas para vino rojo.

16 Copas para vino blanco.

13 Copas para cocktail.

- 23 Copas para vino dulce.
- 3 Jarras para agua.
- 1 Botellón para vino.
- 18 Platos para cíes.
- 18 Cíes.
- 10 Platos soperos.
- 12 Platos para fruta.
- 12 Platos trinchas.
- 6 Candeleros
- 2 Centros de mesa.
- 35 Copas champagneras diferentes dibujos.
- 14 Copas de vino rojo, diferentes dibujos.

Cristal cortado.

- 9 Copas para champagne.
 - 10 Copas para vino rojo.
 - 1 Copa para vino blanco.
 - 4 Botellones para agua.
 - 8 Platitos para mantequilla.
 - 1 Copa grande.
 - 5 Tacitas.
 - 4 Platos redondos.
 - 1 Platón hondo.
 - 19 Platitos para helado.
- Juego chino para te.
- 7 Tazas.
 - 8 Platos.
 - 1 Tetera.
 - 1 Azucarera.

Juego verde para te.

- 6 Platos para pastel.
- 5 Platitos para tazas.
- 6 Tazas.
- 1 Azucarera.
- 1 Tetera.
- 1 Lechera.
- 1 Platoncito.
- 1 Salsera.
- 1 Bombonera.

-
- 1 Platón de plata martillada, para carne.
 - 1 Trastecito de plata.
 - 3 Saleros de plata.
 - 1 Bombonera con pié de plata.
 - 1 Vaso de plata.
 - 1 Trastecito con tapa de plata.
 - 1 Estuche de madera para campo.
 - 3 Garrafrones.

Juego de cristal color verde, con pié verde. (Dejé fuera)

- 18 Copas para agua.
- 18 Copas para vino rojo.
- 18 Copas para vino blanco.
- 17 Copas para cognac.
- 17 Vasos para agua.
- 2 Platoncitos redondos labrados de plata.
- 1 Charola con 12 copas de plata.
- 1 Botellón de cristal y plata.
- 1 Fuente de plata.
- 3 Charolas de plata, de diferentes tamaños.

- 1 Juego de café, con charola y cinco piezas de plata.
- 1 Jueguito de café, con charola y 3 piezas, plateado.
- 1 Juego de café, de 3 piezas y charola con agarrederas de madera.
- 1 Fuente con asas.
- 1 Comboy de 3 piezas.

Juego floreado.

- 7 Platos dos tamaños.
- 3 Tazas.
- 1 Jarrita.

-
- 6 Copas de cristal y metal.
 - 1 Copa de metal y cristal.
 - 1 Centro de mesa metal y cristal.
 - 1 Centro de cristal con negro.
 - 1 Platón con 6 platitos color ámber.

Utensilios para cocina.

- 34 Sartenes con sus tapas.
 - 1 Sartén sin tapadera.
 - 1 Sartén para huevos.
 - 2 Charolas para asado.
 - 1 Molino para carne.
 - 3 Moldes para cocina.
 - 3 Balanzas.
 - 1 Molino para café.
 - 1 Barrilito.
 - 1 Ducha para decorar.
 - 1 Parrilla.
 - 1 Olla express.
 - 3 Planchas de carbón.
 - 2 Charolas de vidrio y madera.

DESPENSA.

Una vajilla de cristal rosa con franja dorada compuesta de las siguientes piezas:

12 Platos grandes de servicio.

24 Platos trinchas.

12 Platos más chicos.

12 Platos soperos.

12 Platos para fruta.

12 Platitos para tazas.

12 Tazas.

2 Platos redondos.

2 Platos hondos.

2 Azucareras.

2 Jarritas para crema.

Juego de copas de cristal color ámbar.

24 Copas para agua.

24 Copas para vino rojo.

24 Copas para vino blanco.

24 Copas para cocktail.

23 Copas para vino dulce.

23 Copas para cognac.

22 Copas para champagne.

2 Botellones de cristal.

1 Jara para agua.

Vajilla negra compuesta de lo siguiente:

18 Copas para champagne.

18 Copas para agua.

17 Copas para vino rojo.

16 Copas para vino blanco.

13 Copas para cocktail.

- 23 Copas para vino dulce.
- 3 Jarras para agua.
- 1 Botellón para vino.
- 18 Platos para cíos.
- 18 Cíos.
- 10 Platos soperos.
- 12 Platos para fruta.
- 12 Platos trinchas.
- 6 Candeleros
- 2 Centros de mesa.
- 35 Copas champagneras diferentes dibujos.
- 14 Copas de vino rojo, diferentes dibujos.

Cristal cortado.

- 9 Copas para champagne.
- 10 Copas para vino rojo.
- 1 Copa para vino blanco.
- 4 Botellones para agua.
- 8 Platitos para mantequilla.
- 1 Copa grande.
- 5 Tacitas.
- 4 Platos redondos.
- 1 Platón hondo.
- 19 Platitos para helado.

Juego chino para te.

- 7 Tazas.
- 8 Platos.
- 1 Tetera.
- 1 Azucarera.

Juego verde para te.

- 6 Platos para pastel.
- 5 Platitos para tazas.
- 6 Tazas.
- 1 Azucarera.
- 1 Tetera.
- 1 Lechera.
- 1 Platoncito.
- 1 Salsera.
- 1 Bombonera.

-
- 1 Platón de plata martillada, para carne.
 - 1 Trastecito de plata.
 - 3 Saleros de plata.
 - 1 Bombonera con pié de plata.
 - 1 Vaso de plata.
 - 1 Trastecito con tapa de plata.
 - 1 Estuche de madera para campo.
 - 3 Garrafrones.

Juego de cristal color verde, con pié verde. (Dejé fuera)

- 18 Copas para agua.
- 18 Copas para vino rojo.
- 18 Copas para vino blanco.
- 17 Copas para cognac.
- 17 Vasos para agua.
- 2 Platonos redondos labrados de plata.
- 1 Charola con 12 copas de plata.
- 1 Botellón de cristal y plata.
- 1 Fuente de plata.
- 3 Charolas de plata, de diferentes tamaños.

- 1 Juego de café, con charola y cinco piezas de plata.
- 1 Jueguito de café, con charola y 3 piezas, plateado.
- 1 Juego de café, de 3 piezas y charola con agarraderas de madera.
- 1 Fuente con asas.
- 1 Comboy de 3 piezas.

Juego floreado.

- 7 Platos dos tamaños.
- 3 Tazas.
- 1 Jarrita.

-
- 6 Copas de cristal y metal.
 - 1 Copa de metal y cristal.
 - 1 Centro de mesa metal y cristal.
 - 1 Centro de cristal con negro.
 - 1 Platón con 6 platitos color ámbar.

Utensilios para cocina.

- 34 Sartenes con sus tapas.
- 1 Sartén sin tapadera.
- 1 Sartén para huevos.
- 2 Charolas para asado.
- 1 Molino para carne.
- 3 Moldes para cocina.
- 3 Balanzas.
- 1 Molino para café.
- 1 Barrilito.
- 1 Dueha para decorar.
- 1 Parrilla.
- 1 Olla express.
- 3 Planchas de carbón.
- 2 Charolas de vidrio y madera.

MUEBLES, ROPA, ARMAS Y DEMAS OBJETOS QUE SE MANDAN
DE ANZURES PARA CUENAVACA.

ROPA.

- ✓ 12 Trajes de vestir, oscuros,
- ✓ 5 " " para verano,
- ✓ 1 Smoking con 2 chalecos,
- ✓ 1 Abrigo beig, claro,
- ✓ 1 " " obscuro,
- ✓ 1 " gris, rayadito,
- ✓ 1 " grueso,
- ✓ 1 Gabardina obscura,
- ✓ 1 Pelerina gris,
- ✓ 1 Bata guinda y azul marino,
- ✓ 1 " rayada, café y azul,
- ✓ 1 " pelo de camello,
- ✓ 1 Saquito y 1 pantalón de casa, pelo de camello,
- ✓ 1 " guinda, de casa,
- ✓ 1 Traje de baño, de 2 piezas.
- ✓ 6 Chalecos sueltos.

ROPA INTERIOR.

- ✓ 15 Juegos interiores de lana, de 2 piezas, y 2 calzones sueltos,
- ✓ 7 Calzoncillos de seda,
- ✓ 4 Camisetas de seda,
- ✓ 16 Juegos de ropa interior pongé, y 1 juego interior tela blanca.
- ✓ 3 Fajas.

CAMISAS.

- 35/ ✓ 4 Camisas de etiqueta,
- 27/ ✓ 16 " seda blanca, cuello suave,
- ✓ 3 " viaje,
- ✓ 4 " sport.

SWEETERS.

- ✓ 1 Swetter café obscuro,
- ✓ 1 " gris con negro, grueso,
- ✓ 3 " blancos de artisela,
- ✓ 1 " beig, de artisela,
- ✓ 1 " chaleco beig.

CALCETINES.

- ✓ 6 Pares calcetines seda,
- ✓ 4 " " lana, sport.

CORBATAS.

- ✓ 4 Corbatas negras, largas,
- ✓ 18 " color.

PAÑUELOS.

- ✓ 8 Pañuelos de luto,
- ✓ 25 " de color,
- ✓ 17 Mascadas.

DE ANZURES PARA CUERNAVACA.
Hoja 2.BUFANDAS.

- ✓ 5 Bufandas de color,
- 3 " blancas.

GUAYABERAS.

- ✓ 8 Guayaberas.

SOMBREROS.

- ✓ 6 Sombreros de calle,
- 1 " panamá,
- 1 " paja fina,
- 1 " paja corriente,
- 1 " tejano negro,
- 2 Cascos.

ZAPATOS.

- Total 14
- 1 Par zapatos de calle, altos, color café, nuevos,
 - 2 Pares " " " " negros, nuevos,
 - 4 " " bajos, color café, usados,
 - 1 " " " " nuevos,
 - 1 " " de una pieza, color café,
 - 1 " " color amarillo, para golf,
 - 1 " " negro y beig, para golf,
 - 1 " chancas de lana, color negro,
 - 1 " " " " " café,
 - 1 " " cuero, color beig.

POLAINAS.

- ✓ 1 Par polainas negras,
- ✓ 2 Pares polainas grises.

BASTONES.

- 38 Total
- ✓ 1 Bastón caña de la India, puño de oro, en su estuche,
 - ✓ 1 " carey, con adornos de metal, en su estuche,
 - ✓ 8 Bastones sencillos,
 - 5 " puño de concha,
 - ✓ 1 Bastón marfil, con puño de muñeca, en su estuche,
 - 3 Bastones de Carey,
 - ✓ 1 Bastón con puño redondo, de oro,
 - ✓ 4 Bastones con puño de oro,
 - ✓ 1 Bastón carey, incrustado de oro,
 - 1 " negro con oro, con alma,
 - 1 " plateado con puño bola blanca,
 - 1 " madera Chiapas, con alma,
 - 10 Bastones madera Chiapas.
 - ✓ 2 Fuetes,
 - ✓ 1 Paraguas.

ARMAS.

- ✓ 1 Pistola ametralladora con su funda y 2 cargadores.

DE ANZURES PARA CUERNAVACA.

Hoja 3.

- ✓ 1 Pistola china, de 25 cartuchos,
- ✓ 1 " escuadra calibre 38, cacha concha,
- ✓ 1 " dorada "Star", en estuche madera,
- ✓ 1 Rifle de 2 cañones, en su funda de cuero,
- ✓ 1 Cuchillo de monte, con funda cuero con adornos dorados,
- ✓ 1 Carrillera con 25 cartuchos,
- ✓ 1 Espada de Oaxaca,
- ✓ 1 Espadita en forma de Vibora, (En el mismo estuche.
- ✓ 1 Verdugillo,)
- ✓ 1 Cuchillo,)
- ✓ 1 Espada grande.

GENELOS.

- ✓ 1 Estuche con gemelos negros, prismáticos, nuevos,
- ✓ 1 " " " " chicos, usados.

TOCADOR.

- ✓ 1 Espejo de plata,
- ✓ 1 Lima para las uñas,
- ✓ 1 Cuchillito plata para cuticula,
- ✓ 1 Cepillo plata y cerda para sombreros,
- X 1 " carey para ropa,
- X 1 " " " cabeza,
- X 1 Peine de carey,
- X 1 Espejo de carey.

BAÑO.

- ✓ 1 Báscula grande,
- ✓ 1 Termómetro para baño.

PLATA.

- ✓ 1 Centro de mesa, grande,
- ✓ 1 Sopera con tapadera,
- ✓ 1 Sopera sin tapadera,
- ✓ 1 Jarra grande para agua,
- ✓ 1 Jarra chica para agua,
- ✓ 12 Platos grandes lisos,
- ✓ 12 Platos medianos lisos,
- ✓ 12 Platos chicos lisos,
- ✓ 2 Charolas plata lisas,
- ✓ 1 Charola redonda, grande, labrada,
- ✓ 1 Charola ovalada, grande, labrada,
- ✓ 1 Charola mediana, labrada,
- ✓ 14 Platitos de mantequilla, labrados,
- ✓ 4 Platitos ovalados,
- ✓ 1 Cuchillo grande, para pan,
- ✓ 1 Cuchillo grande, para carne,
- ✓ 1 Cuchillo chico, para pastel,
- ✓ 1 Cuchillo chiquito, para pastel,
- ✓ 1 Campanita en forma de garza,
- ✓ 2 Ceniceros plata,

MUEBLES, ROPA, ARMAS Y DEMAS OBJETOS QUE SE MANDAN

DE ANZURES PARA CUERNAYACA.

Hoja 4.

- ✓ 2 Ceniceros de metal,
- ✓ 1 Fuentecita,
- ✓ 1 Cocktelera metal

MUEBLES.

- ✓ 4 Tapetes nuevos de "El Palacio de Hierro",
- ✓ 1 Tapete que le regalaren al Jefe, del manicerio,
- ✓ 1 Sarape mexicano que estaba en la recámara de los niños,
- ✓ 2 Sarapes de la casa del Jefe, uno blanco con una águila y otro (blanco liso,
- ✓ 1 Sarape de colores que le regalaren al Jefe en El Sauzal,
- ✓ 1 Sarape de colores con motivos aztecas,
- ✓ 1 Sarape con el retrato del Jefe,
- ✓ 2 Cobijas de colores,
- ✓ 1 Sofá de seda negra,
- ✓ 1 Sillón de seda negra,
- ✓ 1 Chaiselongue de seda negra,
- ✓ 1 Sillón con cuadros blancos y negros,
- ✓ 1 Sillón de extensión, de cuero negro,
- ✓ 1 Sillón rojo de cuero,
- ✓ 1 Sillón verde de cuero,
- ✓ 2 Mesa madera y metal, para desayuno,
- ✓ 1 Mesita de madera,
- ✓ 1 Espadita para abrir cartas,
- ✓ 1 Reloj de pie, pedestal mármol,
- ✓ 1 Mesa para la cocina, de lámina y esmalte blanco.
- ✓ 1 Silla lona extensión, diversos colores.

OFICINA.

- ✓ 1 Juego bronce,
- ✓ 2 Leoncitos porta-libros,
- ✓ 1 Elefante porta-fósforos,
- ✓ 1 Agenda con calendario y directorio,
- ✓ 1 Plegadera metal,
- ✓ 1 Pantera (trofeo)
- ✓ 1 Estatua bronce, (2 luchadores)
- ✓ 2 Cuadritos de Plutarquito.

VARIOS.

- ✓ 6 Cuadritos más, diversos.
- ✓ 1 Anillo plata, Leonardito,
- ✓ 1 Pomito polvo alcalino-1 cajita sal natural de Karlsbad,
- ✓ 1 Cajita galletas para té.
- ✓ 1 Caja con libros sobre estudios económicos.

México, D.F., 27 de diciembre de 1933.

3. *florero*

Donat
Donat,
Sr. Particular.

Recibí de conformidad.

MUEBLES, ROPA Y DEMAS OBJETOS, QUE SE MANDAN DE ANZURES A CUERNAVACA.

ROPA DEL SR. GRAL. CALLES.

- 5 Pijamas de seda, de diversos colores,
- 2 Camisetas de seda,
- 2 " " lana,
- 3 Calzoncillos de lana,
- 1 Pañuelo.

ROPA DE MANUELITO.

- 1 Juego pijama, completo,
- 1 Pantalón de pijama,
- 2 Camisetas.

MANTELERIA.

- de*
de
- 1 Mantel con 6 servilletas, (Cerezos) *lalla - 1*
 - 1 " " 7 " (Uvas) ✓
 - 1 " " 12 " (Pajaritos)
 - 1 " " 4 " (Rosas)
 - 1 Mantel chico con 6 servilletas, (Rosas) ✓
 - 1 Mantel con 3 servilletas, (Rositas amarillas)
 - 1 " " 5 " (Figuras)
 - 1 " " 5 " (Amapolas)

MUEBLES.

- 2 Mesas grandes, color caoba.

DIVERSOS.

- 2 Garrafrones con columpio de madera,
- 3 Retratos del Sr. Gral. Calles,
- 8 Cuadros distintos,
- 2 Cajitas con 14 pelotes de golf.
- 4 Pares de Calcetines de lana.

México, D.F., 29 de diciembre de 1933.

S. González
S. González,
Srío. Particular.

Recibí.

1. Mantel con verde en sus serrillitas
1. Mantel chino color amarillo con 6 serrillitas
1. " Blancos con 12 serrillitas
1. Mantel Bordado en Blanco con 12 serrillitas
1. " Amarillos. y con 12 ^{negro}
1. " Azul a cuadros con ^{once} " "
1. " " " " " "
1. Entuerto de fuego

MUEBLES, ROPA Y DEMAS OBJETOS QUE SE MANDAN DE ANZURES A CUERNAVACA.

- ✓1 - Caja metal labrado amarillo.
 - ✓1 - Lámpara base de metal y seda amarilla.
 - ✓8 - Colchas de colores.
 - ✓16 - Carpetitas de diversos tamaños,
 - ✓1 - Figura de madera,
 - ✓1 - Parte del cine,
 - ✓4 - Rollos de películas del cine,
 - ✓2 - Relojes de oro con el nombre de los niños,
 - ✓2 - Relojes de Buró con los nombres de los niños,
 - ✓1 - Bolsa de cuero con la Historia clínica de la enfermedad del señor Gral. Calles.
 - ✓1 - CANTINA AMERICANA DE MADERA;
 - ✓1- Caja de Madera para puros,
 - ✓1- Cocktelera,
 - ✓8- Copas plateadas,
 - ✓1- Charola,
 - ✓1- Revolvedor,
 - ✓1- Abridor,
 - ✓1- Pinzas,
 - ✓1- Cuchara,
 - ✓4- Vasos largos de cristal, (1 roto)
 - ✓4- vasitos chicos de cristal,
 - 6- Vasitos de cristal verde en su licorera.
-

México, D. F., Anzures, 30 de Diciembre de 1933.

C. Gonzales

S. GONZALEZ,
Srío. Particular.


R e c i b í:

89

MUEBLES, ROPA Y DEMAS OBJETOS QUE SE MANDAN DE ANZURES A CUERNAVACA.

- 1 Librero,
- 2 Sillones negro con verde,
- 1 Sofá rojo,
- 1 Banquita.

México,D.F., 3 de enero de 1934.

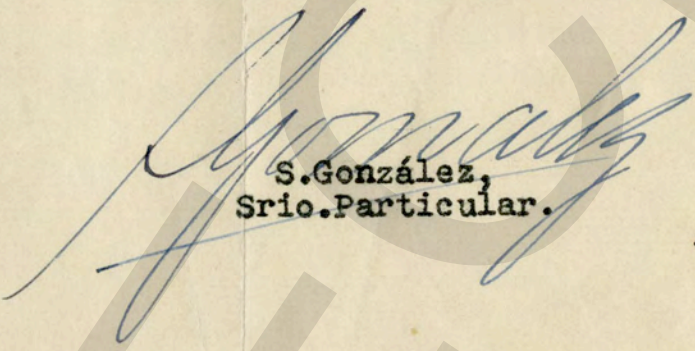
S. González,
Srío. Particular.

**FIDEICOMISO ARCHIVOS PLUTARCO ELÍAS CALLES Y FERNANDO
TORREBLANCA**

**ARCHIVO FERNANDO TORREBLANCA
FONDO PLUTARCO ELÍAS CALLES**

CONSTANCIA DE RETIRO DE DOCUMENTOS

HEMEROTECA ()

MAPOTECA ()

PLANOTECA (X)

MUSEO ()

SOPORTE BIBLIOGRÁFICO ()

FONDO: 12

SECCIÓN/SERIE/SUBSERIE: 010901

GAVETA:

EXPEDIENTE: 24

LEGAJO: 2/2

INVENTARIO: 659

NOMBRE DEL EXPEDIENTE: CASA DE CUERNAVACA. PLANOS

NÚMERO DE FOJAS: 25

MEDIDAS: *

LUGAR: Cuernavaca, Mor.

FECHA: Abril-Junio, 1933

PLANERO: 2

CAJÓN: 3

FÓLDER: 4


DESCRIPCIÓN: Planos de la casa del Gral. Plutarco Elías Calles en Cuernavaca, en los cuales se proyectan la fachada principal, fachada posterior, planta baja, detalles interiores de la biblioteca, detalles interiores del comedor, detalles interiores y mobiliario del hall, rejas y balcones para la casa, fachada lateral, detalles interiores y recámara.

1. 91 cm x 58 cm
2. 91 cm x 58 cm
3. 85 cm x 87 cm
4. 83 cm x 85 cm
5. 83.5 cm x 82.5 cm
6. 79 cm x 55.5 cm
7. 75 cm x 50 cm
8. 94 cm x 48.5 cm
9. 101 cm x 56 cm


10. 104 cm x 52 cm
11. 93.5 cm x 70 cm
12. 73 cm x 59 cm
13. 101 cm x 50 cm
14. 74 cm x 49.5 cm
15. 39 cm x 50 cm
16. 75.5 cm x 50 cm
17. 73 cm x 41.5 cm
18. 74 cm x 48.5 cm


19. 72.5 cm x 42 cm
20. 73 cm x 40 cm
21. 73 cm x 42 cm
22. 75 cm x 50 cm
23. 75 cm x 48 cm
24. 73 cm x 43 cm
25. 73.5 cm x 44 cm

CONTRATO NUM.	FOMENTO Y URBANIZACION S. A. BALDERAS 59.	PLANO Nº
OBRA: DEL GRAL. PLUTARCO E. CALLES		
UBICACION: CUERNAVACA		
PROPIETARIO: SR. GRAL. P. E. CALLES		
FACHADA PRINCIPAL		
PROYECTO	DIBUJO	
REVISOR	APROBADO	
ESCALA: 1:50	MEXICO ABR. DE 1933	

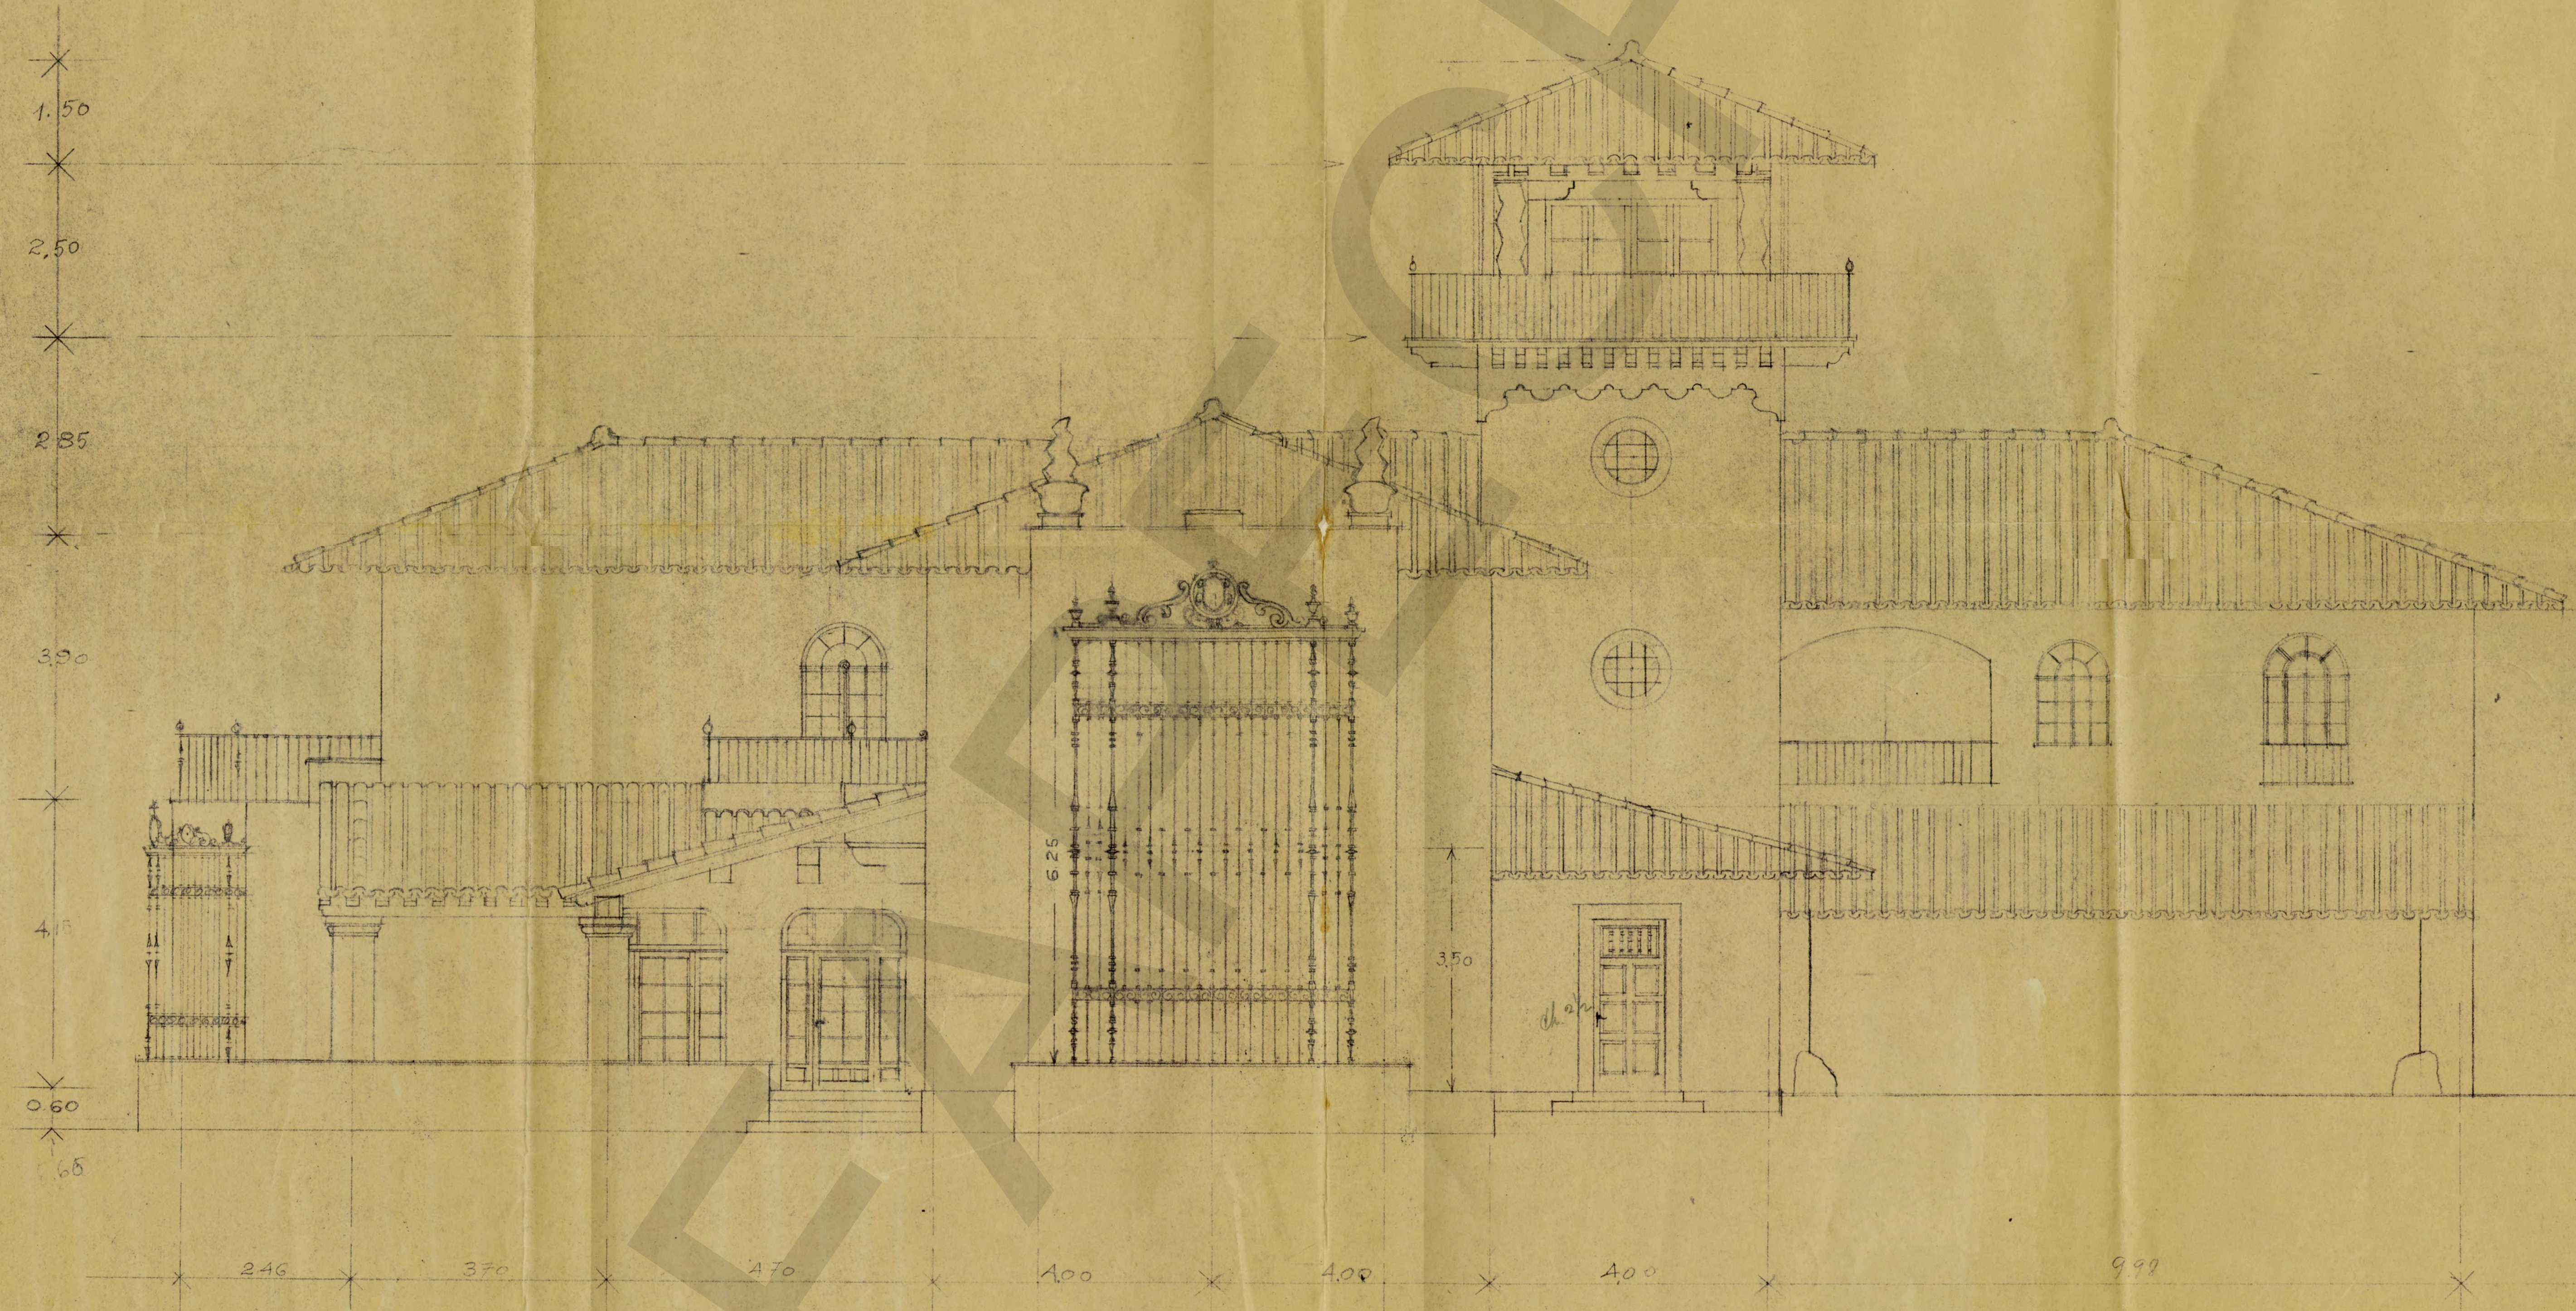


NUM.	FOMENTO Y URBANIZACION S. A.	PLANO N°
	DEPARTAMENTO DE	
	CIUDAD DEL GRAL. PLUTARCO E CALLES	
	UBICACION: E. CUERNAVACA	
	PROPIETARIO: SR. GRAL. P. E. CALLES	
	FACHADA POSTERIOR	
PROYECTO	DISEÑO	
ESCALA: 1:50	MEX. ABR. DE 1933	

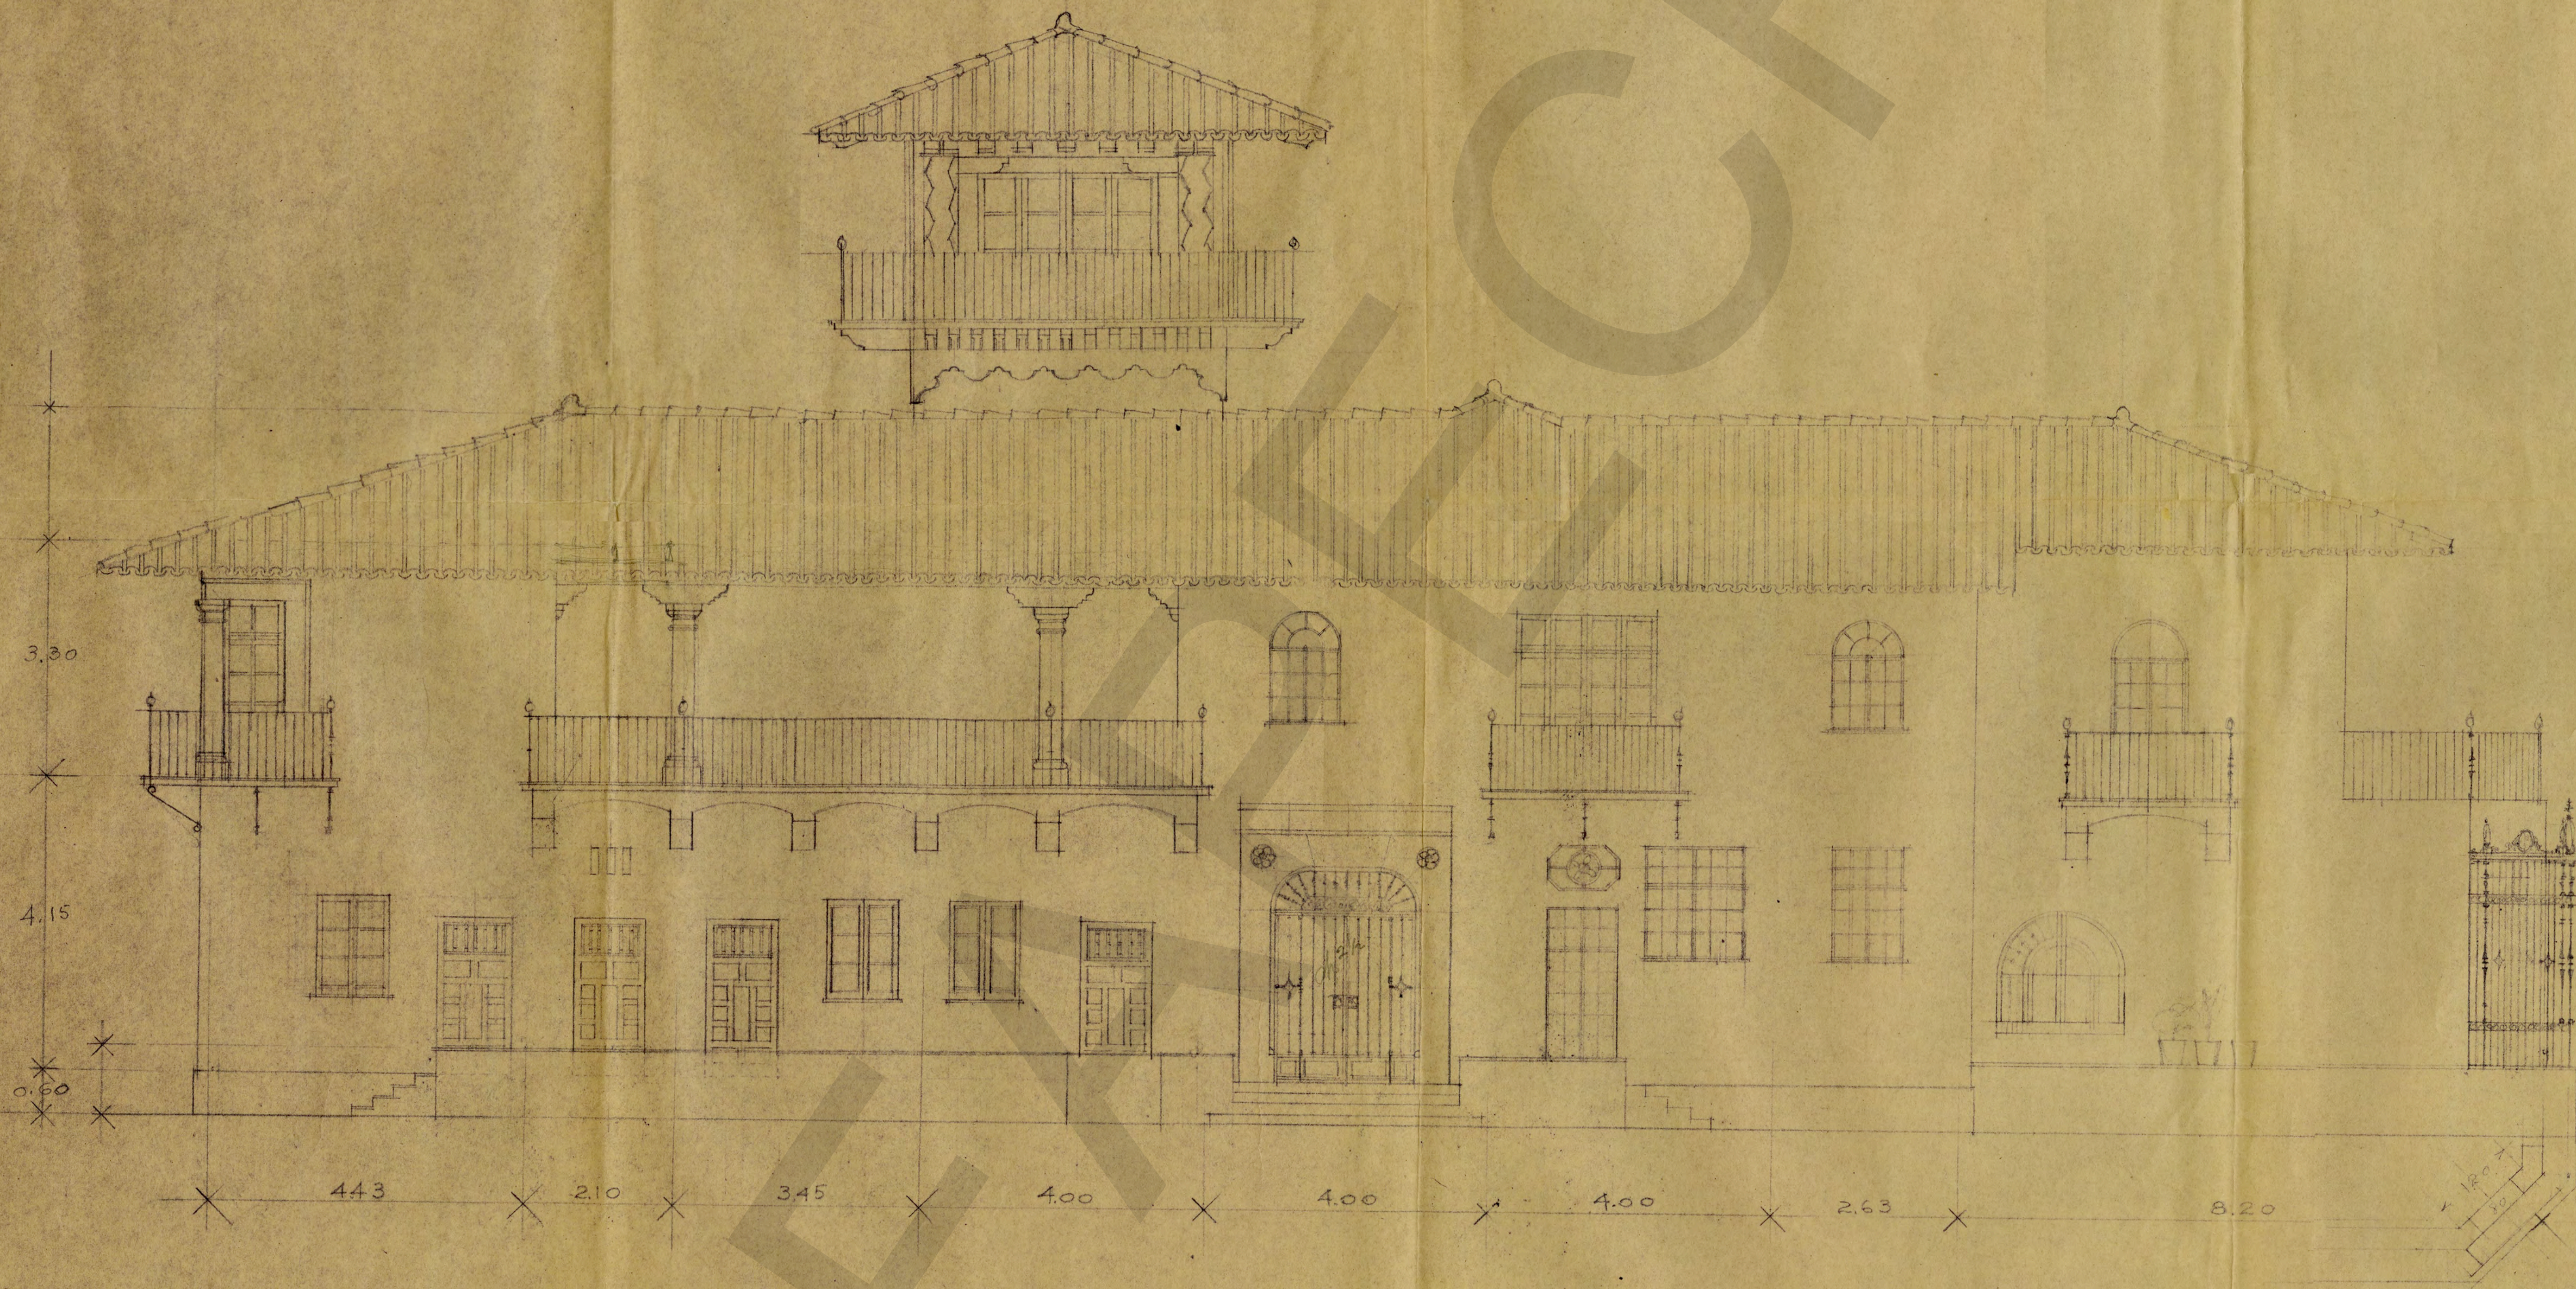

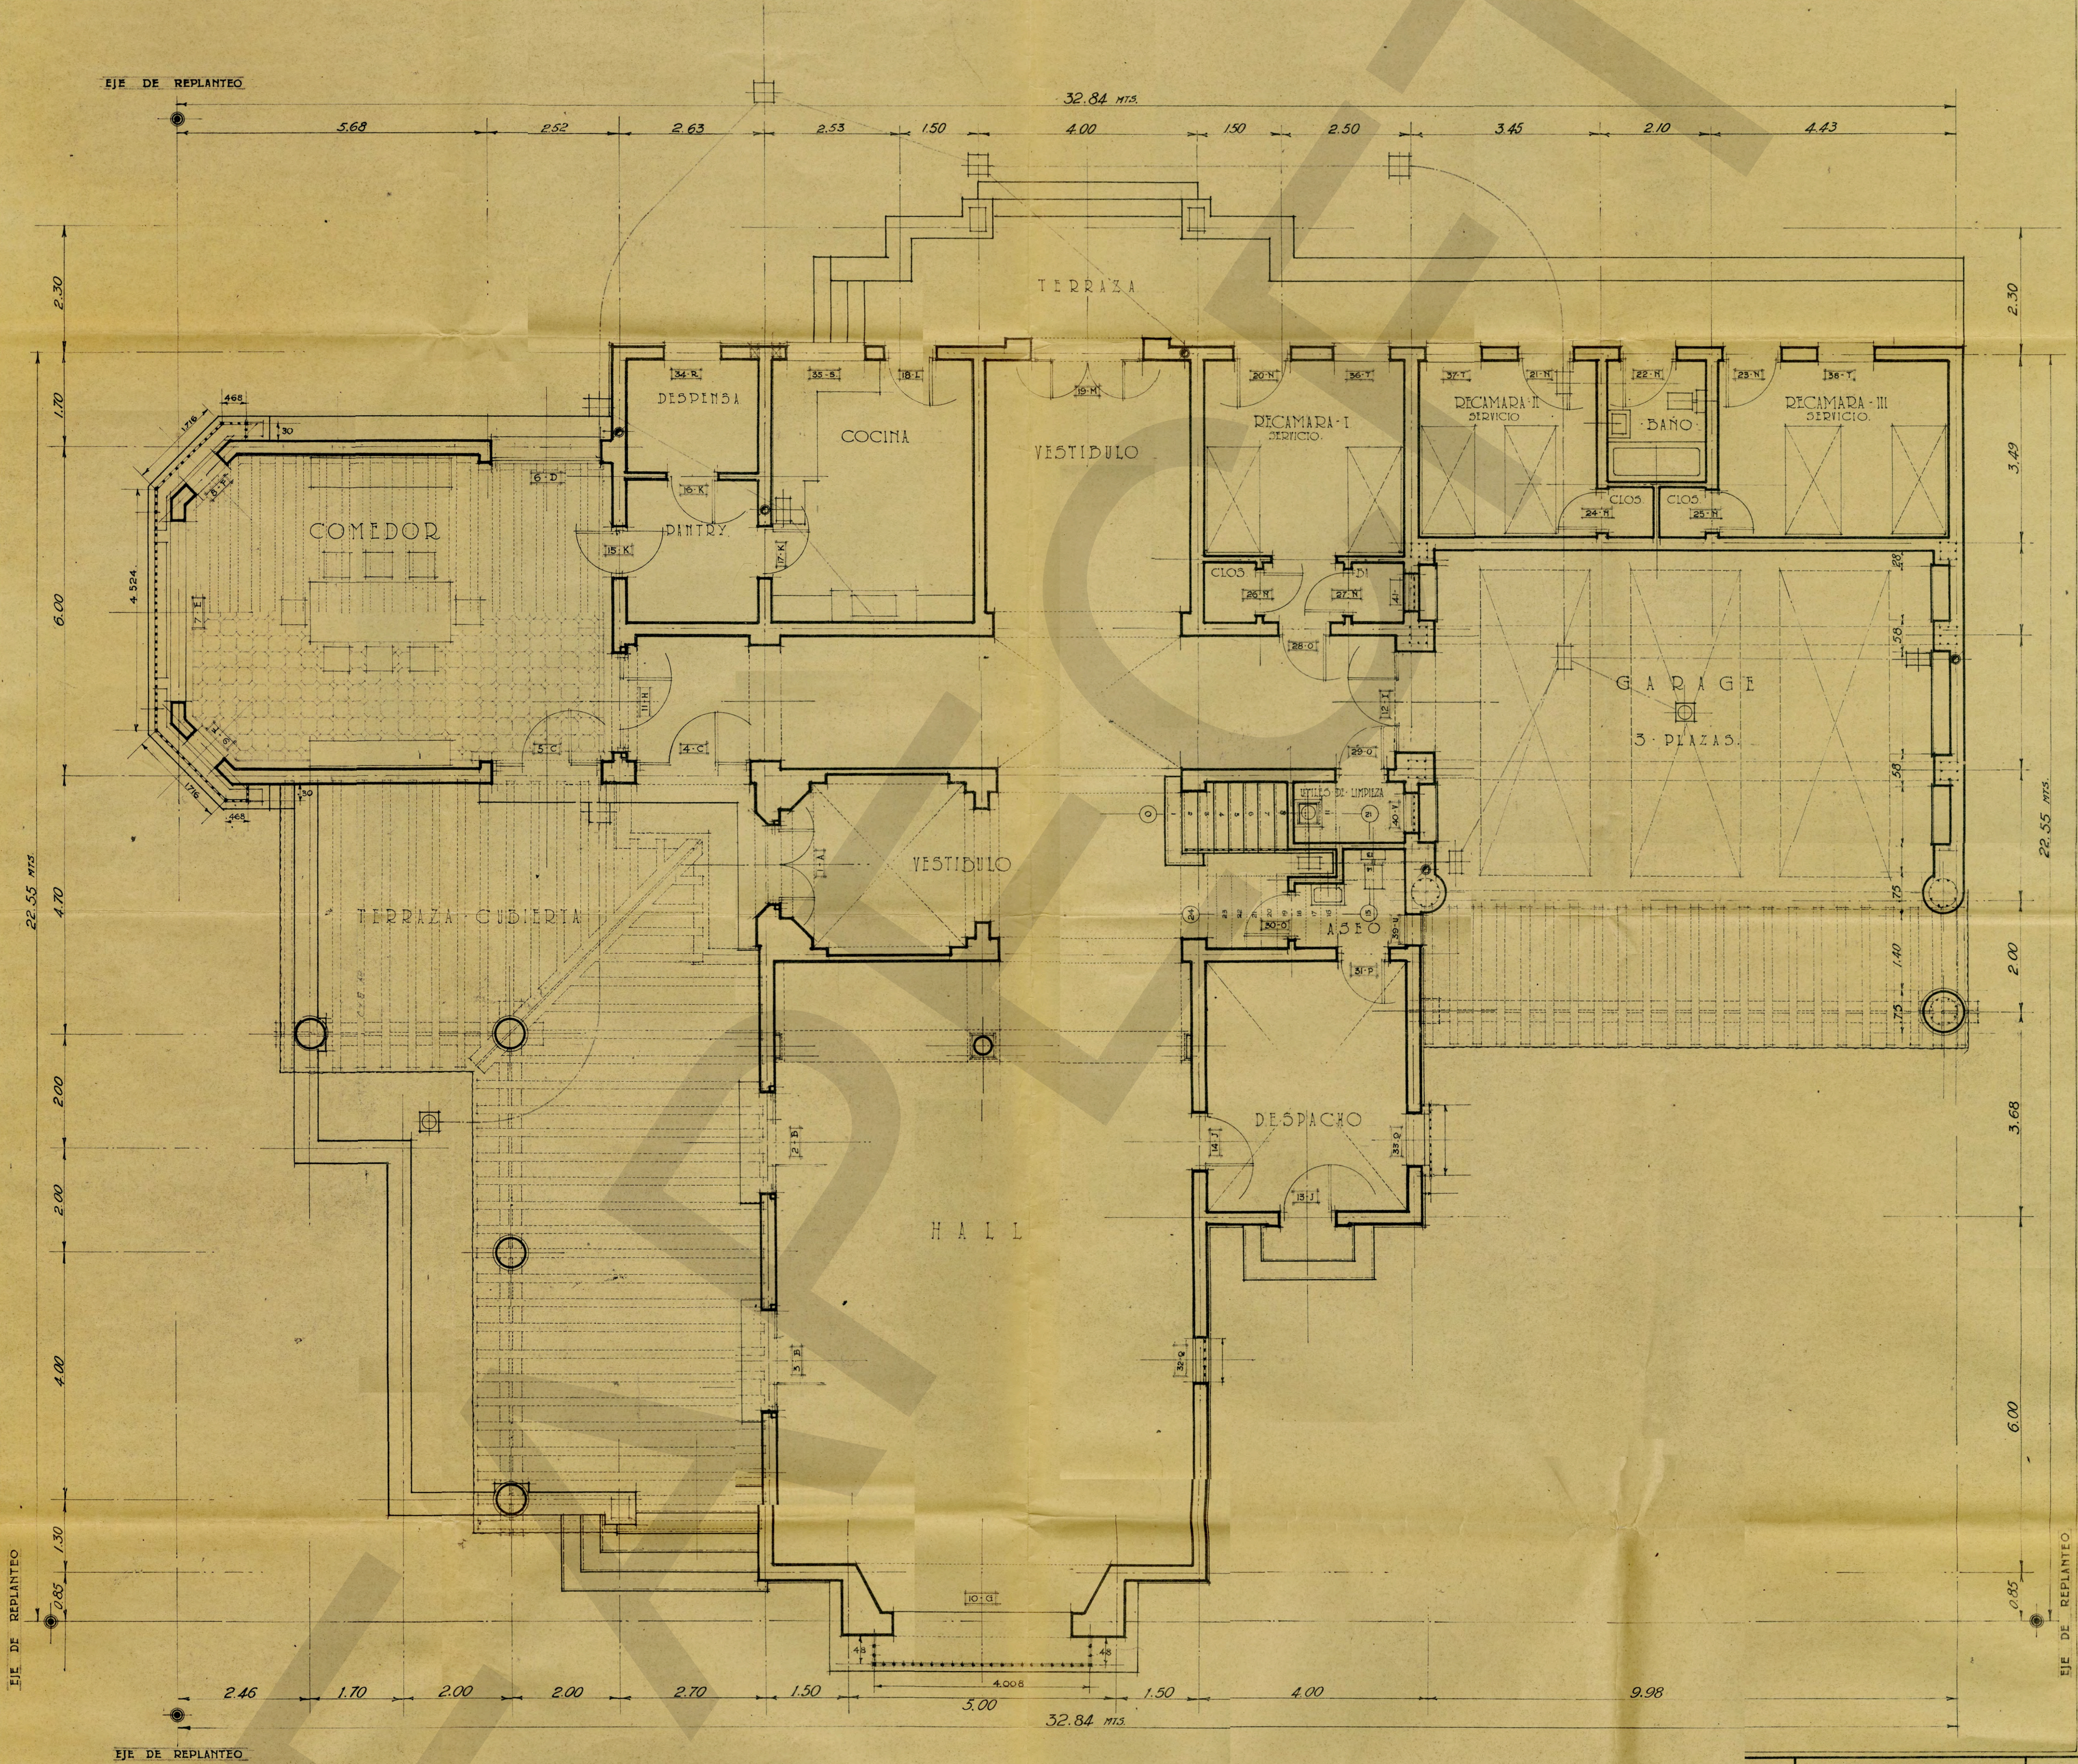


CONTRATO NÚM.	FOMENTO Y URBANIZACIÓN S.A. BALDERAS 59.	PLANO N°
OBRA: RESIDENCIA		
UBICACIÓN: GUERNAVACA, MEX.		
PROPT: SR. GRAL. DE CALLES.		
PLANTA BAJA:		
PROYECTO	DISEÑO	
DEVELO	APROBADO	
ESCALA: 2 POR 100		
MEX. ABRIL DE 1953		

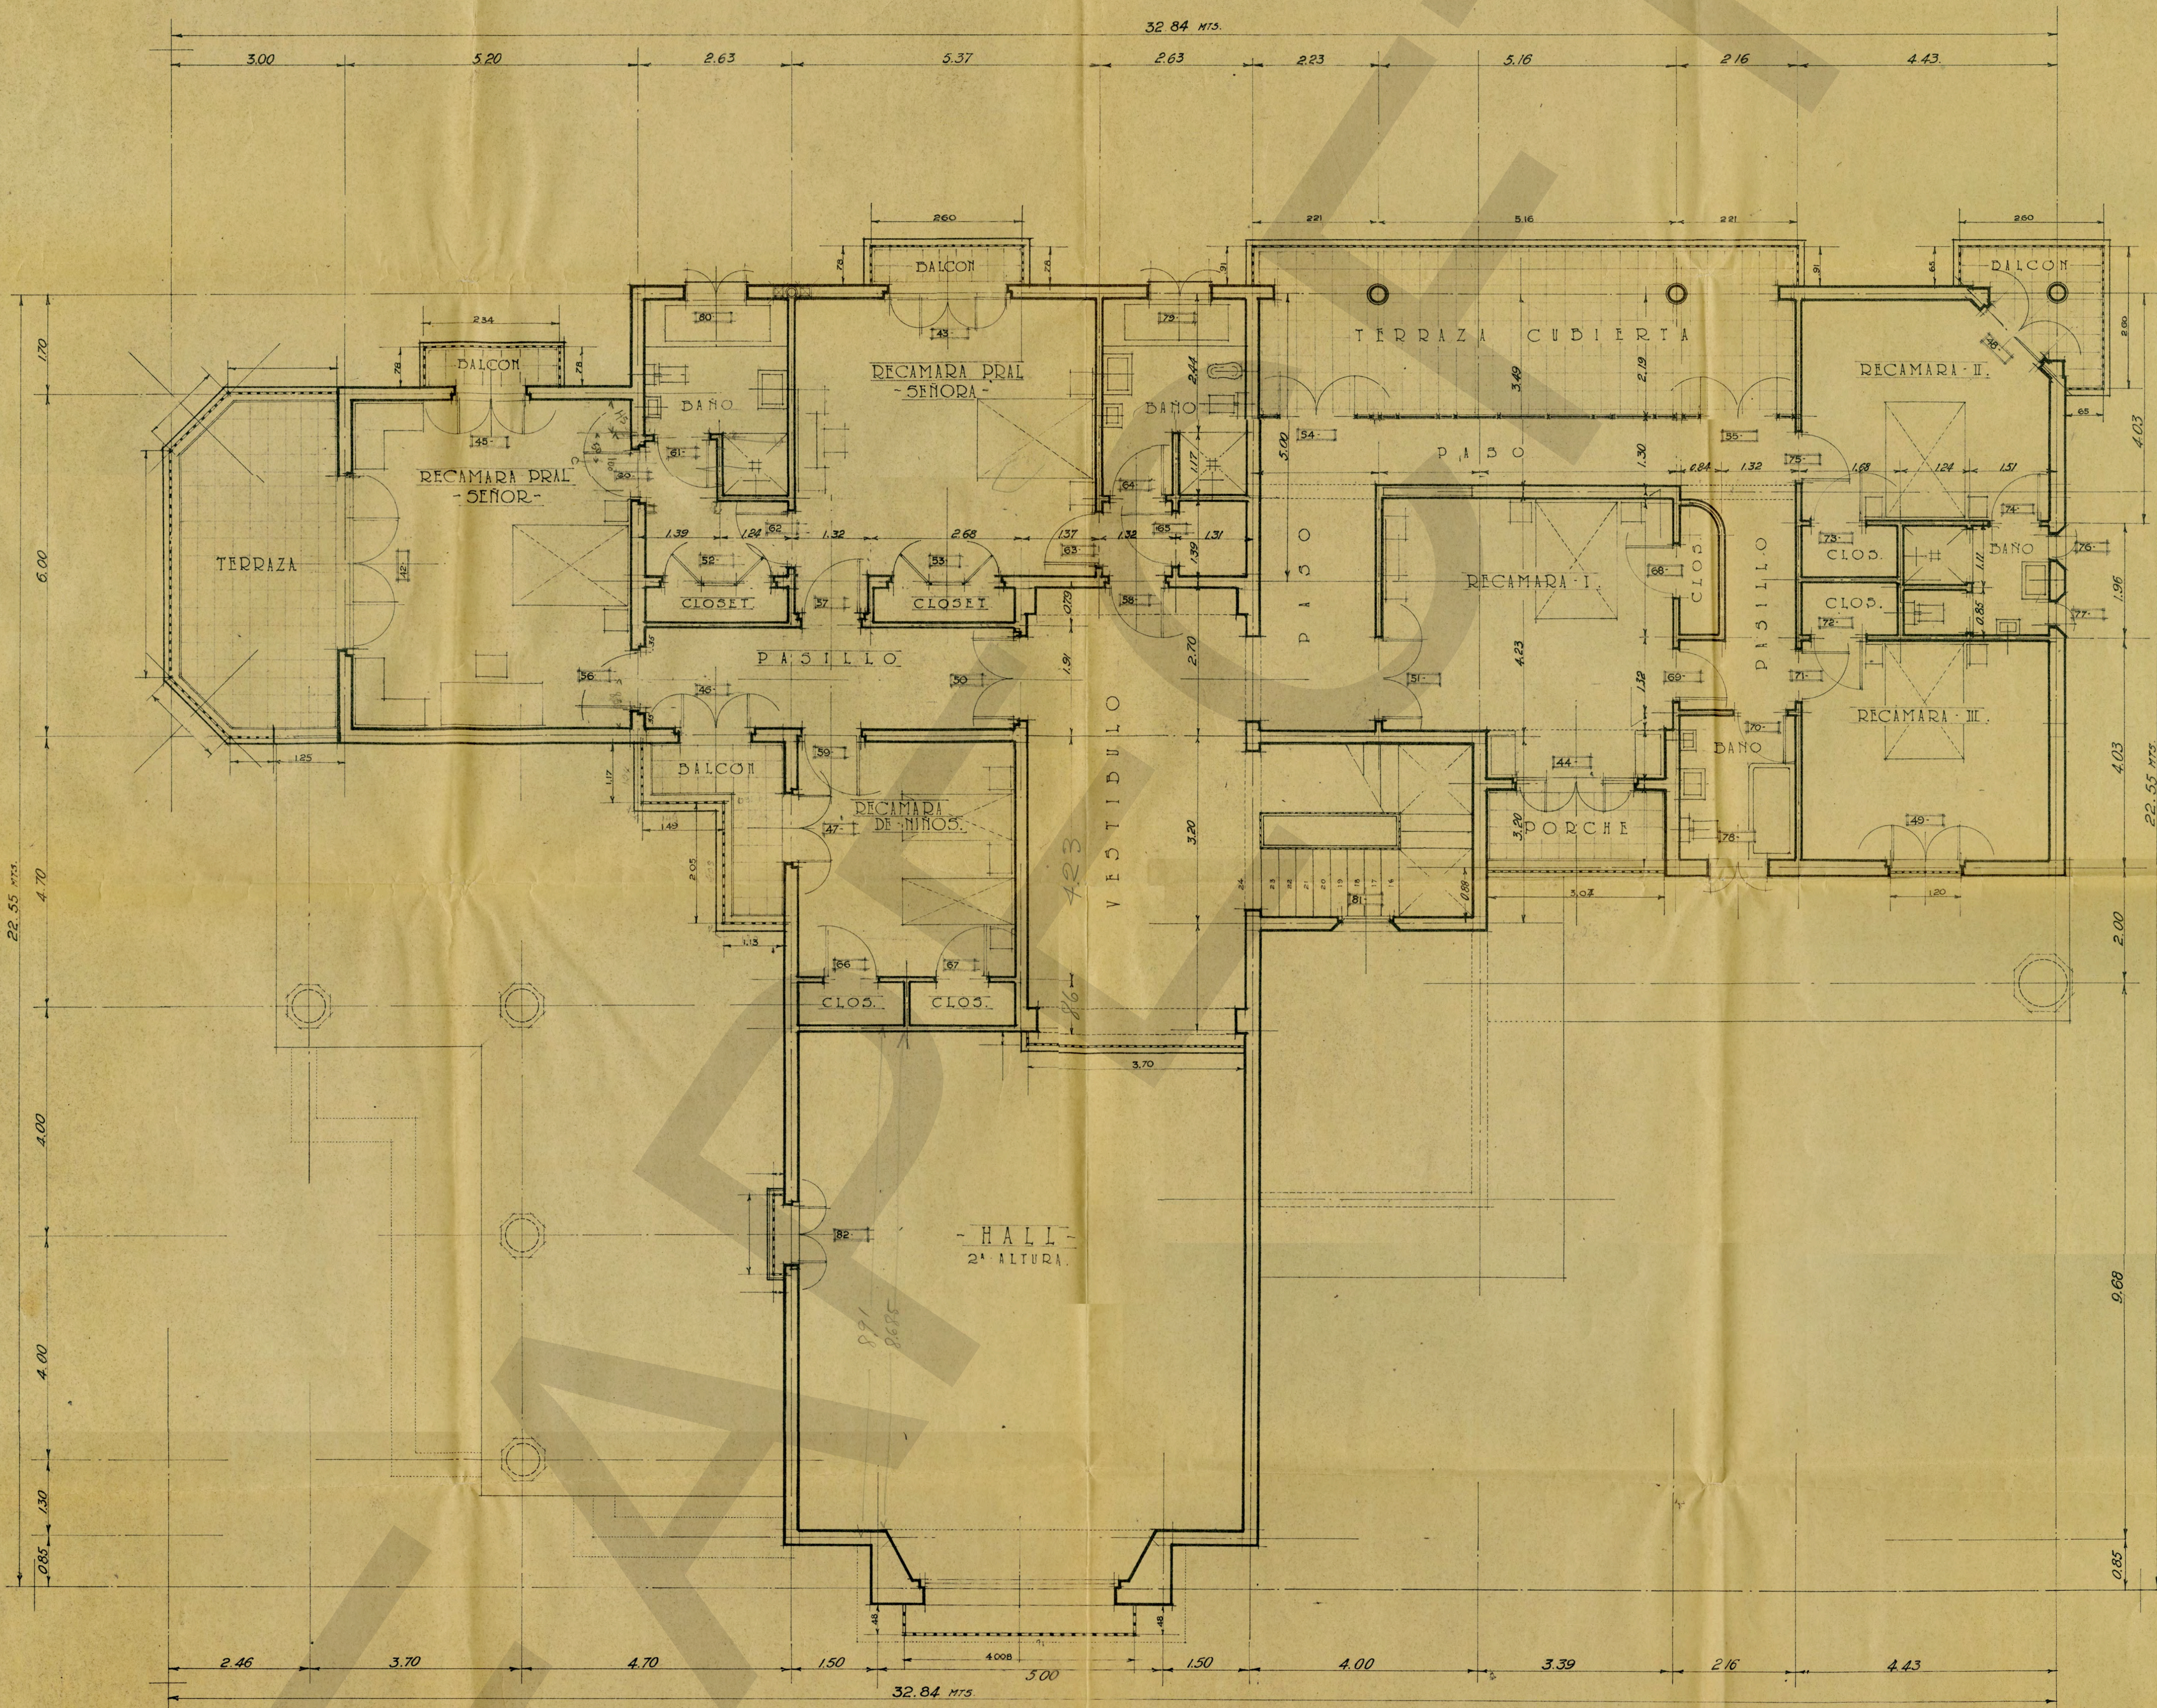

CONTRATO NUM.	FOMENTO Y URBANIZACION SA. BALDERAS 59.	PLANO N°
OBRA: RESIDENCIA		
UBICACION: CUERNAVACA-MOR.		
PROPT: SR GRAL DE CALLES.		
PLANTA ALTA :		
PROYECTO	DIBUJO	
REVISO	APROBO	
E/CAJA 2 POR 100 MEX ABRIL DE 1933.		


CONTRATO NUM.	FOMENTO Y URBANIZACION, S. A.	PLANO No 13 ^a
OBRA: CASA-DE-HABITACION-		
UBICACION: CUERNAVACA-		
PROPIETARIO: Sr. Gral. P. E. Calles		
- BIBLIOTECA -		
PROYECT	DIBUJO L. G. Am.	
REVISOR: A. A. P.	APROBADO	
ESCALA 0.5 = 1 M.	MEX. JUN.	DE 1935

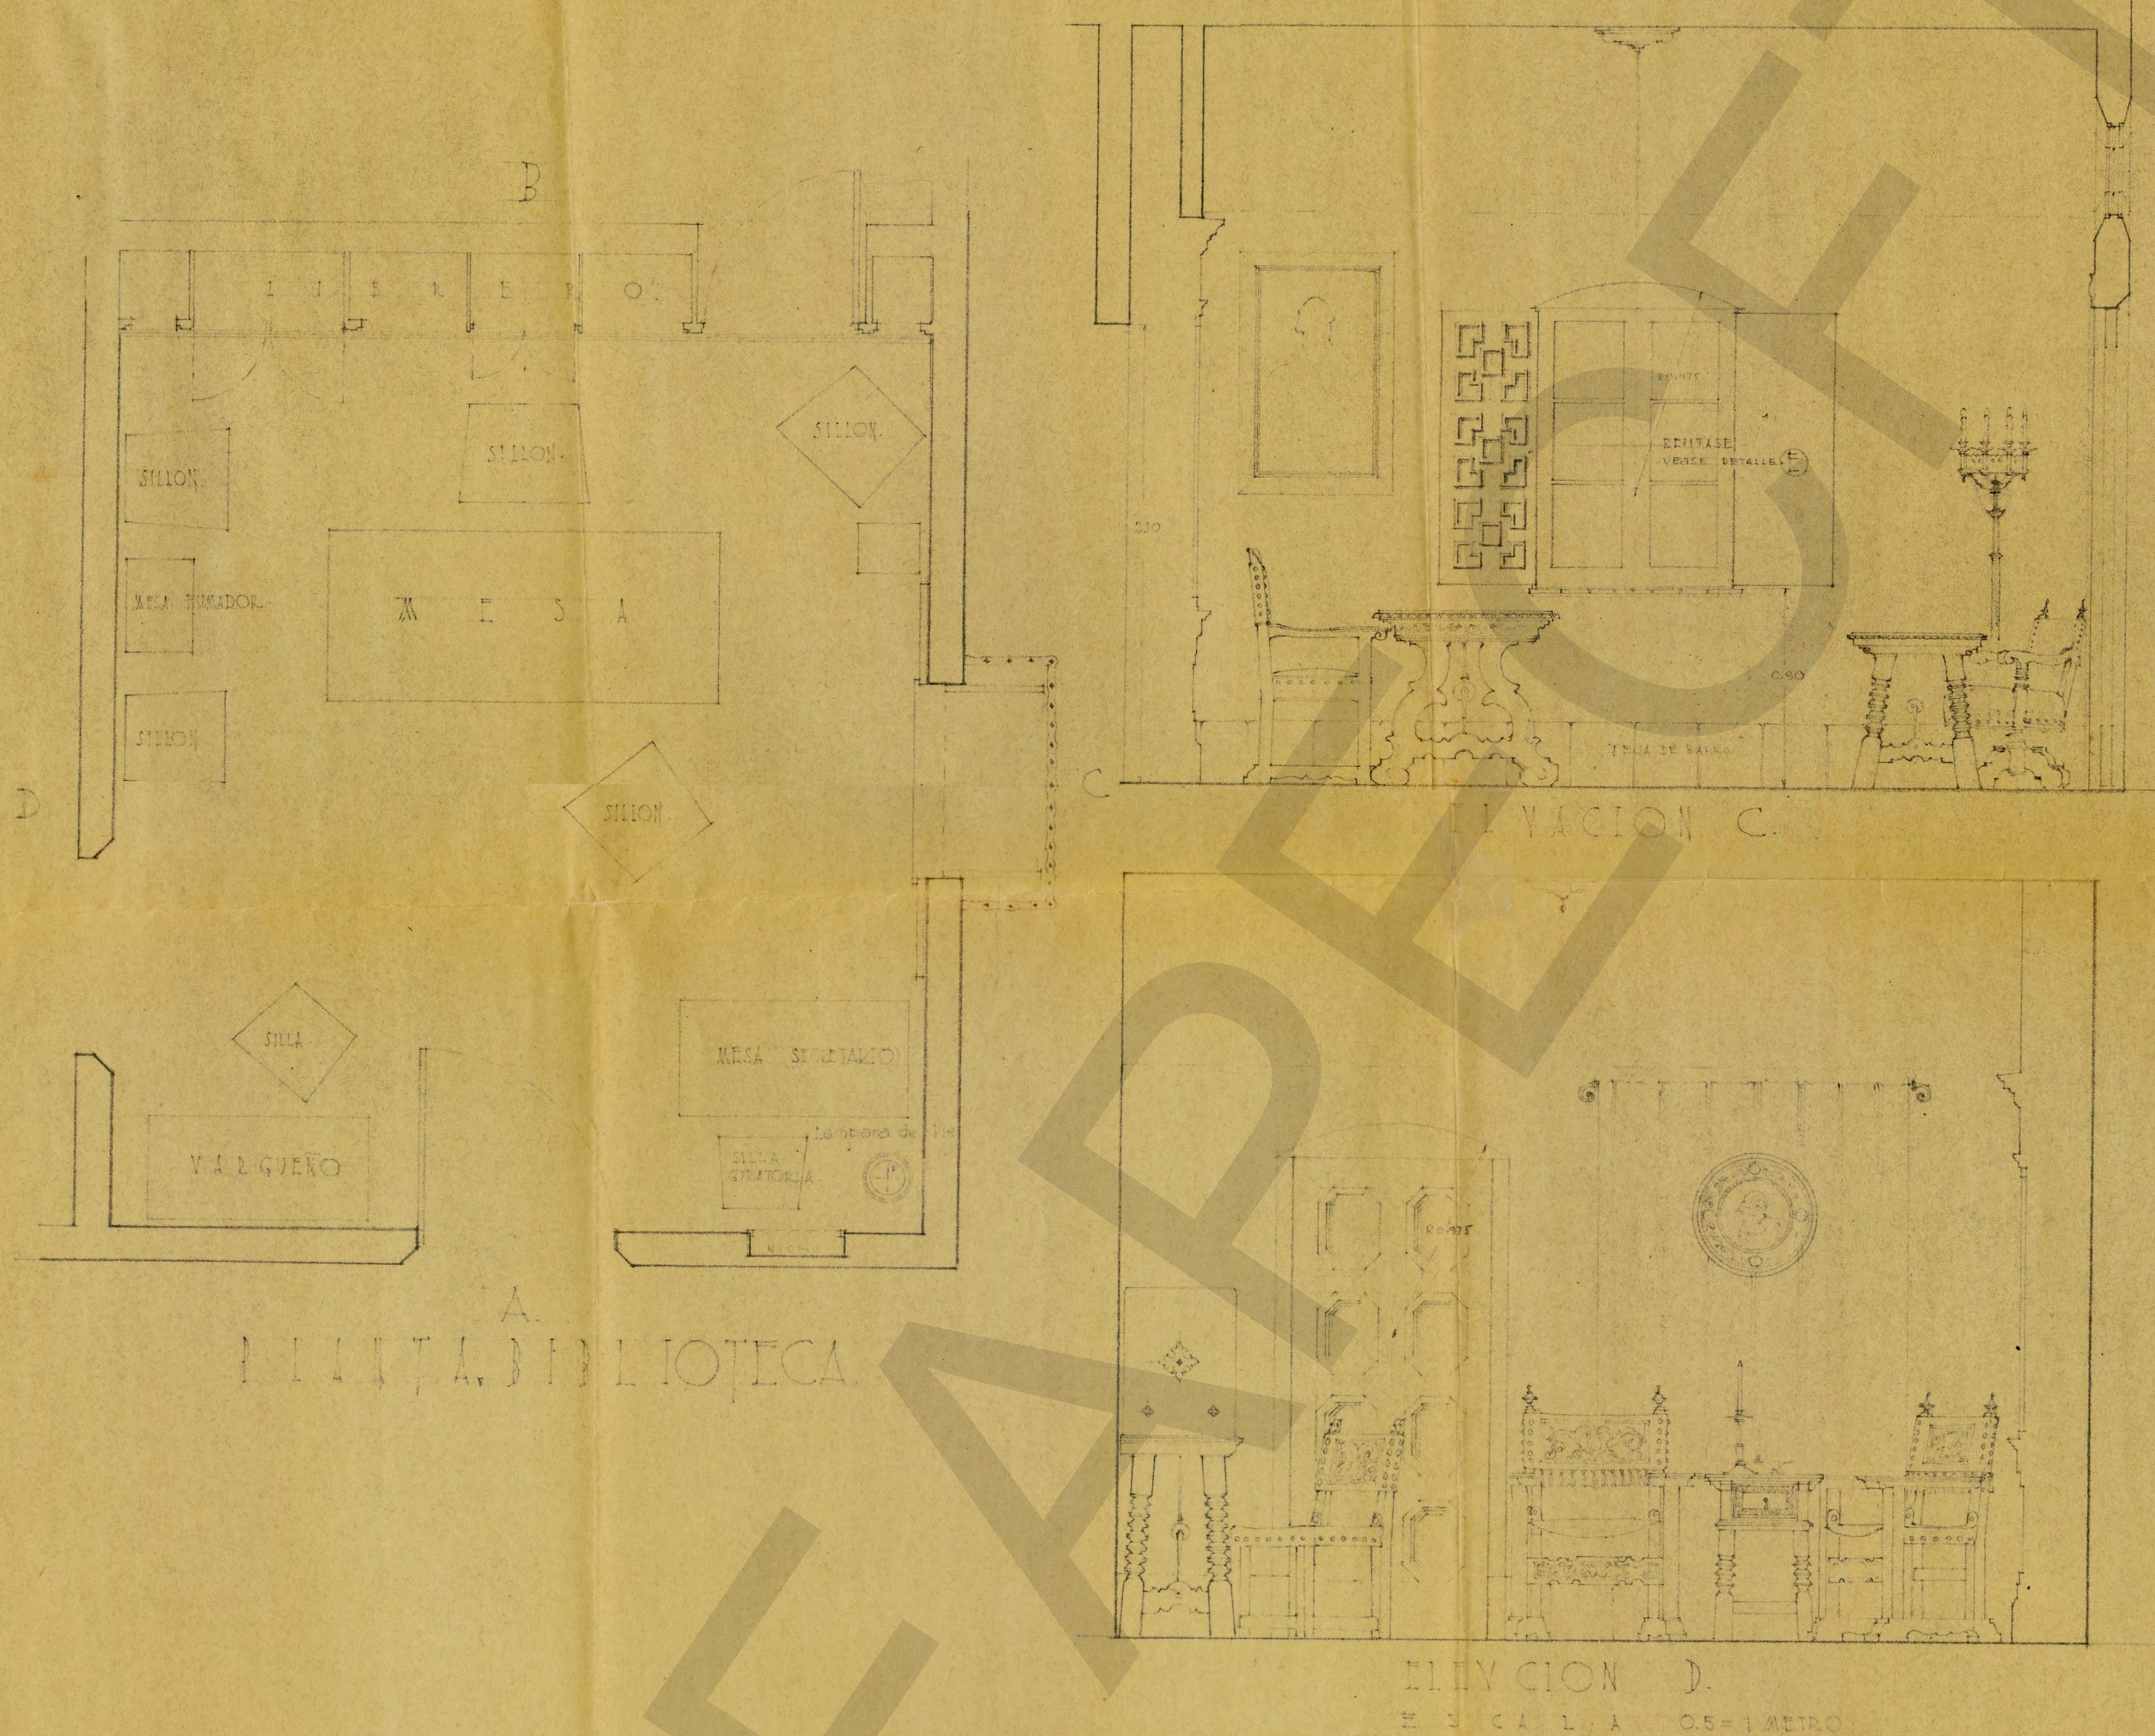


DETALLES, INTERIORES, RESIDENCIA DE SR. GRAL. P. E. CALLES.
BIBLIOTECA

FOMENTO Y URBANIZACION SA.
JUNIO de 1935


CONTRATO NUM.	FOMENTO Y URBANIZACION, S. A. BALDERAS 89,	PLANO N. 15
OBRA: CASA DE HABITACION.		
UBICACION: CUERNAVACA.		
PROPIETARIO: Sr. Gral. P. E. Calles.		
- BIBLIOTECA -		
PROYECTO	DIBUJO L. Q. A. G.	
REVISOR: A. G. A. P.	Aprobado	
ESCALA: 0.5 = 1 M.	MEX. JUN.	DE 1923

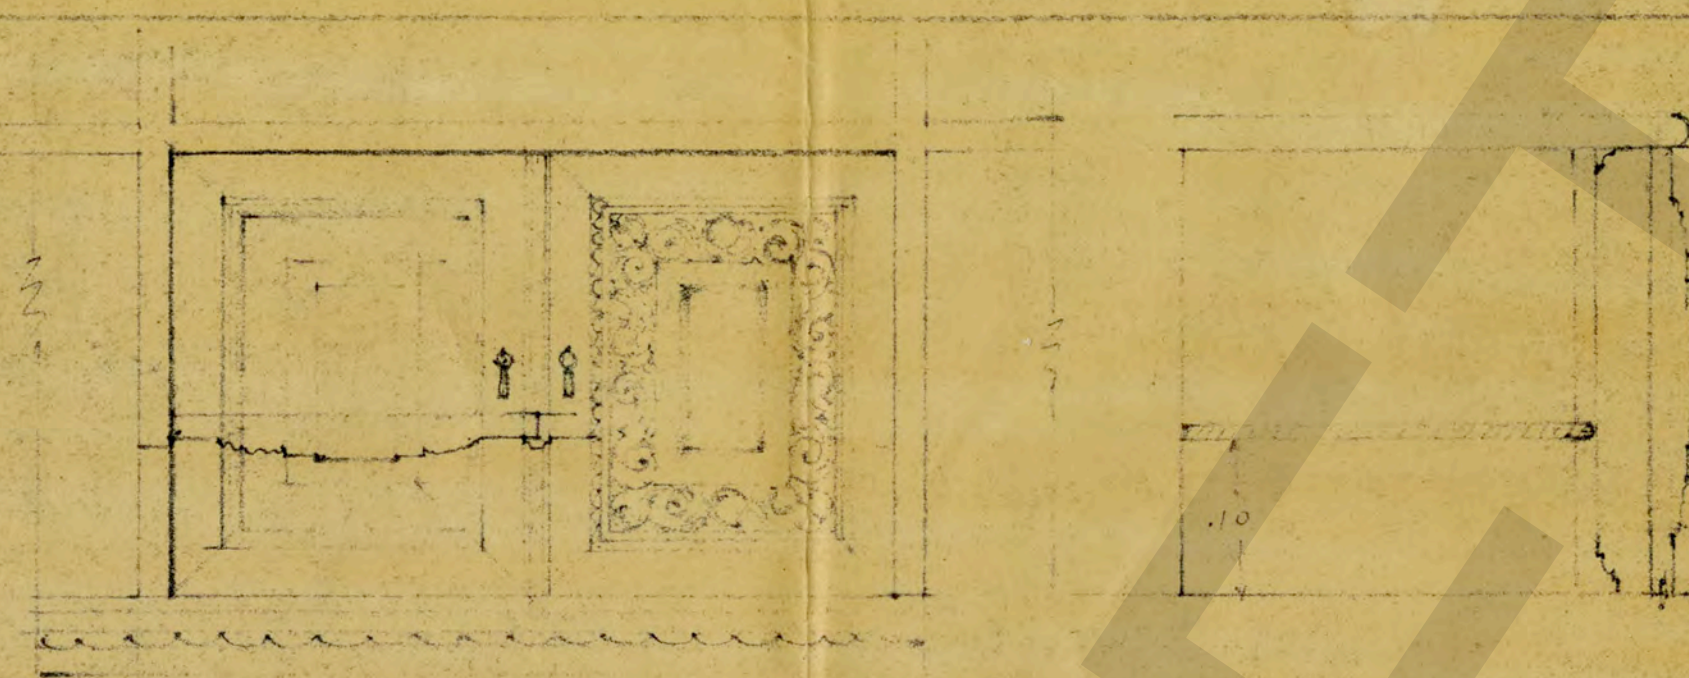


DET. ESCALA 1=5.

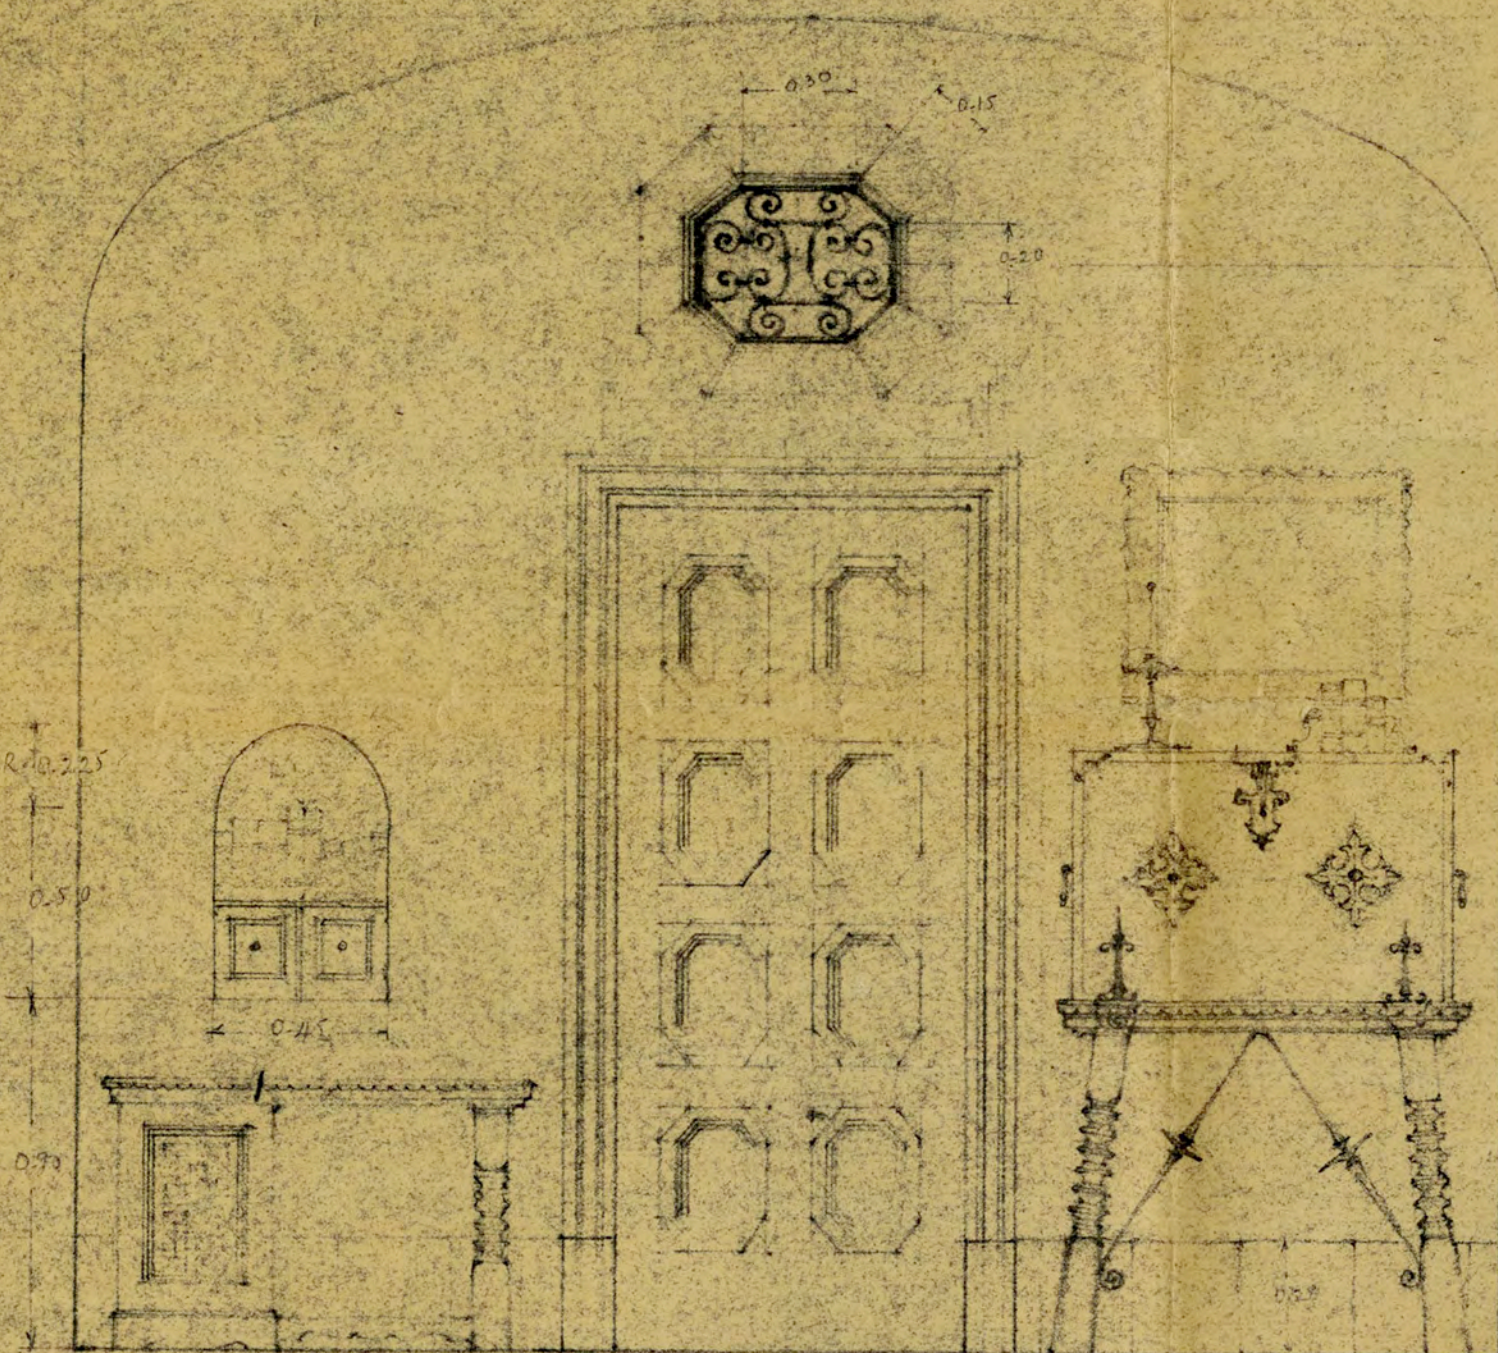


INT. A.

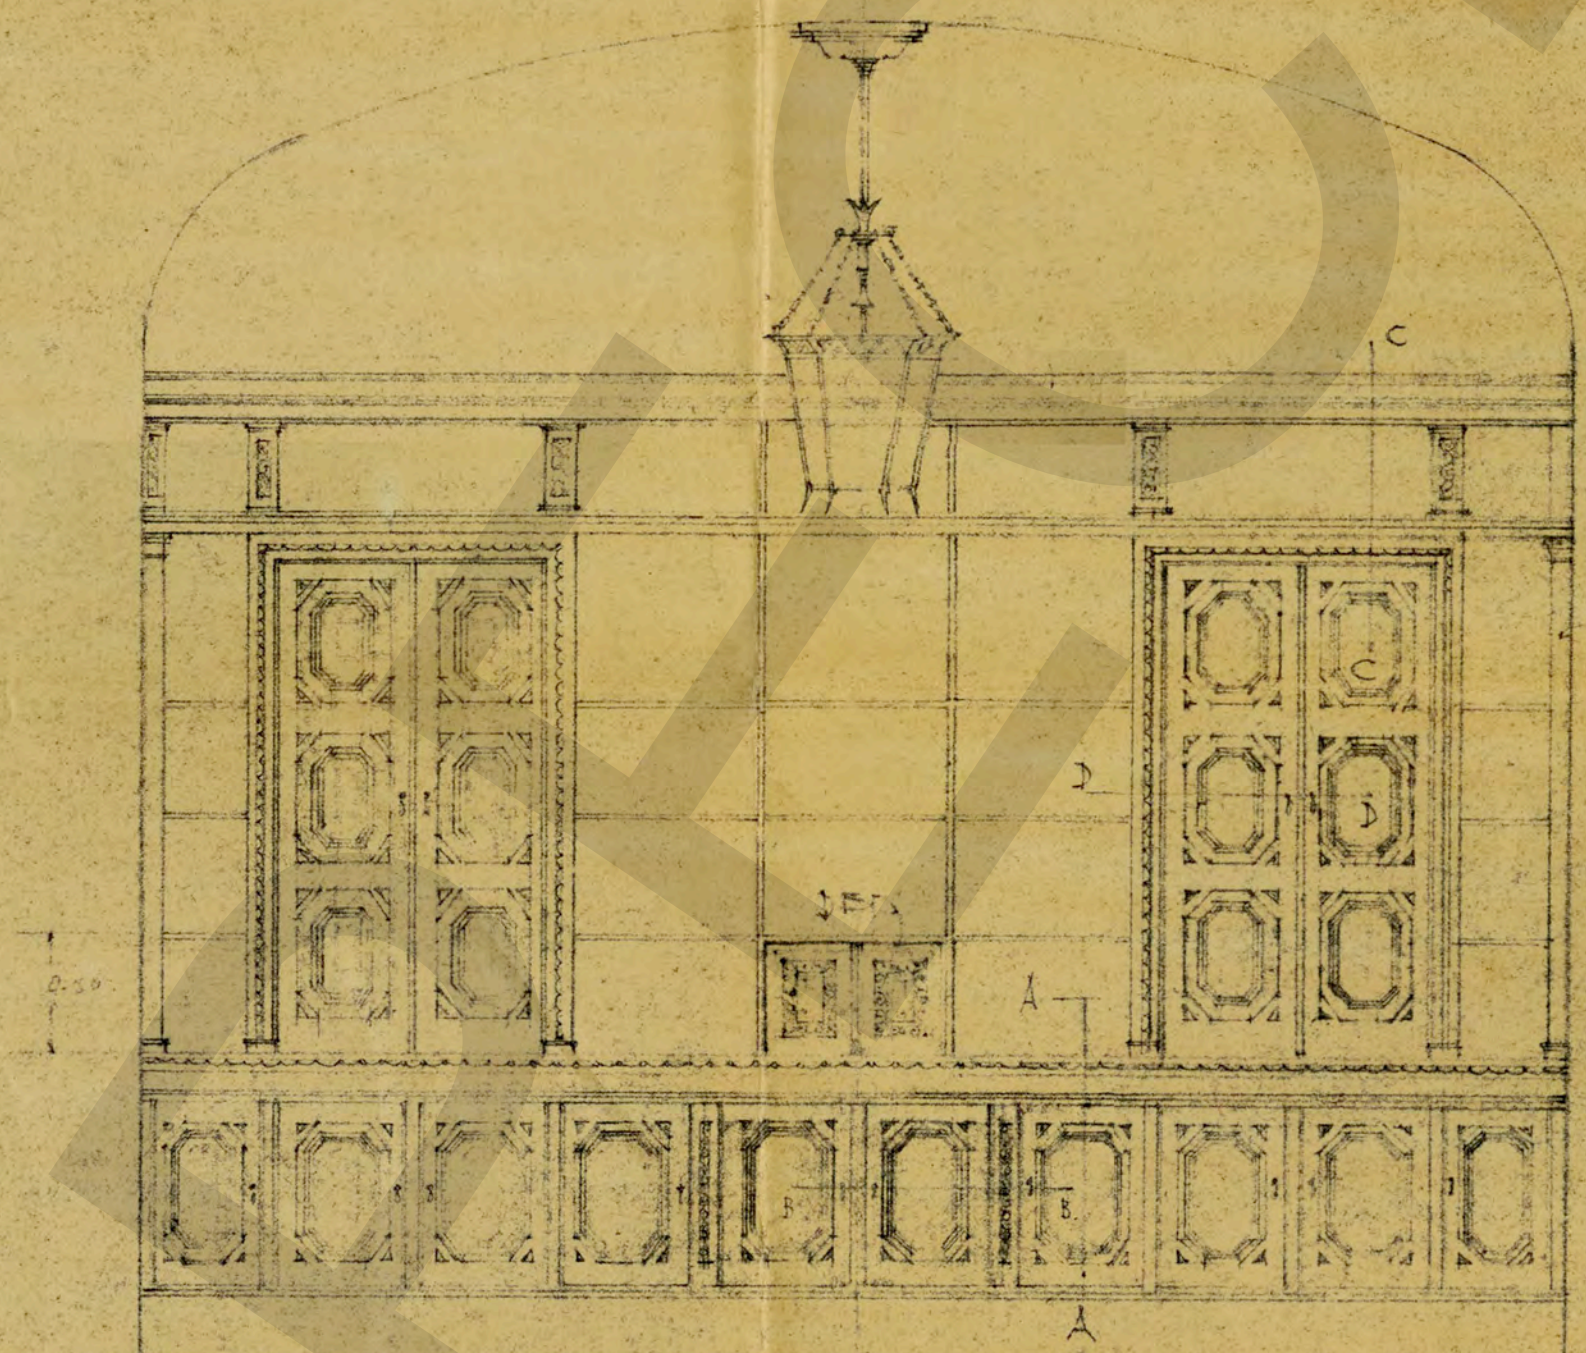


INT. B.

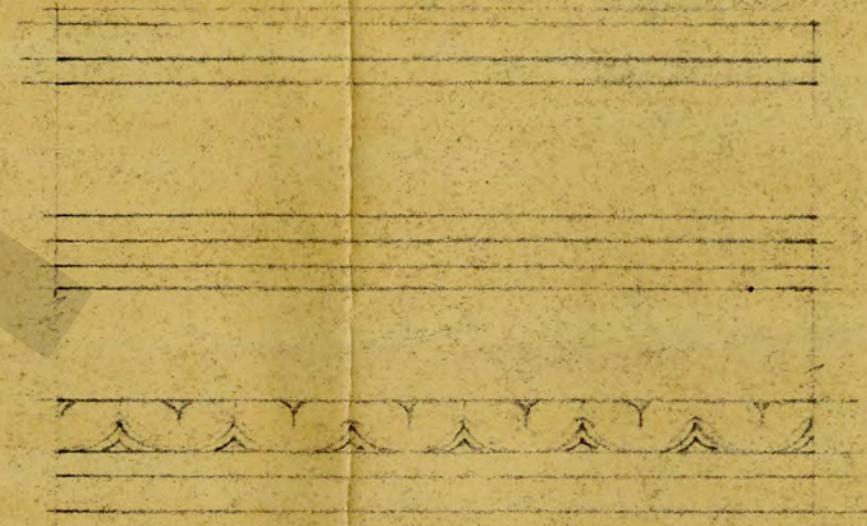


SEC. C.C.

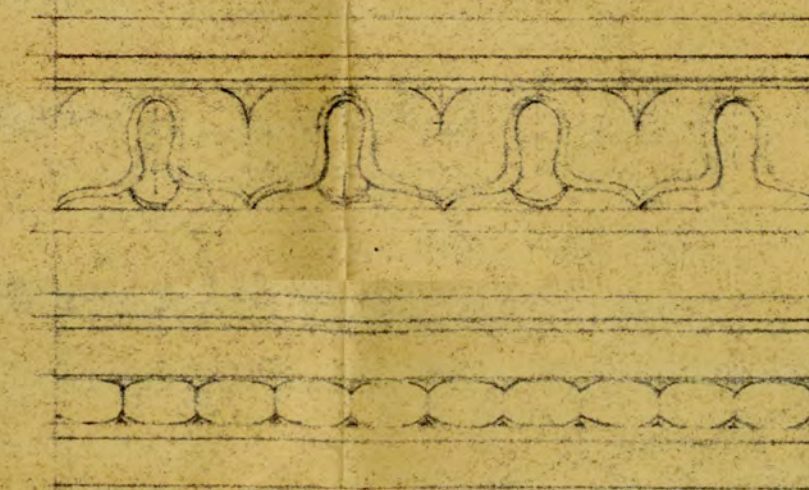



SEC. A.A.

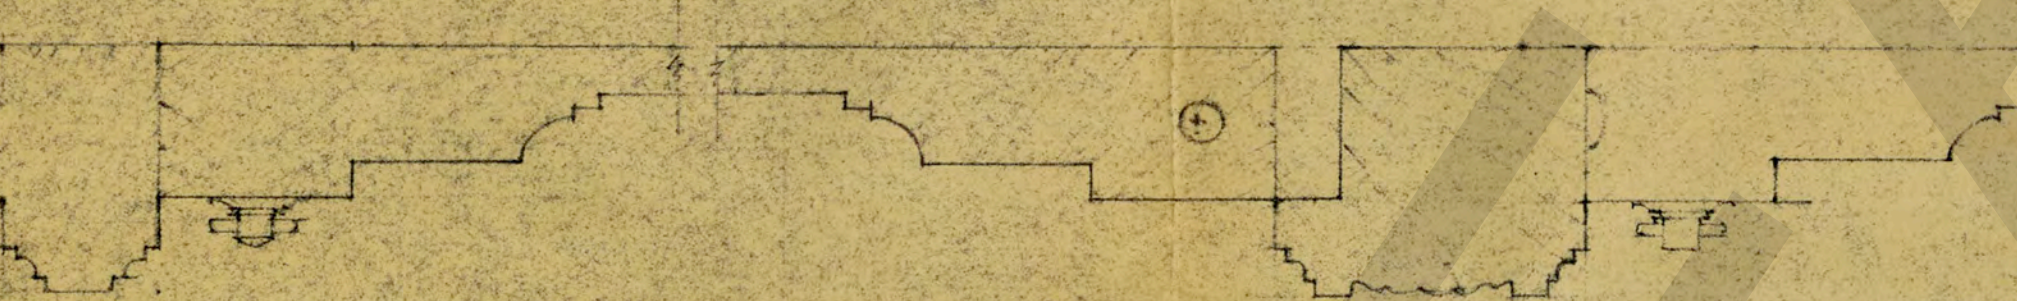

SEC. B.B.

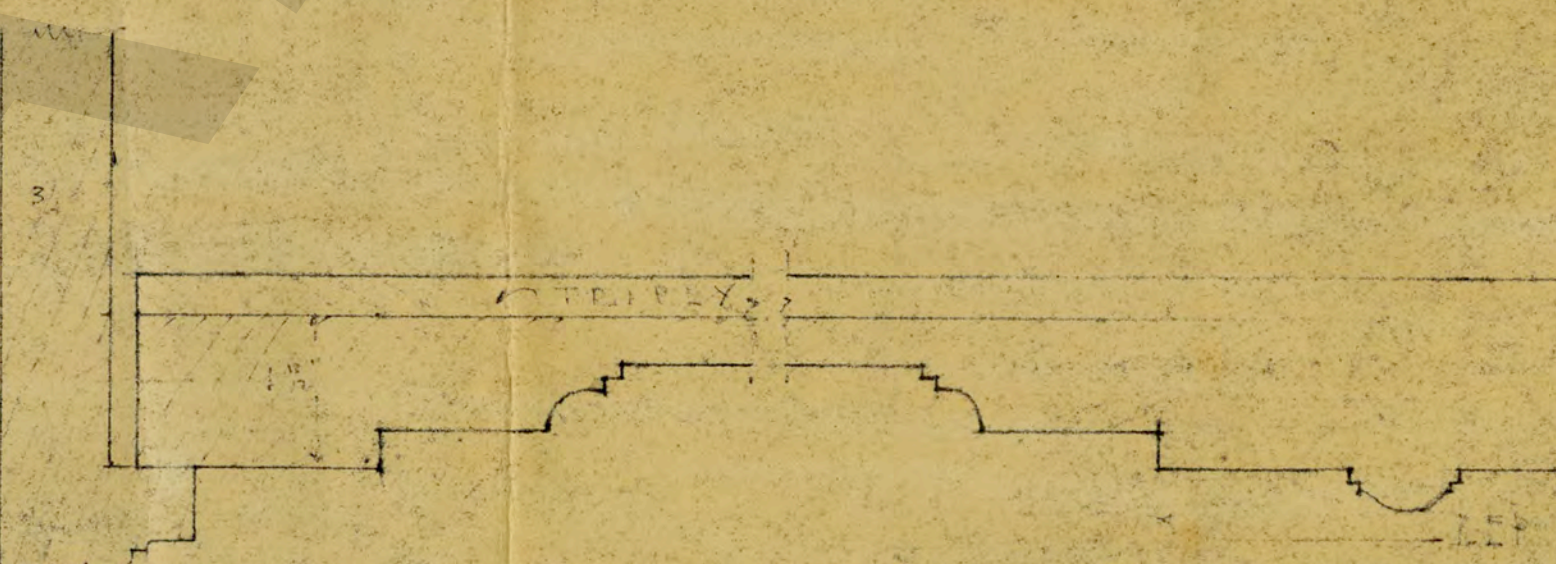


SEC. D.D.

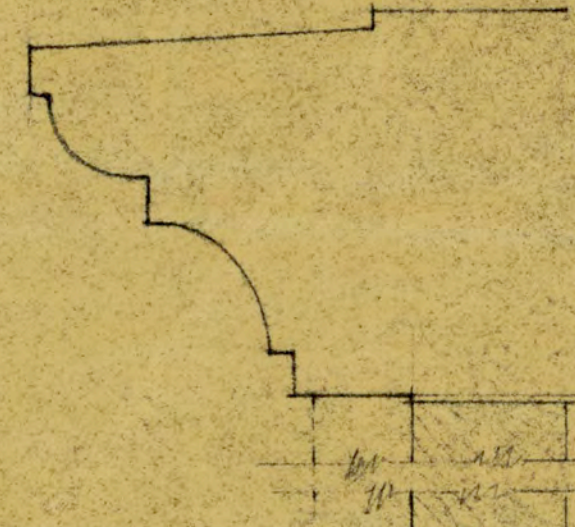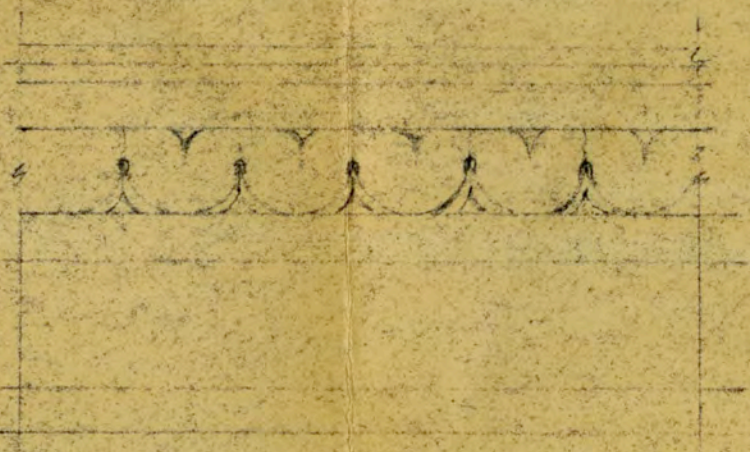


DETALLES INTERIORES, PL. RESIDENCIA DE
SR. GRAL. D. PIUTARCO ELIAS CALLES. (BIBLIOTECA)

FOMENTO Y URBANIZACION S.A.

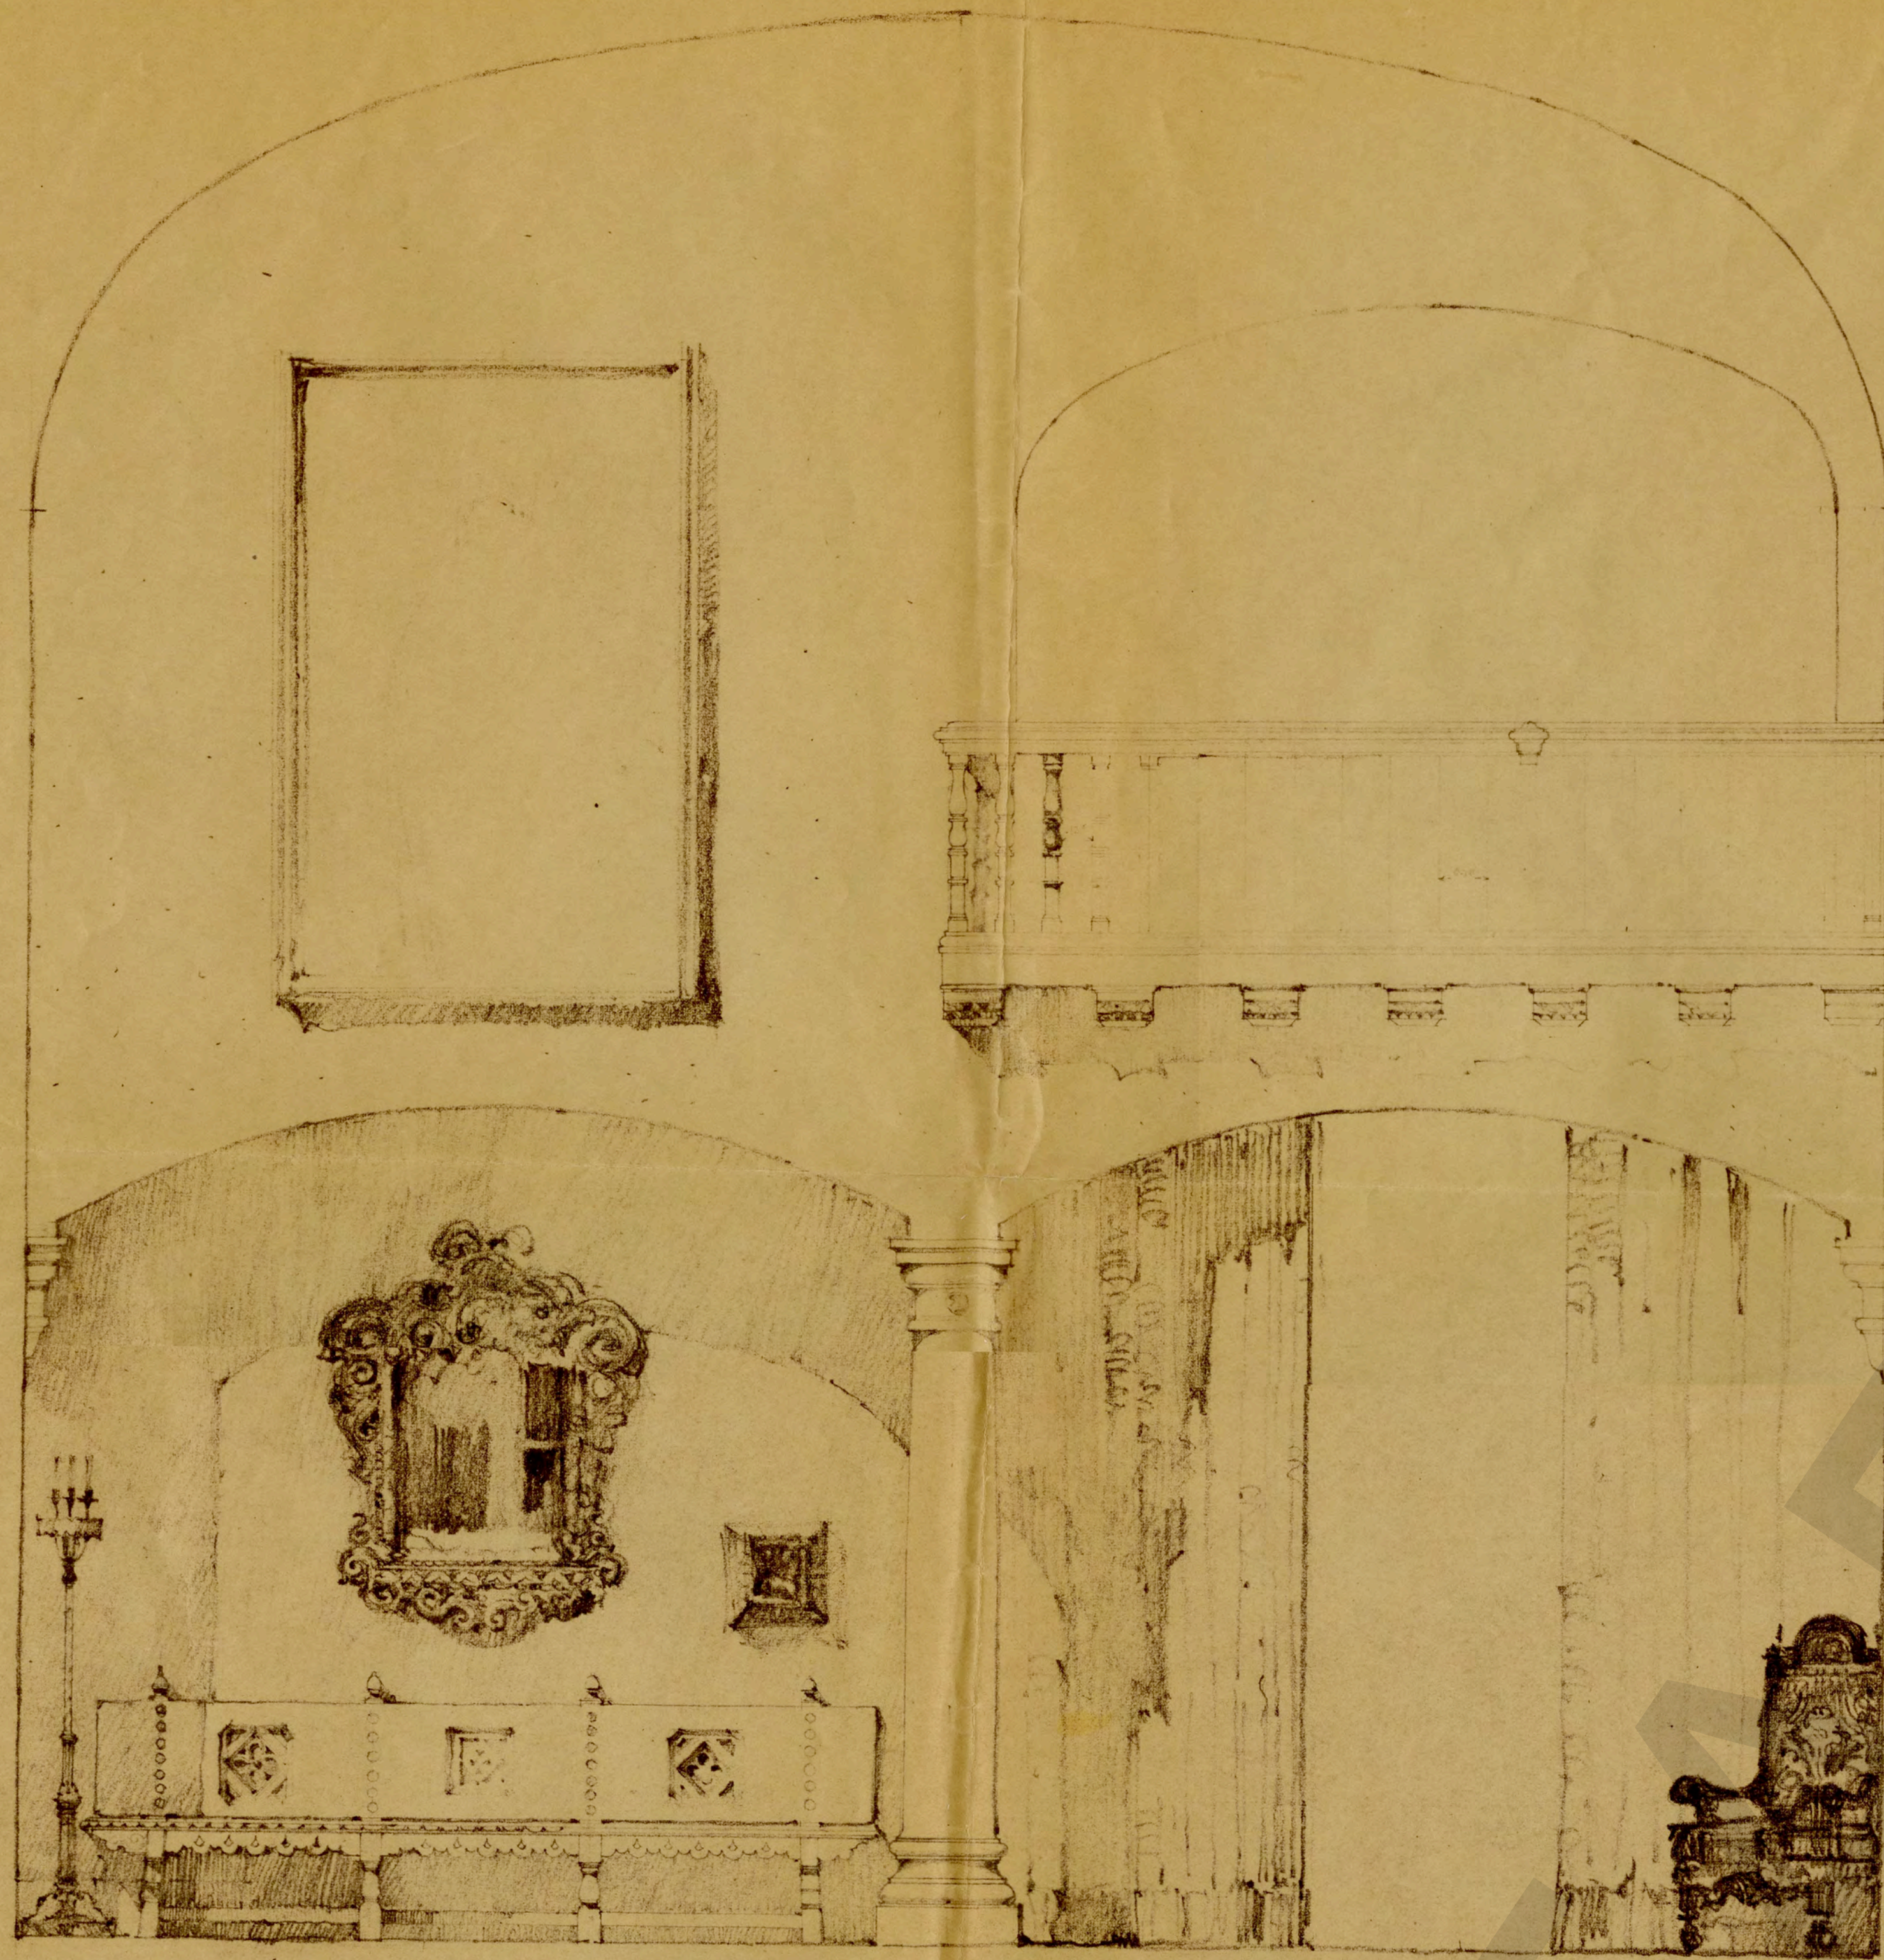

ELEVACION A
















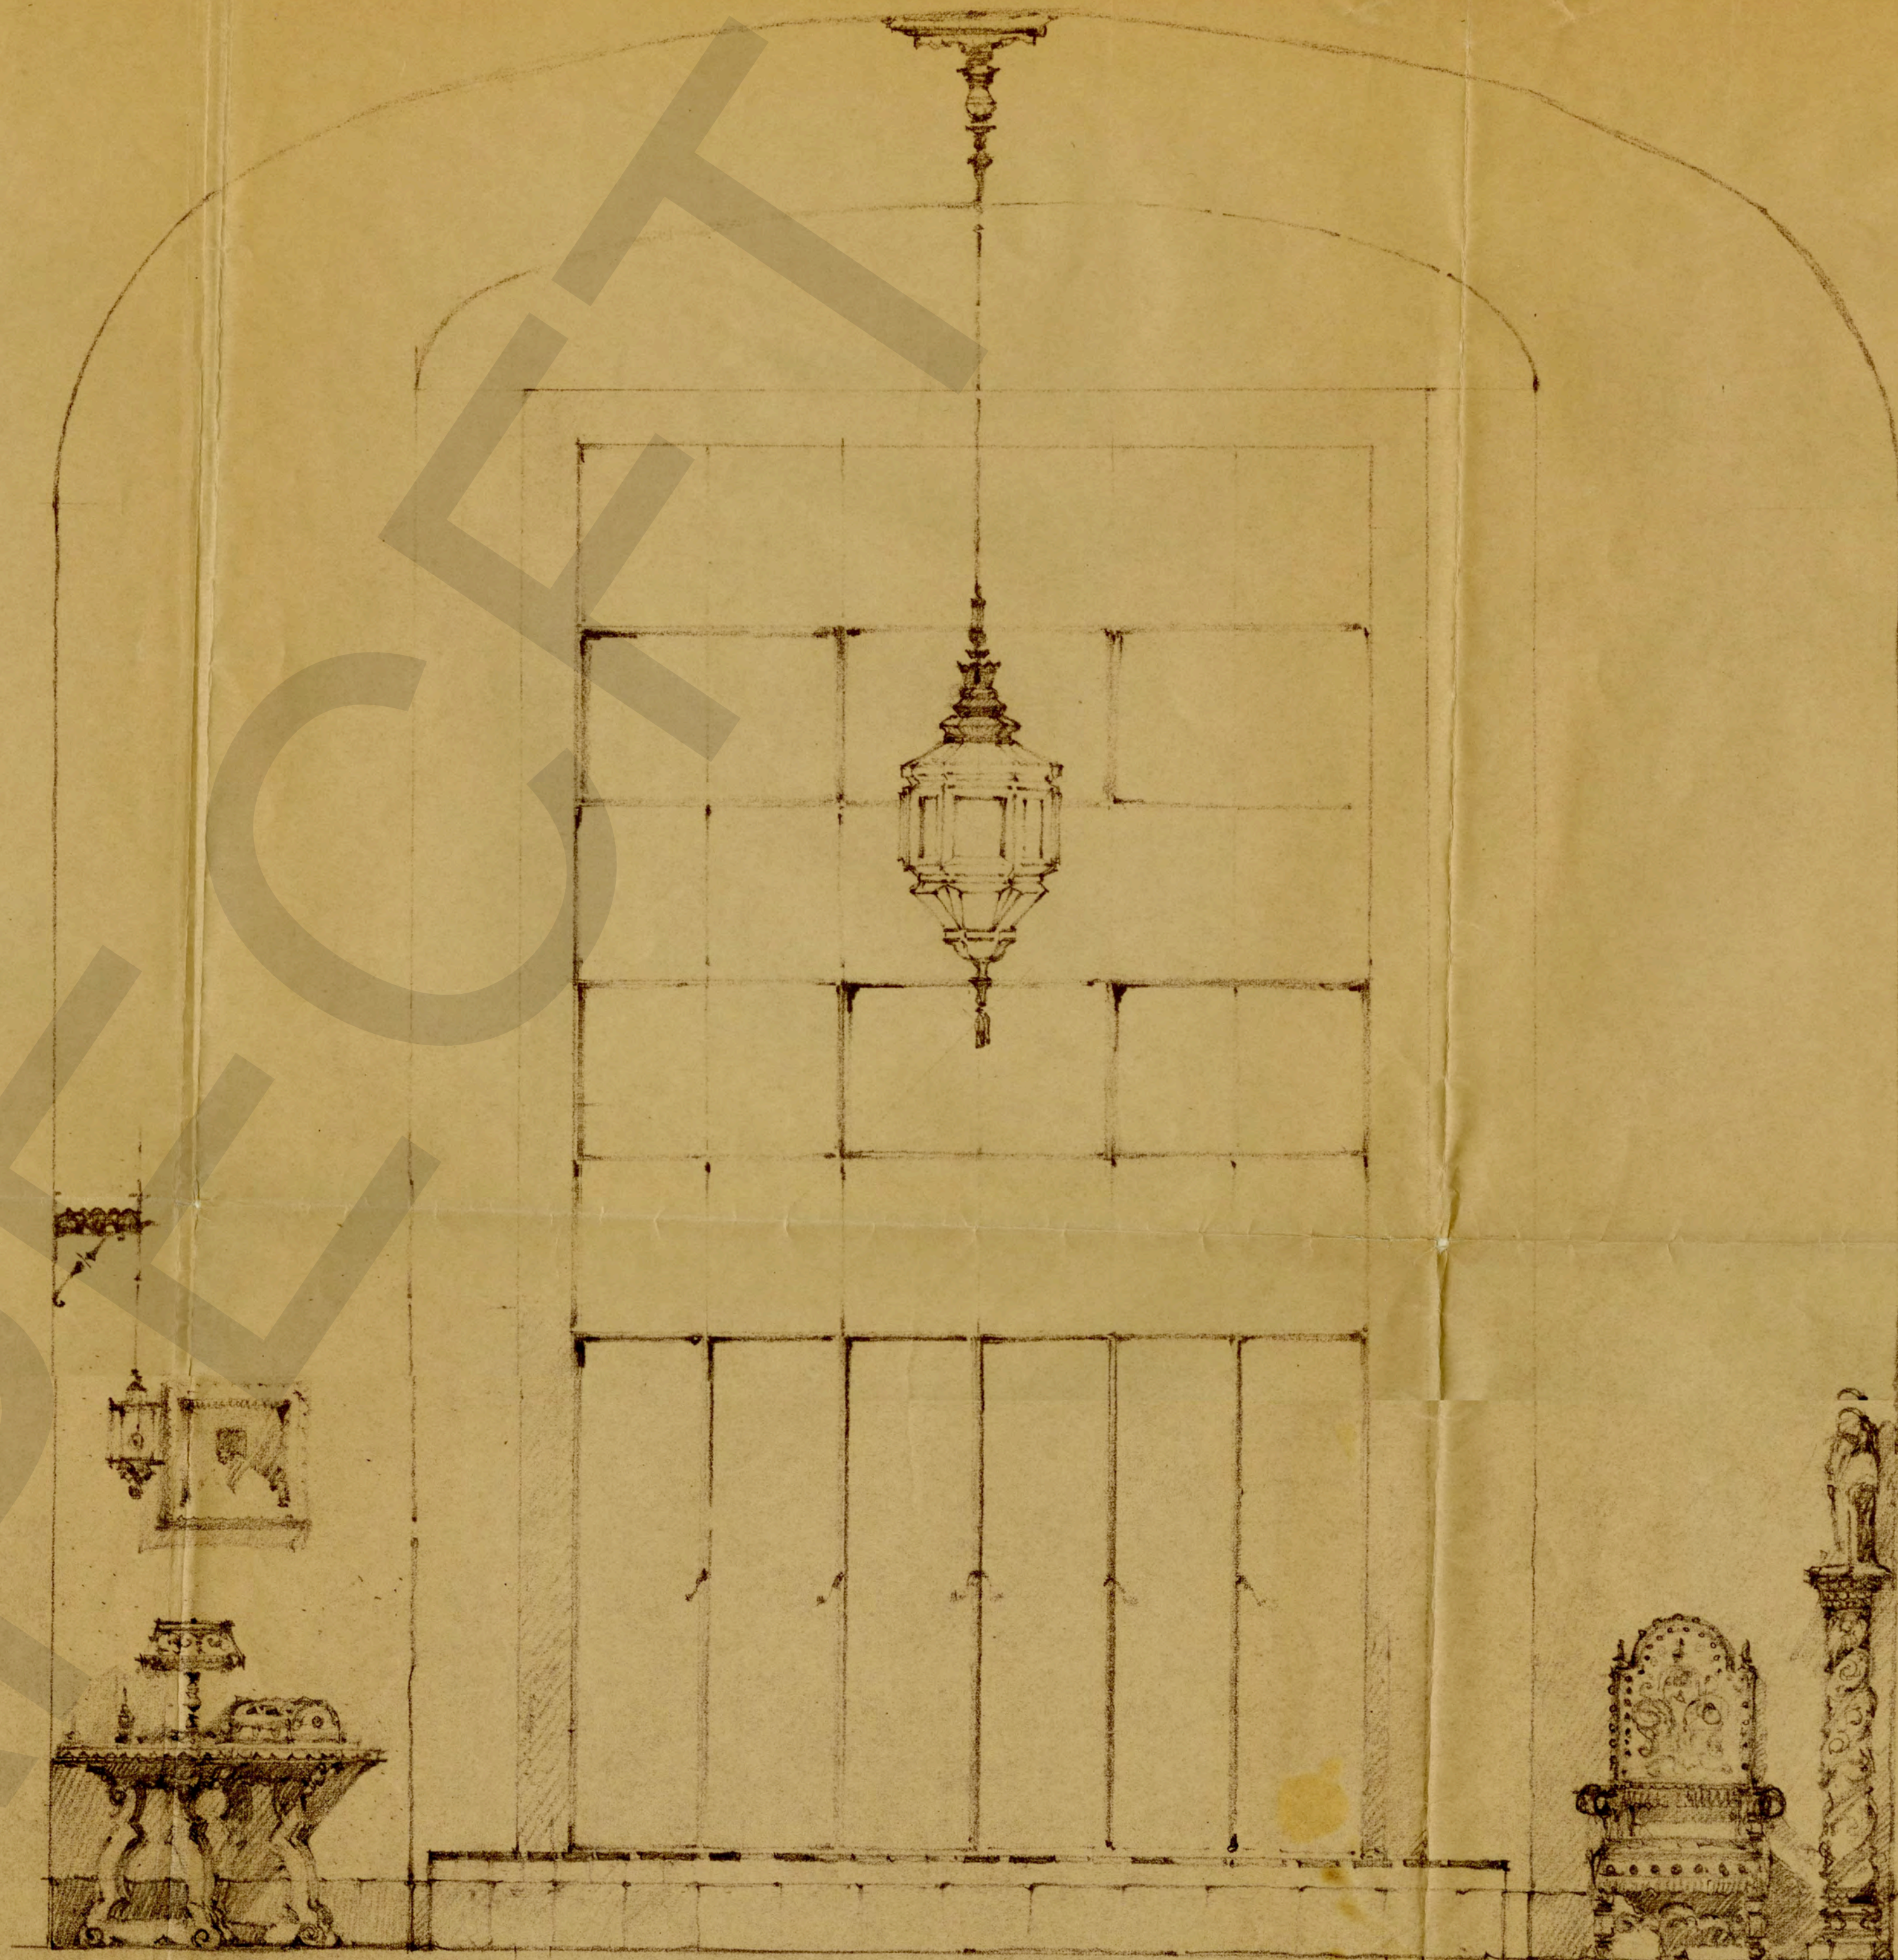


ELEVACION B

DETALLES INTERIORES, Y MOBILIARIO,
RESIDENCIA DEL SR GRAL. P. E. CALLES

ESCALA 0.05 = 1 METRO

PROYECTO	FOMENTO Y URBANIZACION S. A.	PLANO
NUM.	BALDERAS 69.	20
OBRA	RESIDENCIA	
UBICACION	CUERNAVACA-MOR.	
PROPIETARIO	GRA. P. E. CALLES.	
DETALLES INT		1
		hoja
PROYECTO	DIBUJO A. F. ARG.	
REVISOR A. F. ARG.	APROBO	
FECHA	1900	

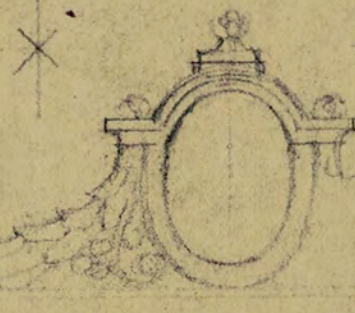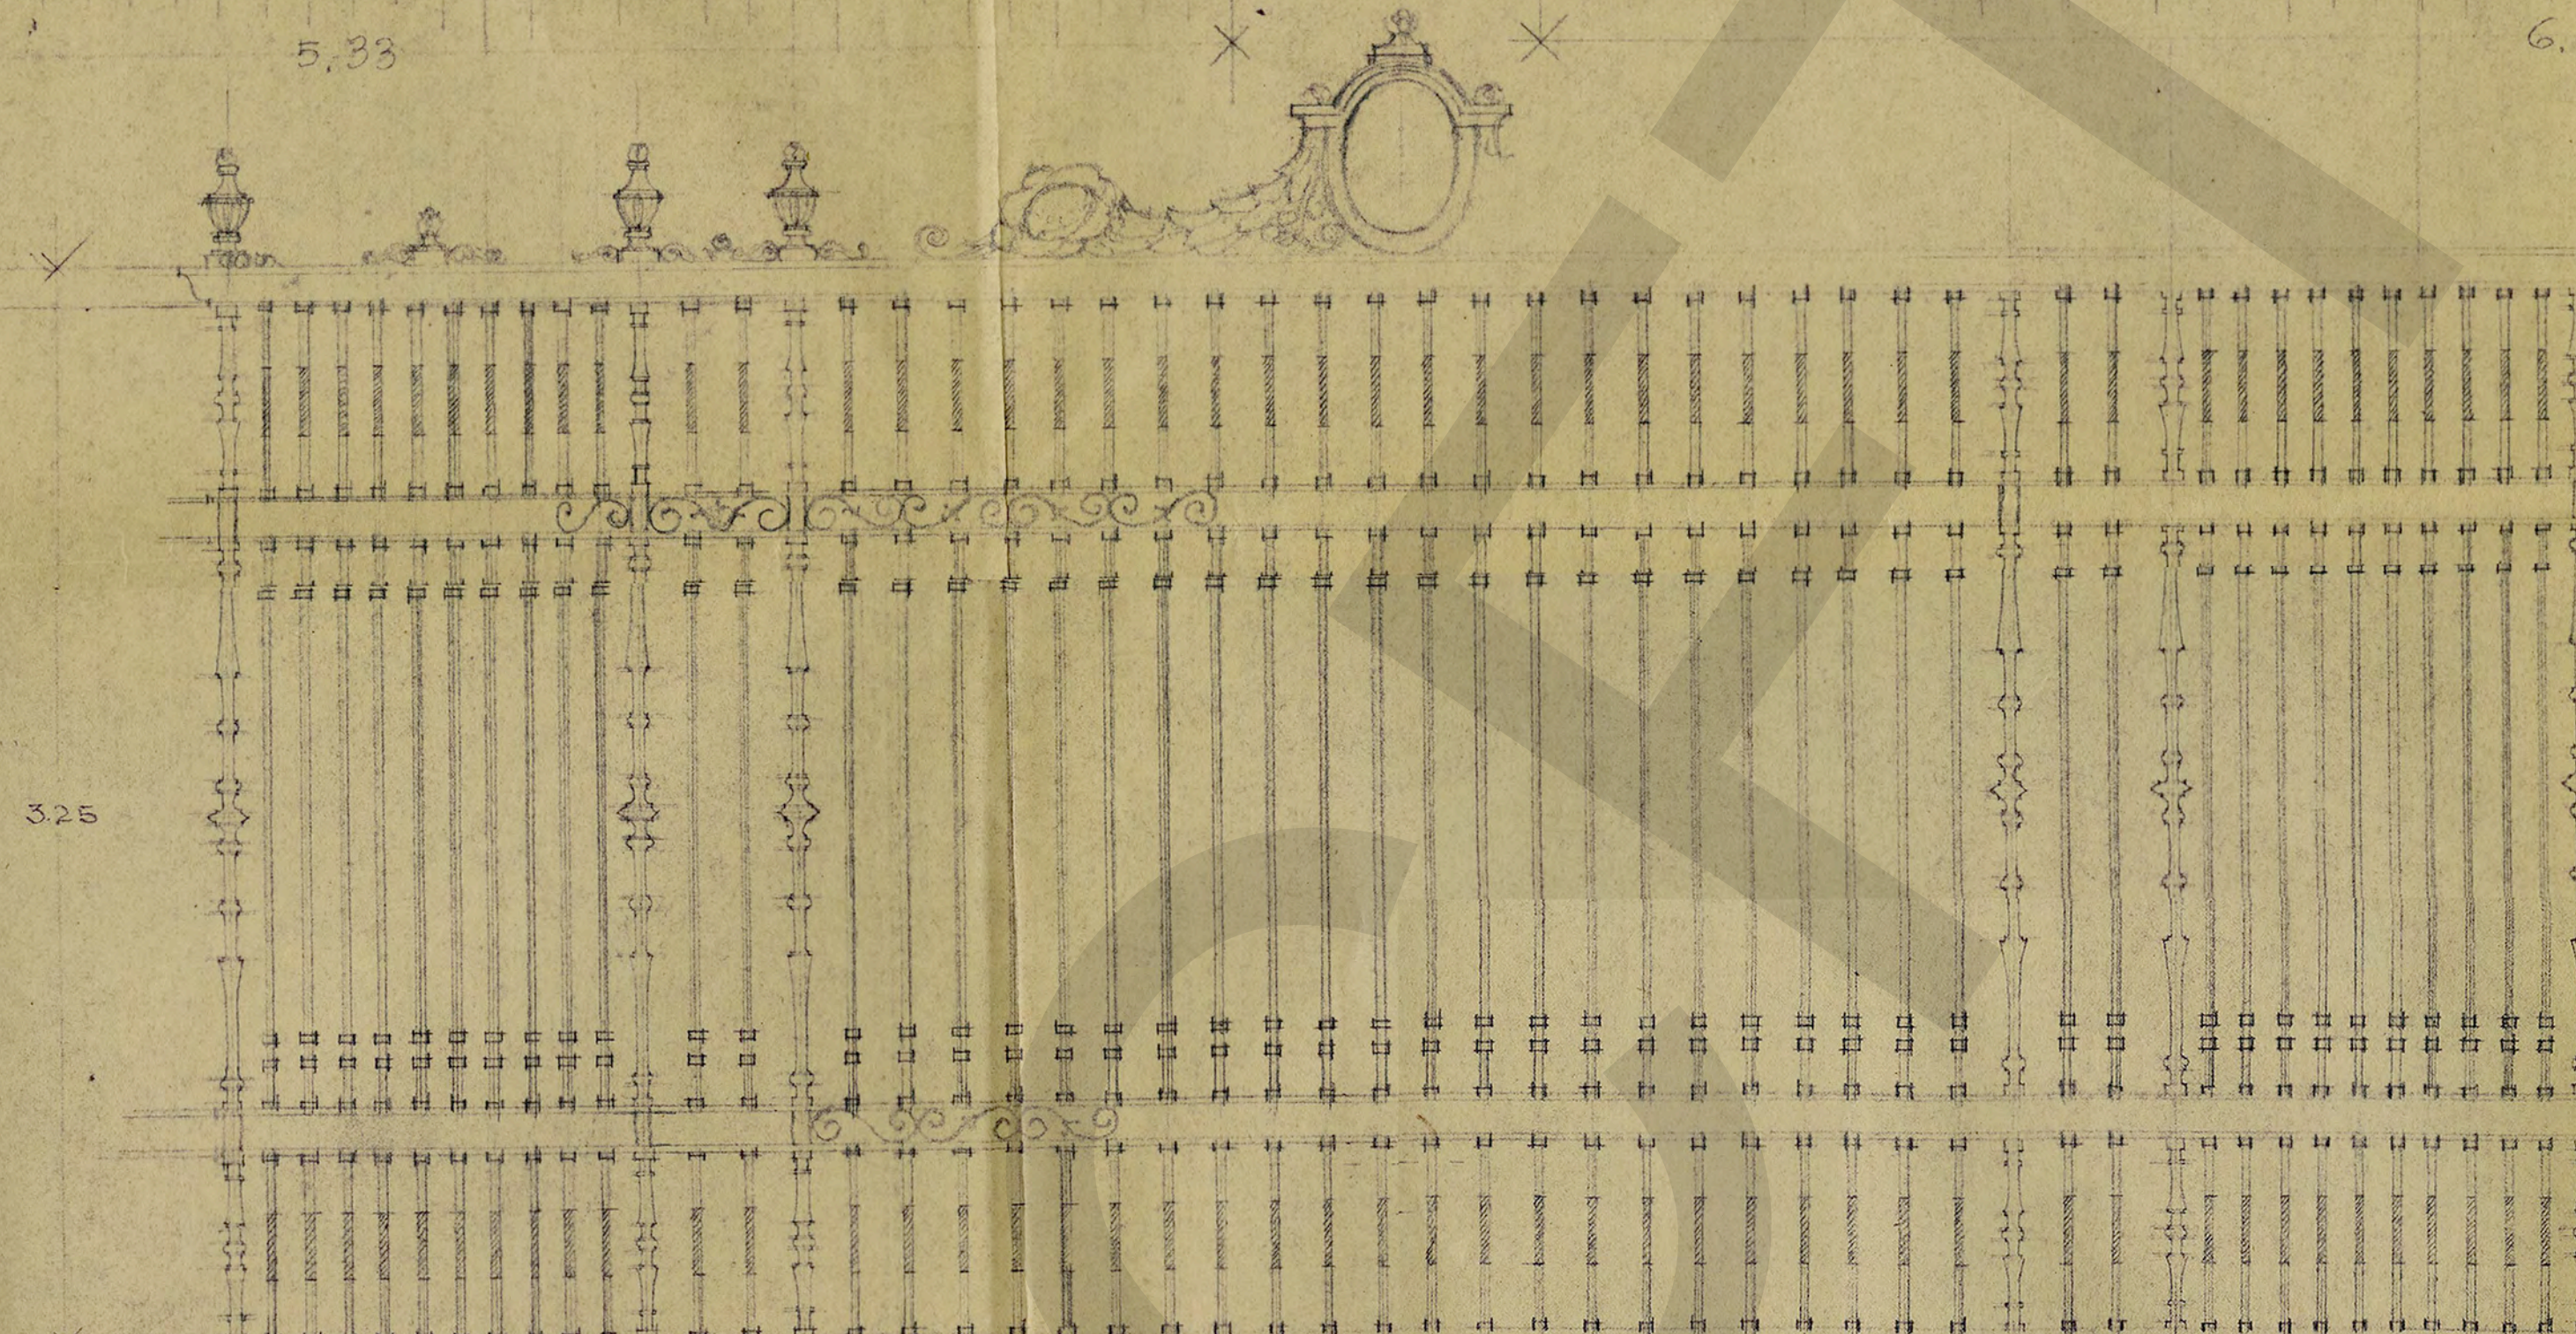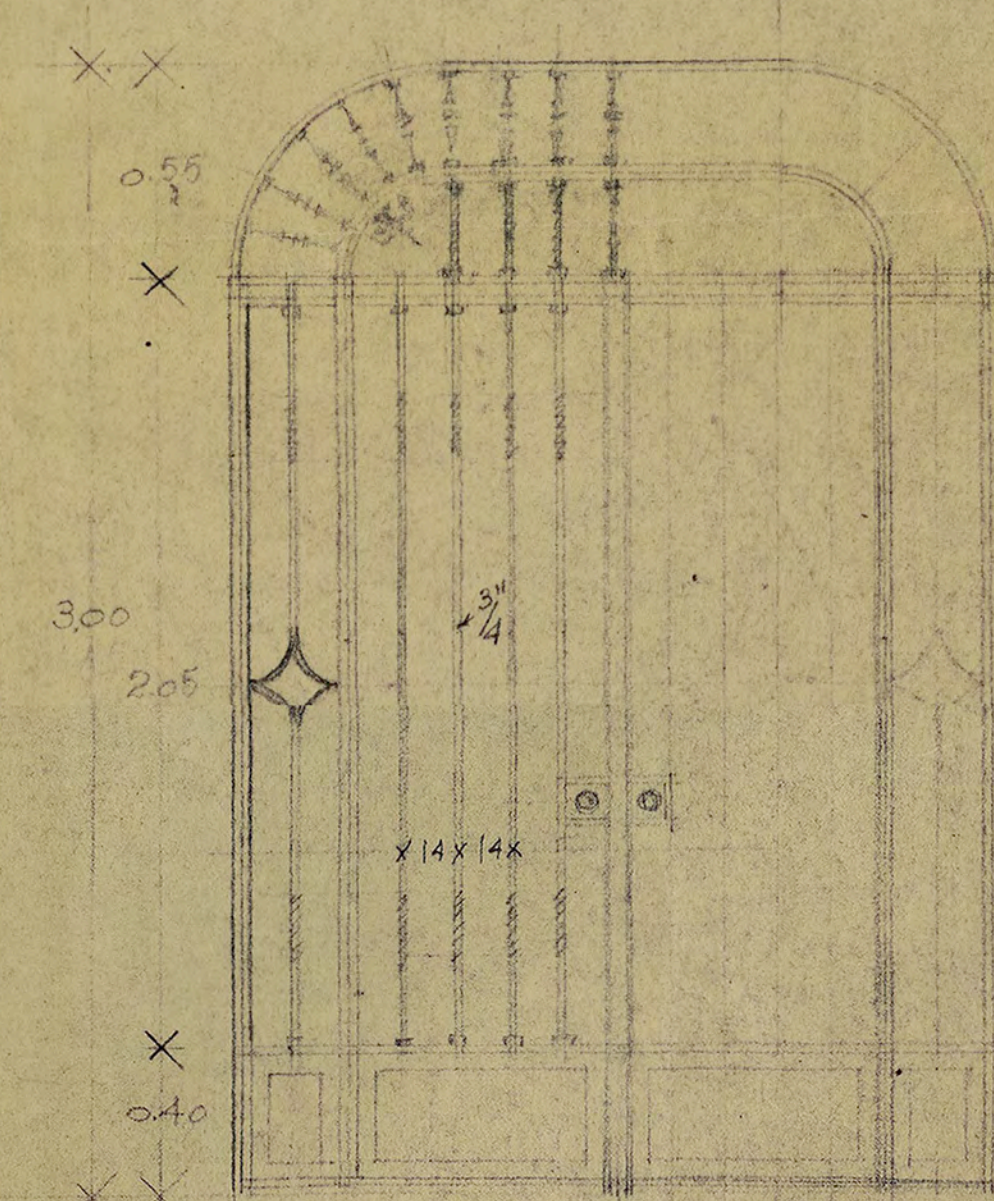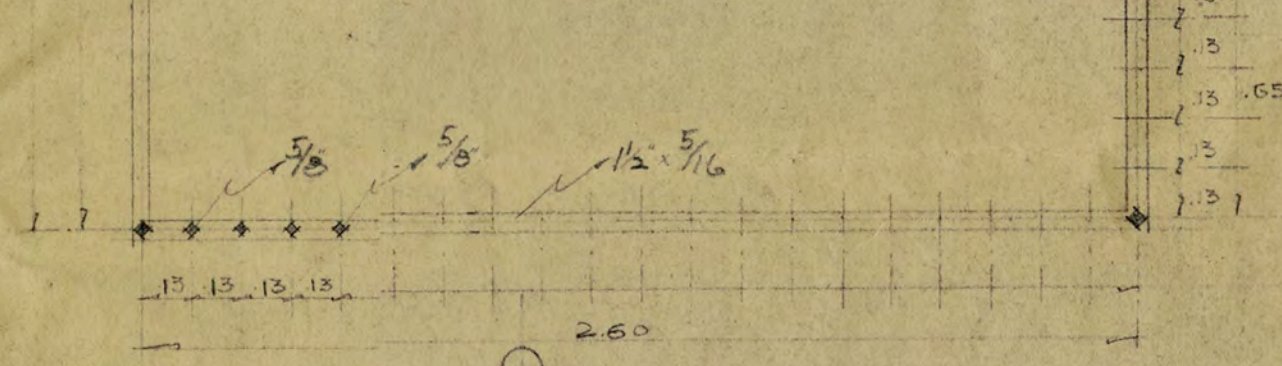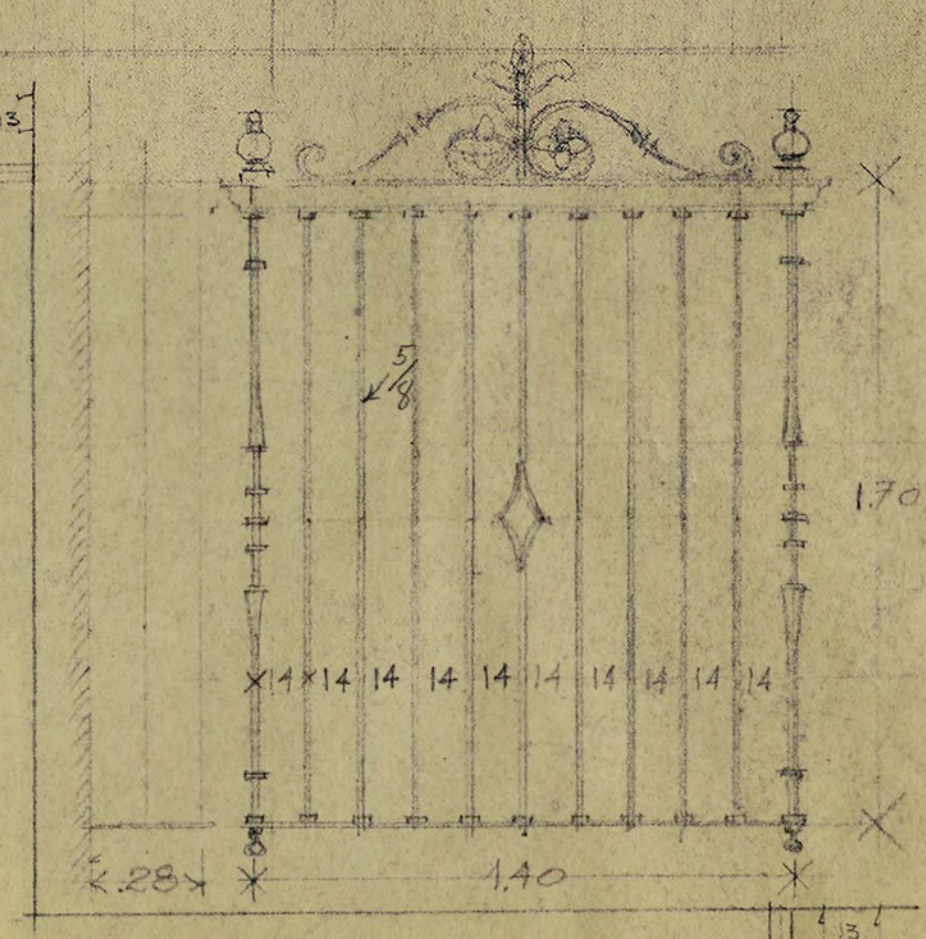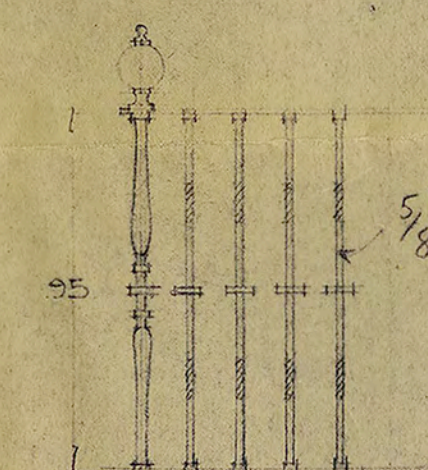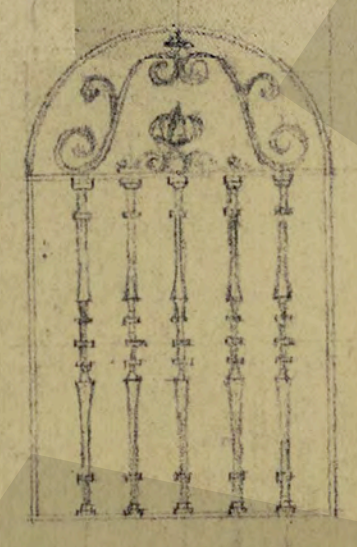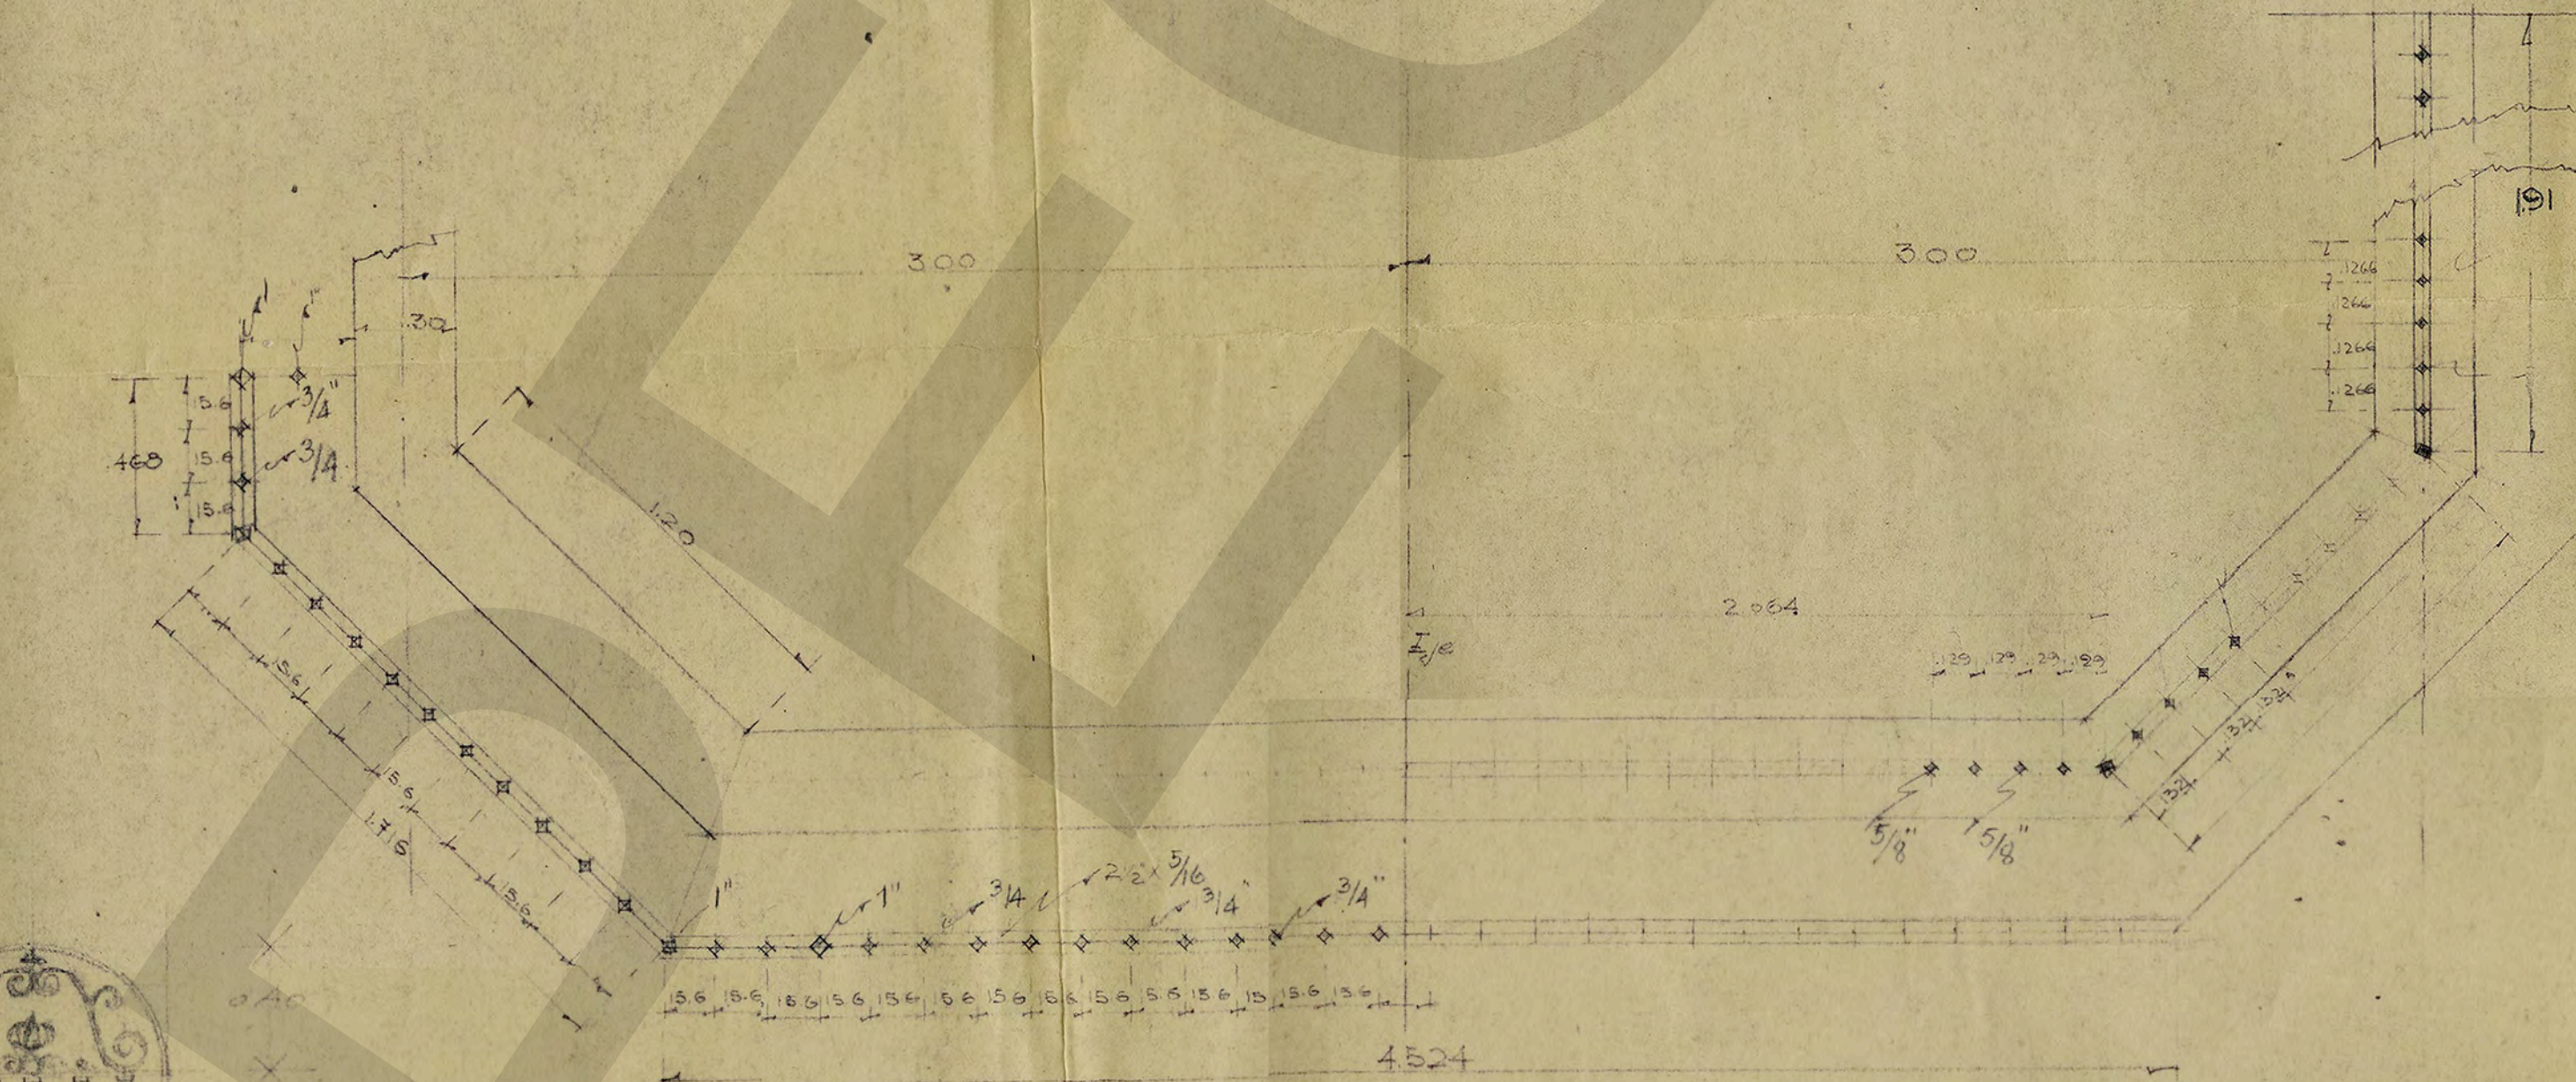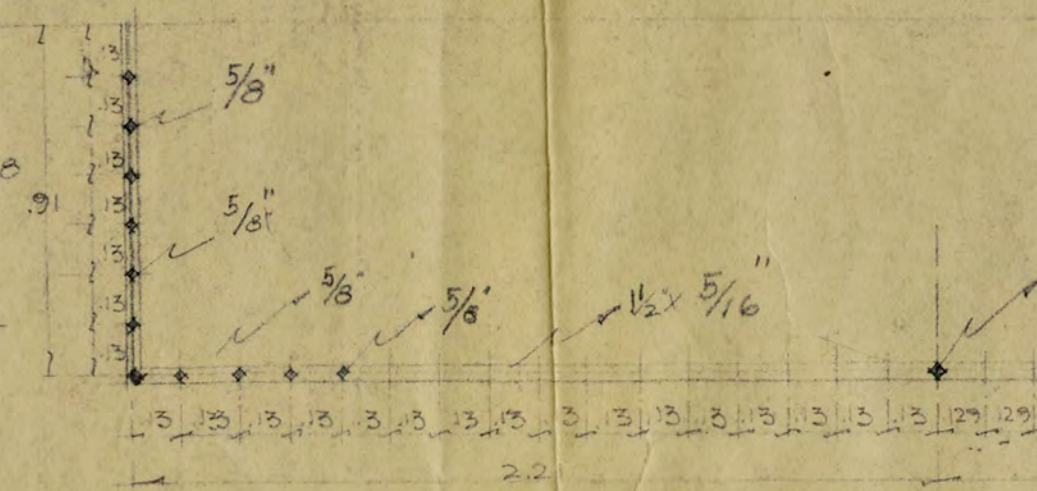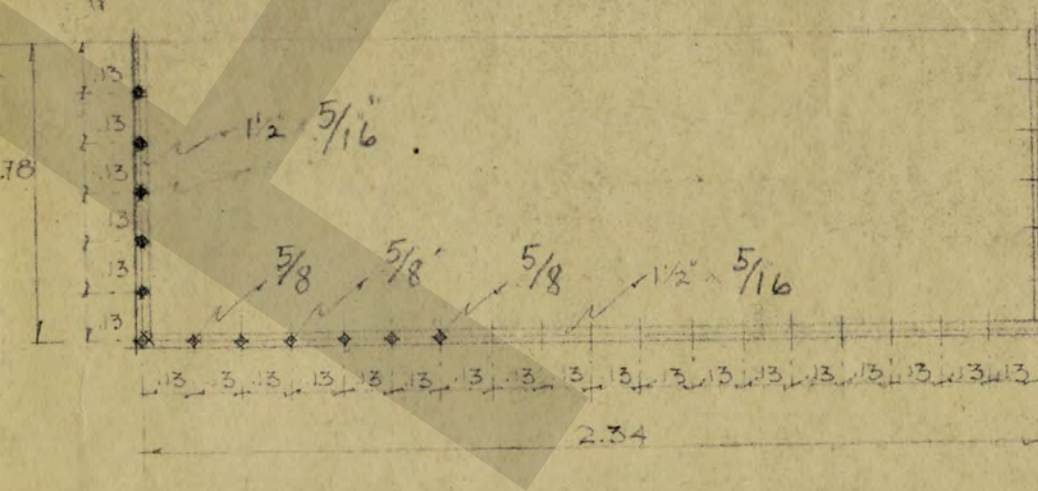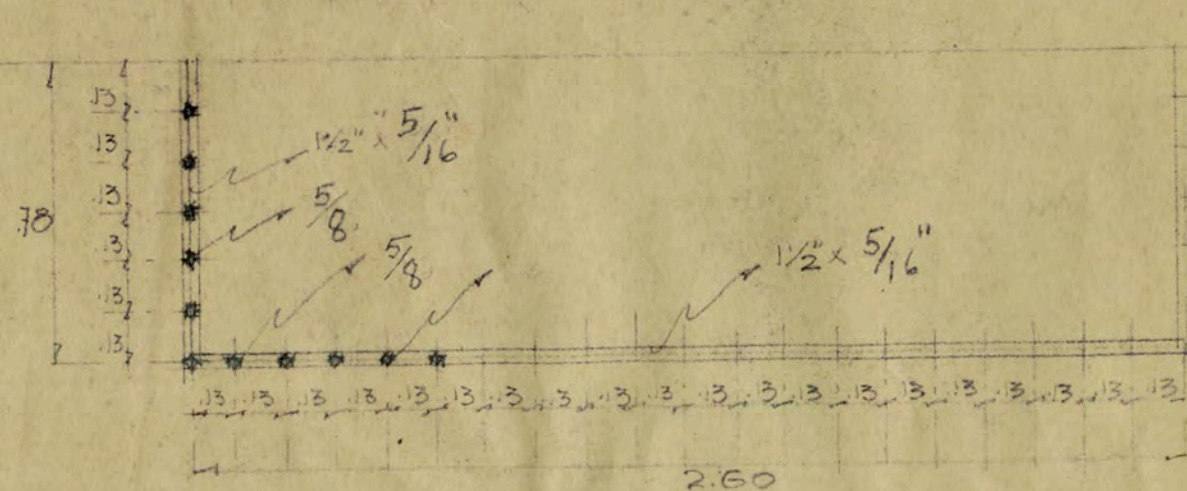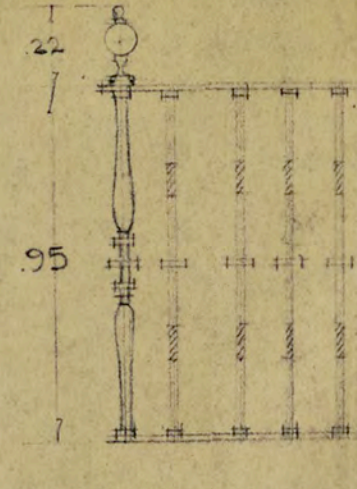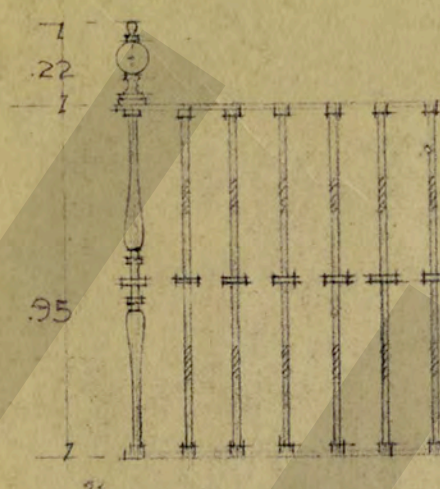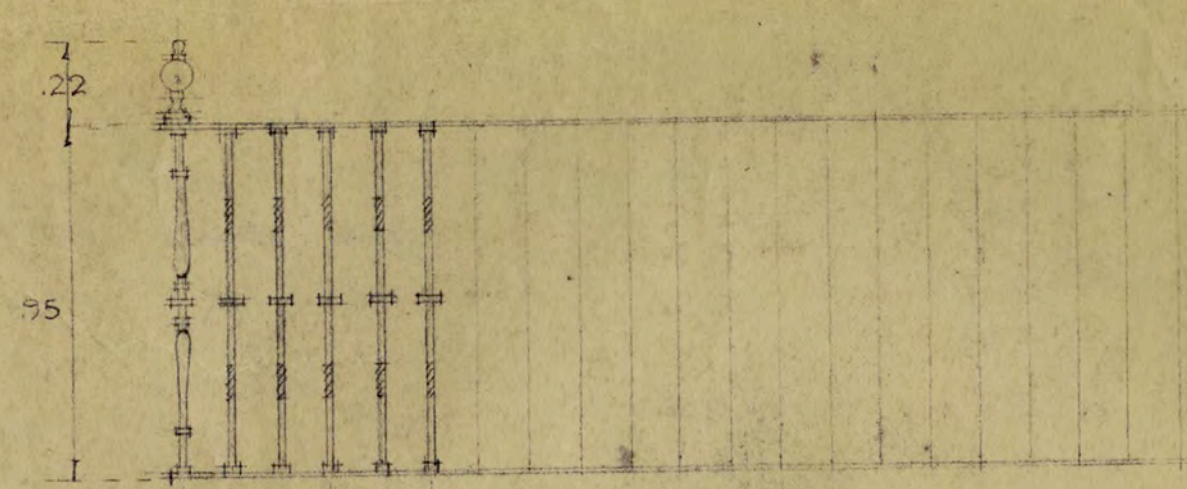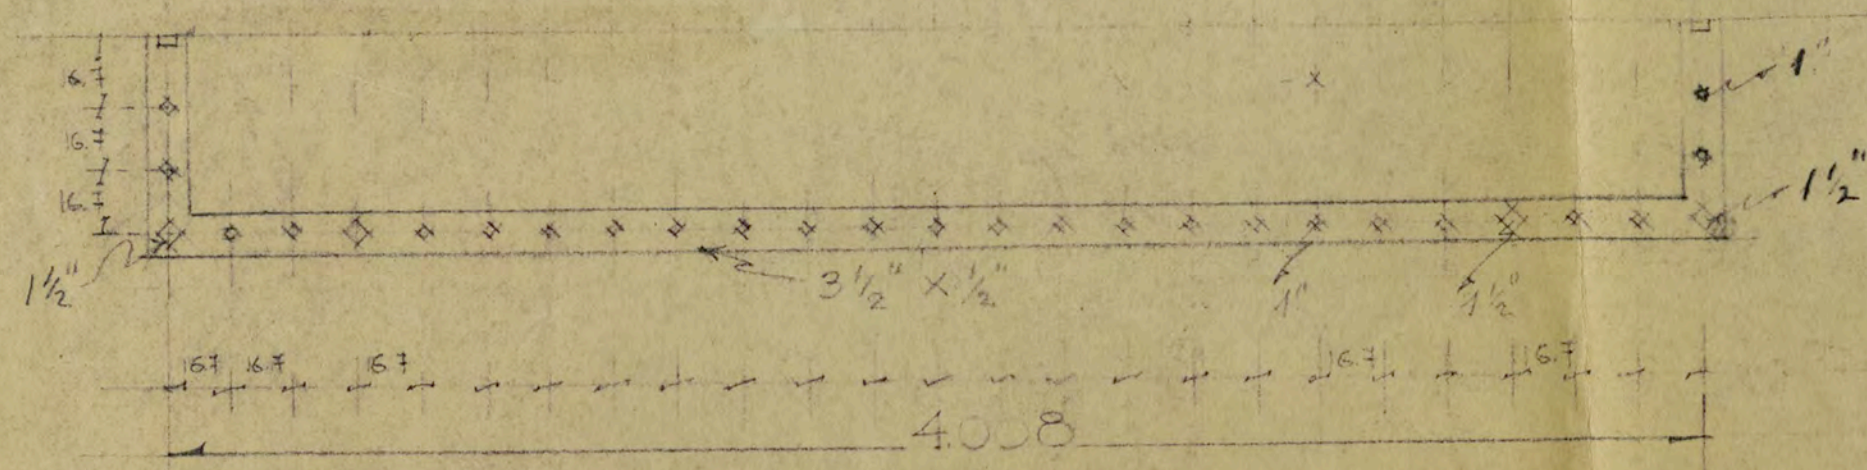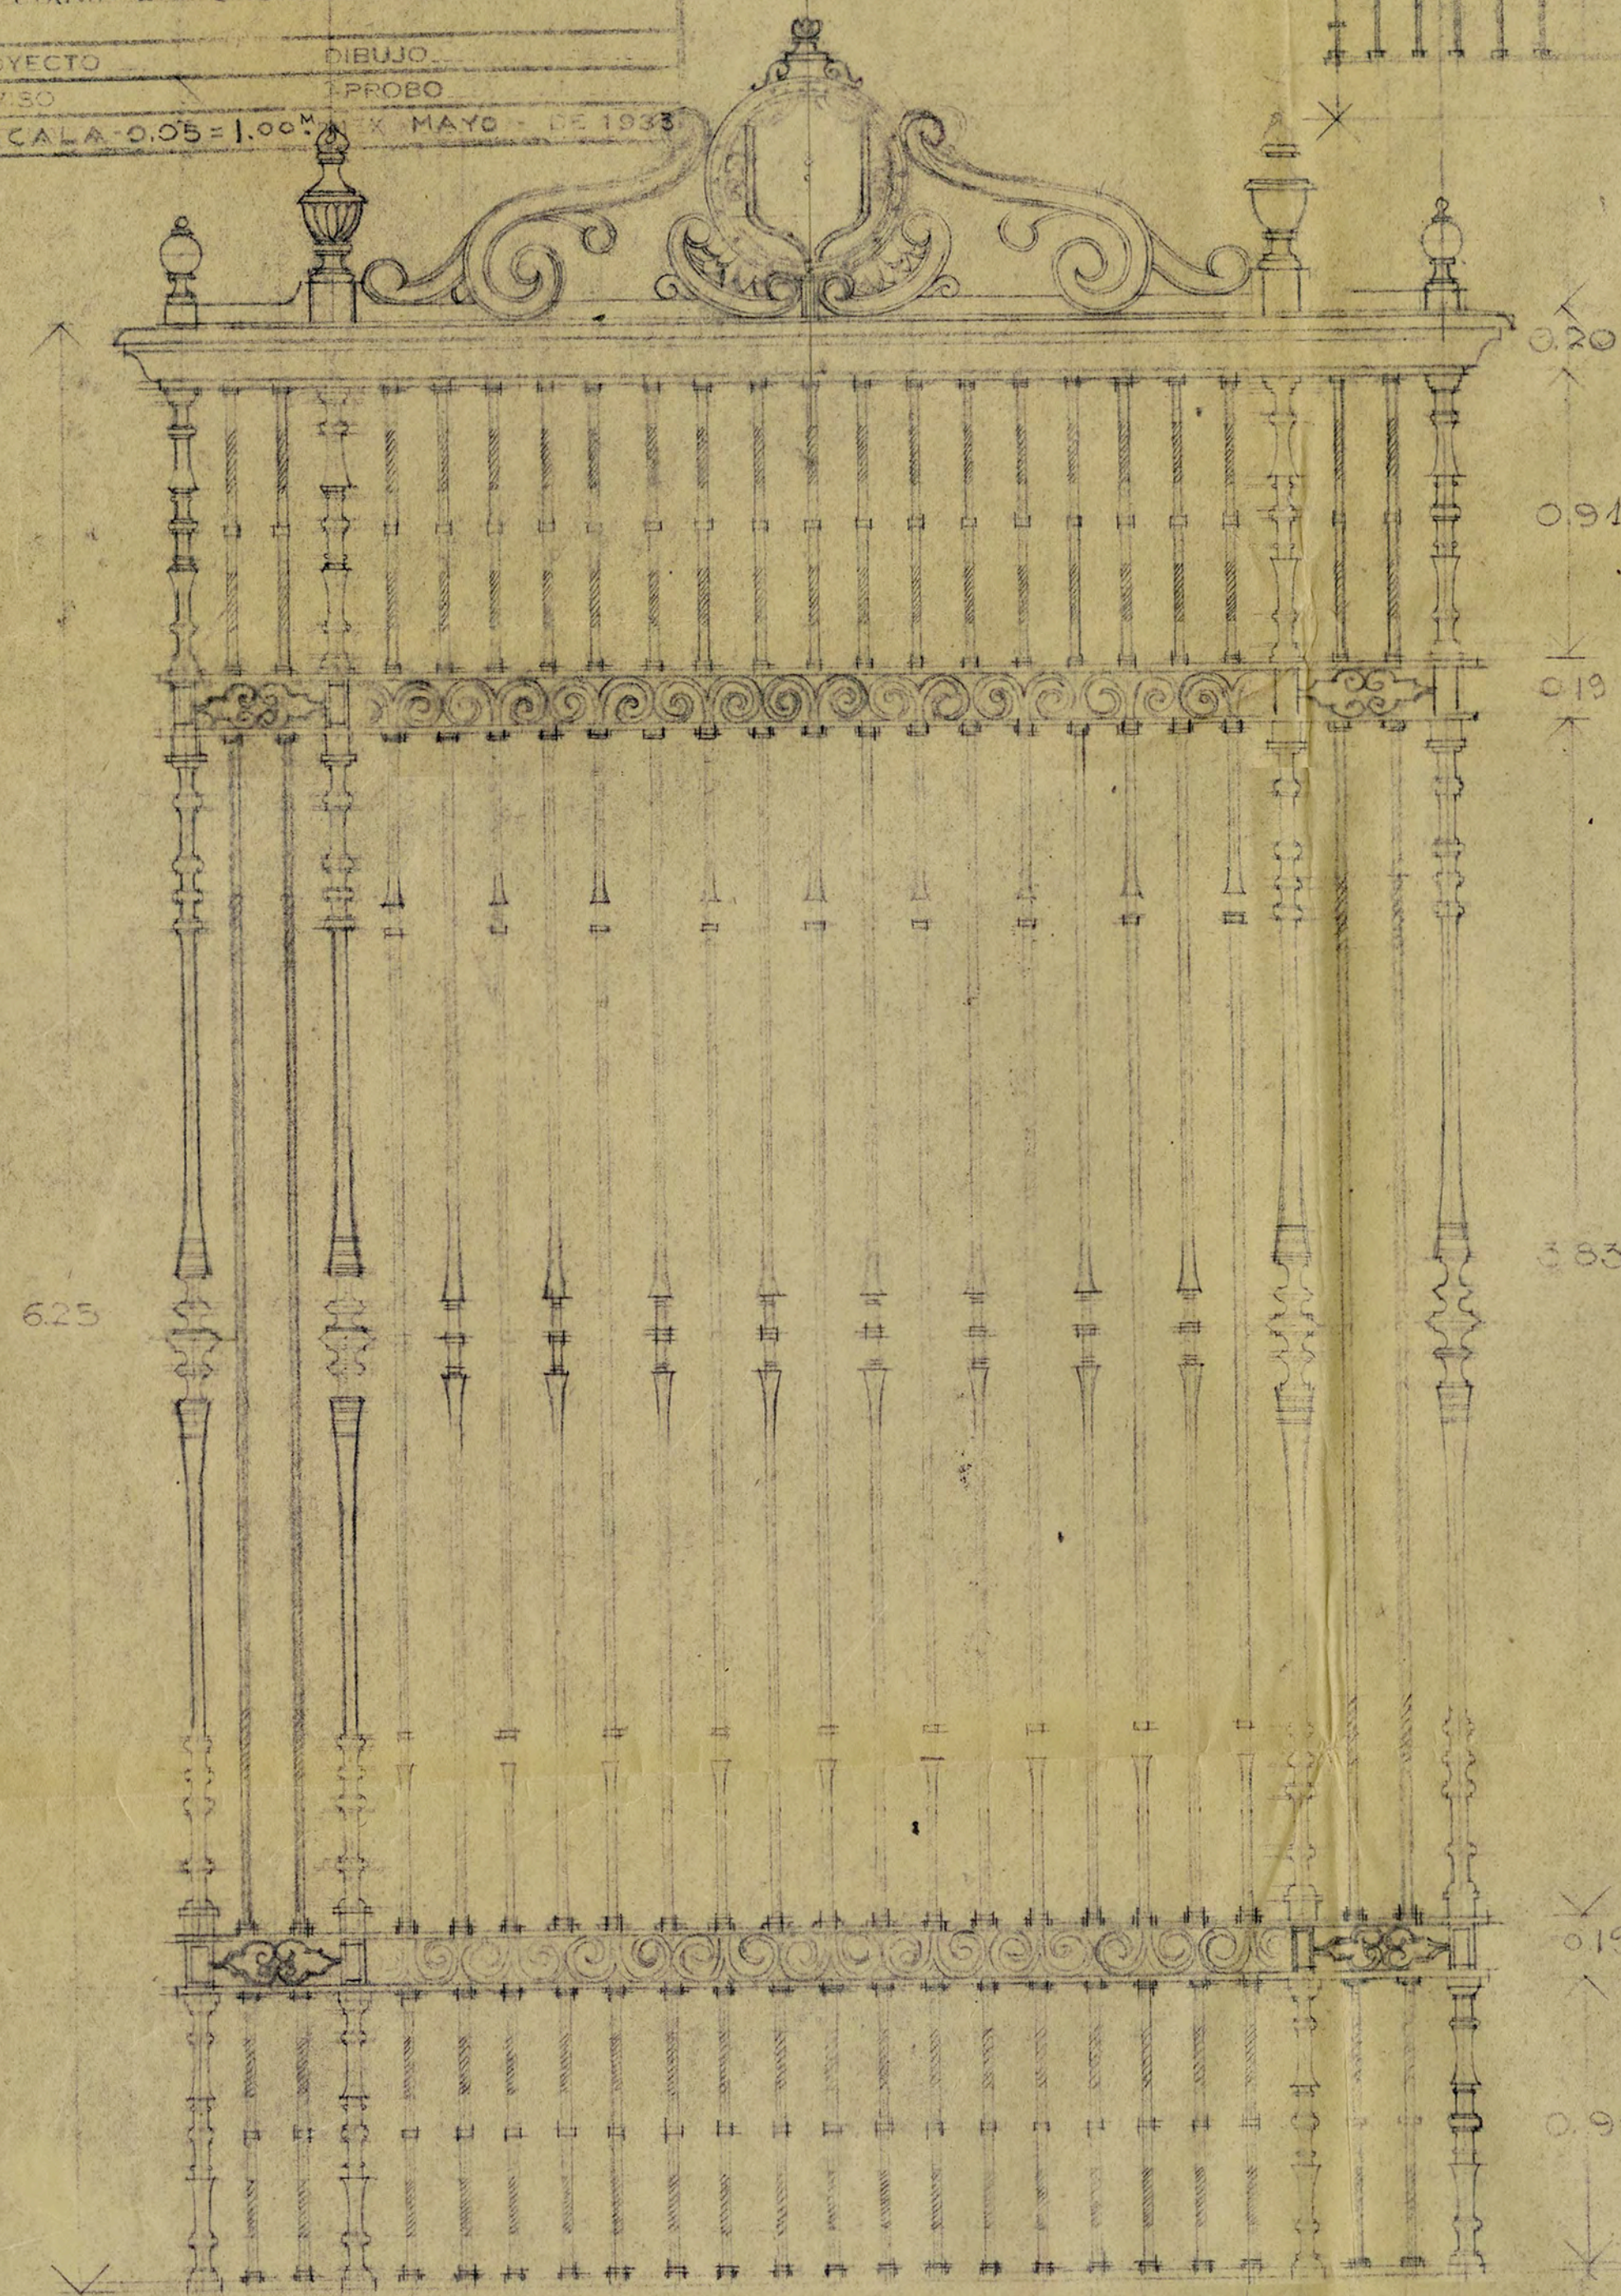

CONTRATO DE CONSTRUCCION DE LA CASA DEL SEÑOR DEL SR. GARCIA PLUTARCO E. CALLES

UBICACION: CUERNAVACA


PROYECTO: GRAL. P. E. CALLES


FACHADA LATERAL

PROYECTO: []


REVISADO: []

ESCALA: 1:50

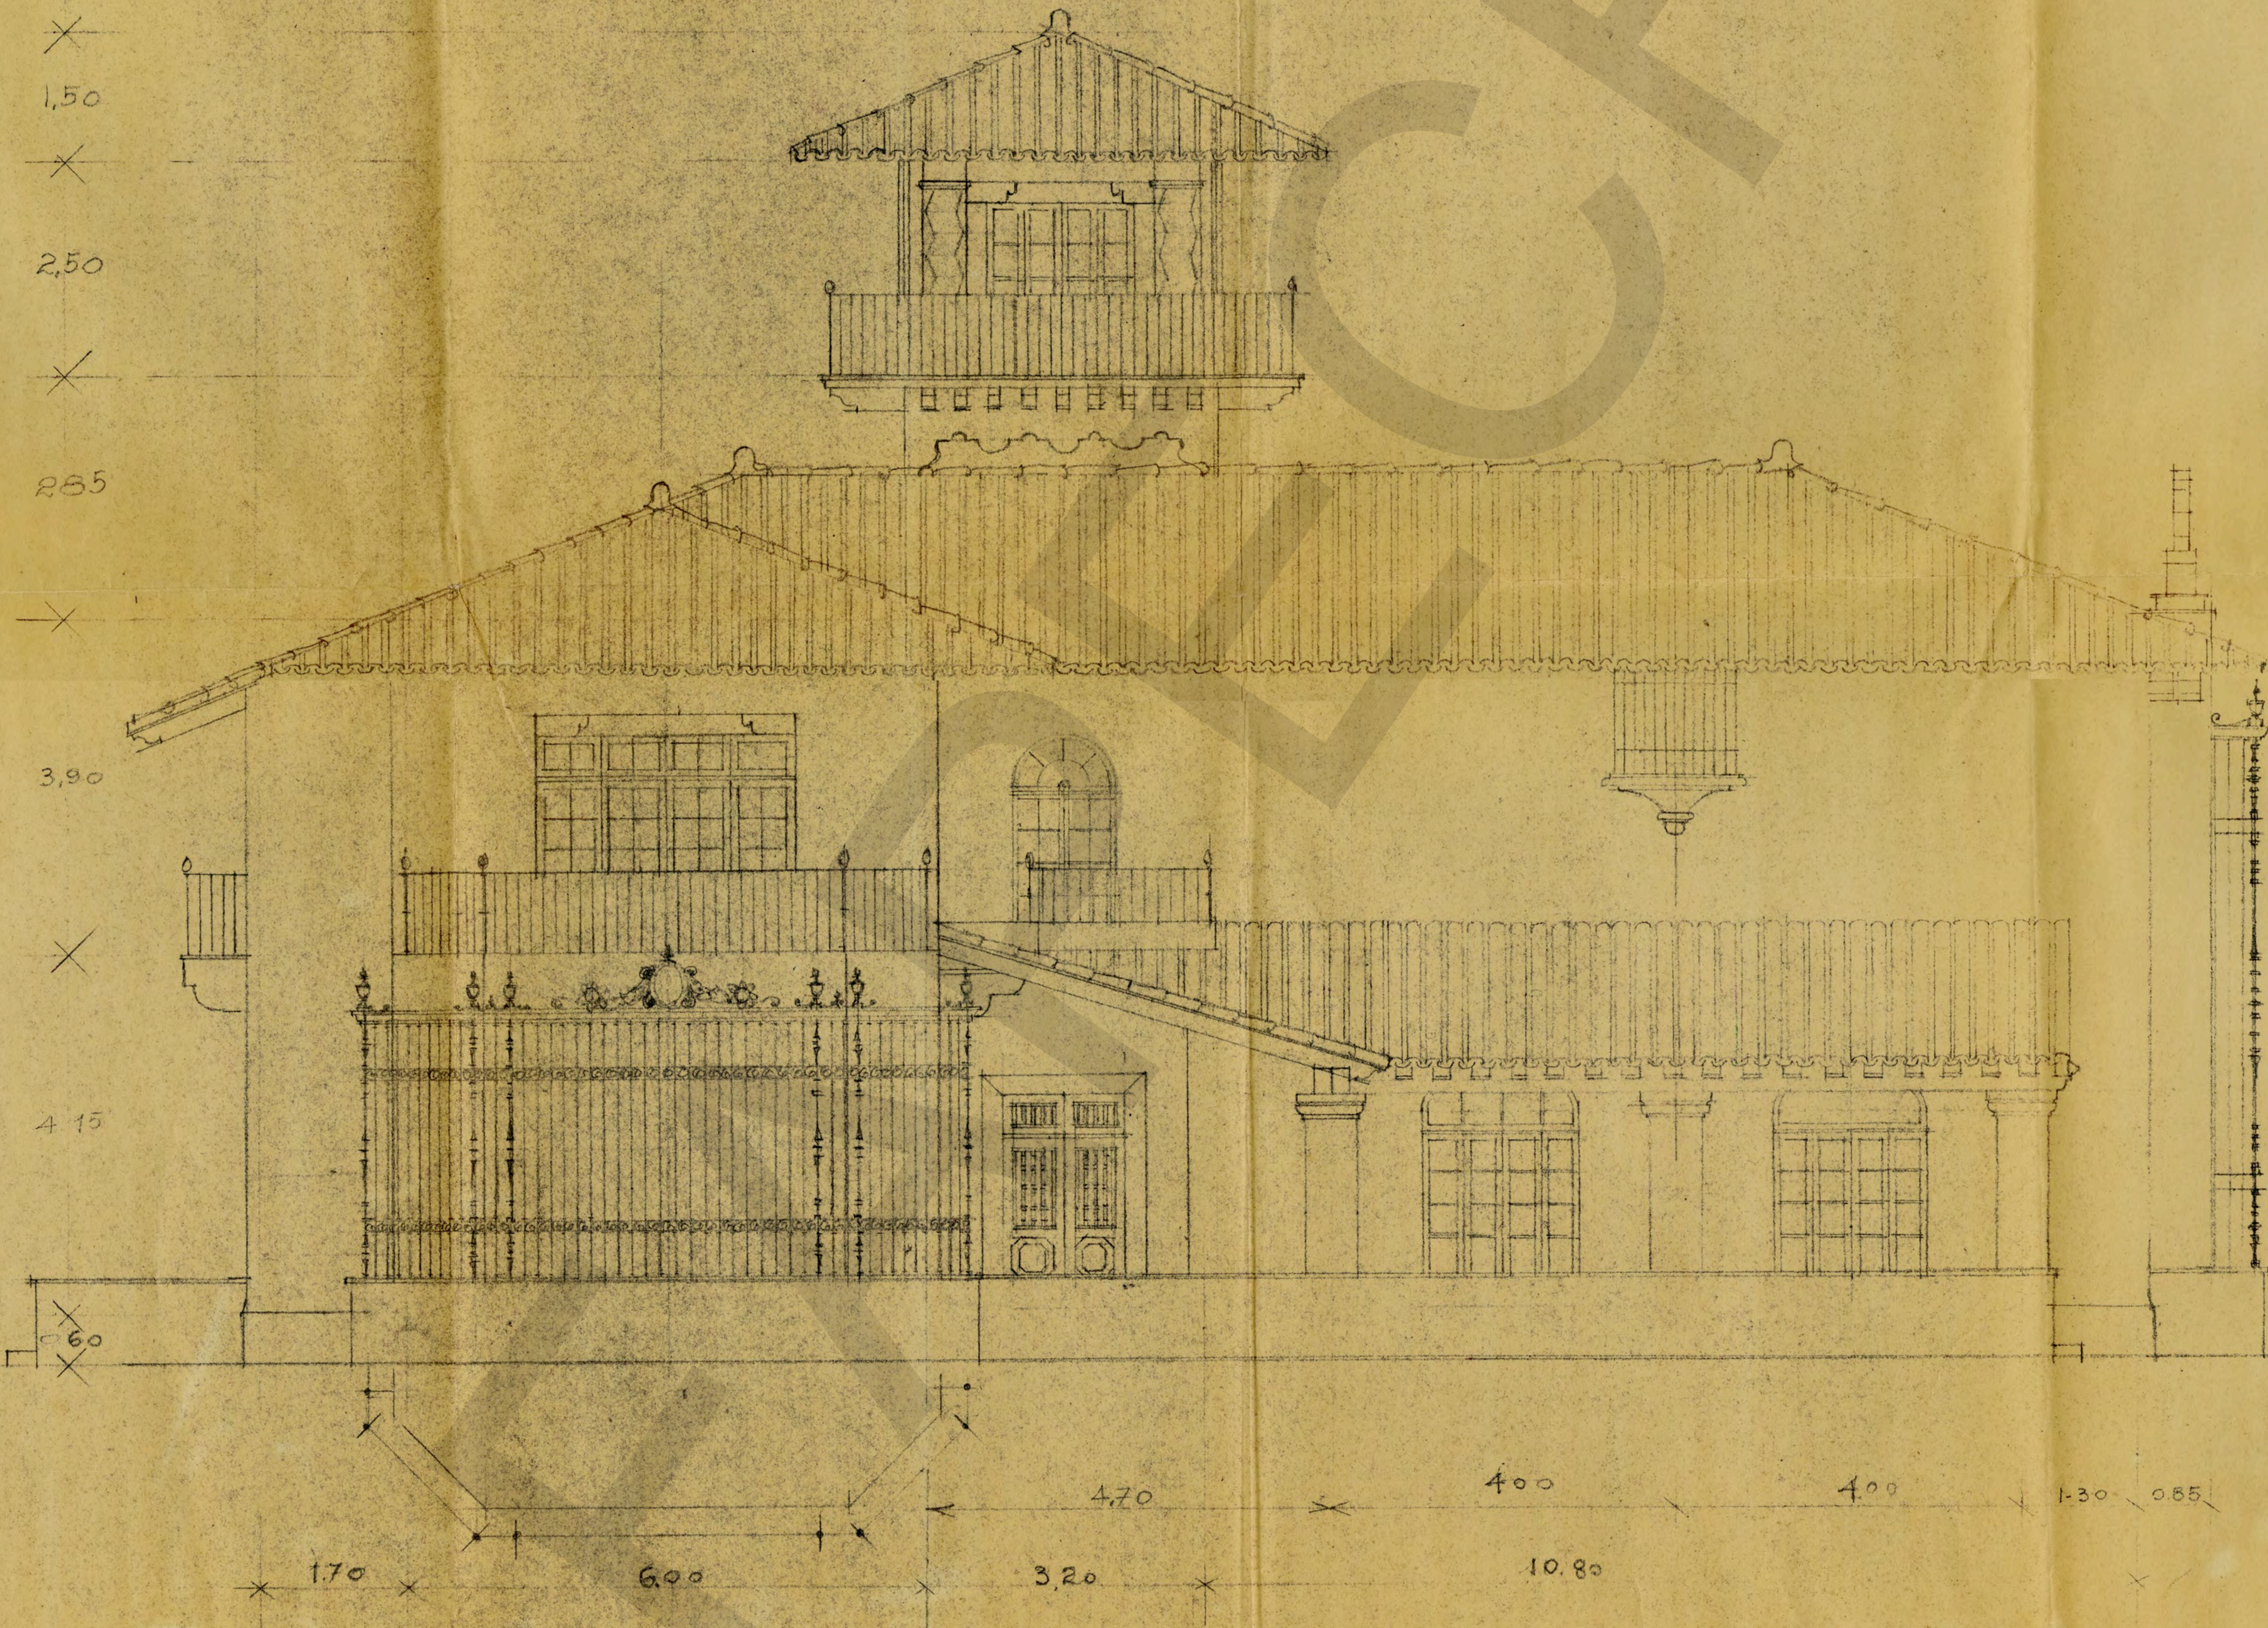

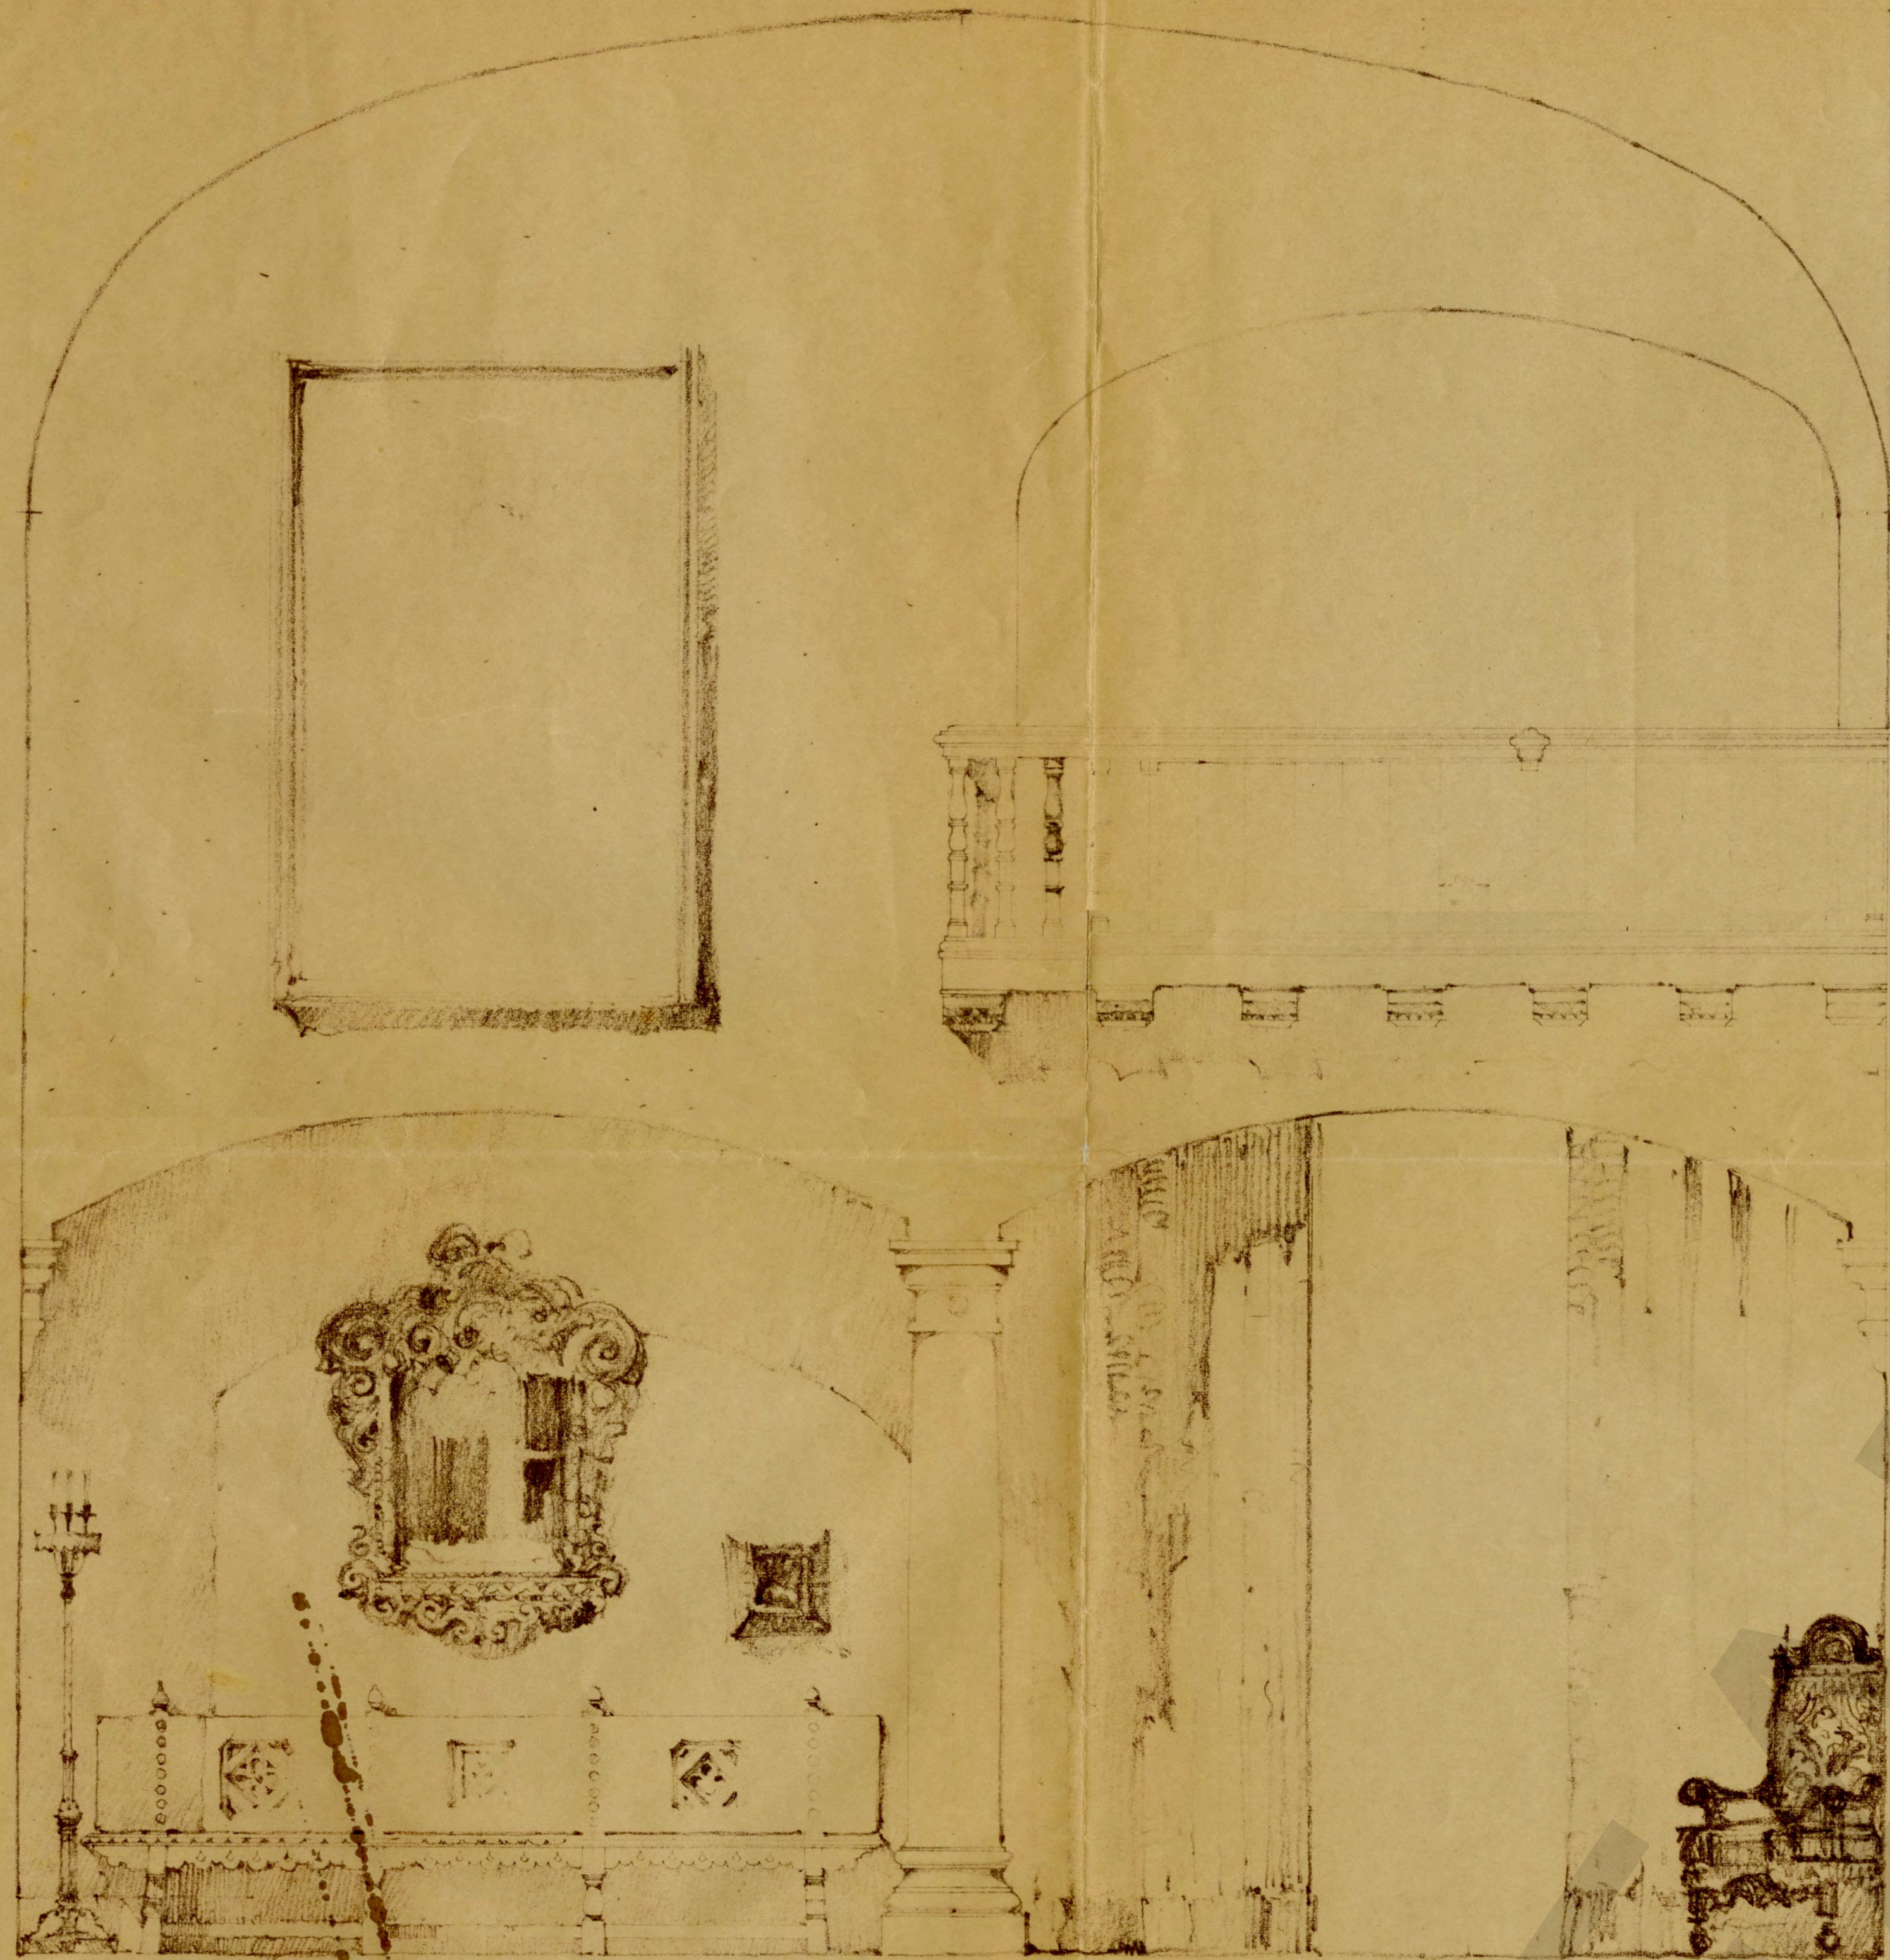

ELEVACION A

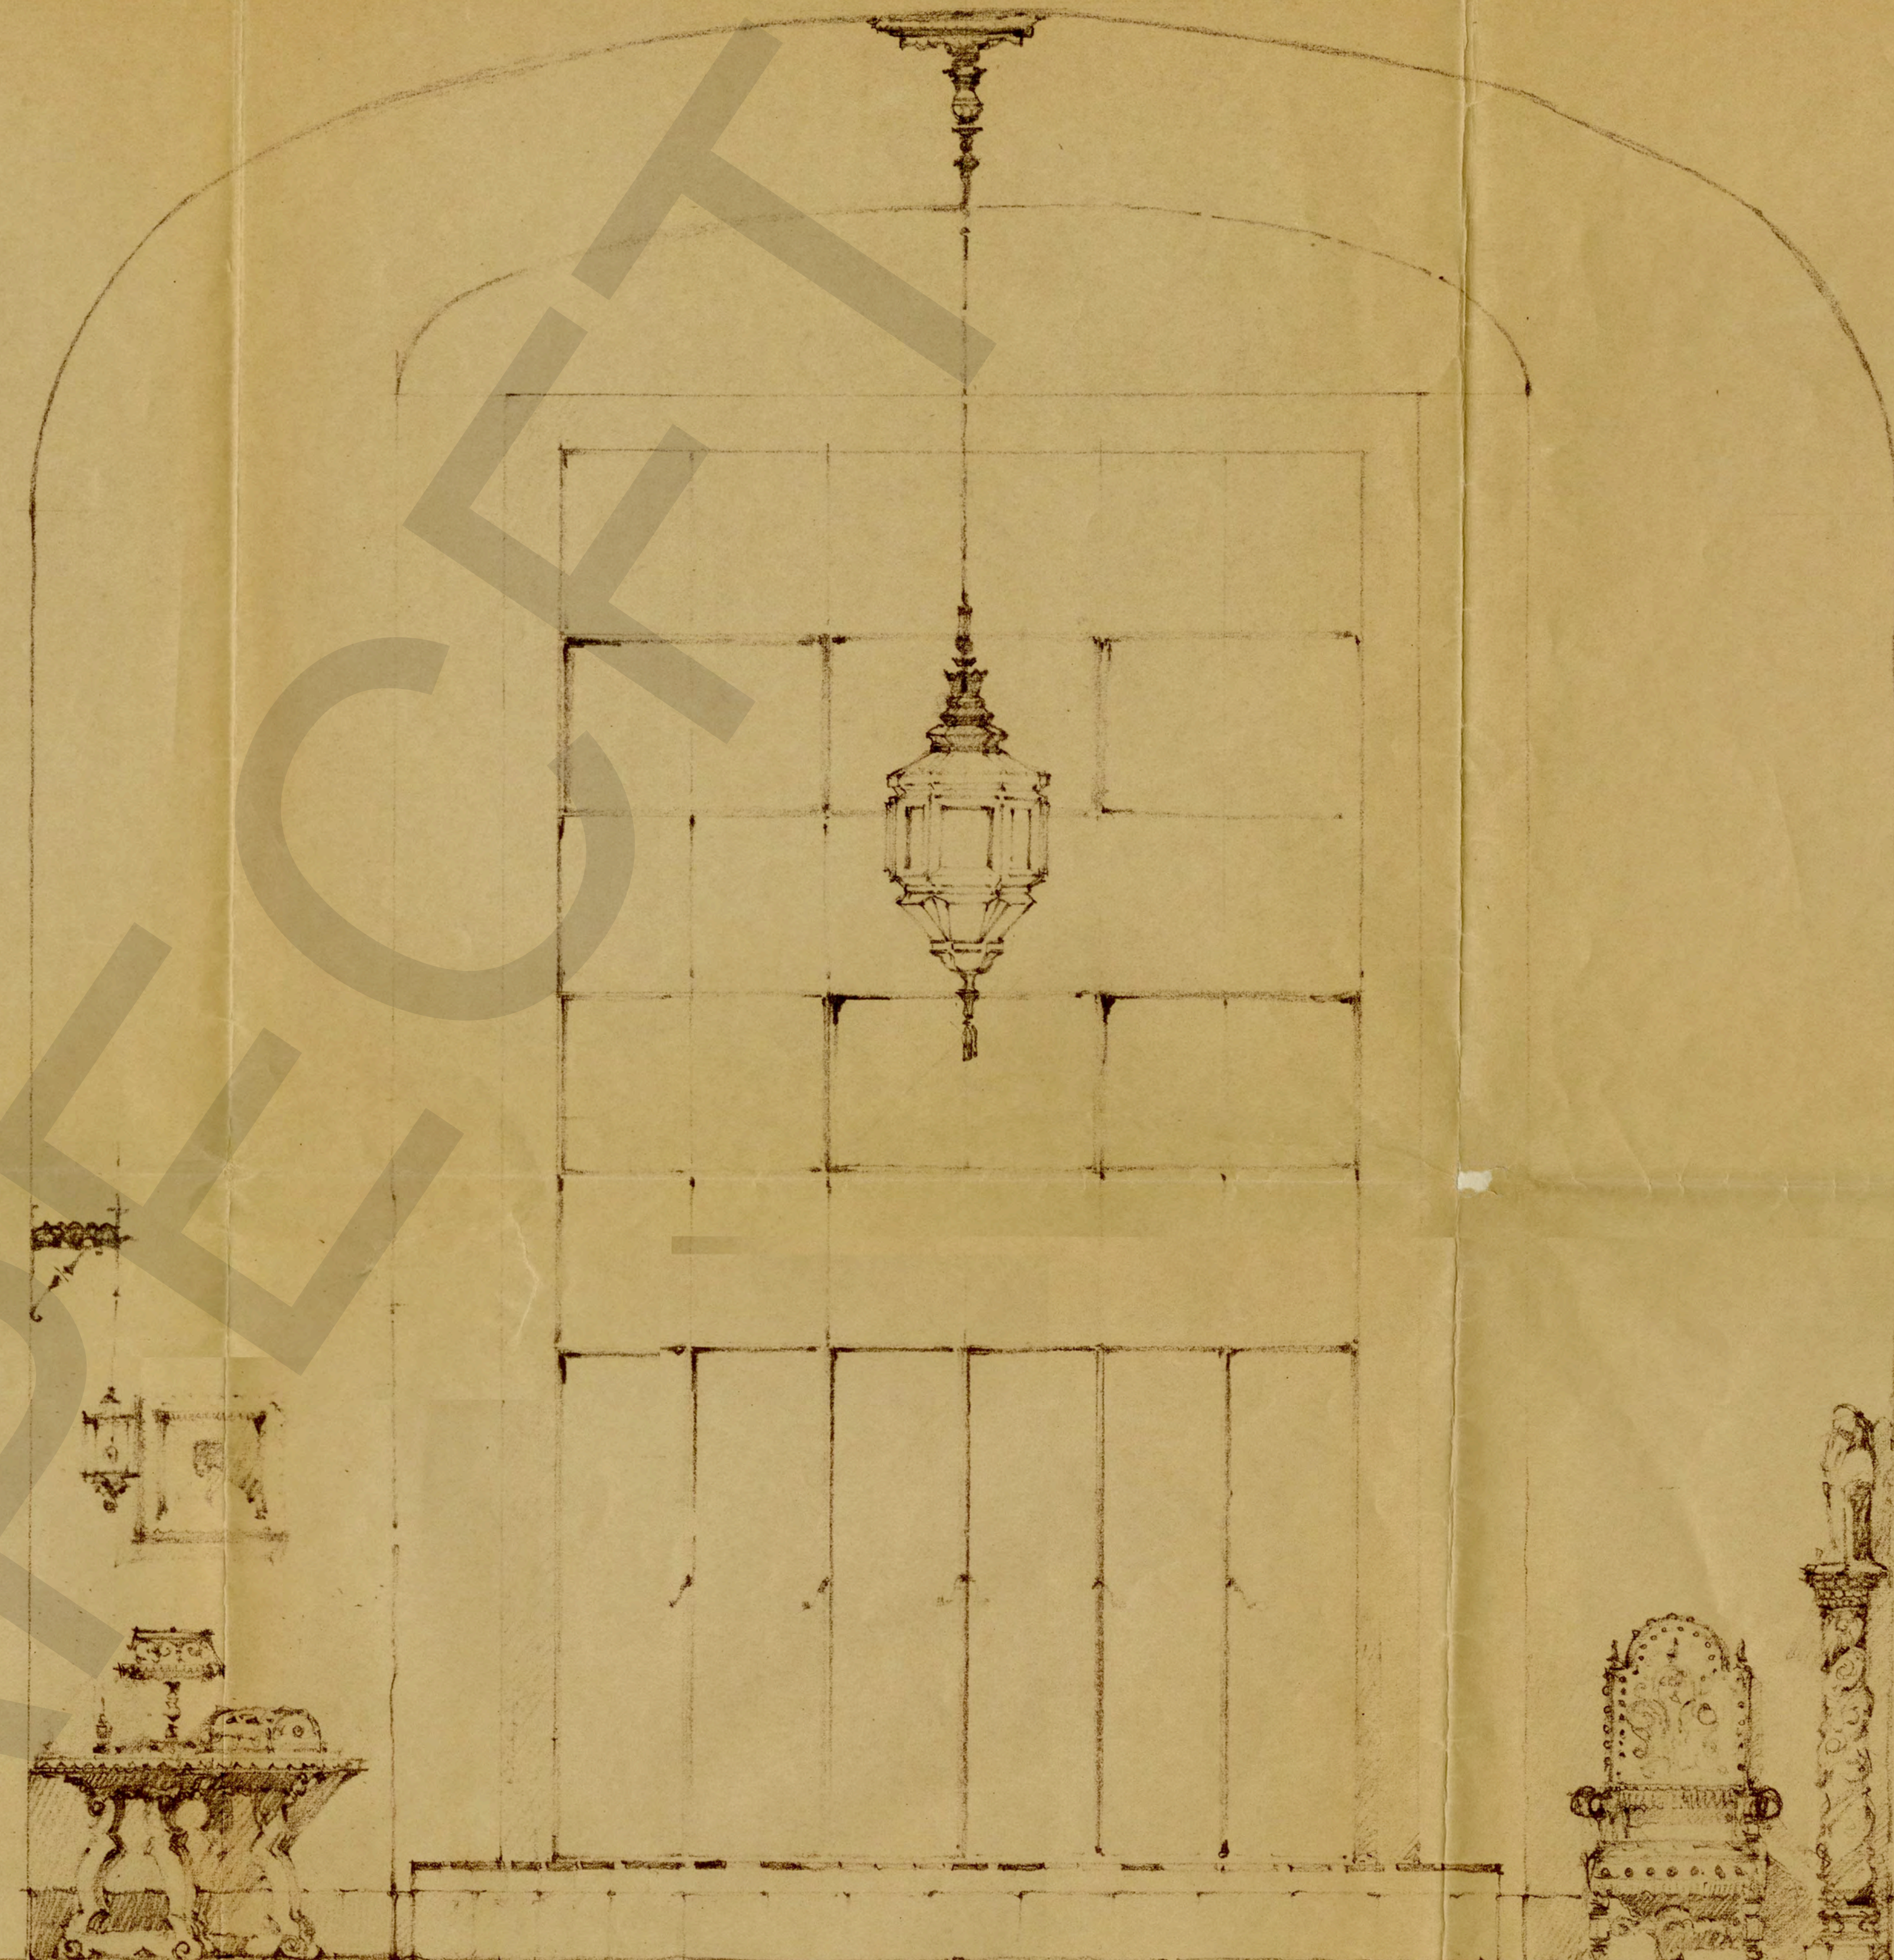


ELEVACION B

DETALLES, INTERIORES, Y MOBILIARIO
RESIDENCIA DEL SR GRAL. P. E. CALLES


ESCALA 0.05 = 1 METRO

ESTADO	FOMENTO Y URBANIZACIONES	HOJA	20
OBRA	RESIDENCIA		
UBICACION	GUERNAKACA-MOR		
PROYECTO	DETALLES INT	1	hoja
PROYECTO	A. P. ARO		
APROBADO			


CONTRATO NUM.	FOMENTO Y URBANIZACION, S. A. BALDERAS 69.	PLANO N° 14
OBRA: CASA DE HABITACION		
URBACION: CUERNAVACA		
PROPIETARIO: Sr. Gral. P. E. Calles		
BIBLIOTECA		
PROYECTO	DIBUJO L. S. Aza	
REVISOR A. P.	APROBADO	
ESCALA: 0.5 - 1 M.	MEX. JUN. 02 1933	

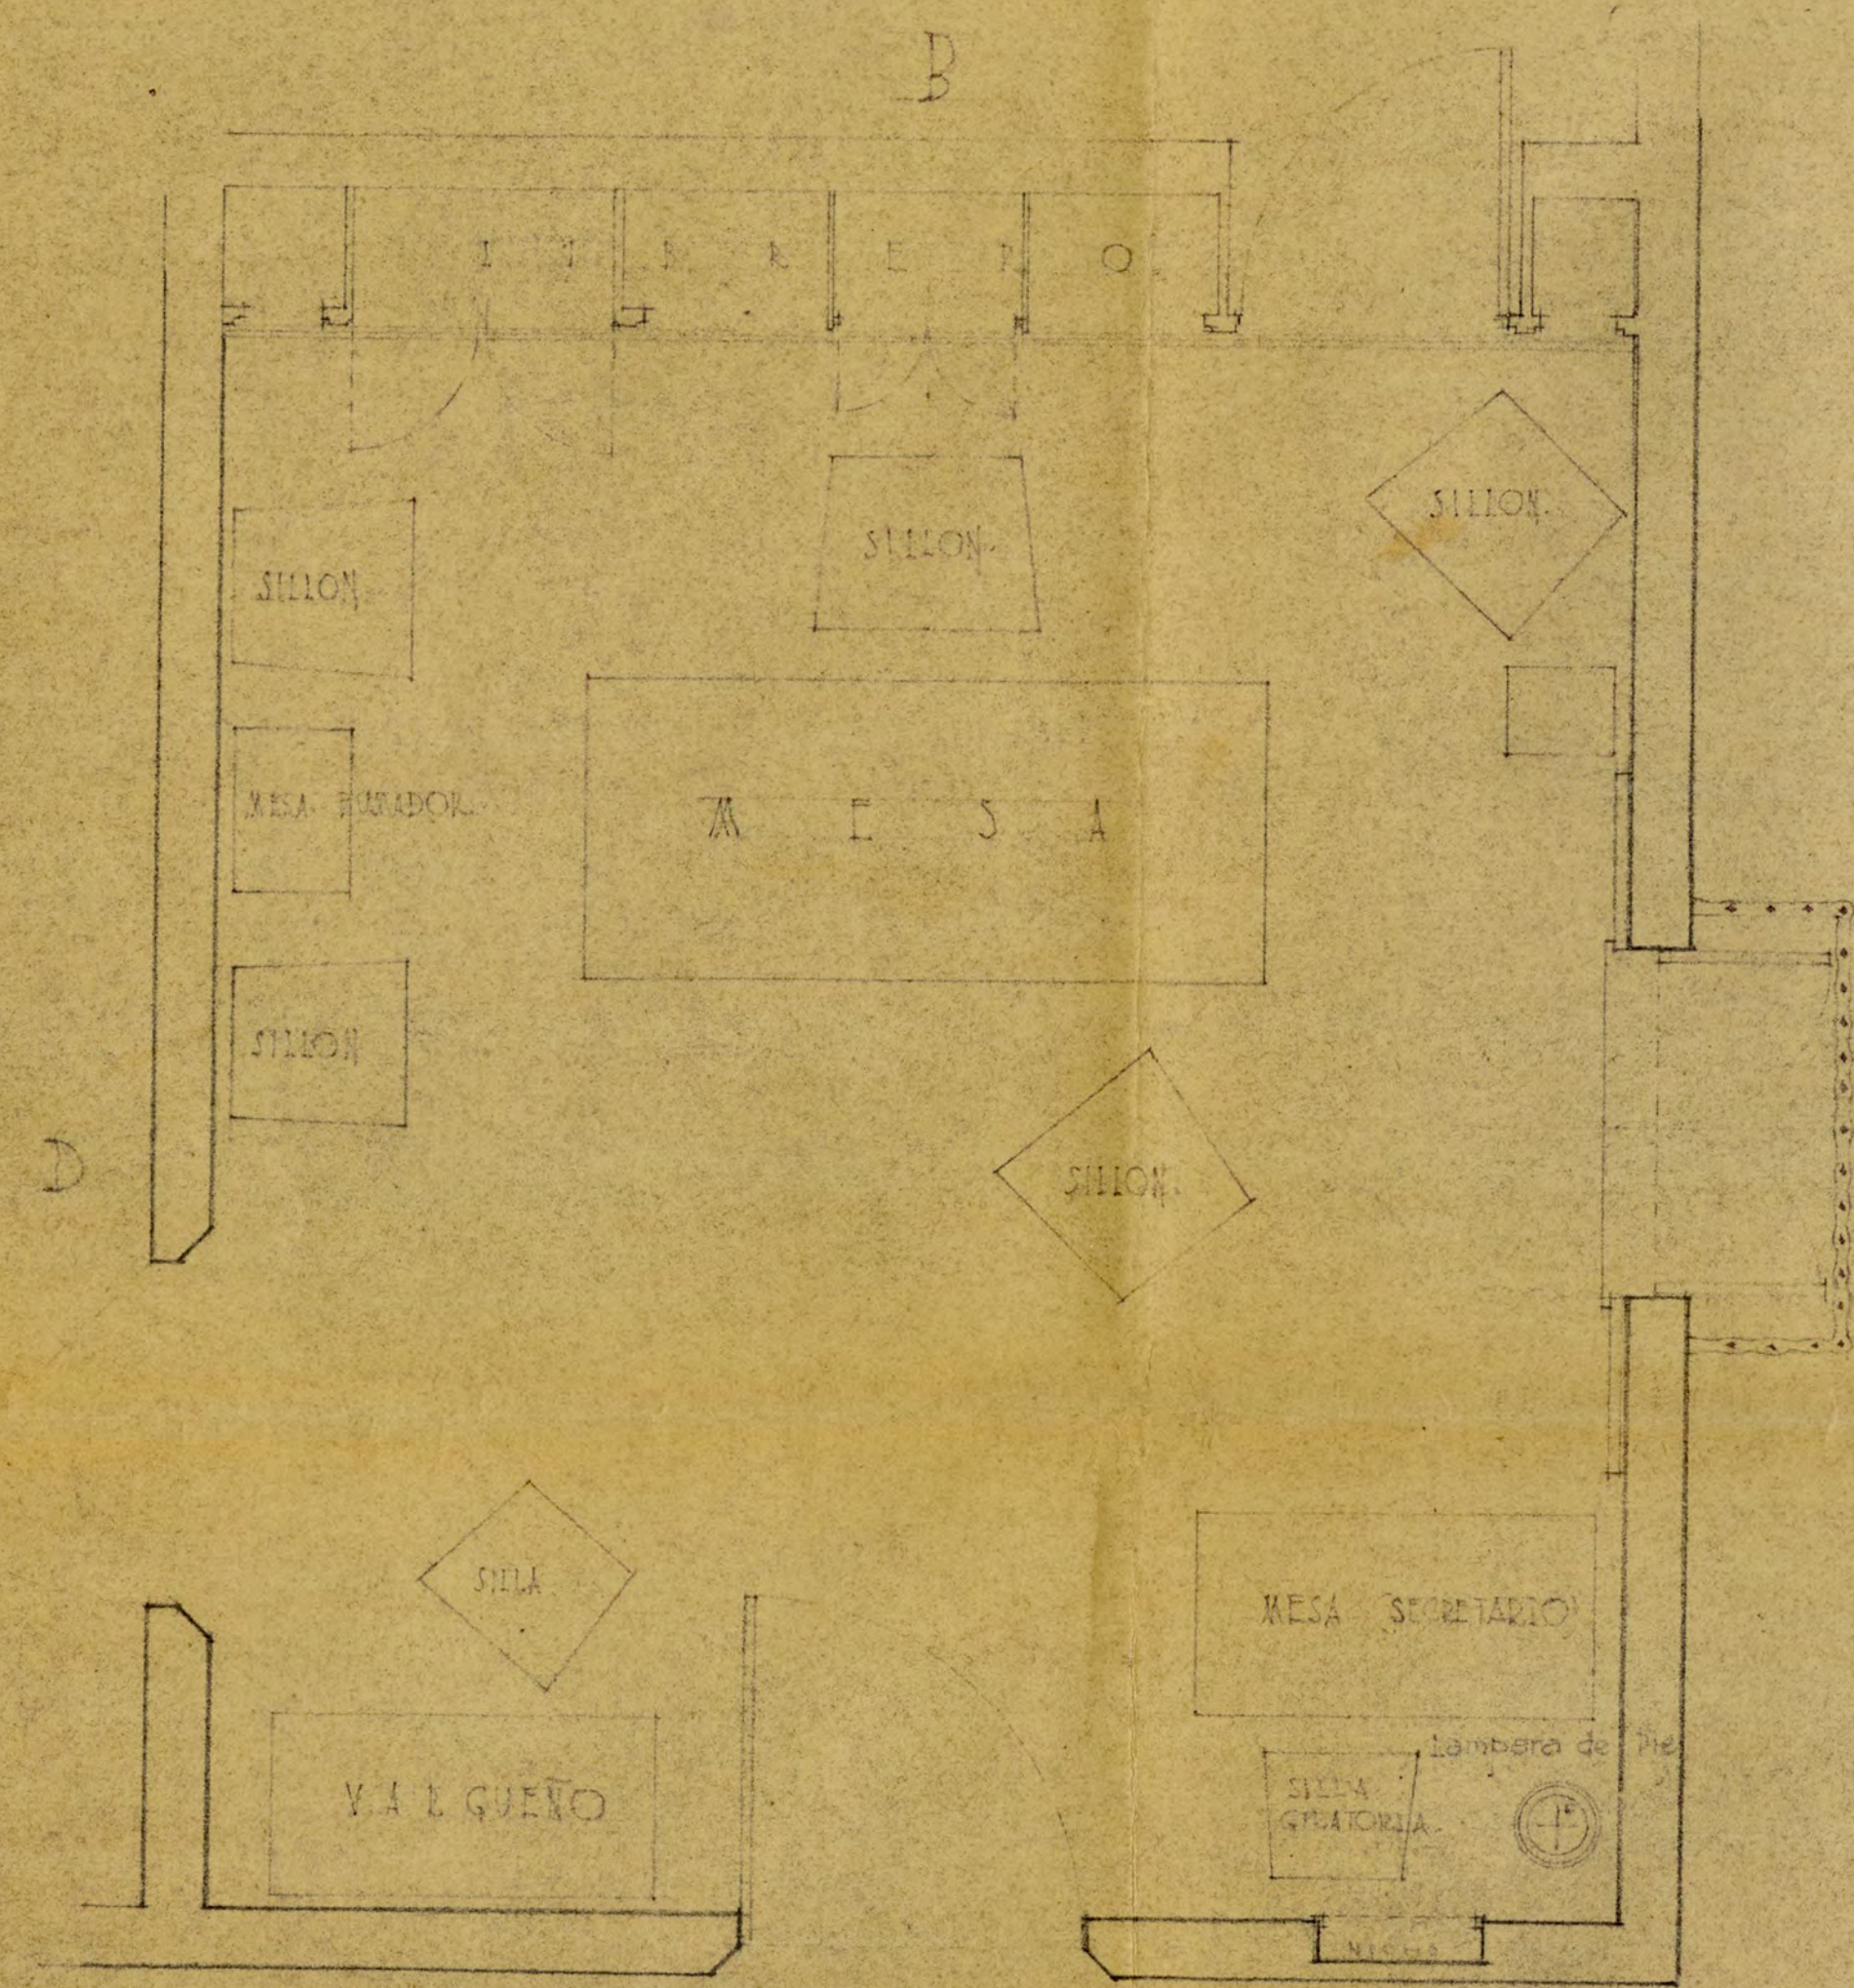


A. BIBLIOTECA

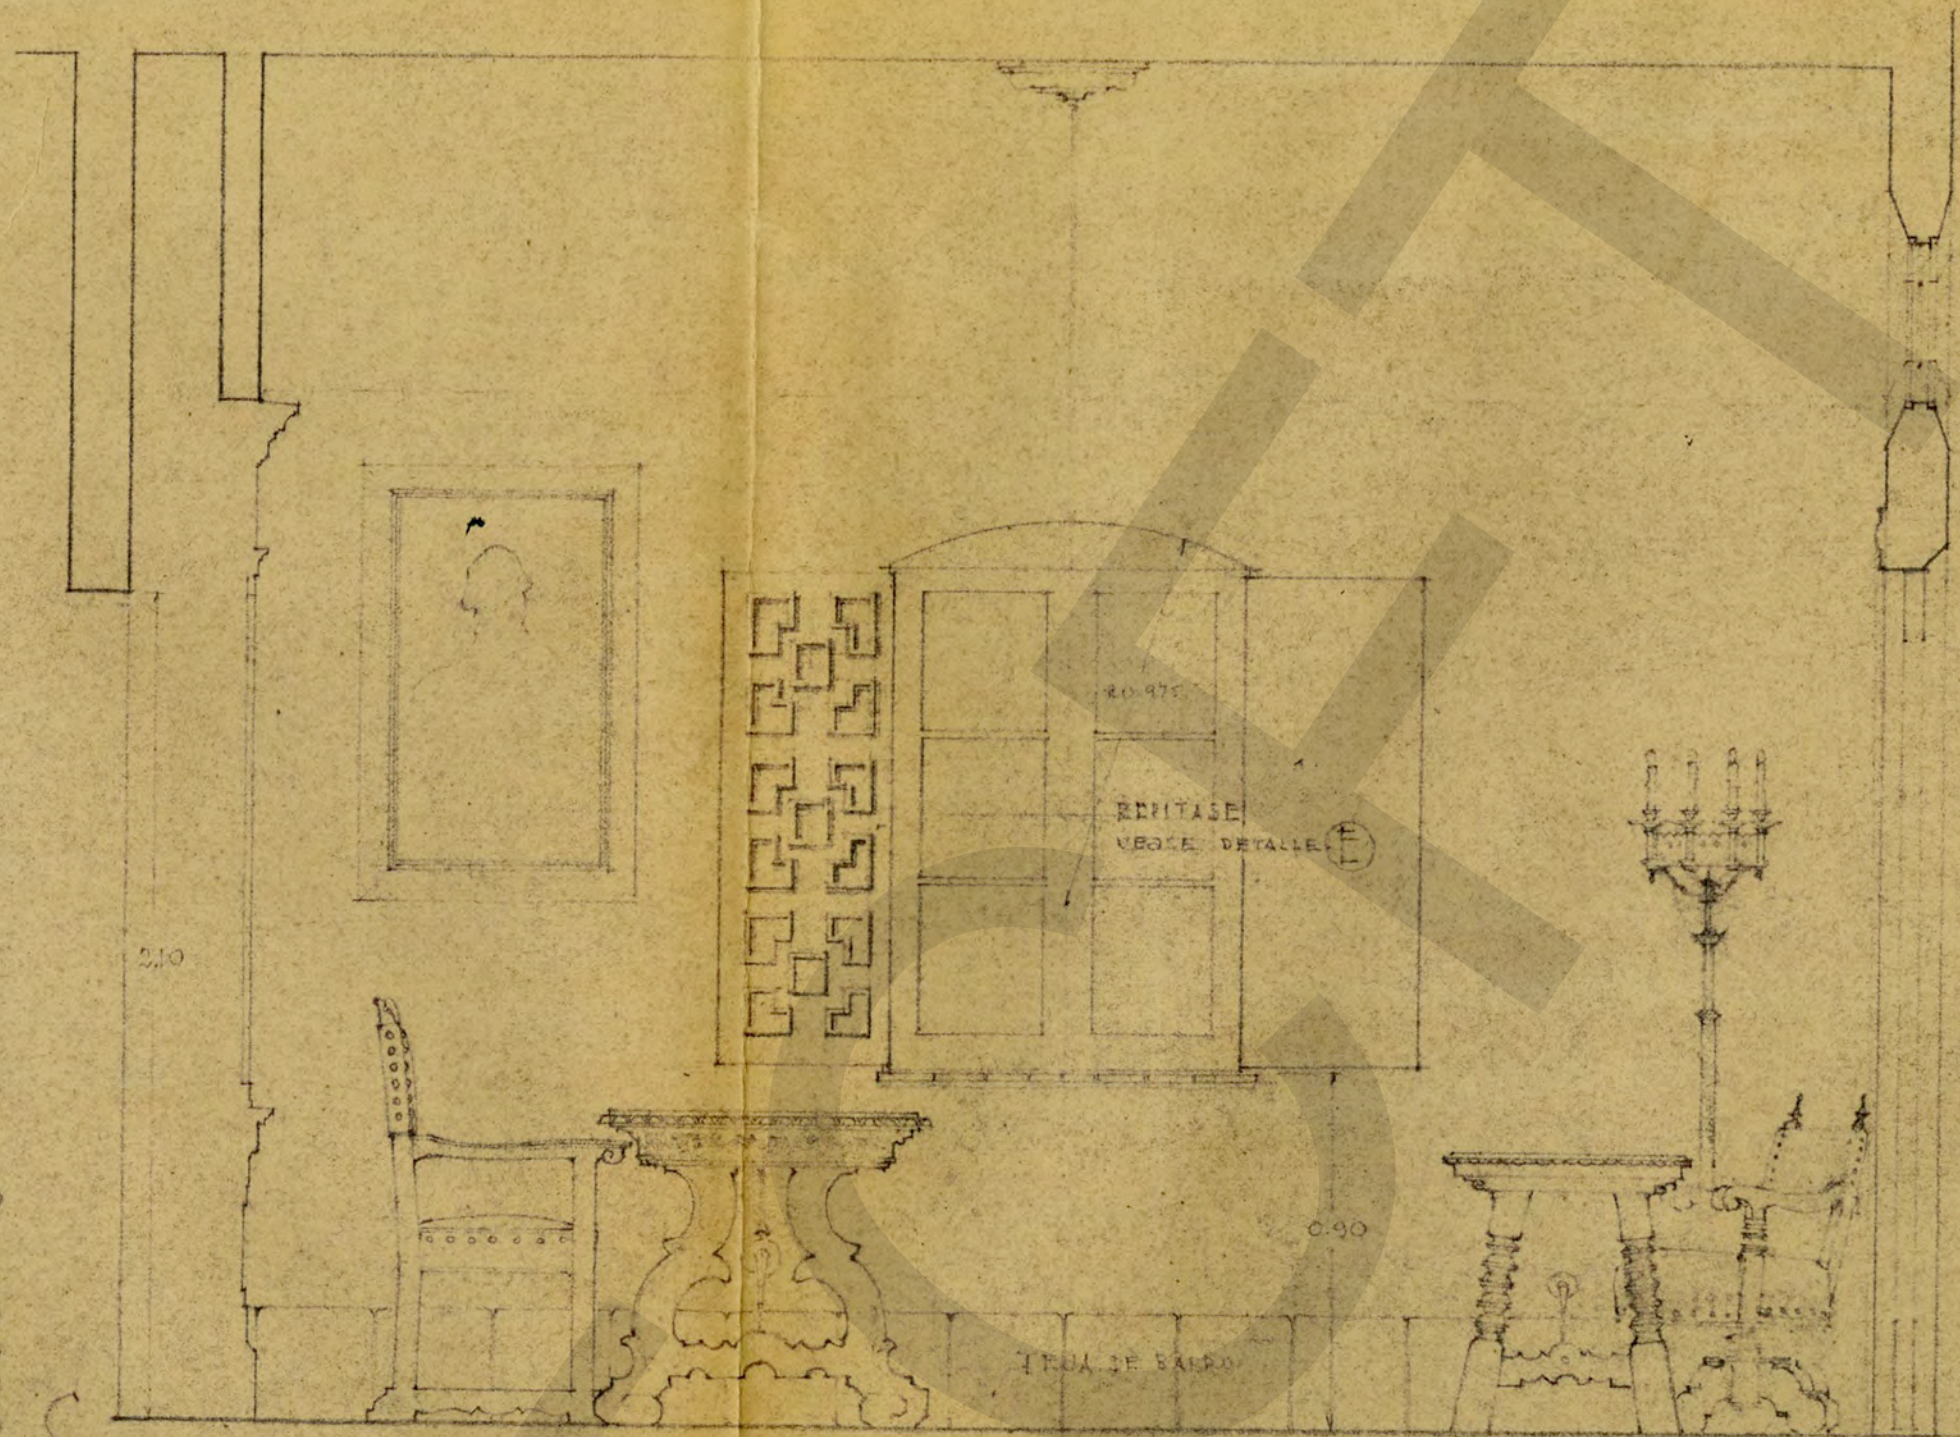

ELEVACION C

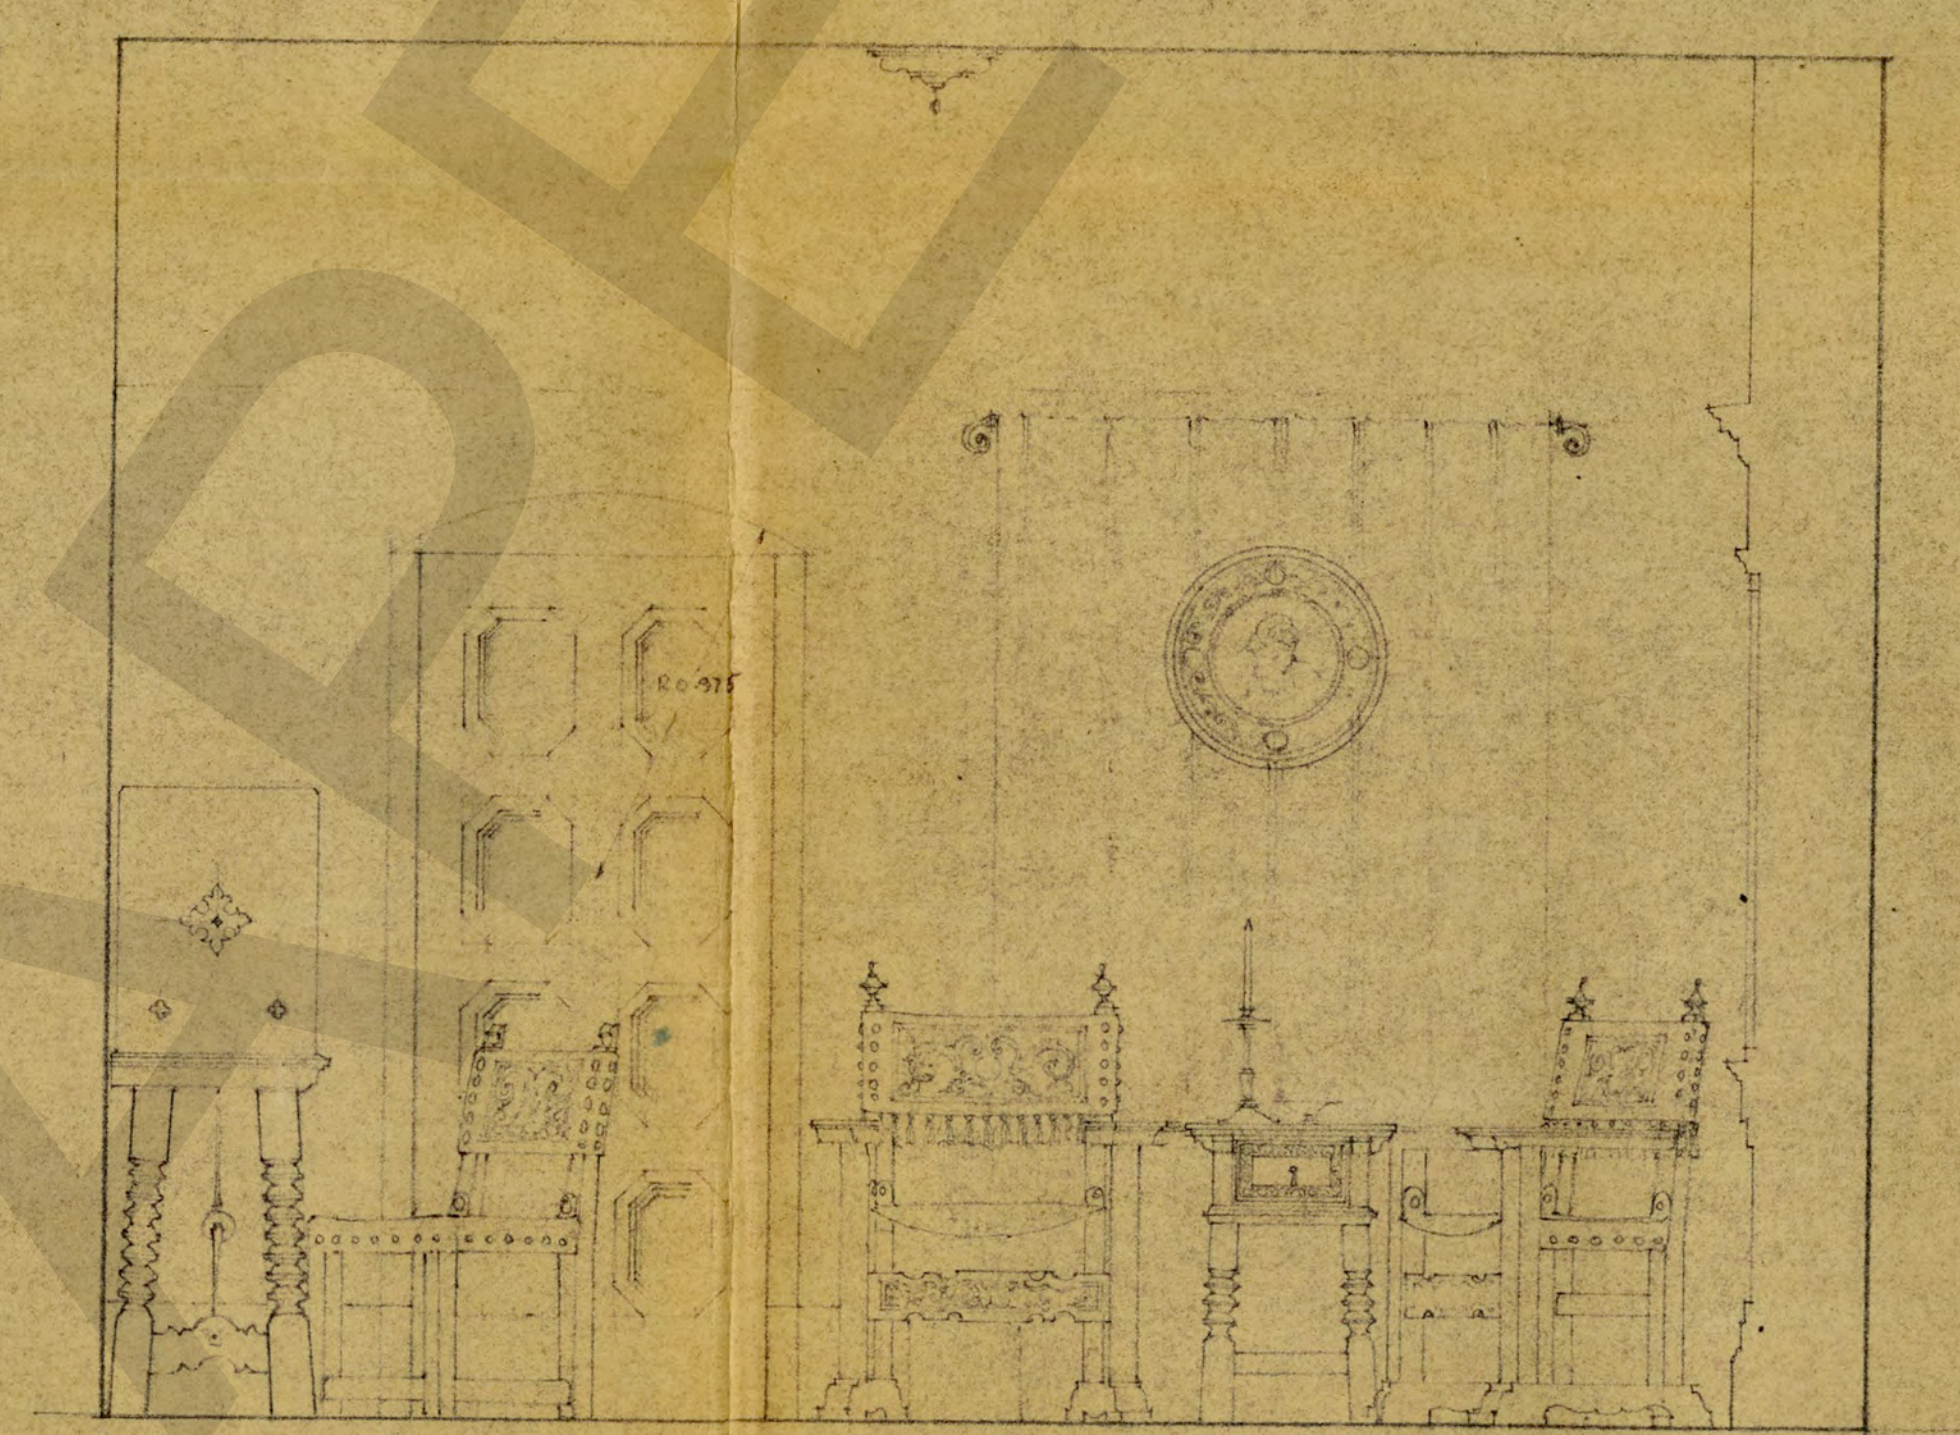


ELEVACION D.
ESCALA 0.5 = 1 METRO

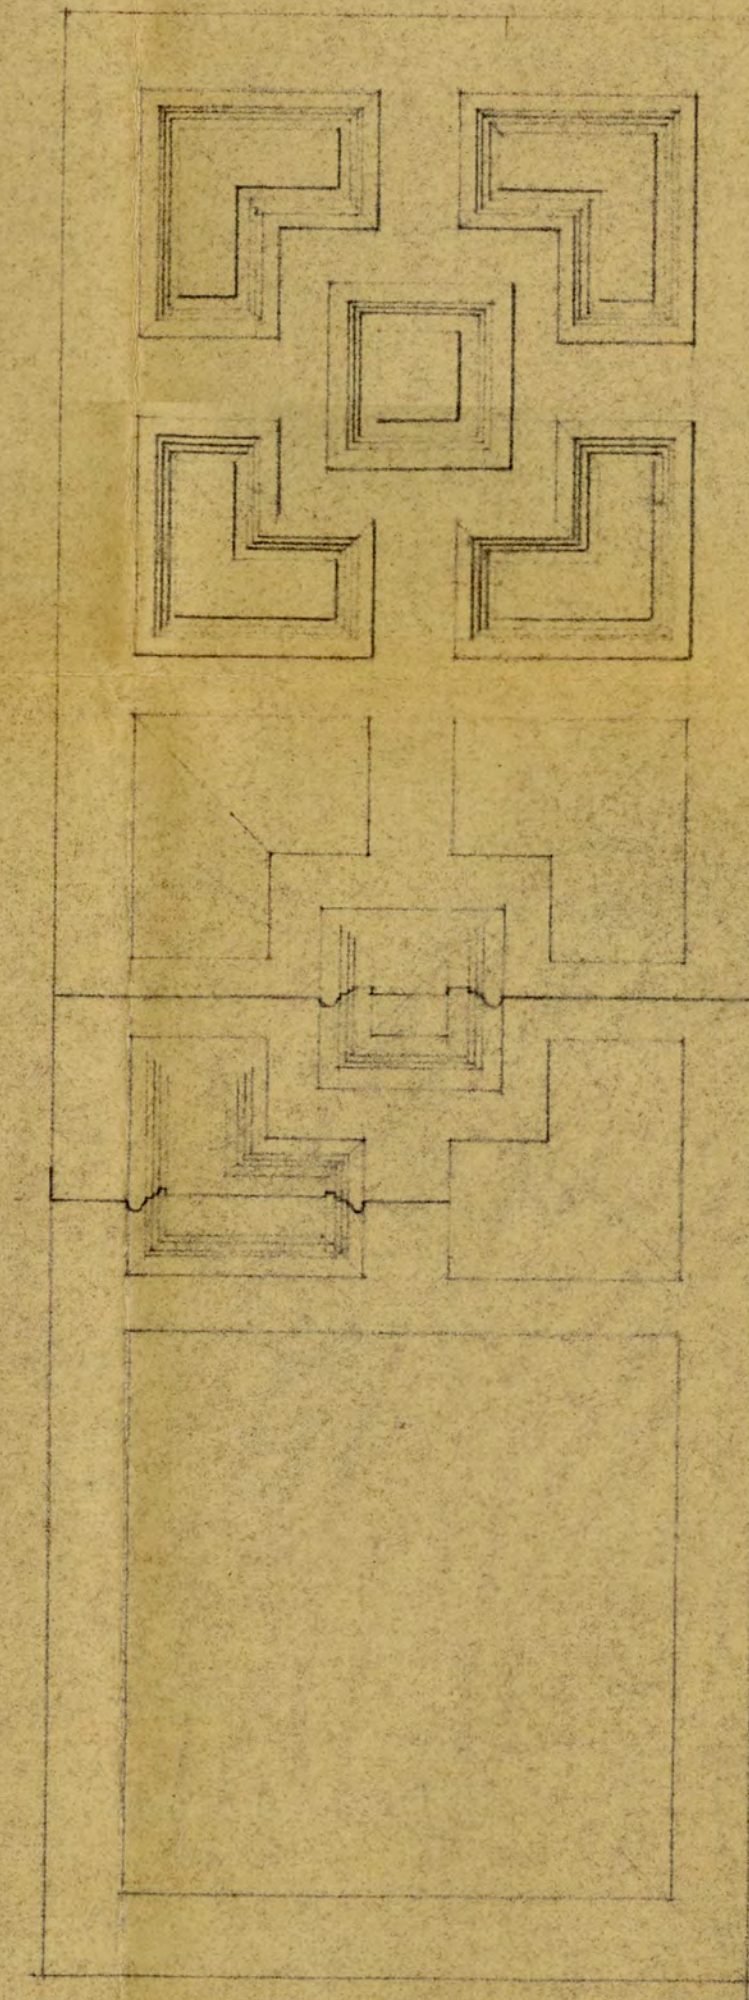


DETALLE E

DETALLES, INTERIORES, RESIDENCIA DE SR. GRAL. P. E. CALLES.
BIBLIOTECA


FOMENTO Y URBANIZACION SA.
JUNIO de 1933

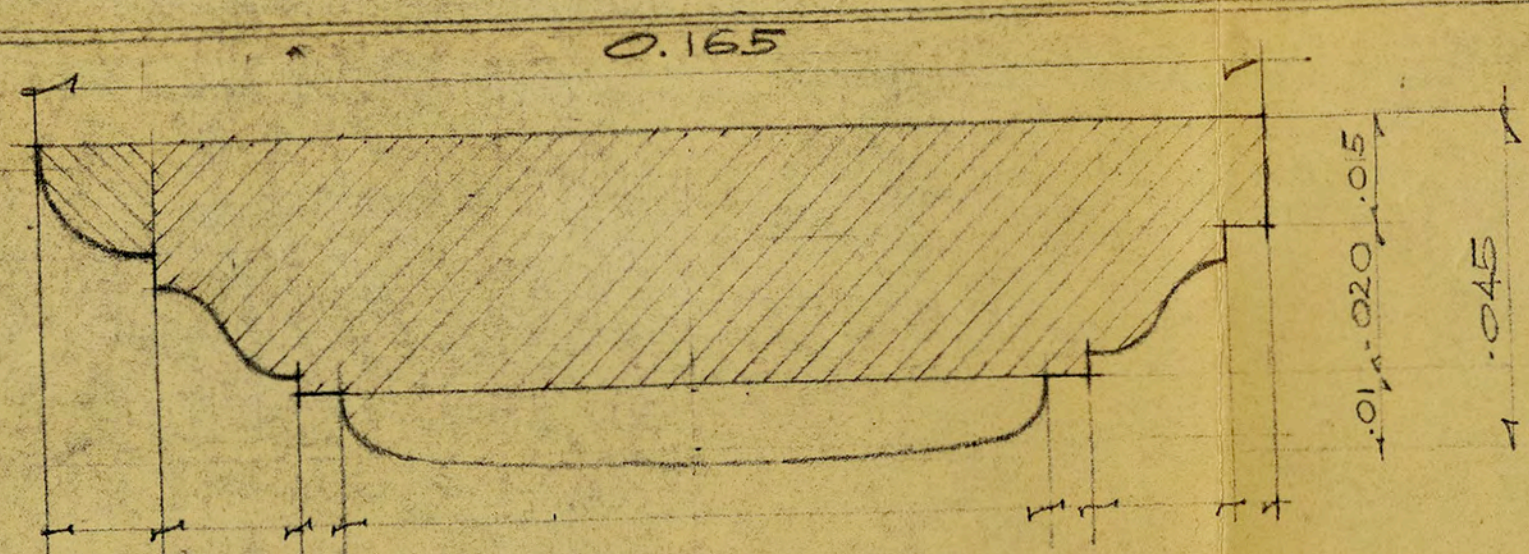

CHAMBLANA
SECCION - D.D.

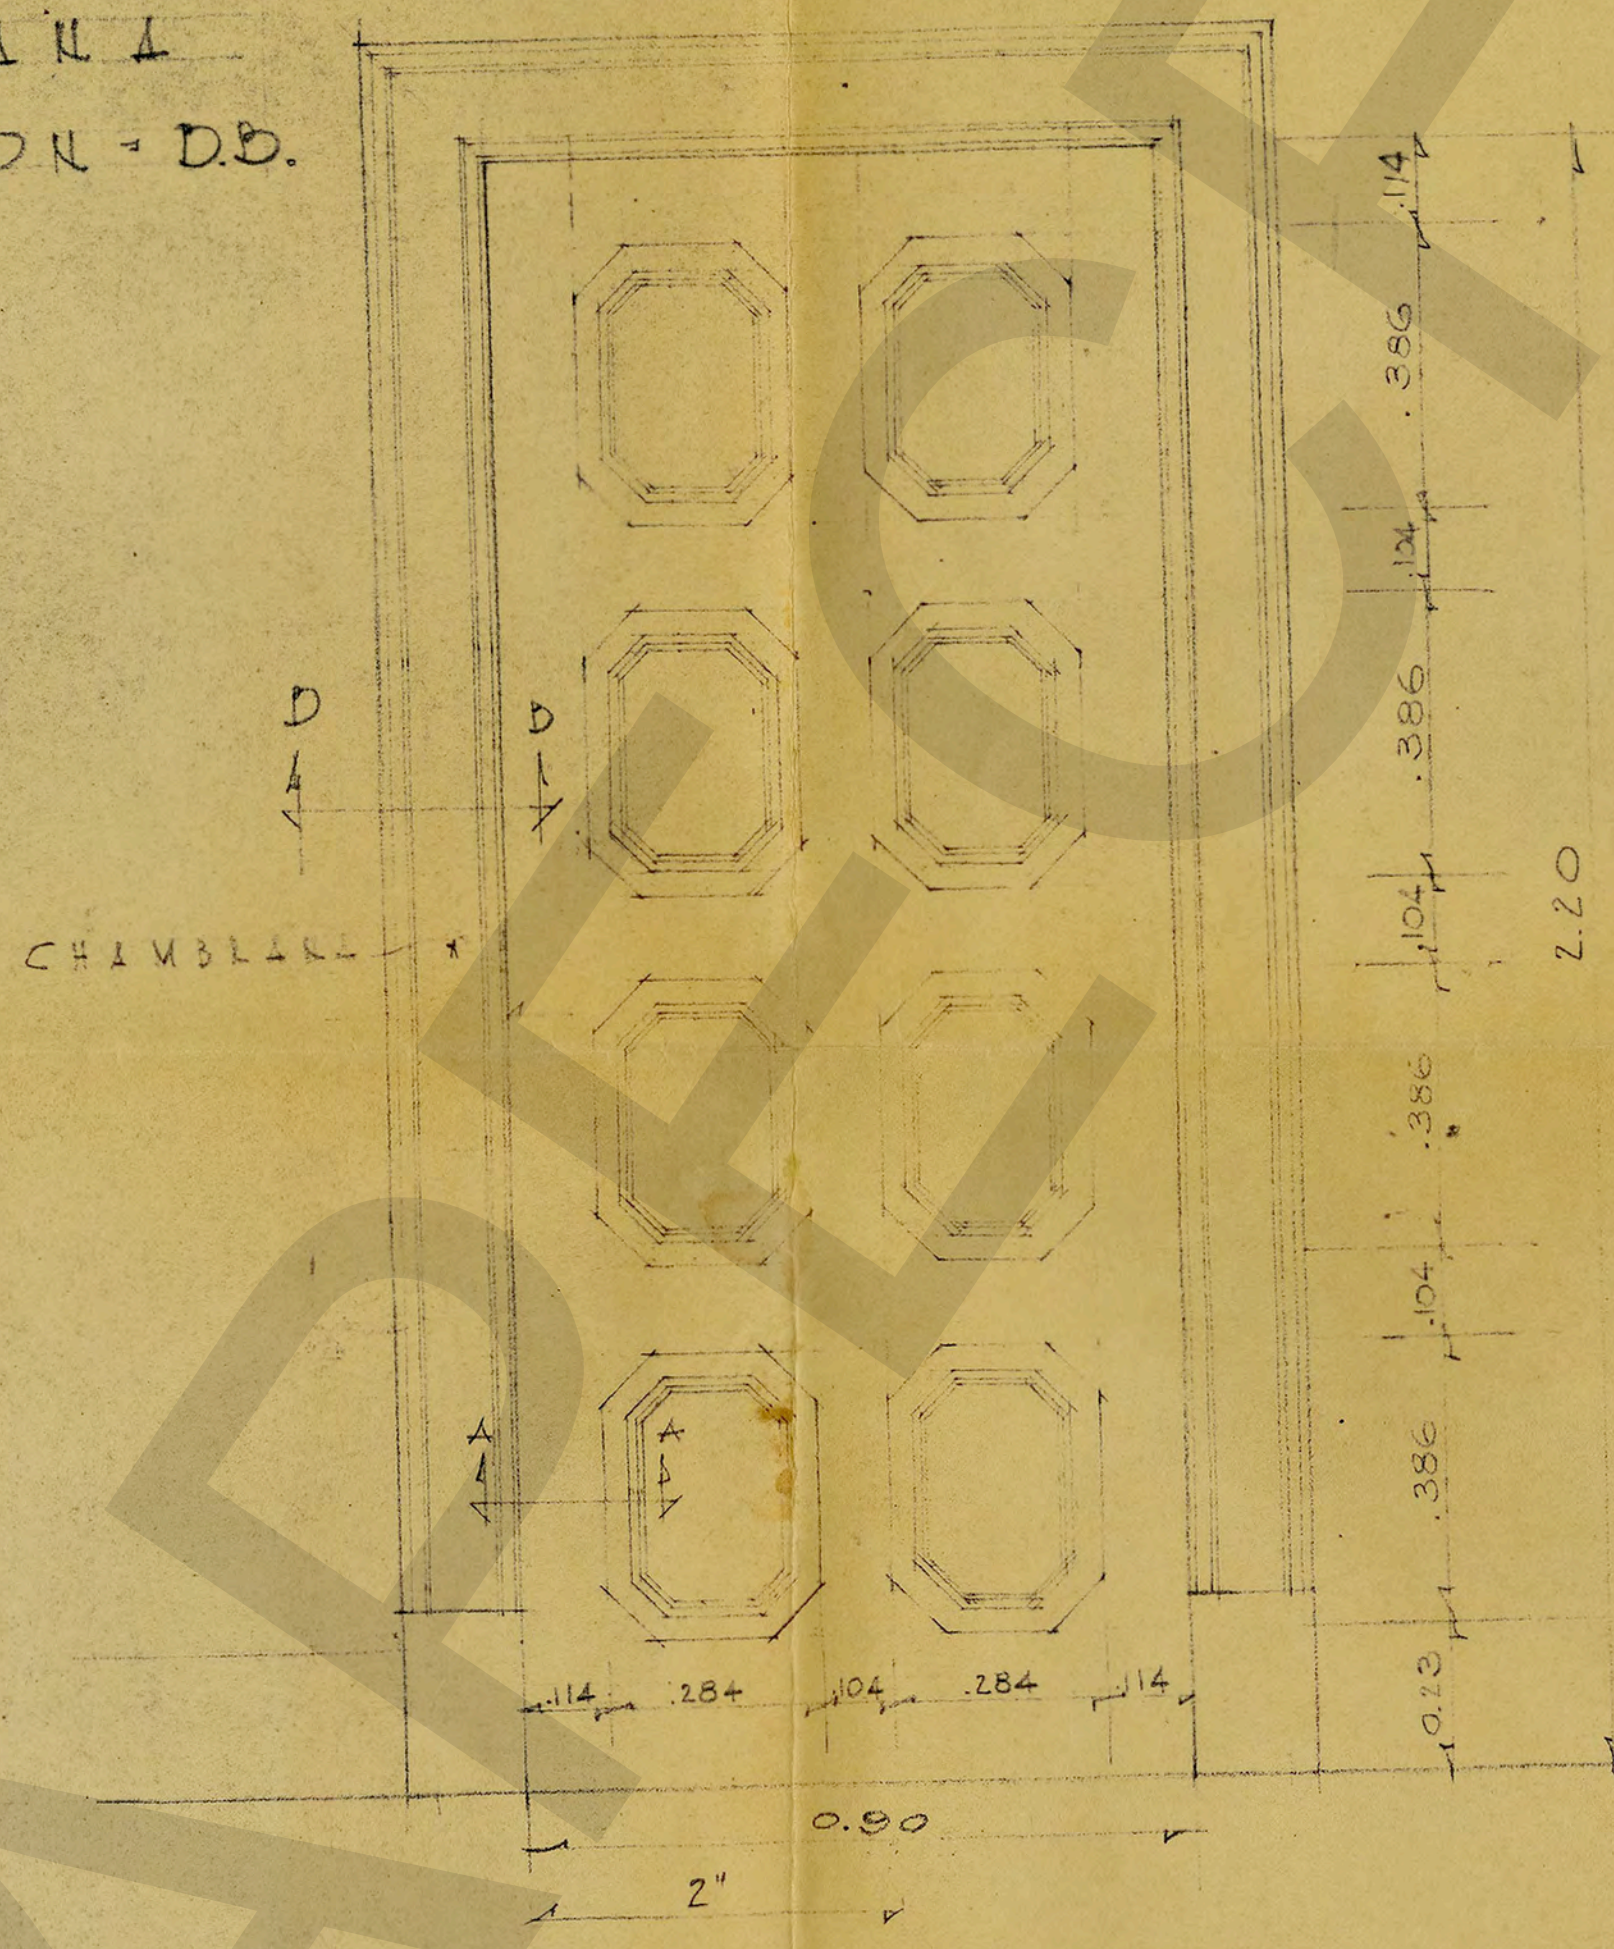

SECCION - A-A

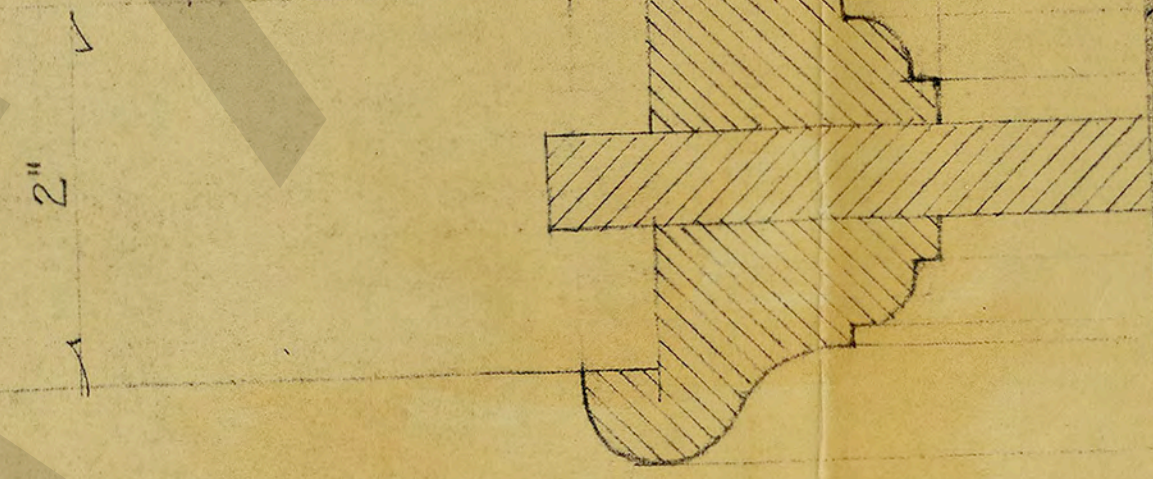


CONTRATO NUM.	FOMENTO Y URBANIZACION S. A. BALDERAS 88.	PLANO No.
OBRA:	Casa del Sr. Gral. R. E. Calles.	
UBICACION:	Guernavaca.	
PROPIETARIO:	Sr. Gral. R. E. Calles.	
- PUERTA.		
PROYECTO	DIBUJO	
REVISO	APROBO	
FECHA 0.10	1.03.	MEX. DE 193.

SECRETARIA DE FOMENTO Y URBANIZACION	
15	
CASA DE HABITACION	
GUERNAVACAS	
PROYECTO DE Sr. Gen. R. A. Casas	
BIBLIOTECA	
L. A. M. A. P. A.	
ESCALA: 0.001 M. DEX. JUN. DE 1934	




DET.


ESCALA 1-50

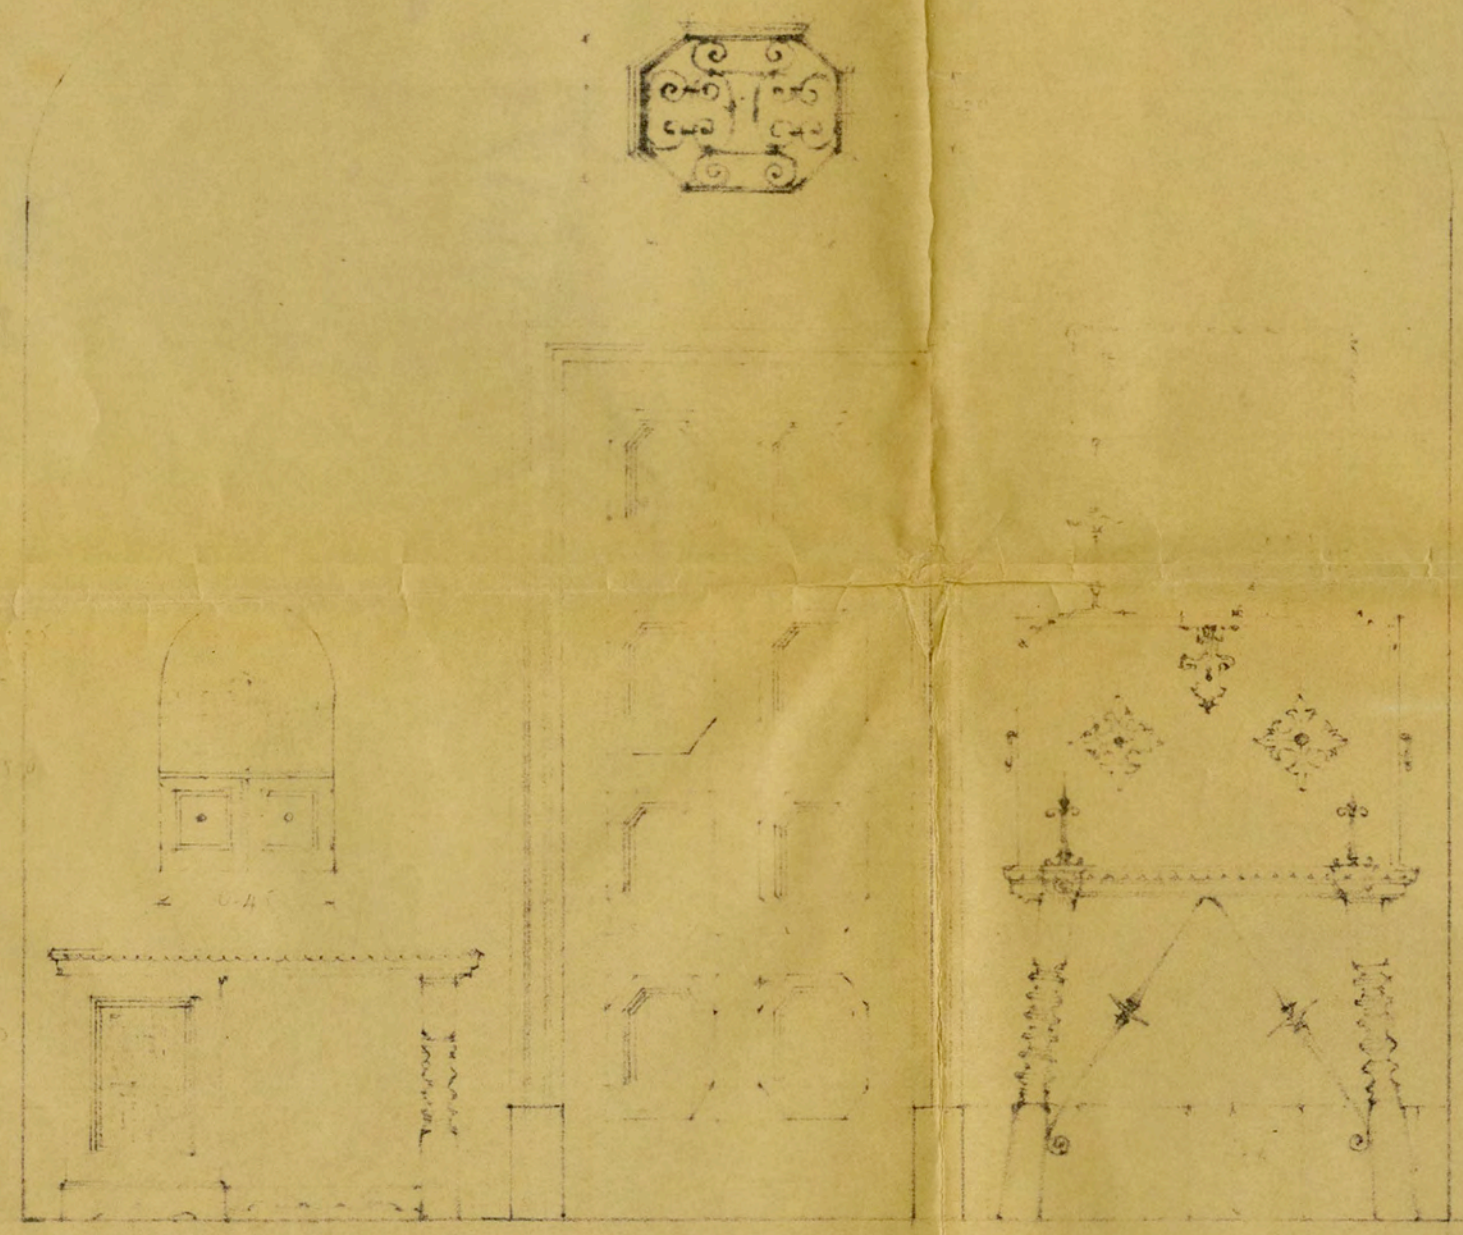


LIT. A

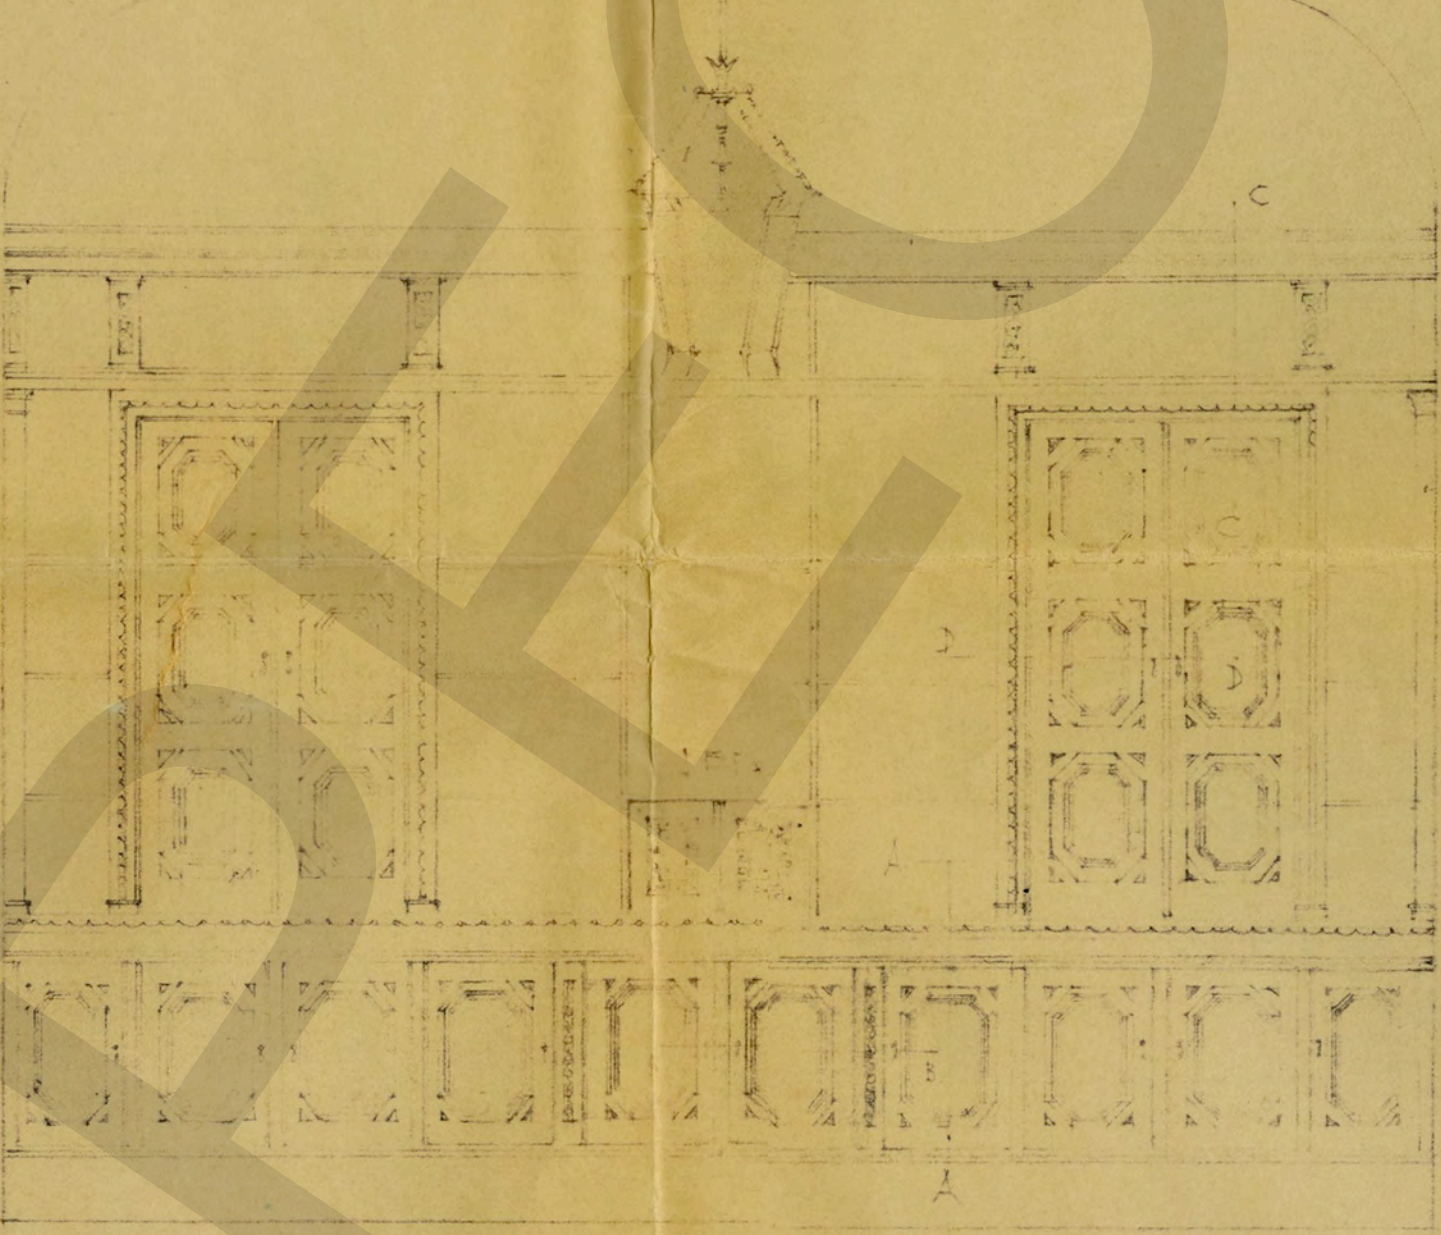


INT. B

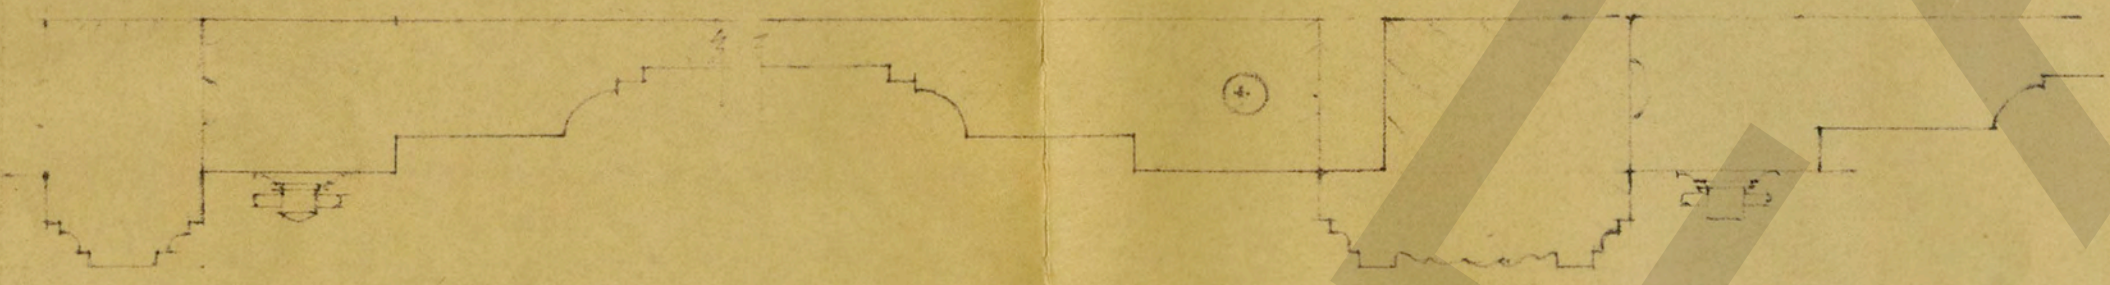


SEC. B.B.

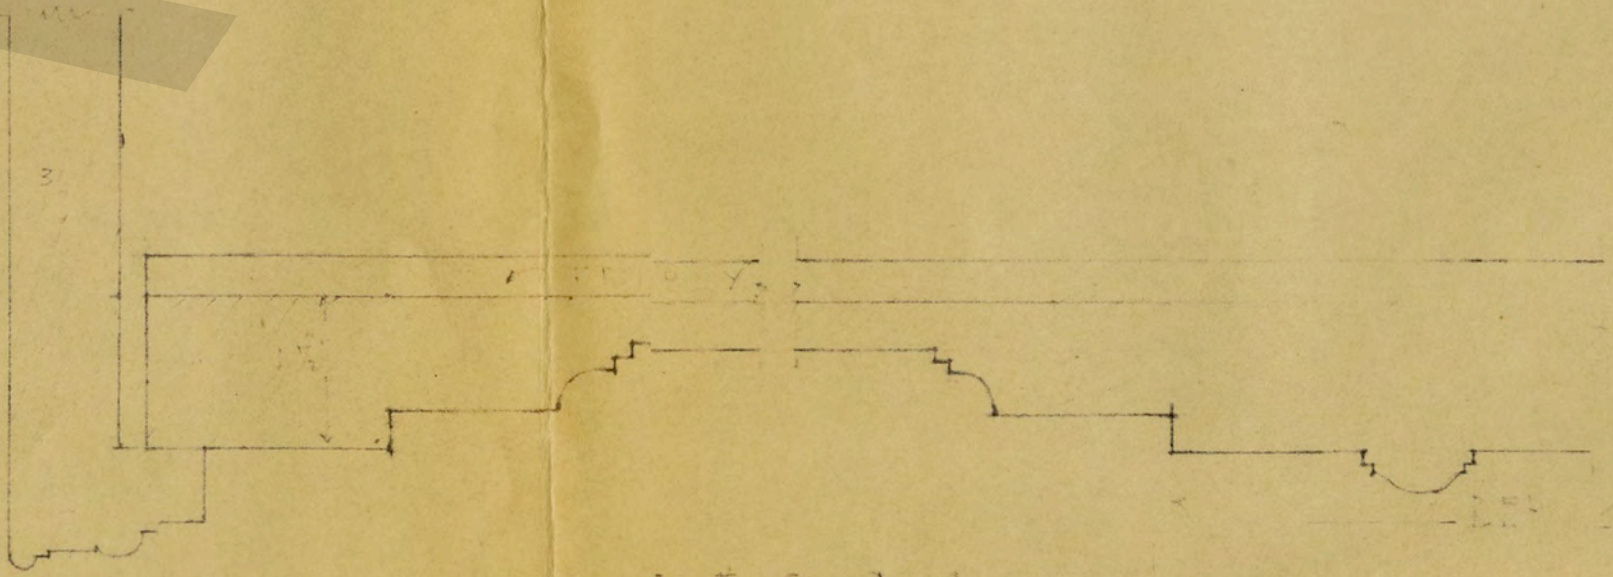

SEC. D.D.

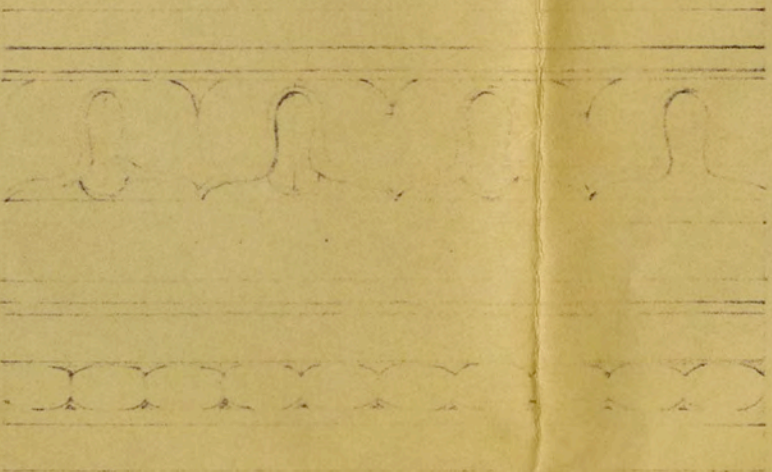



SEC. C.C.

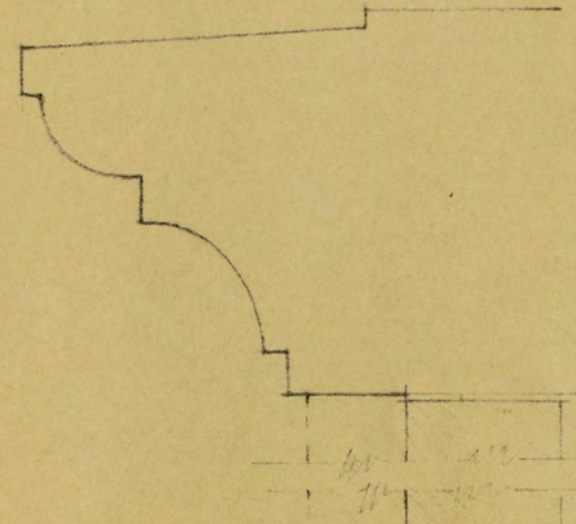


SEC. A.A.

DETALLES INTERIORES, PL. RESIDENCIA. DE
SR. GRAL. MUTARCO ELIAS CALLES. (BIBLIOTECA)

FOMENTO Y URBANIZACION SA

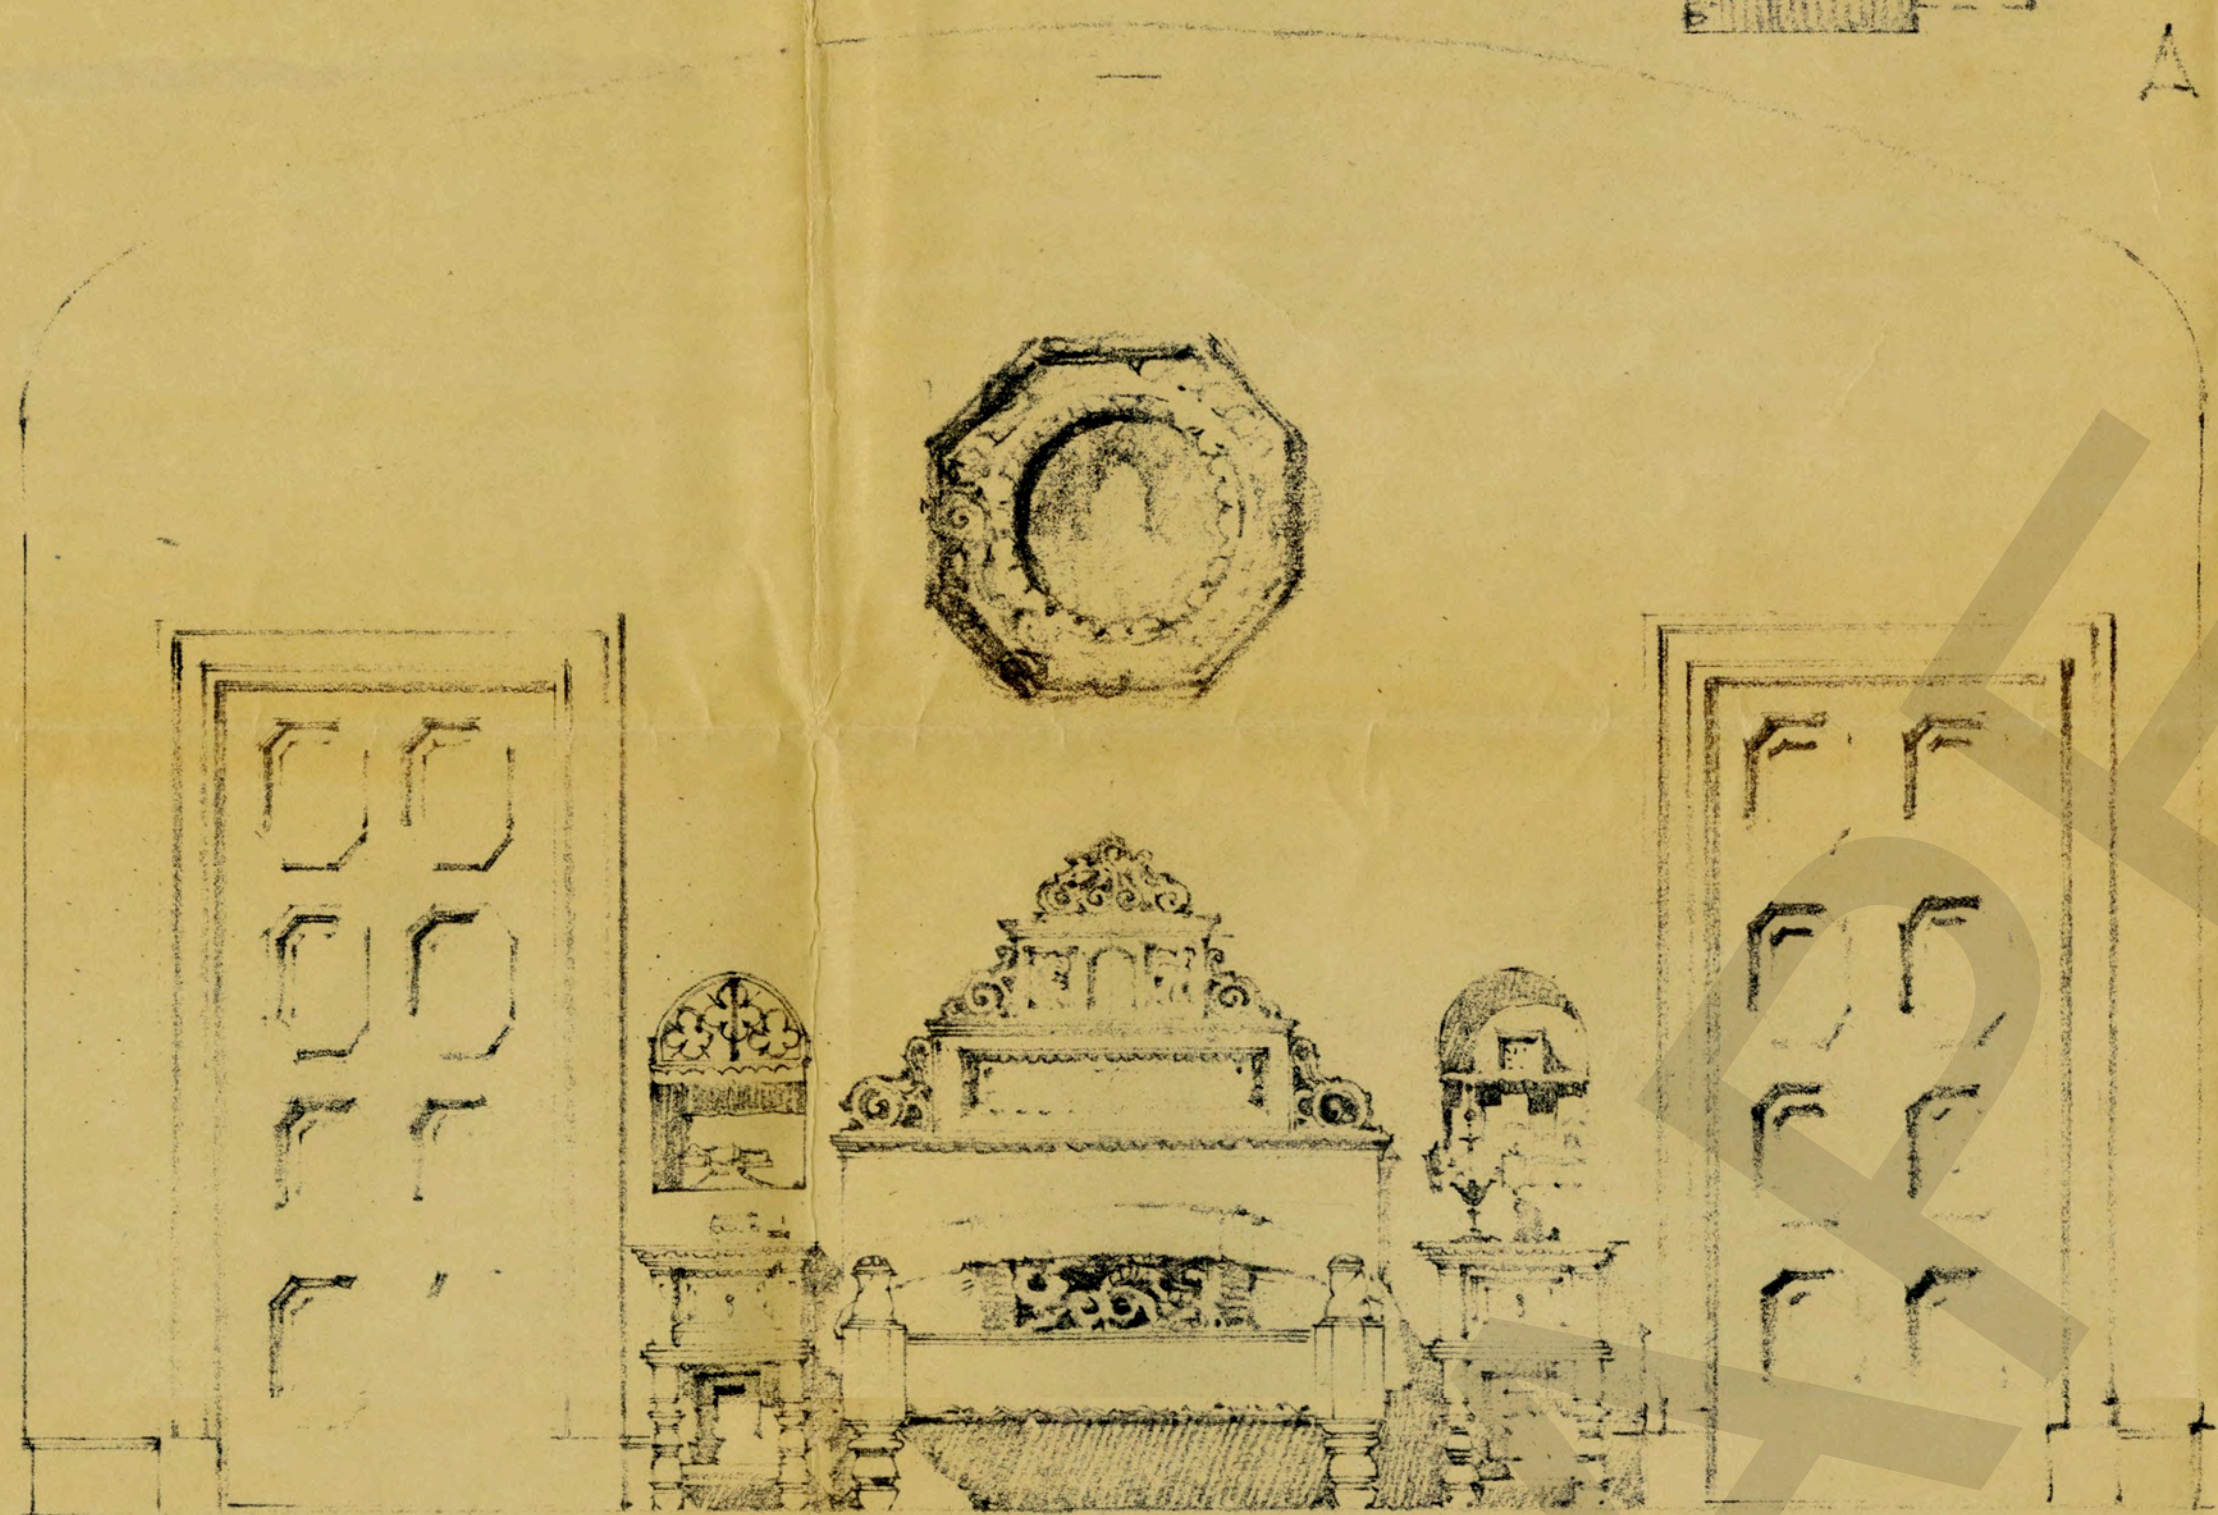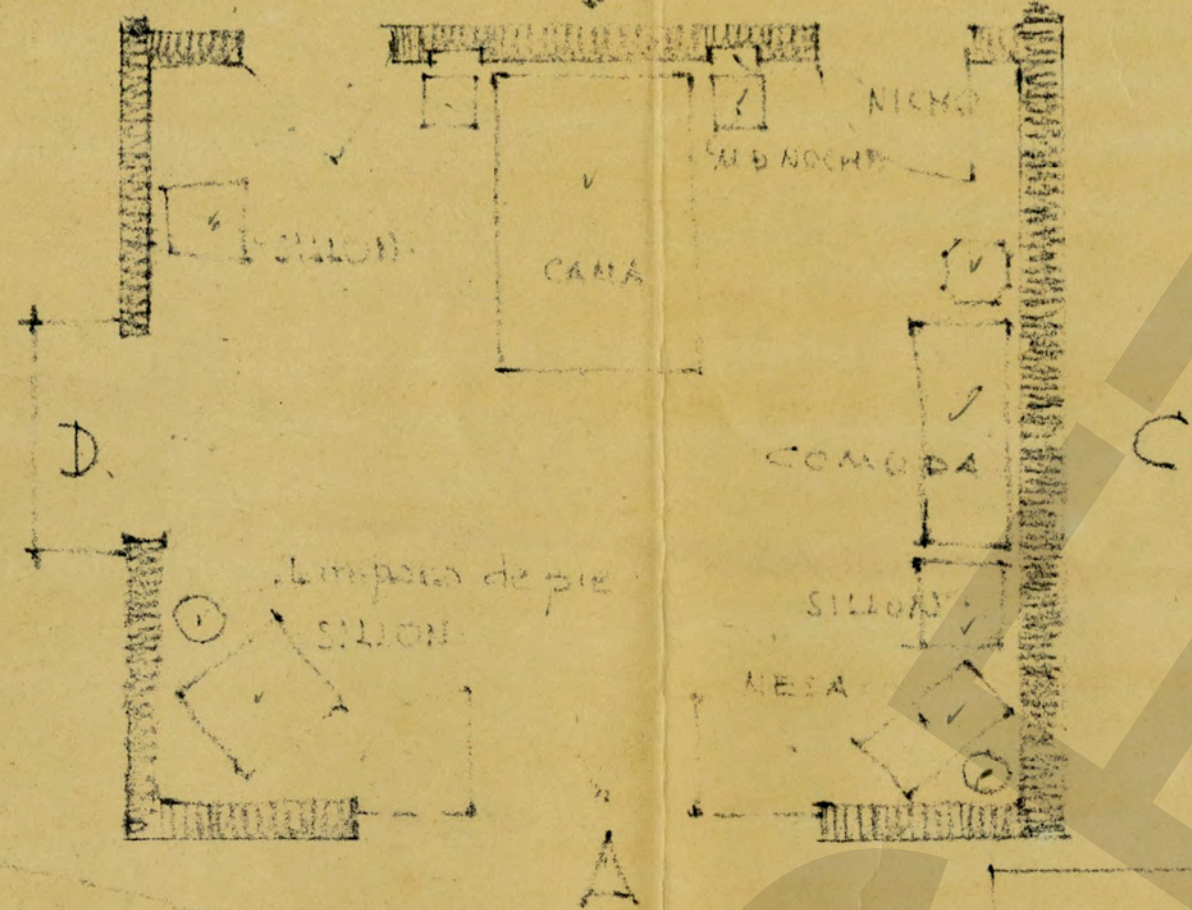

ELEVACION. B.

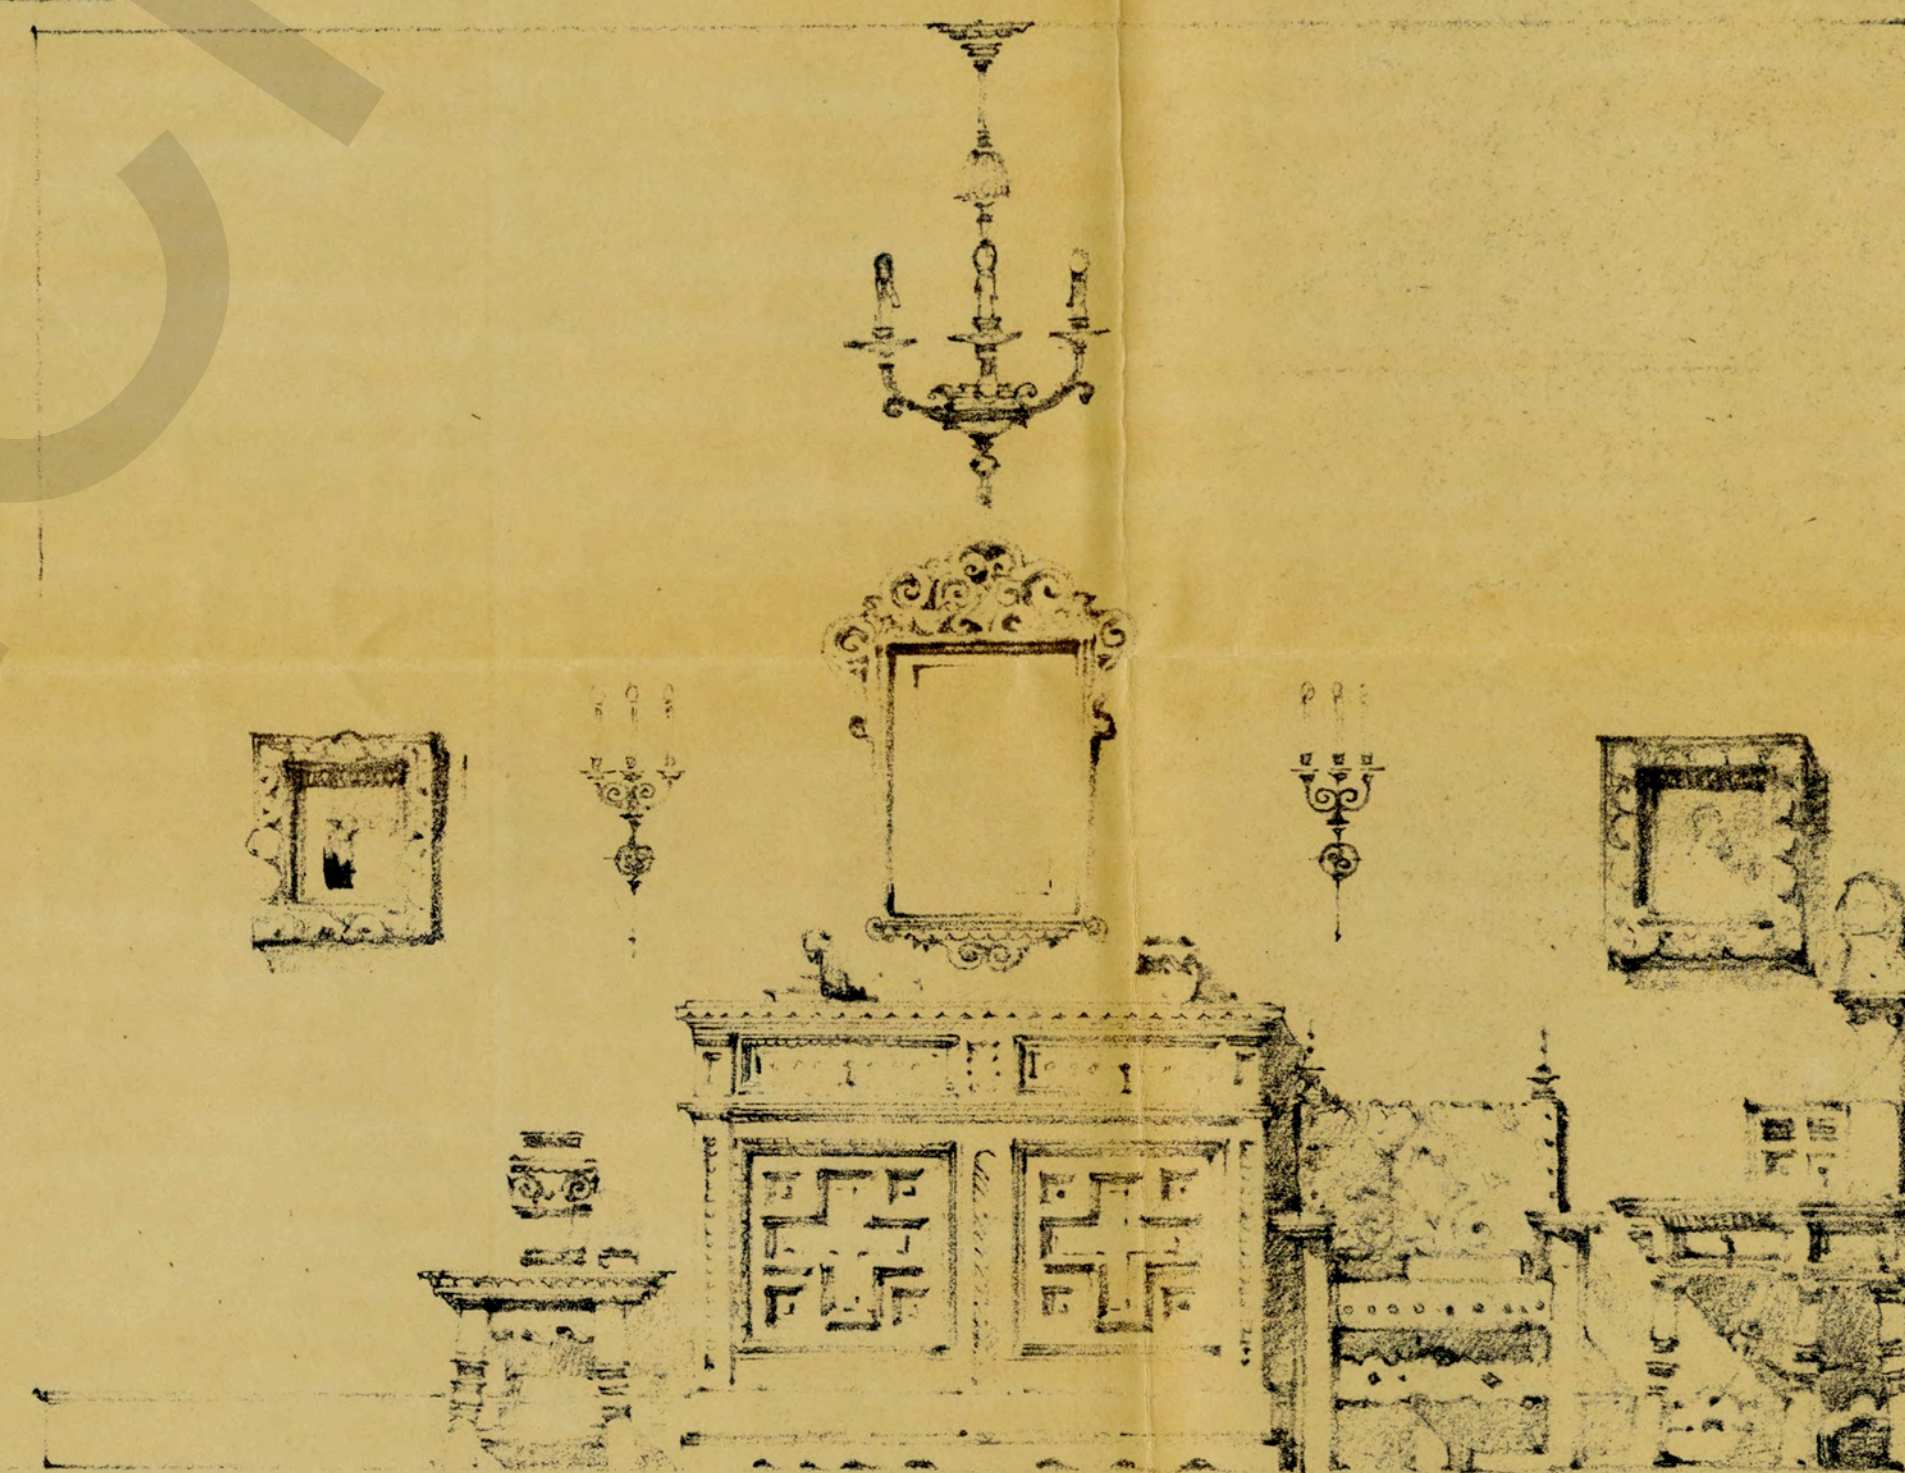


ELEVACION. C.


DETALLES, INTERIORES, RESIDENCIA DEL SR.
GRAL. P. E. CALLES — RECAMARA ESCALA 0.05 = 1 M.

CONTRATO NUM.	FORNITO Y URBANIZACION, S. A. BALDERAS 50.	PLANO N. 12
OBRA: CASA DE HABITACION		
UBICACION: CUERNAVACA		
PROPIETARIO: Sr. Genl. P. E. Calles		
- RECAMARA -		
PROYECTO	DIBUJO	L. S. Arg.
REVISOR Arg. A. P.	APROBO	
ESCALA 0.05 = 1 M.	MEX. 24 de Mayo DE 1932	


PROYECTO	FOMENTO Y ORGANIZACION, S. A.	PLANO N°
NUM.	BALDIAS 59.	14
OBRA	CASA DE HABITACION	
EMPLAZACION	CUERNAVACA	
PROPIETARIO	Sr. Gral. P. E. Calles	
BIBLIOTECA		
PROYECTO	DIBUJO L. S. AM	
REVISOR	APROBADO	
ESCALA	0.5 = 1 M.	
	MEX.	JUN. 1933

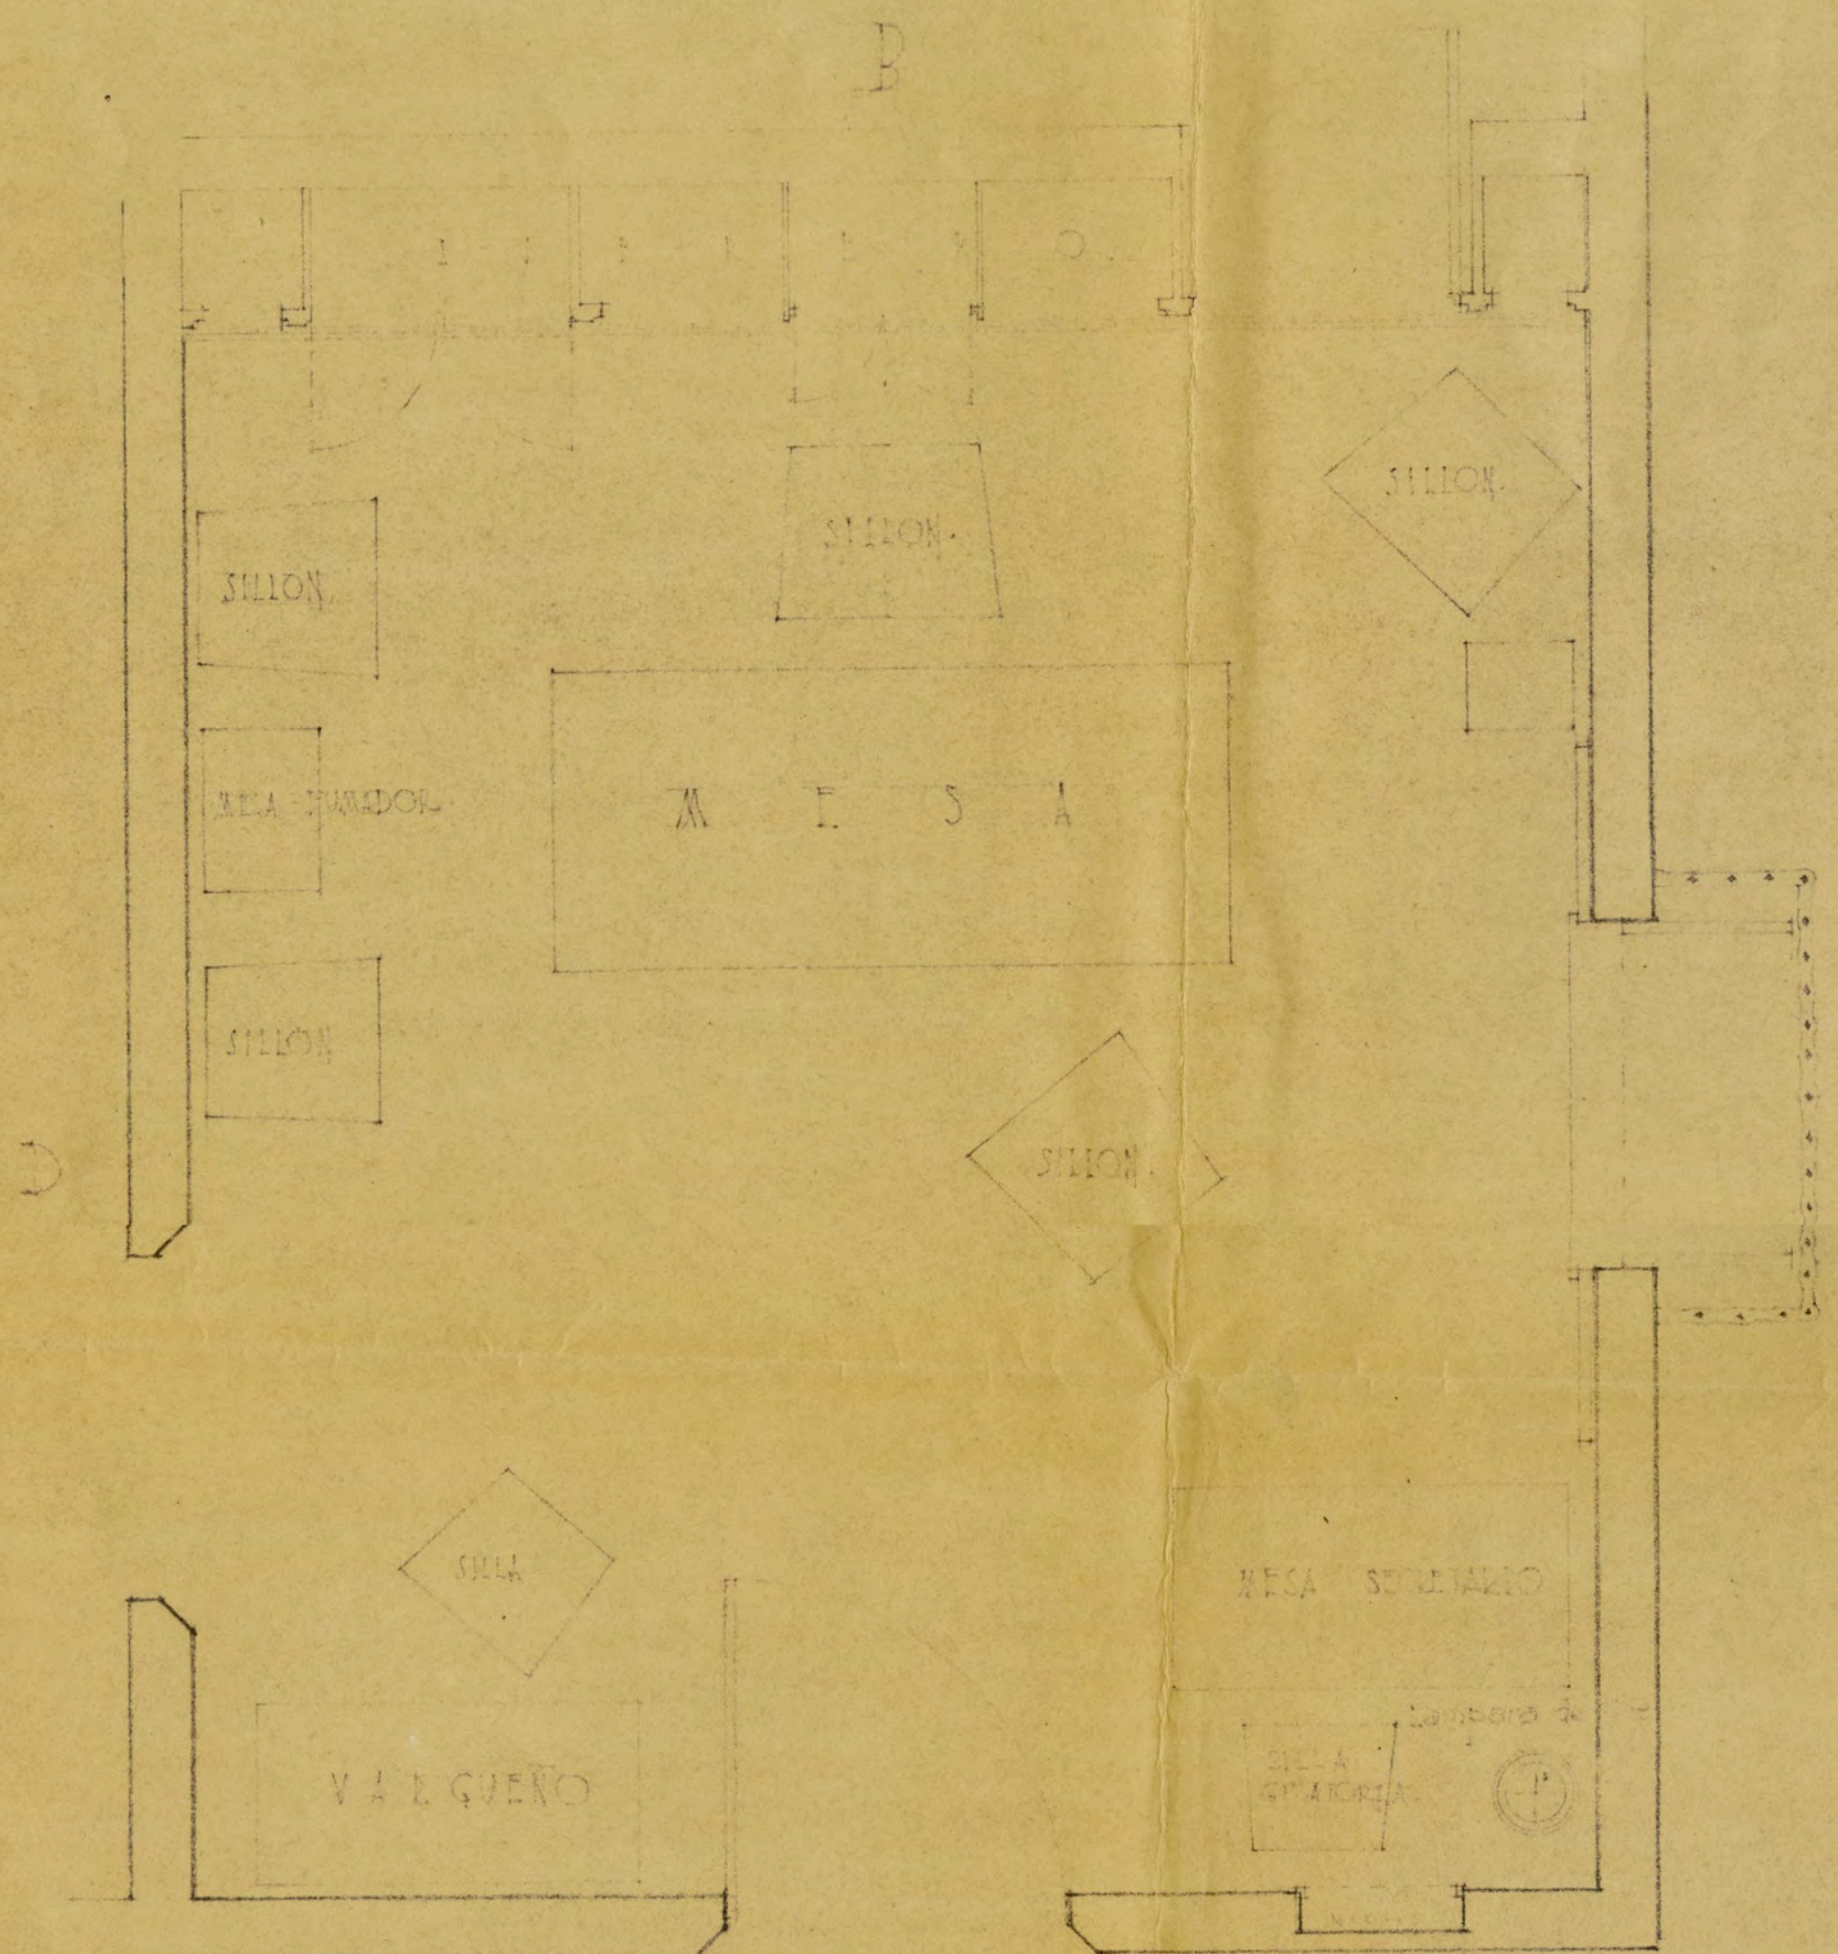

A. BIBLIOTECA

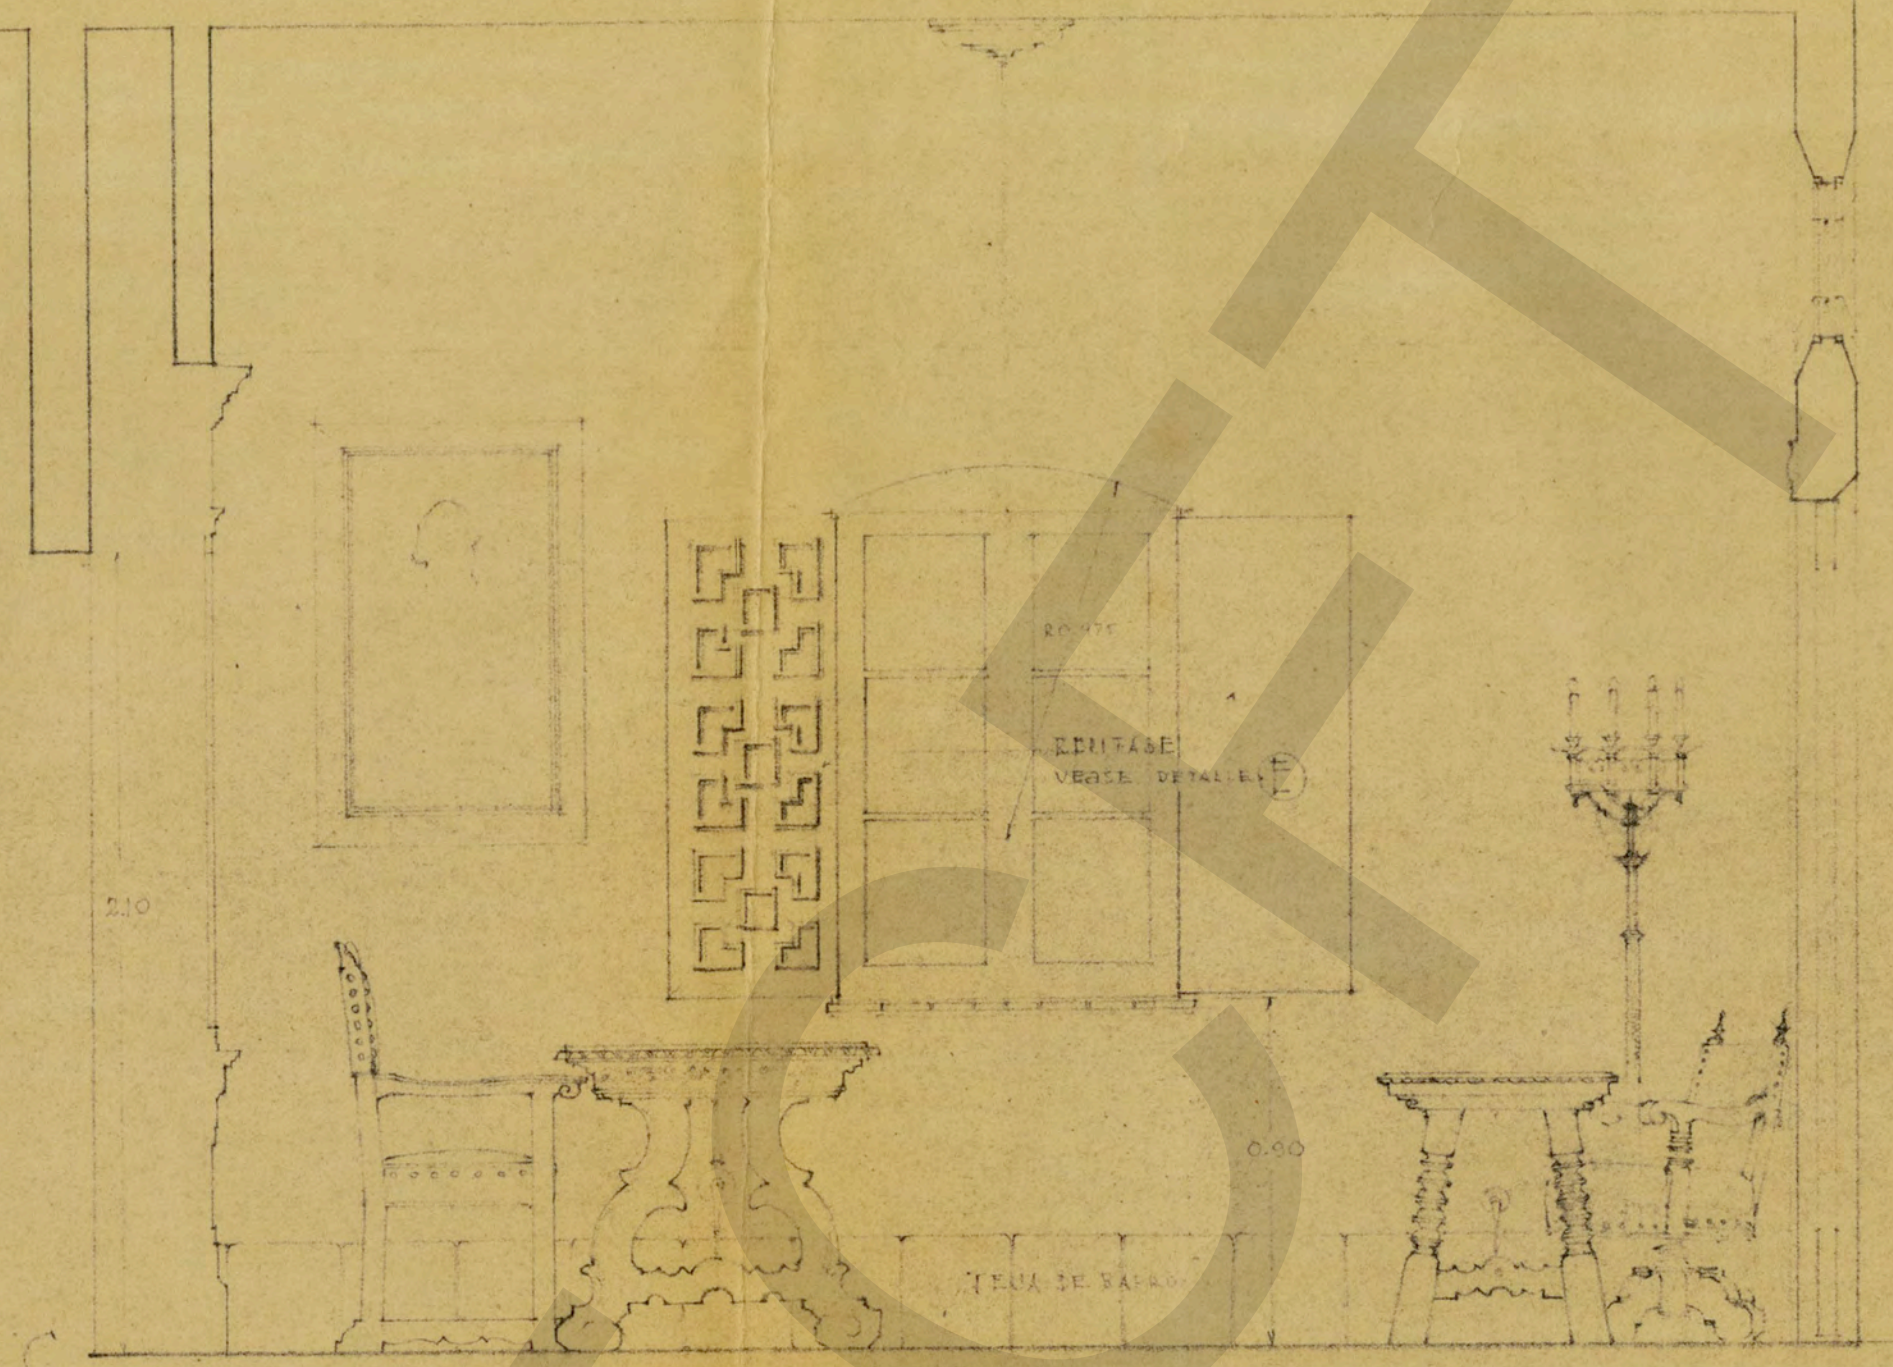


ELEVACION C

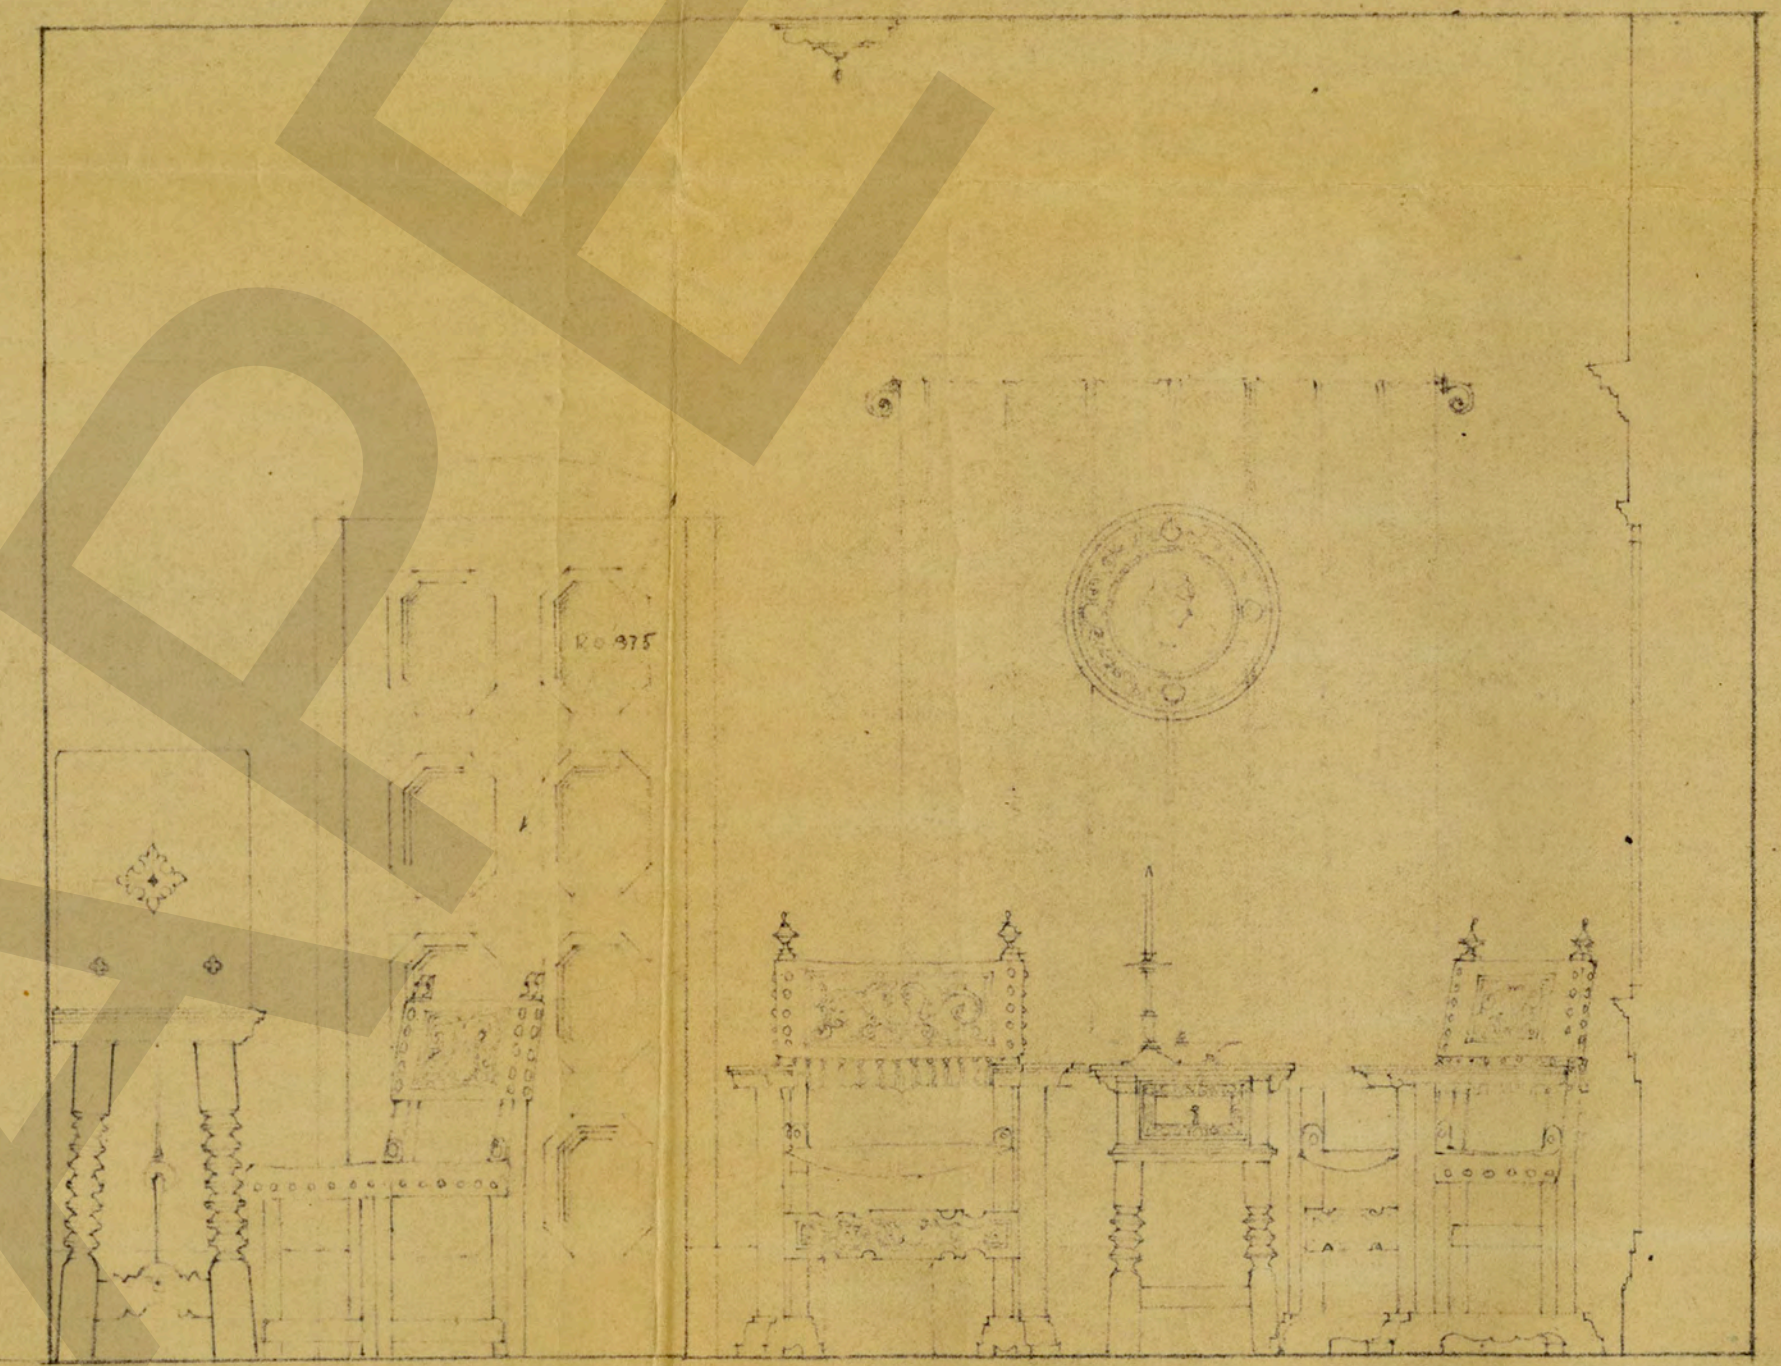

ELEVACION D


ESCALA 0.5 = 1 METRO

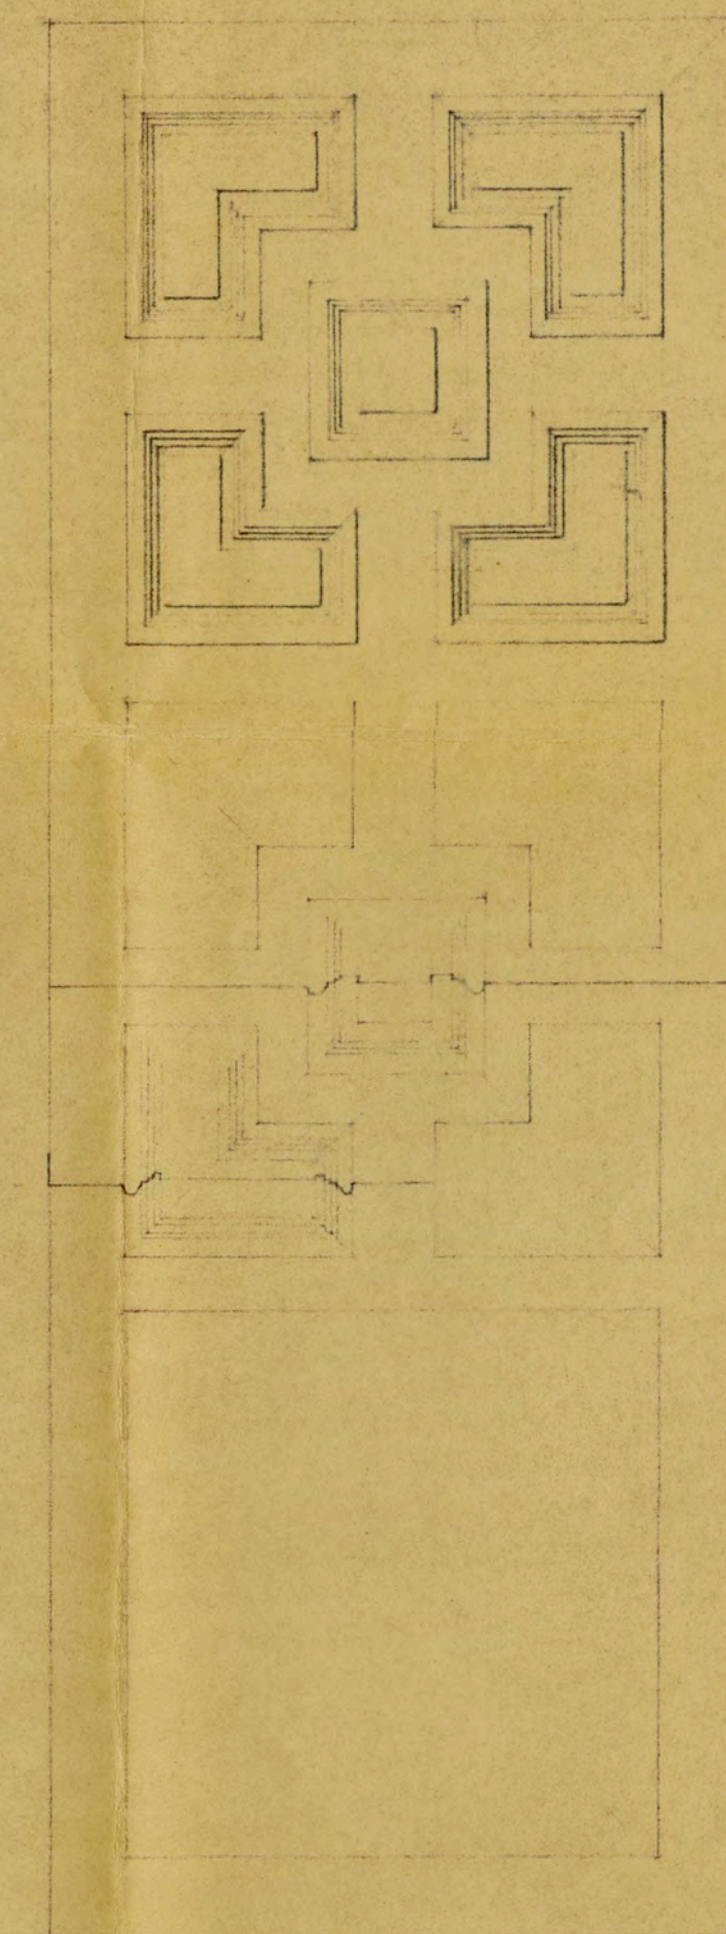


DETALLE E

DETALLES INTERIORES, RESIDENCIA DE SR. GRAL. P. E. CALLES.
BIBLIOTECA

FOMENTO Y ORGANIZACION S.A.
Junio de 1933

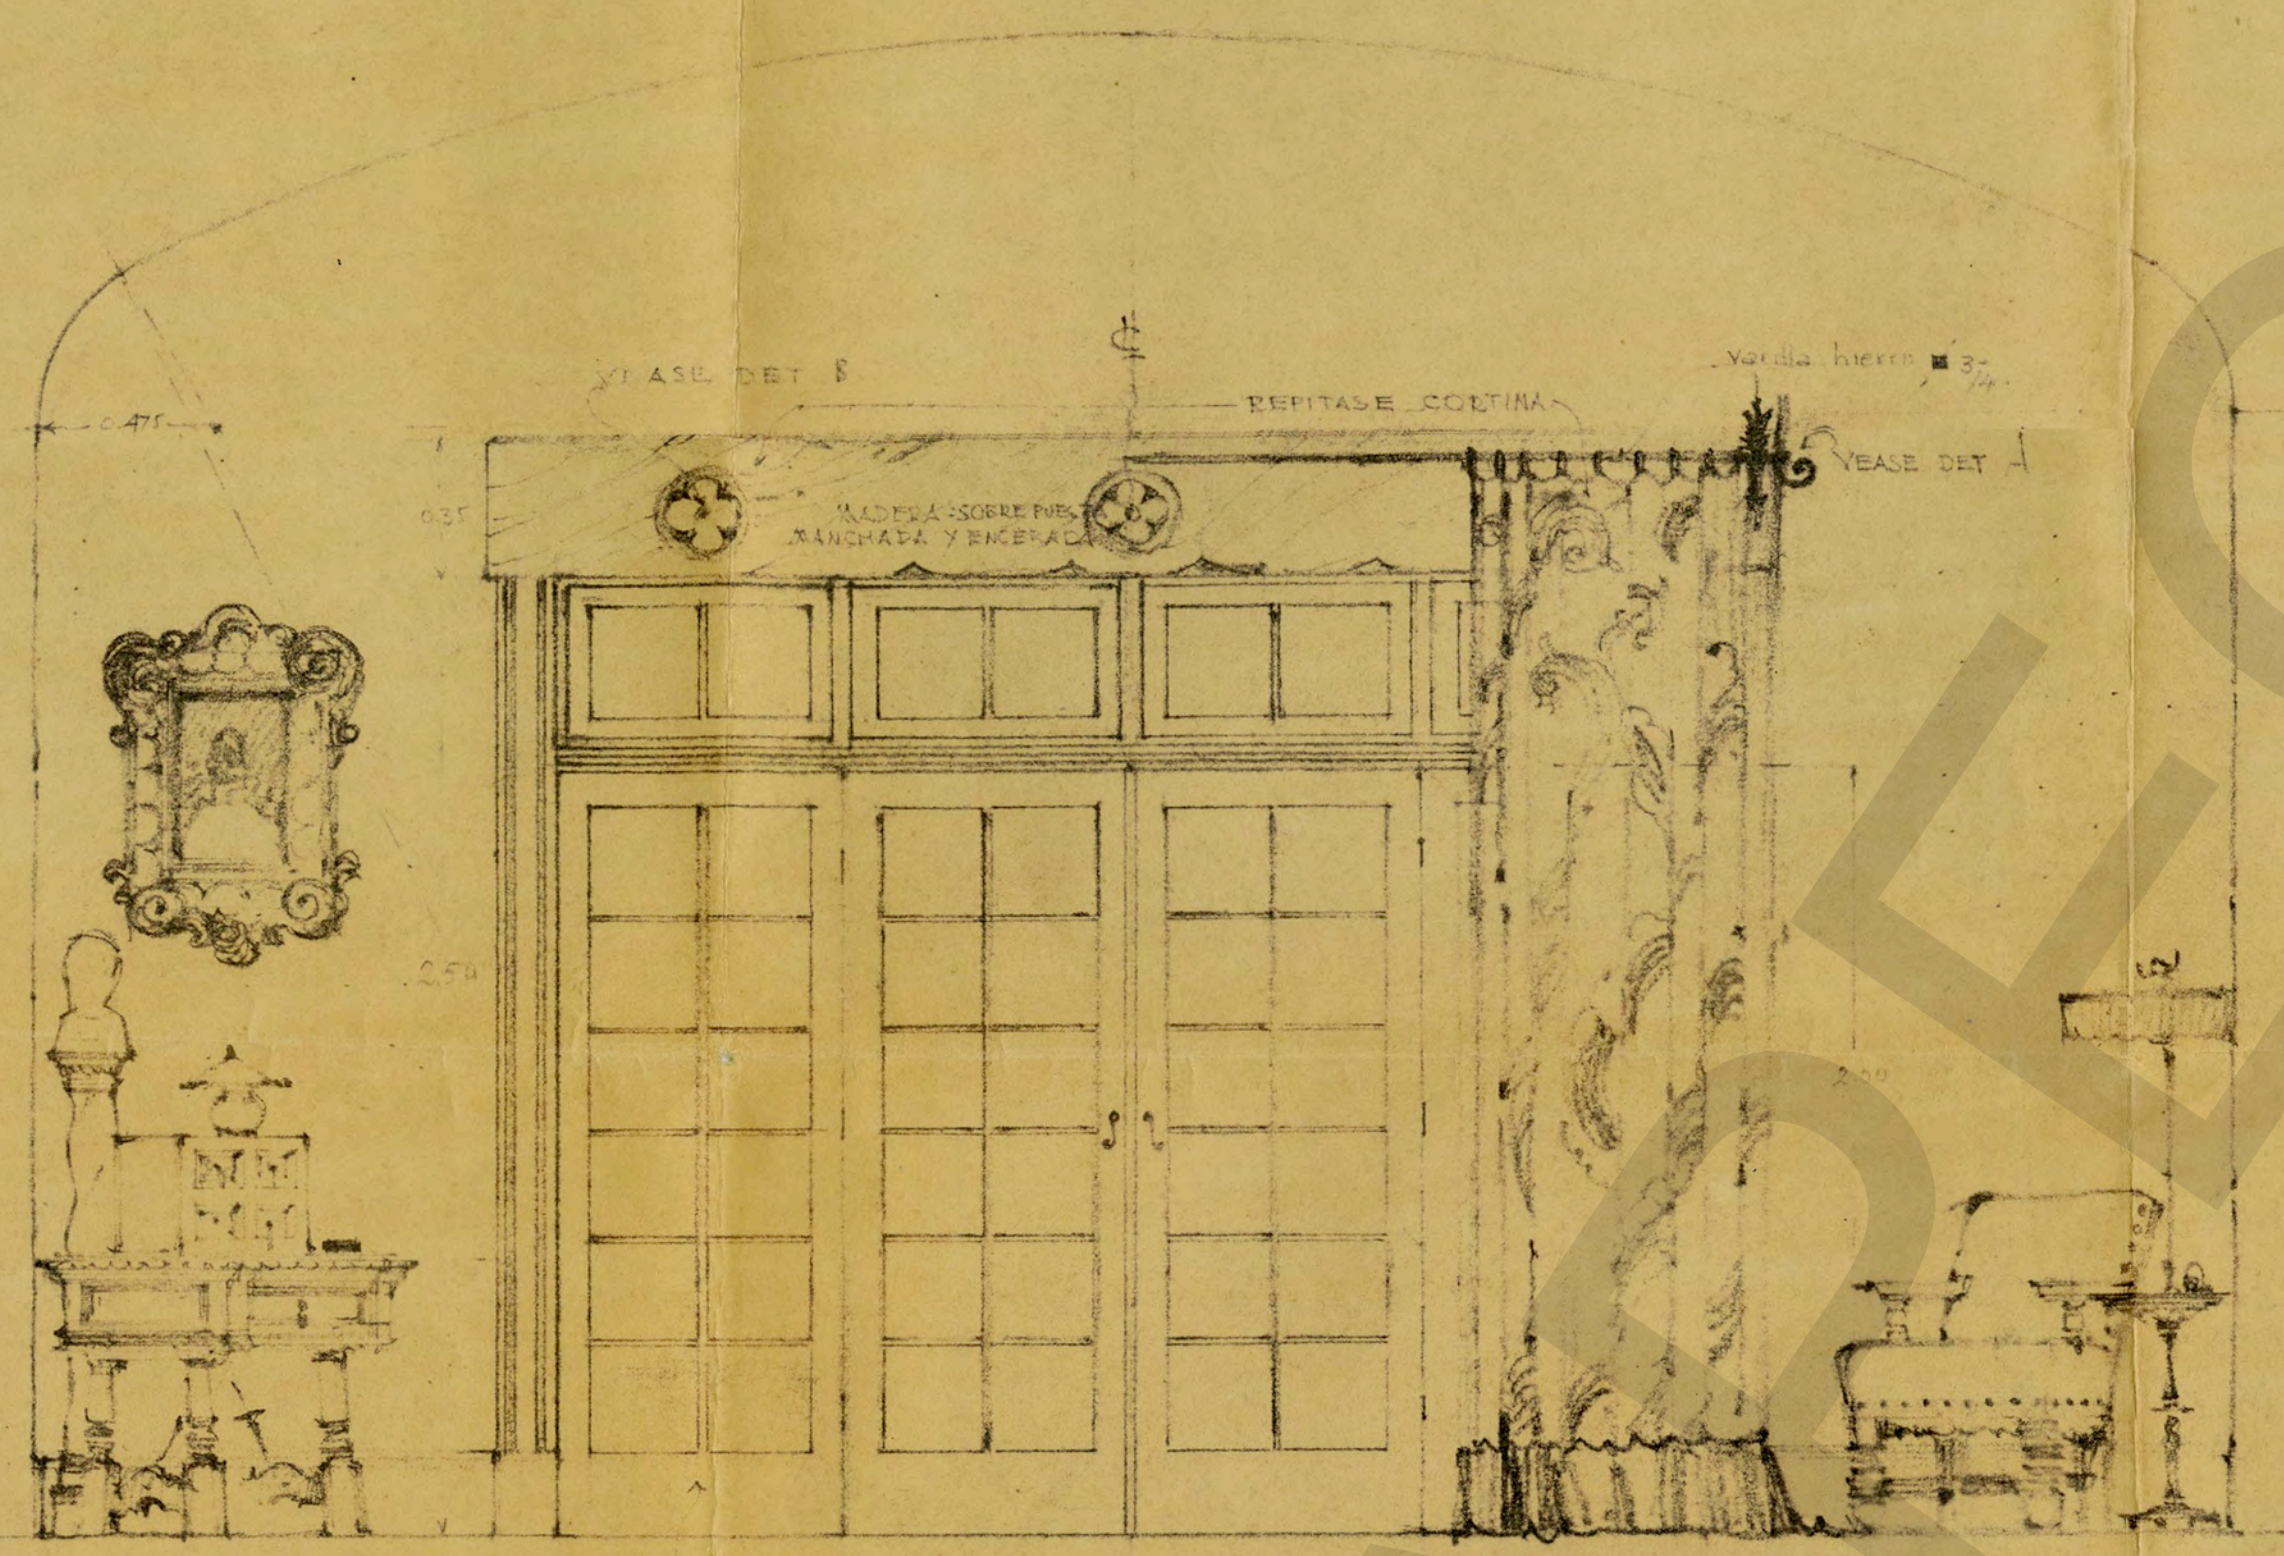



ELEVACION. A.

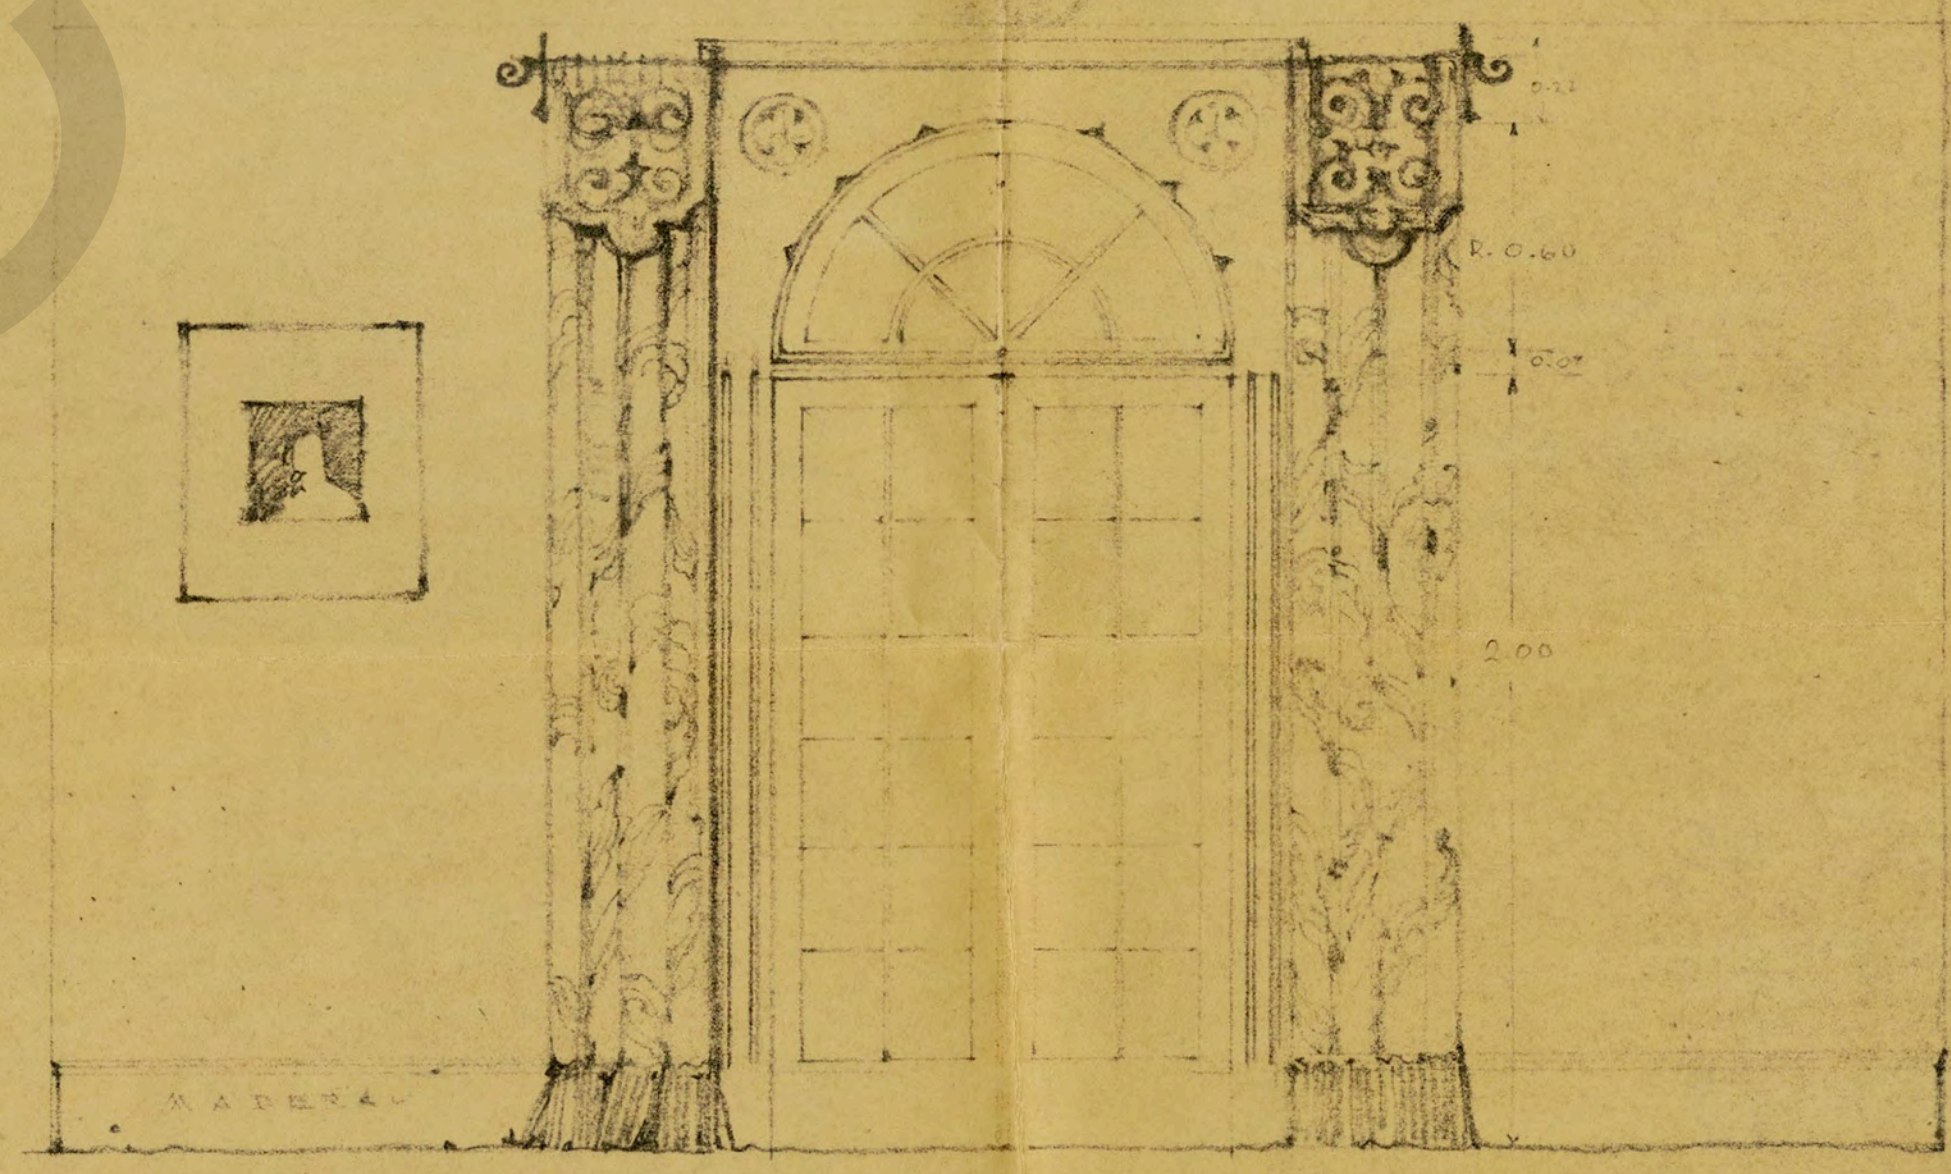


ELEVACION. D.

DETALLES INTERIORES, RESIDENCIA DE SR
GRAL. P. E. CALLES — RECAMARA ESCALA .05 = 1 M

CONTRATO NUM.	FOMENTO Y URBANIZACION, S. A. BALDERAS 59.	PLANO No 18 ^a
OBRA:	CASA DE HABITACION	
UBICACION:	CHERNAVACA.	
PROPIETARIO:	Sr. Gral. P. E. Calles	
RECAMARA.		
PROYECTO	DIBUJO L. G. AIT.	
REVISADO Arq. A. P.	APROBO	
ESCALA: 0.05 = 1 M.	MEX JUN. 1923	

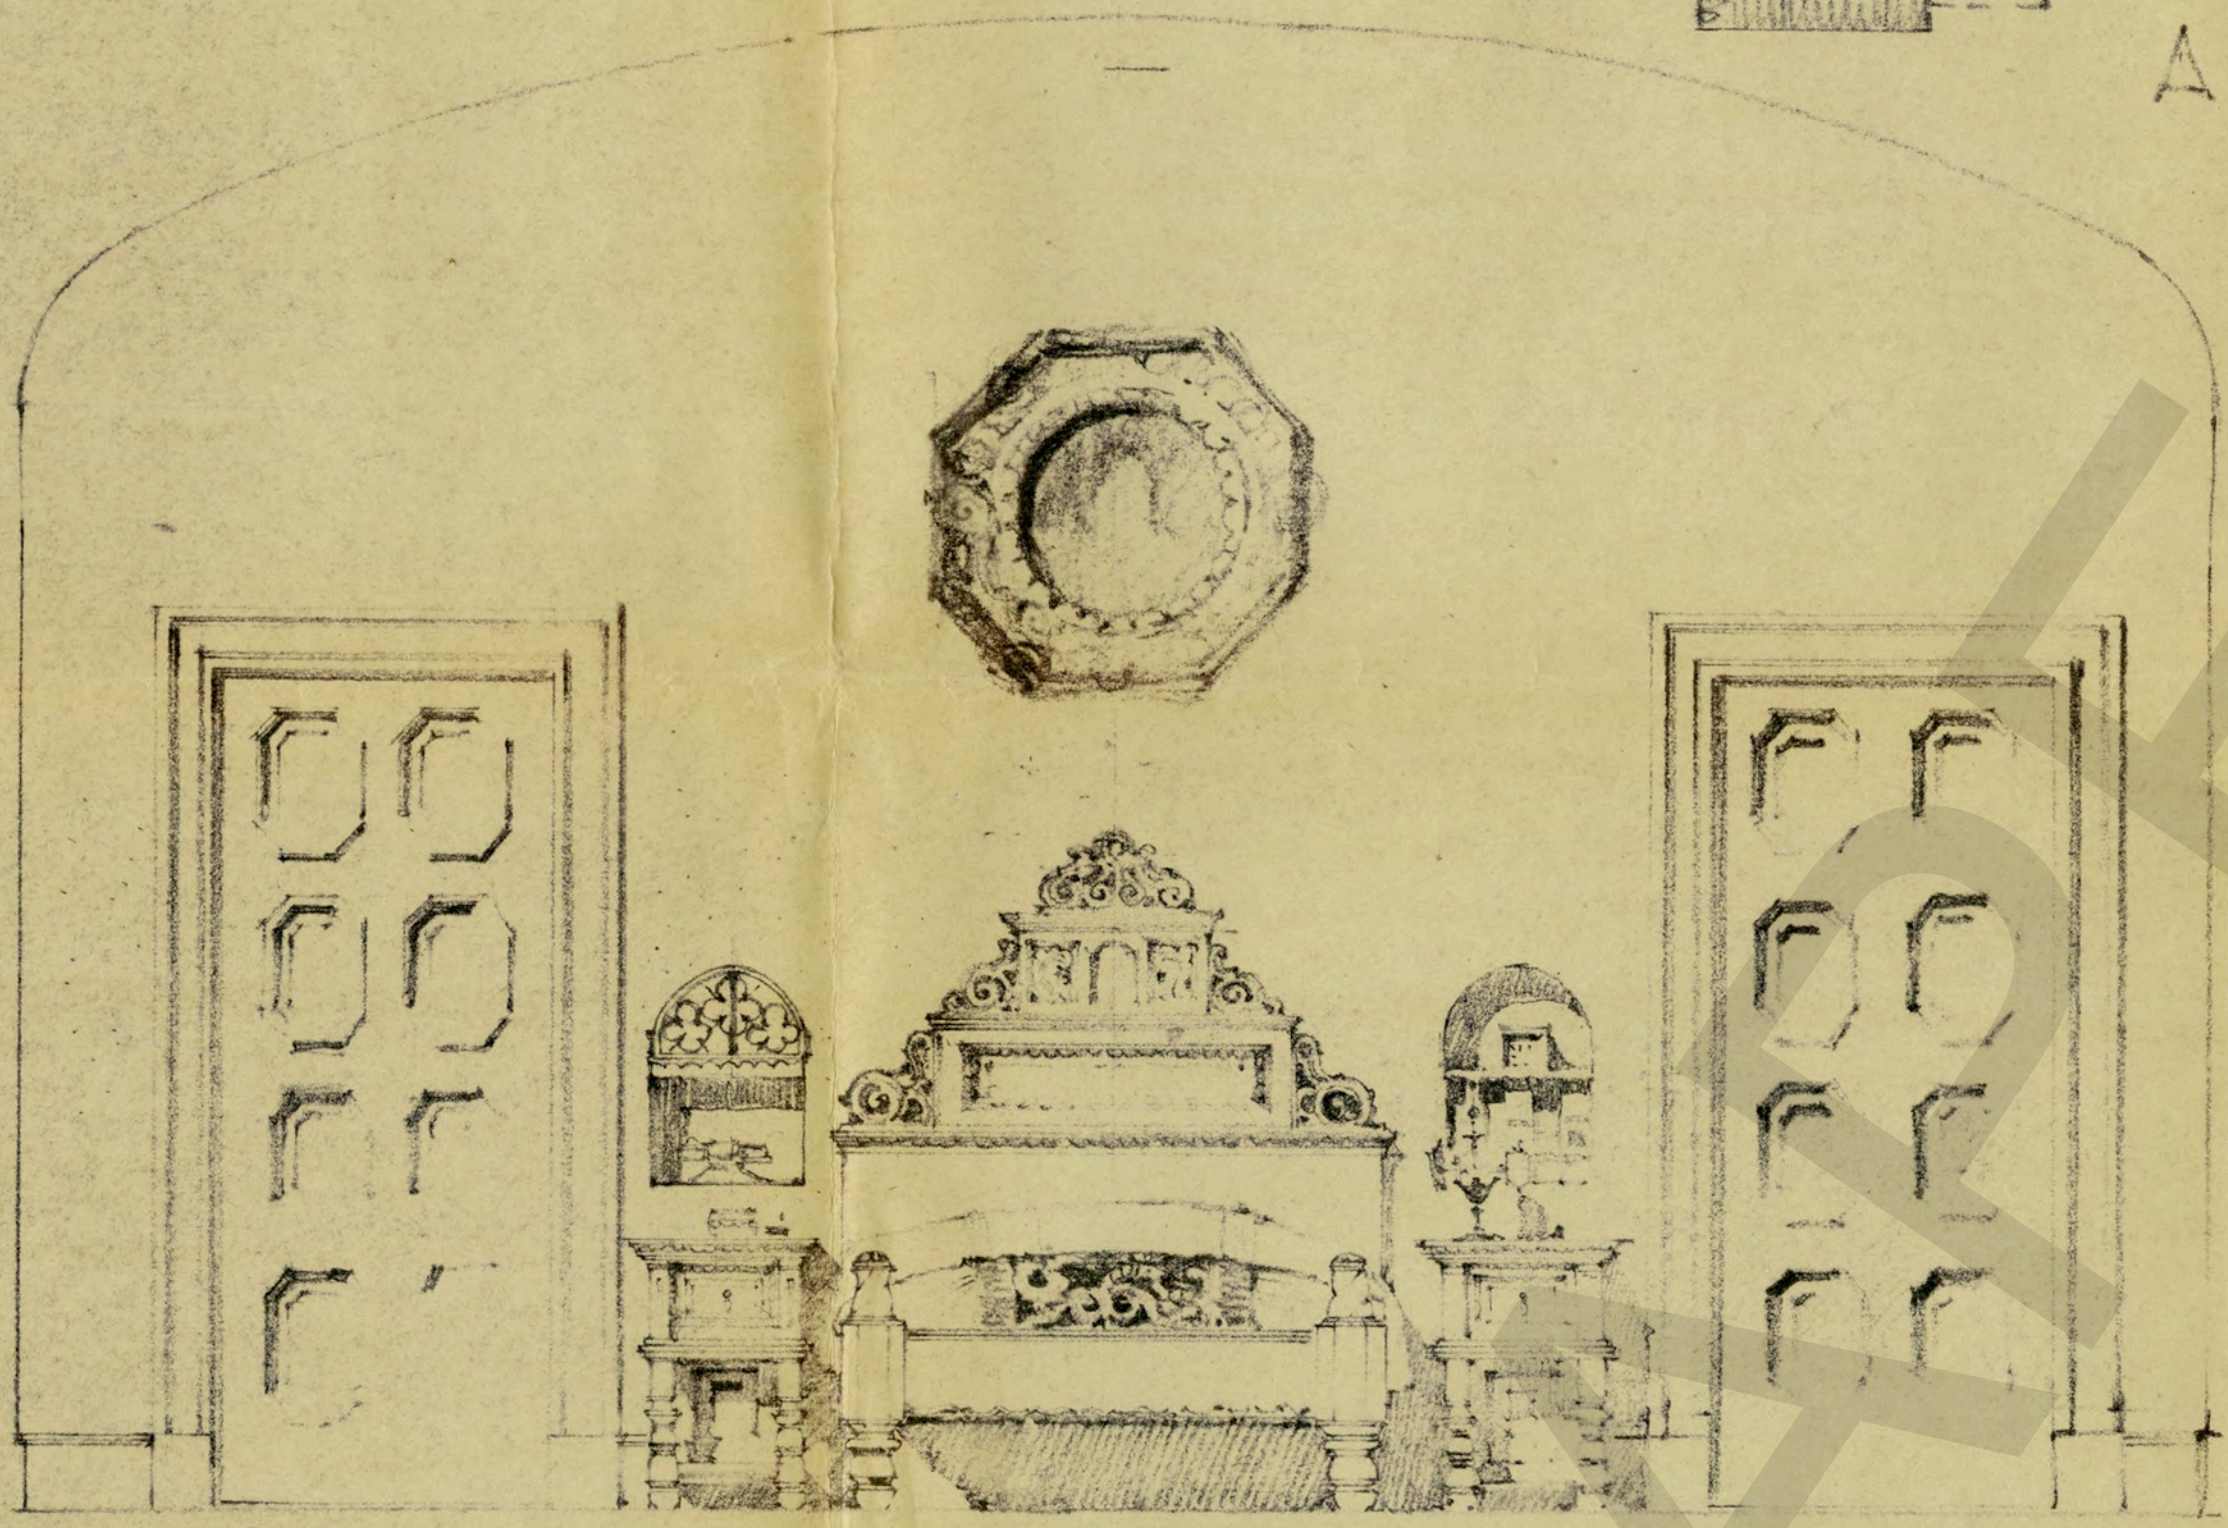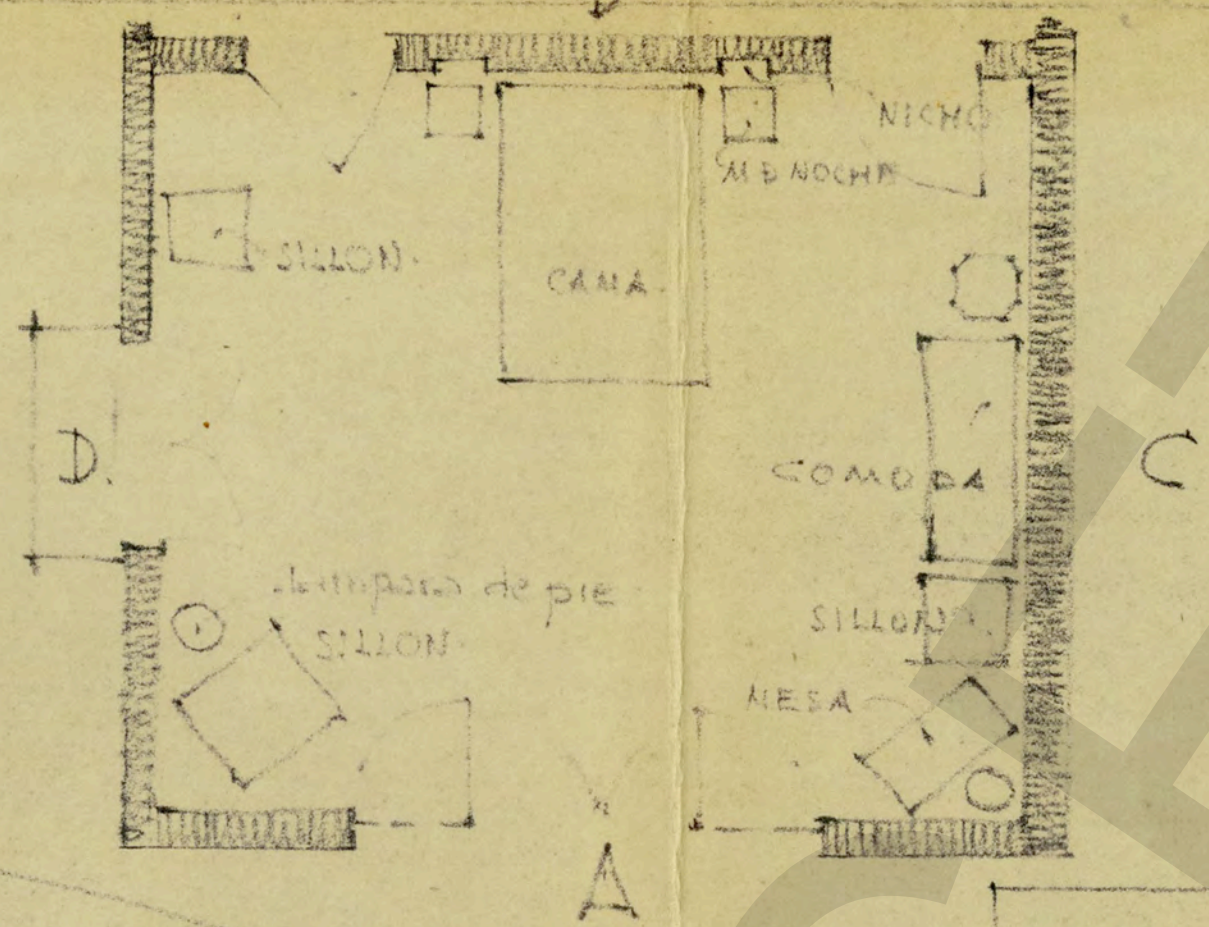


ELEVACION. B.

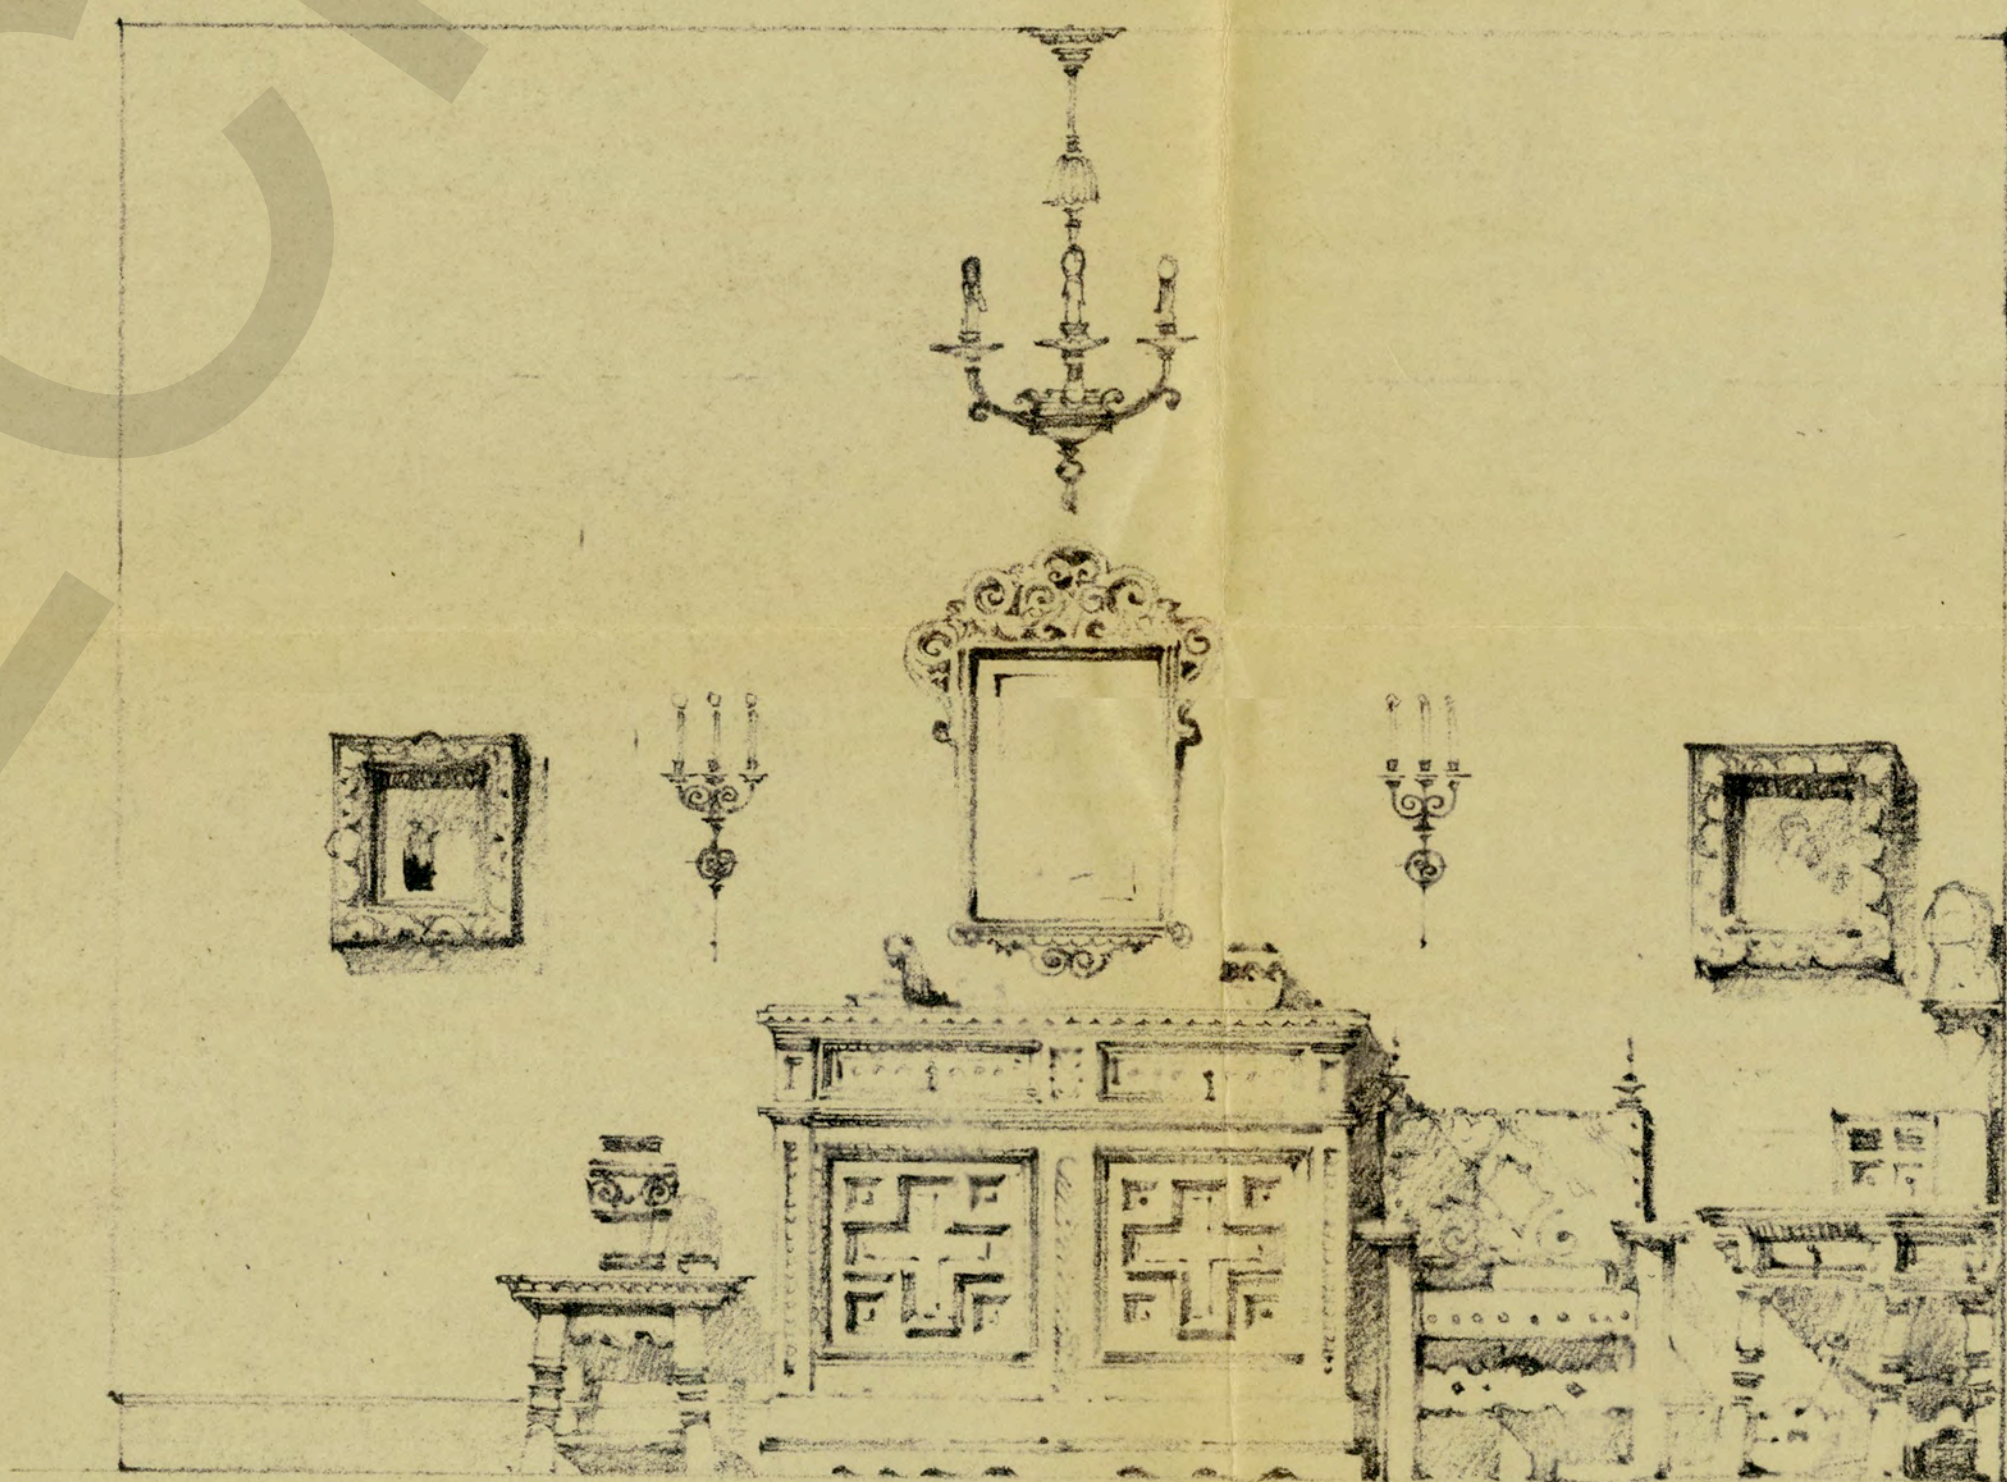


ELEVACION. C.

DETALLES, INTERIORES, RESIDENCIA, DEL SR.
GRAL. P. E. CALLES — RECAMARA — ESCALA .05 = 1M.

CONTRATO NÚM.	FOMENTO Y URBANIZACION, S. A. BALDERAS 88.	PLANO NÚ. 12
OBRA: CASA DE HABITACION		
UBICACION: CUERNAVACA		
PROPIETARIO: Sr. Gral. P. E. Calles		
- RECAMARA -		
PROYECTO	DIBUJO L. G. Arq.	
REVISOR Arq. A. P.	APROBO	
ESCALA 0.05 = 1M.	MEX. July DE 1938	

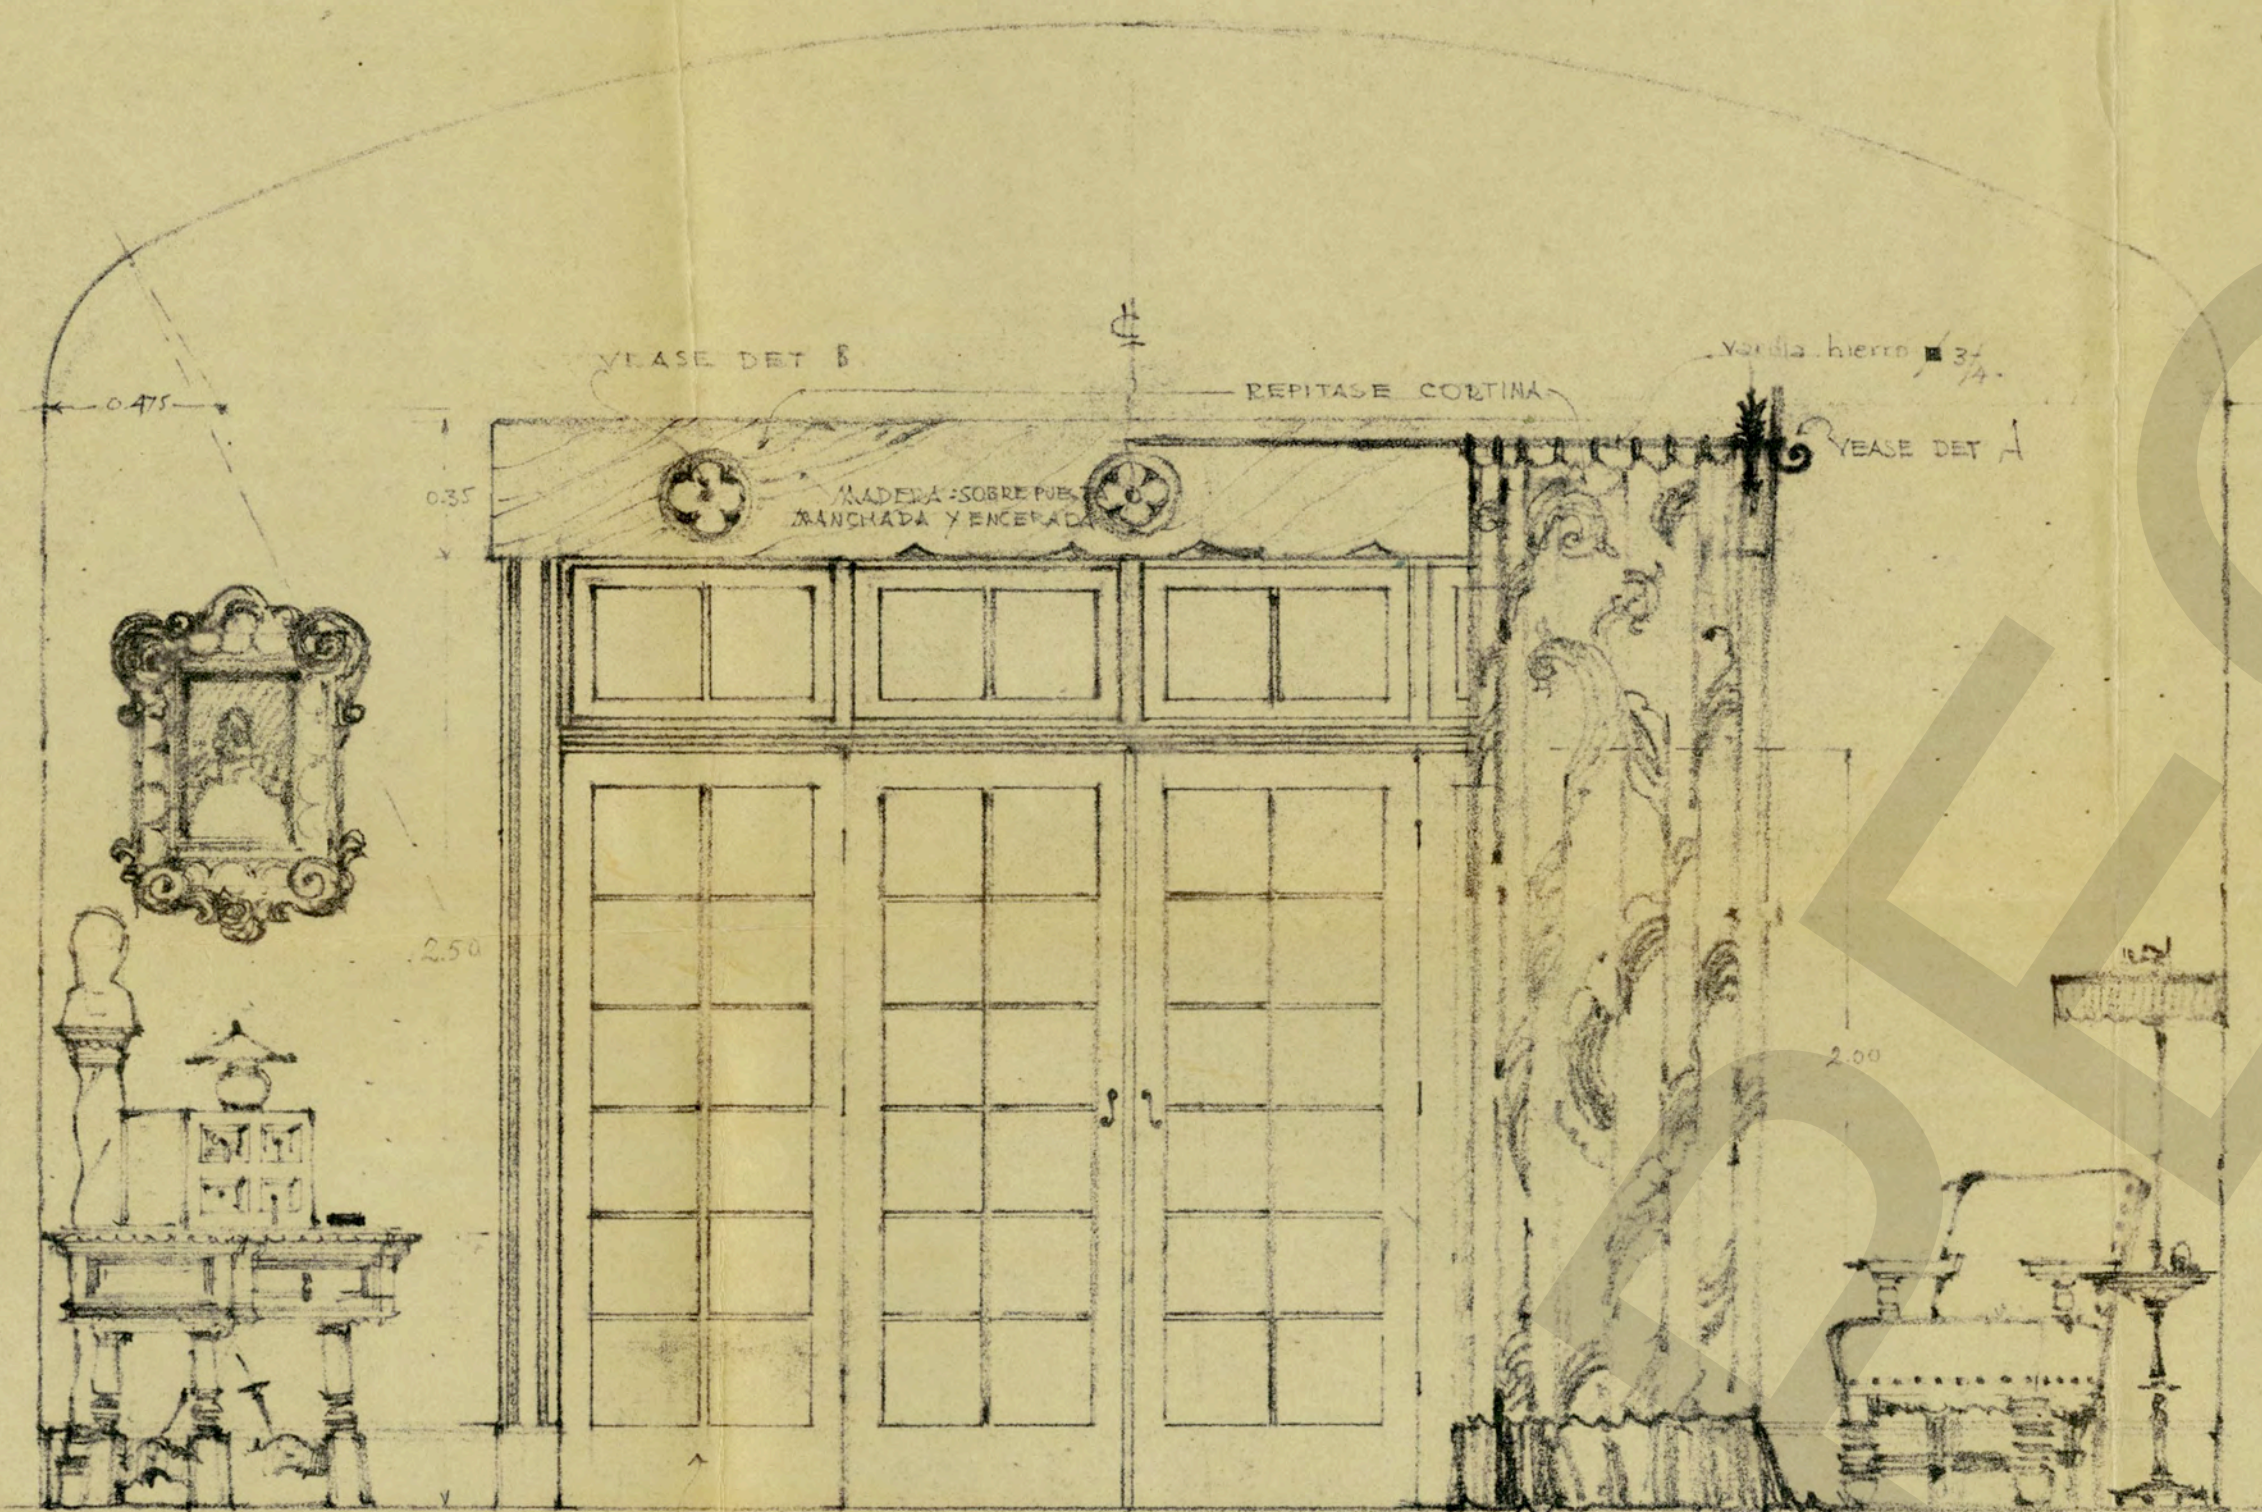


ELEVACION. A.

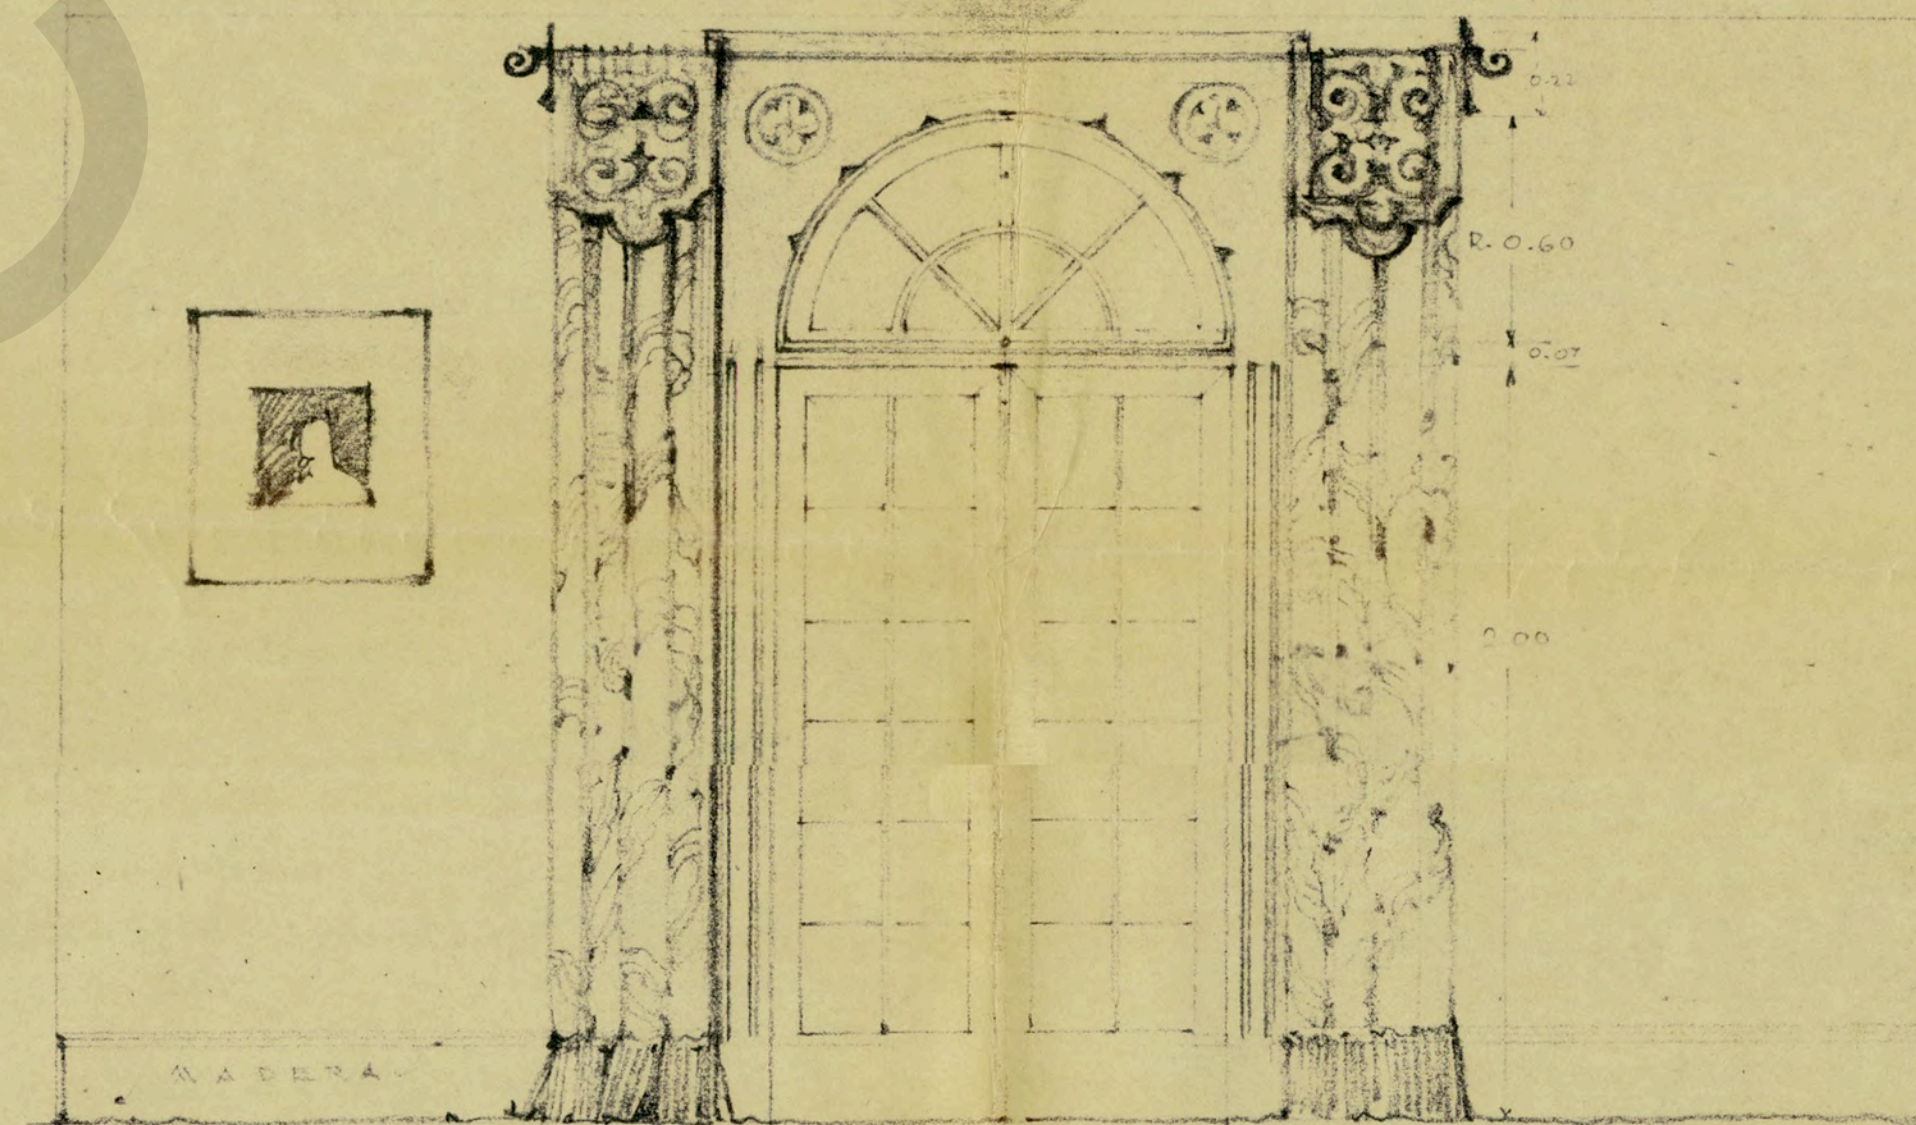


ELEVACION. D.

ESCALA 1:6.000

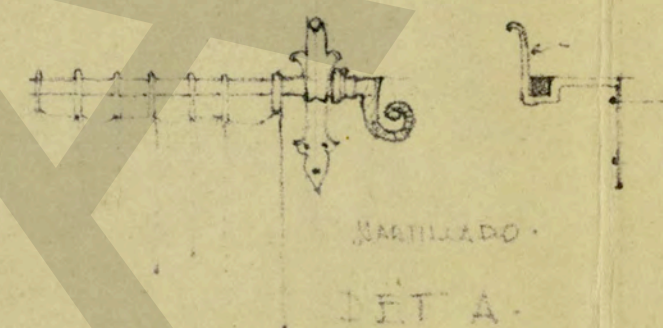

DET. A.




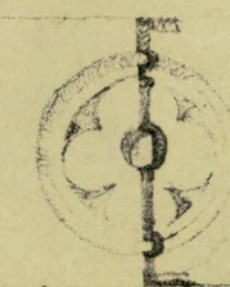


DET. B.

DETALLES INTERIORES, RESIDENCIA DE SR
CRAL, P.E. CALLES — RECAMARA — ESCALA 1:05 = 1.M.

CONTRATO NUM.	FOMENTO Y URBANIZACION, S. A. BALDERAS 59.	PLANO No 12 ^a
OBJETO:	- CASA DE HABITACION	
UBICACION:	- CUERNAVACA -	
PROPIETARIO:	Sr. Gral. P. E. Calles	
- RECAMARA -		
PROYECTO	DIBUJO L. Q. A. 19.	
REVISOR Arq. A. P.	APROBO	
ESCALA: 0.05 = 1 M.	MEY JUN - DE 1903	








CONTRATO NUM.	FOMENTO Y URBANIZACION, S. A. BALDERAS 89.	PLANO No 14
OBRA: CASA DE HABITACION		
UBICACION: CUERNAVACA		
PROPIETARIO: Sr. Gral. P. E. Calles		
BIBLIOTECA		
PROYECTO	DIBUJO L. G. ARI	
REVISOR A. P.	APROBADO	
ESCALA: 1/3 = 1 M.	MEX. JUN.	DE 1933

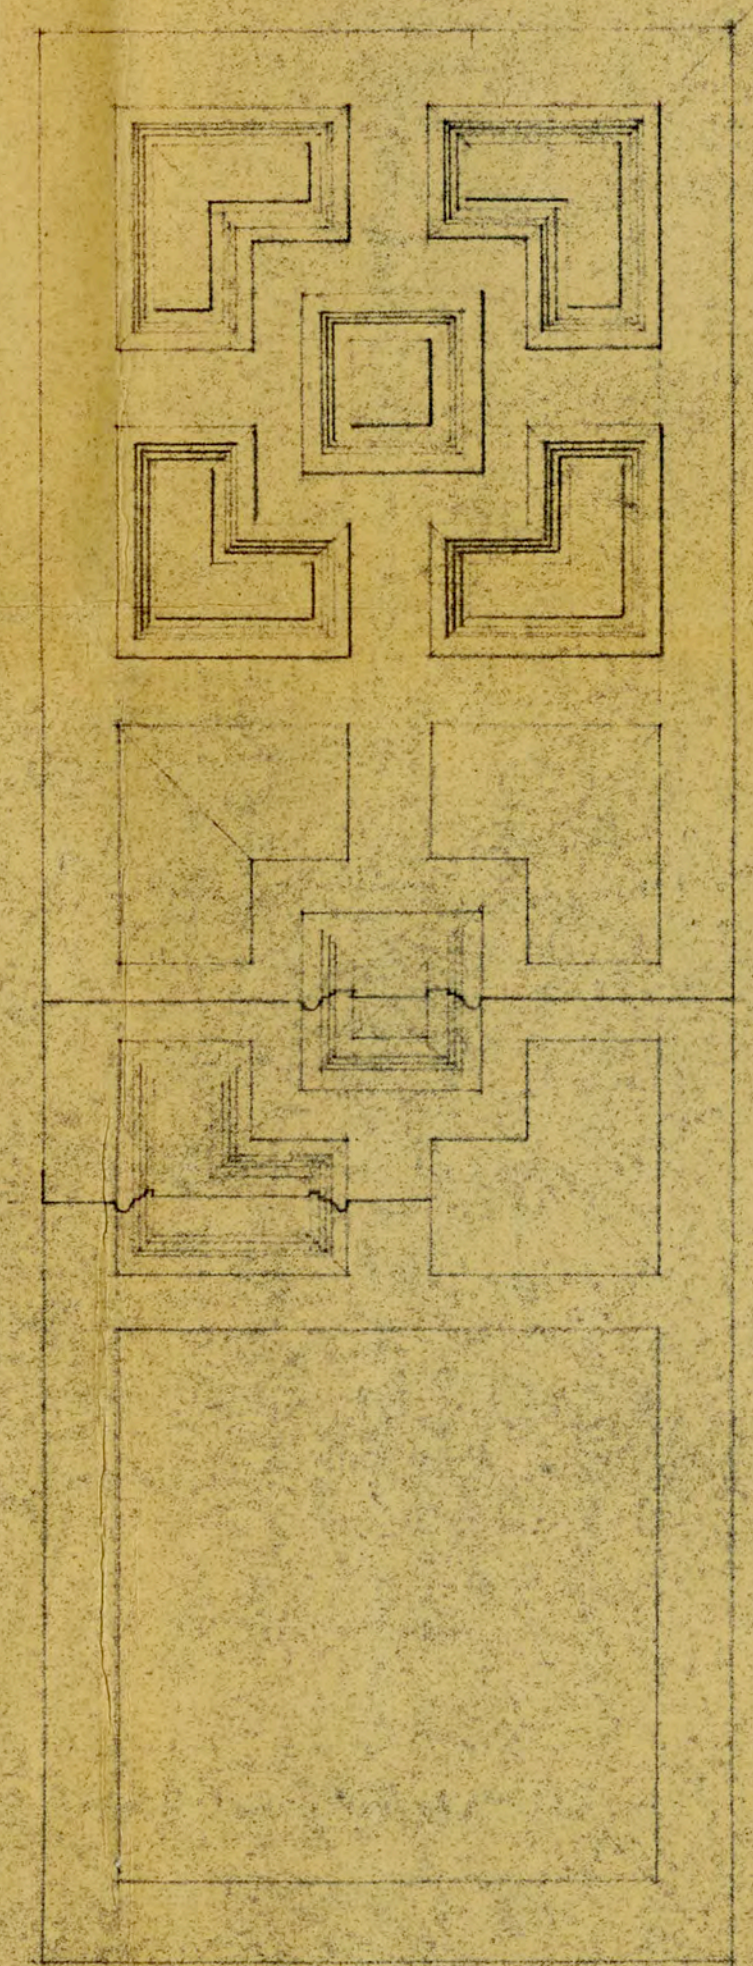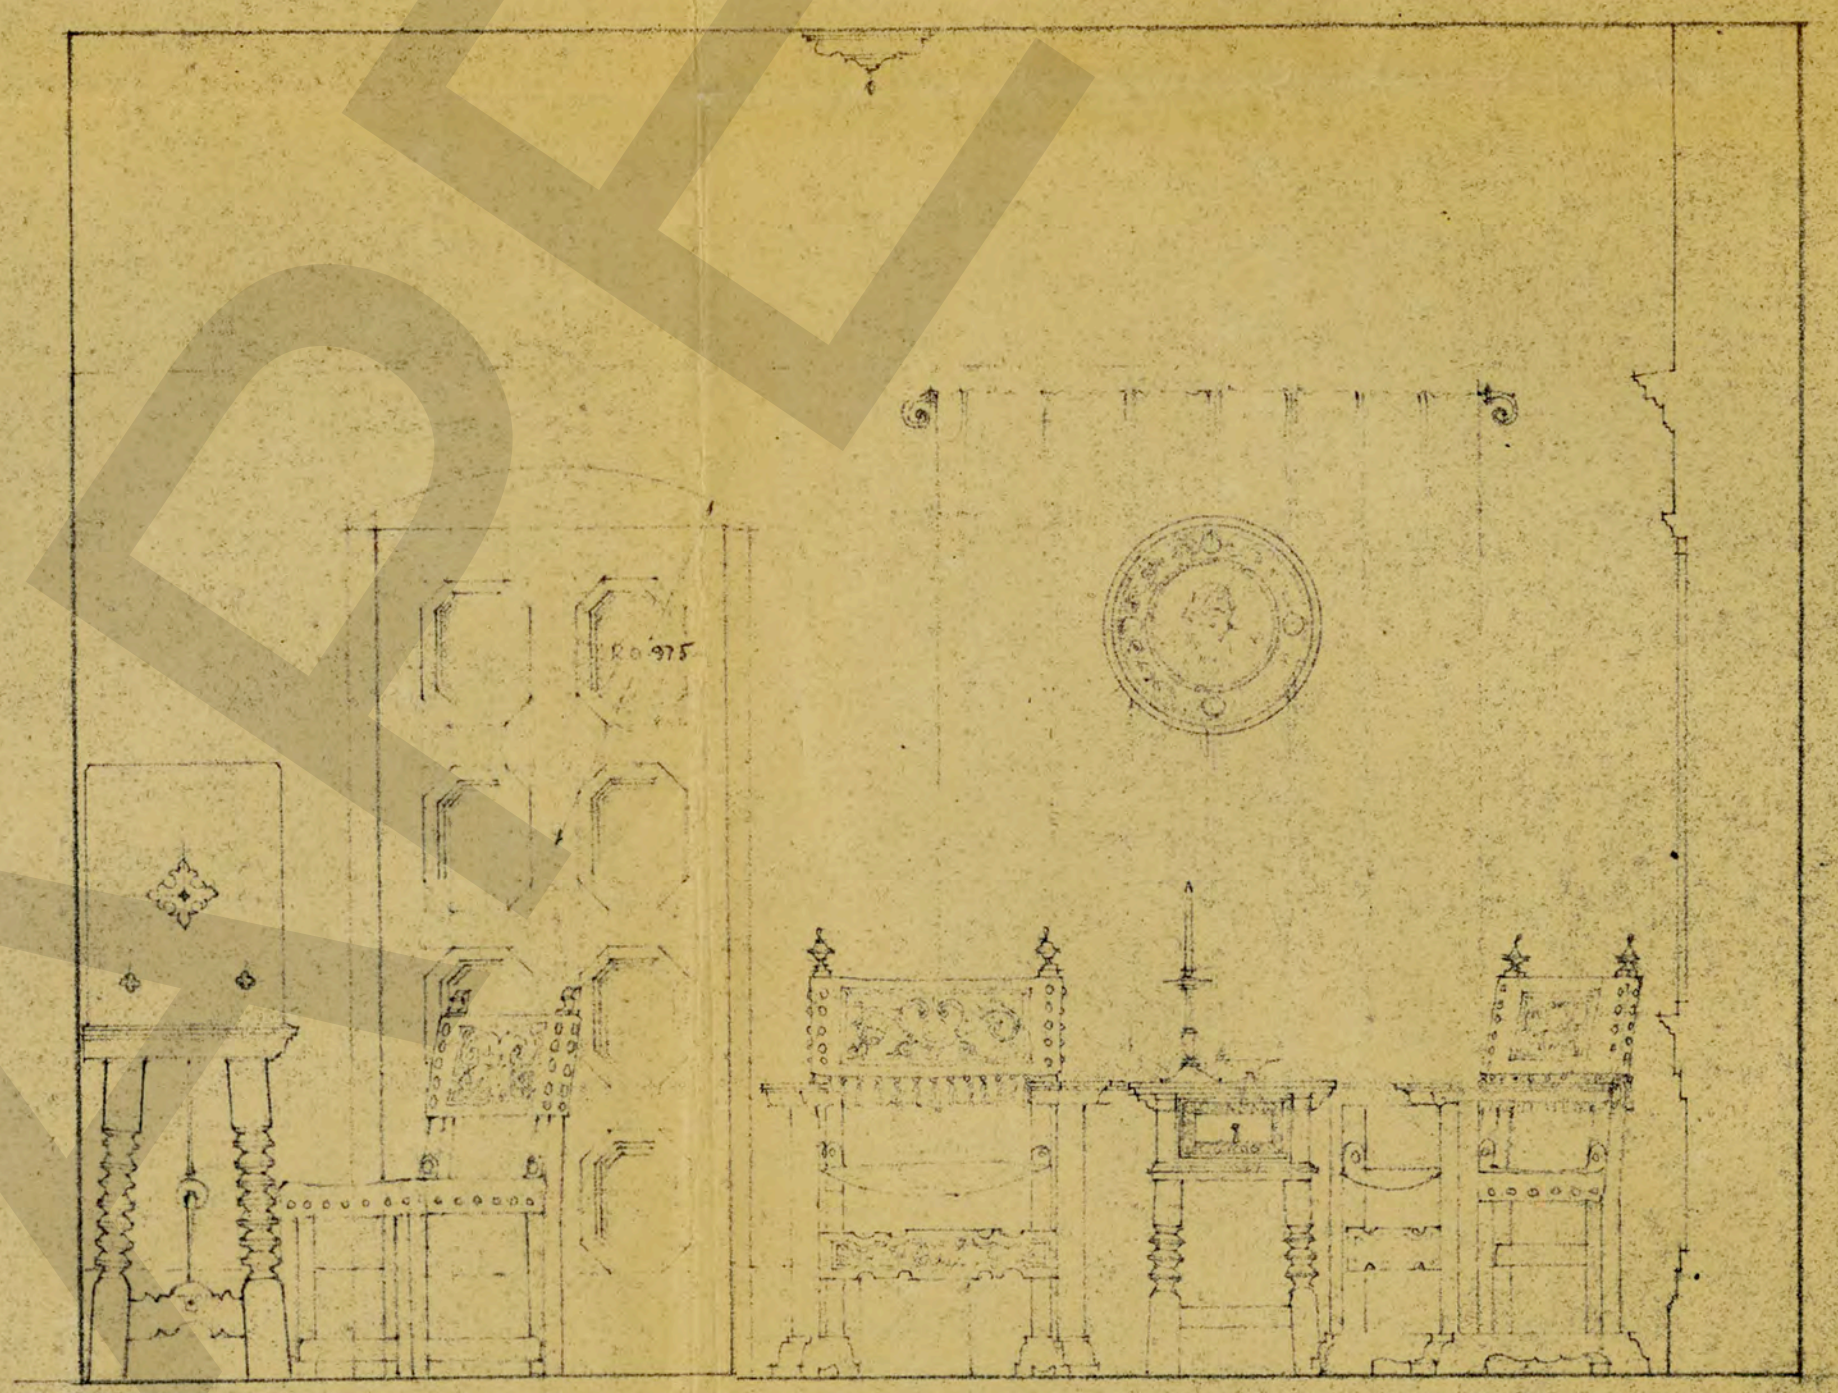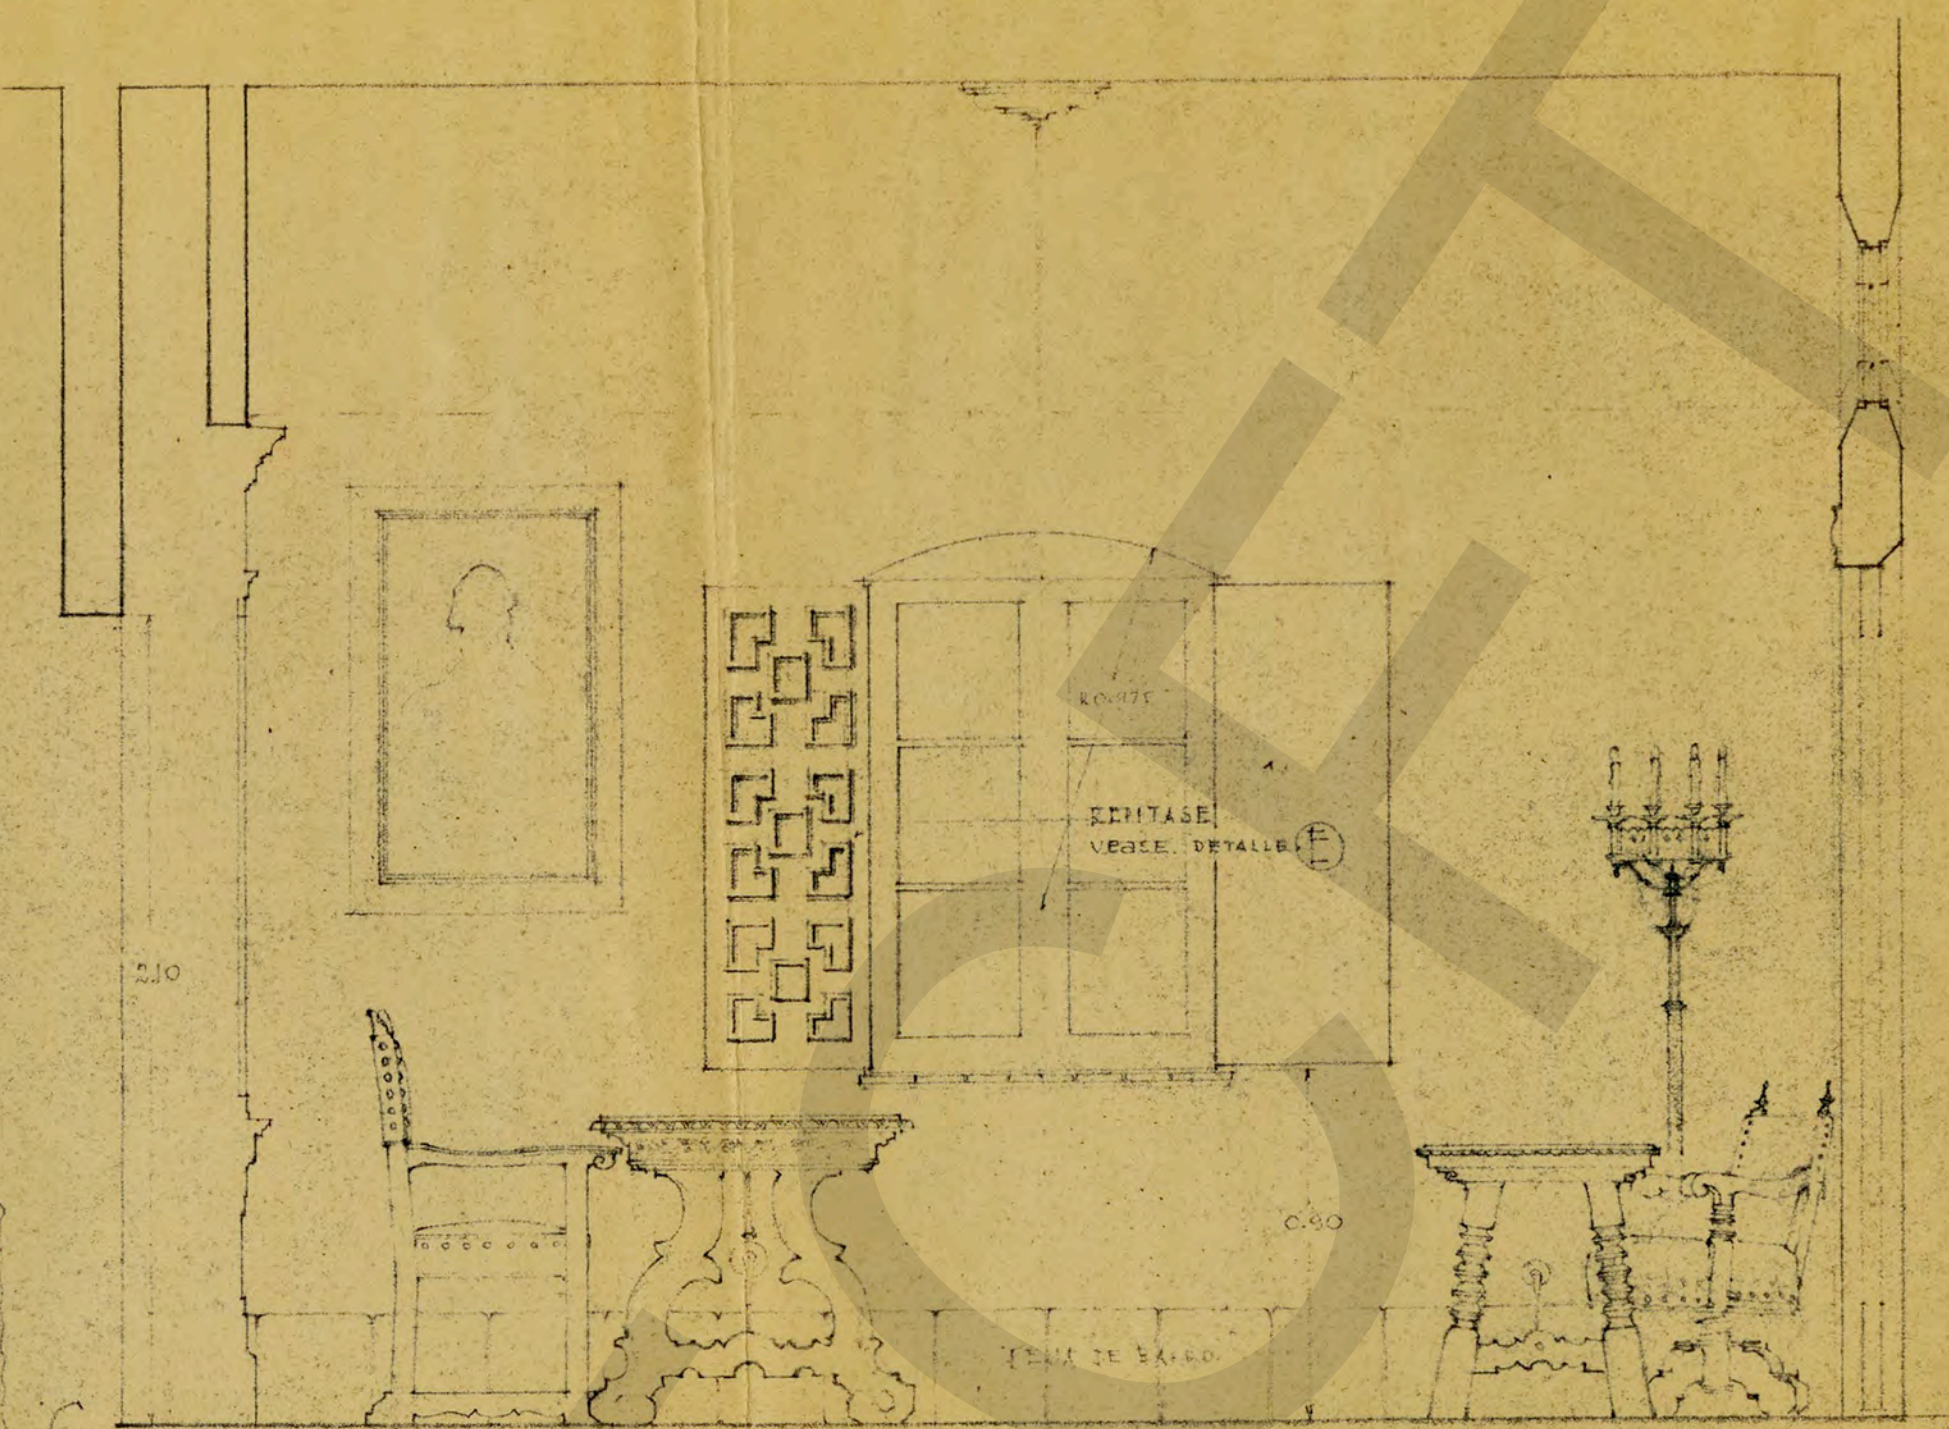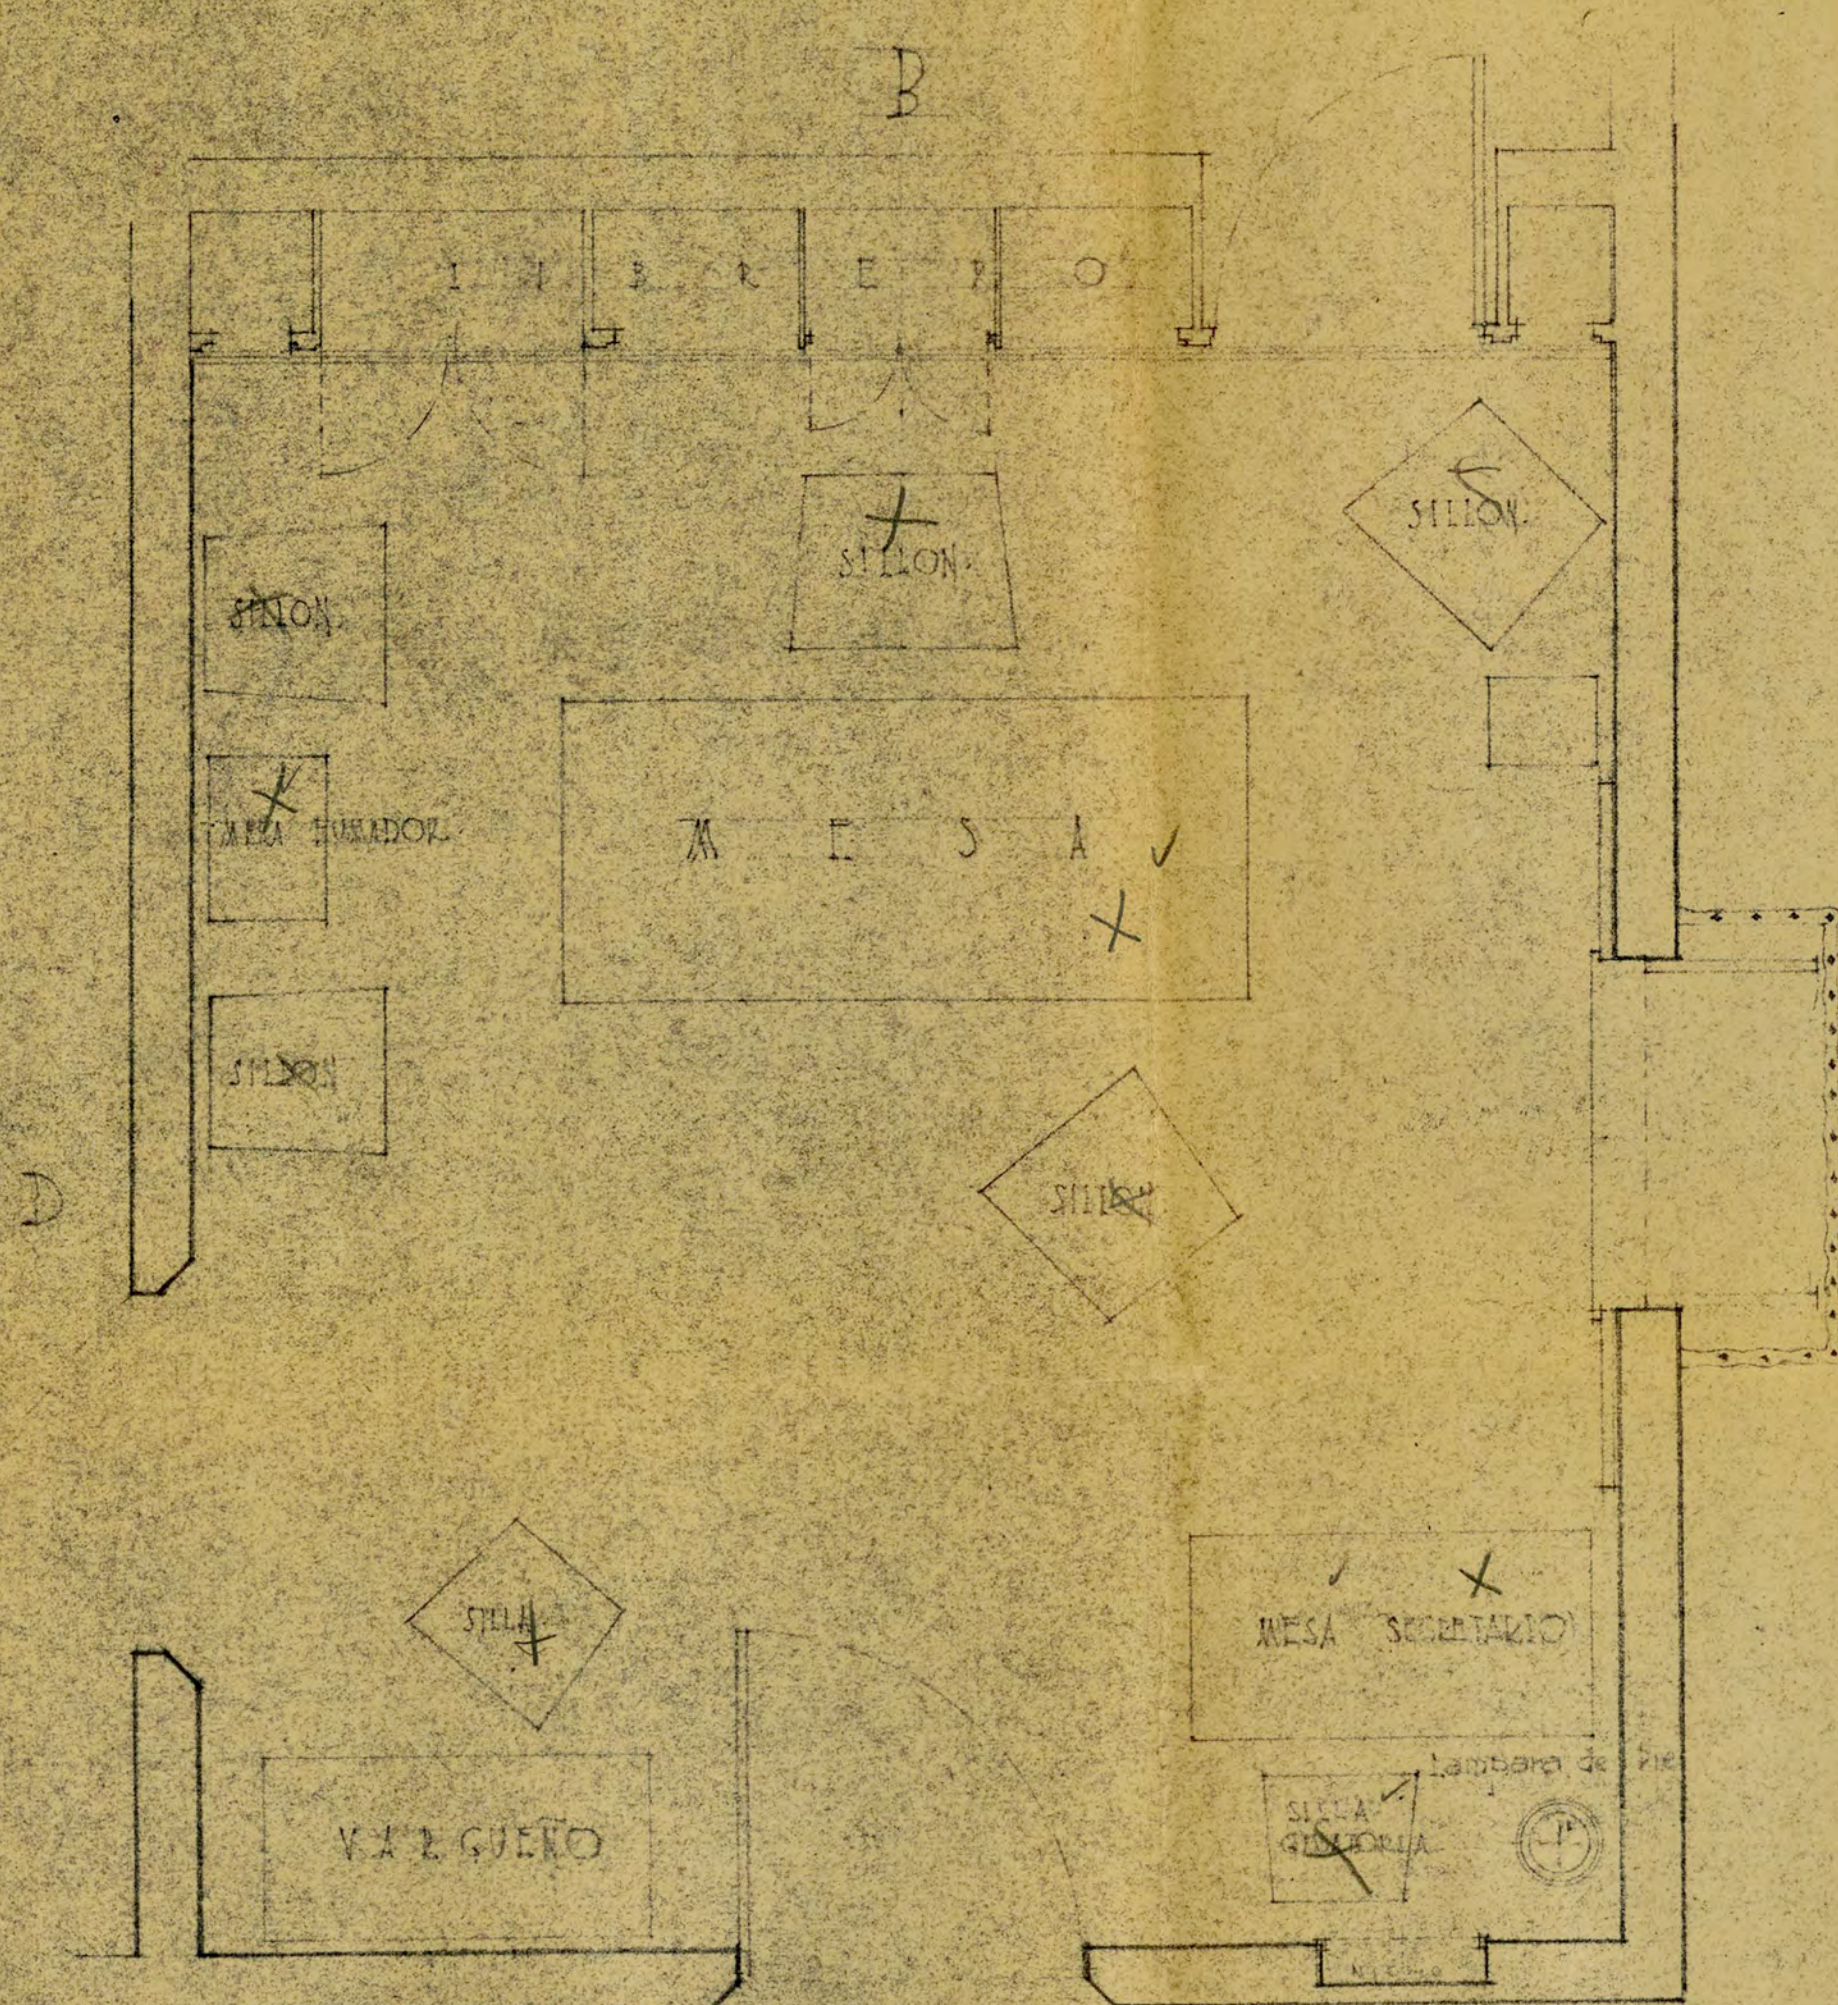

DETALLES INTERIORES, RESIDENCIA DE SR. GRAL. PELLAS CALLES.
BIBLIOTECA


FOMENTO Y URBANIZACION SA.
JUNIO de 1933

FOMENTO Y URBANIZACION S.A.
 15.
 OBRA: CASA DE HABITACION
 UBICACION: CUERNAVACA
 PROYECTANTE: Sr. Gral. P. E. Casas
 ESCALA: 1/50
 FECHA: 1925

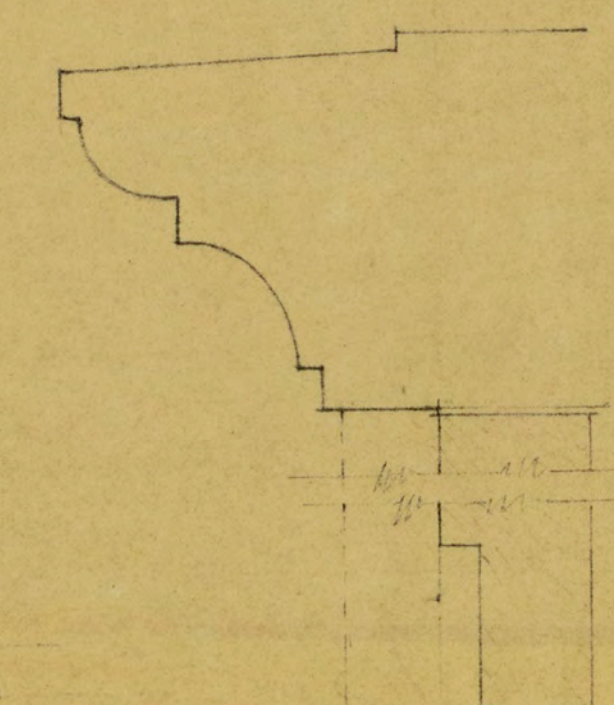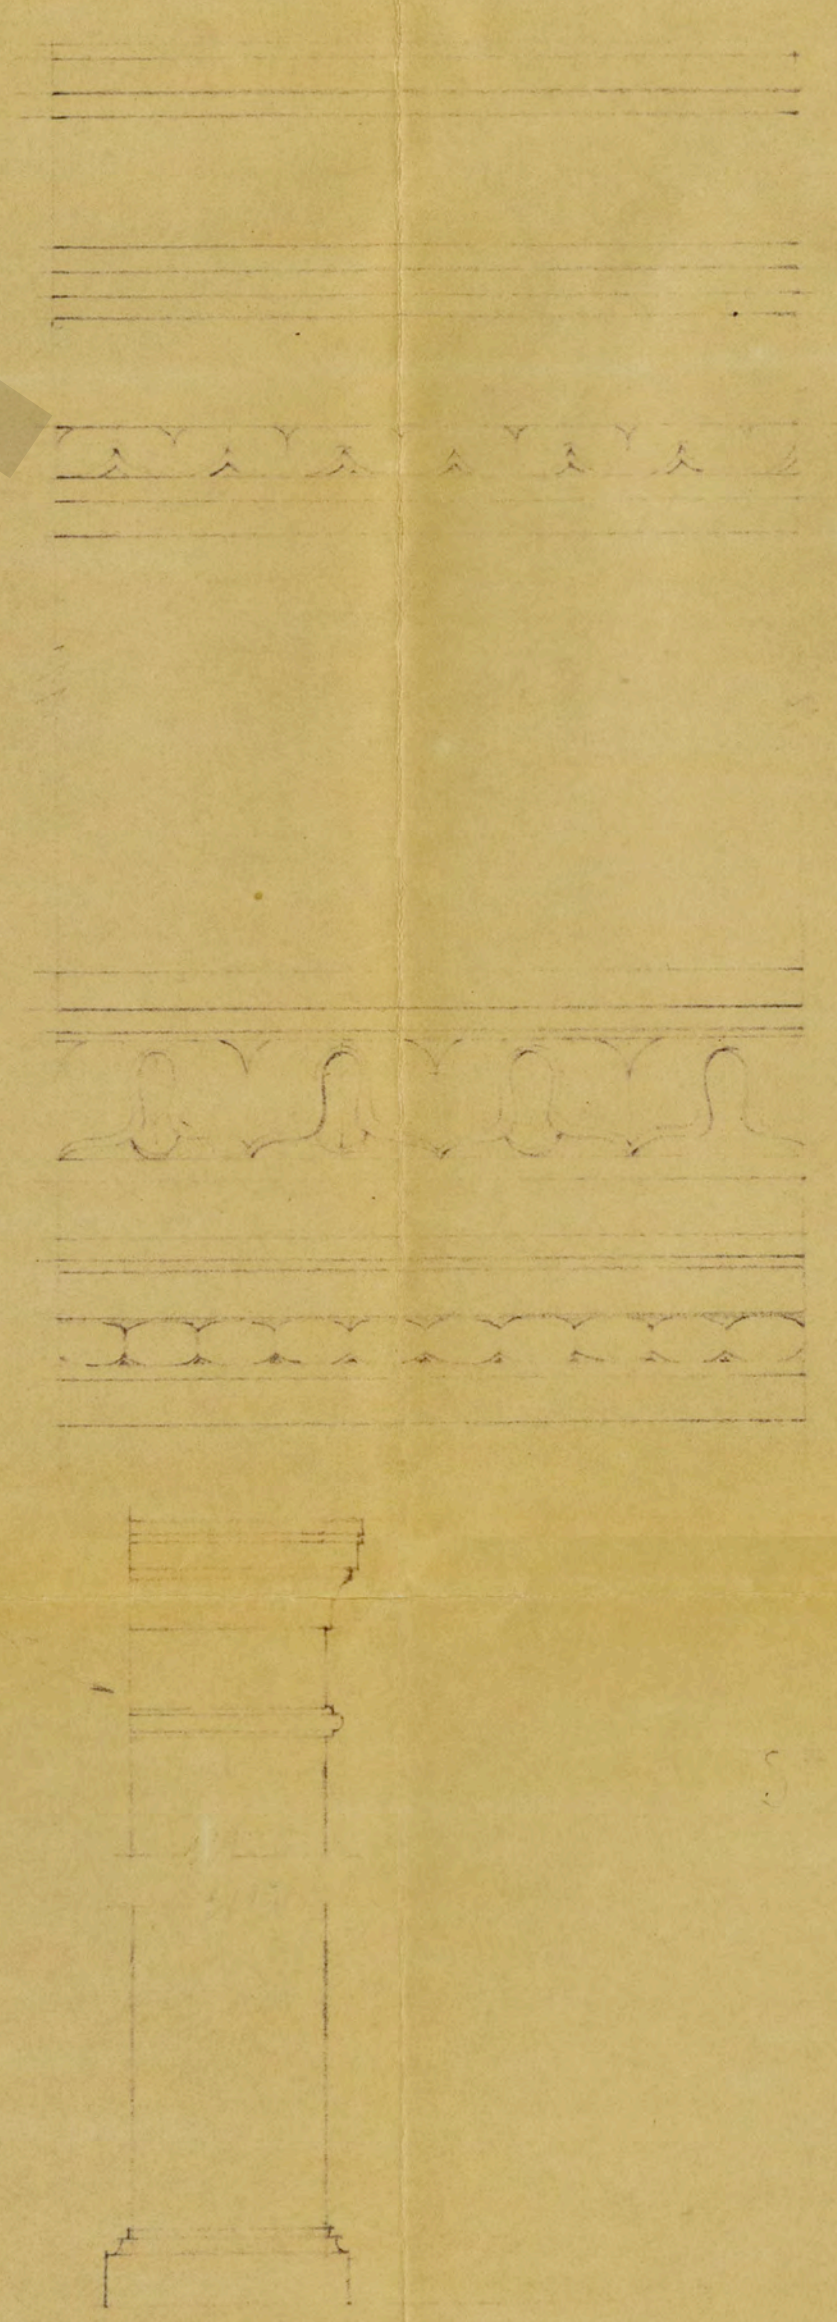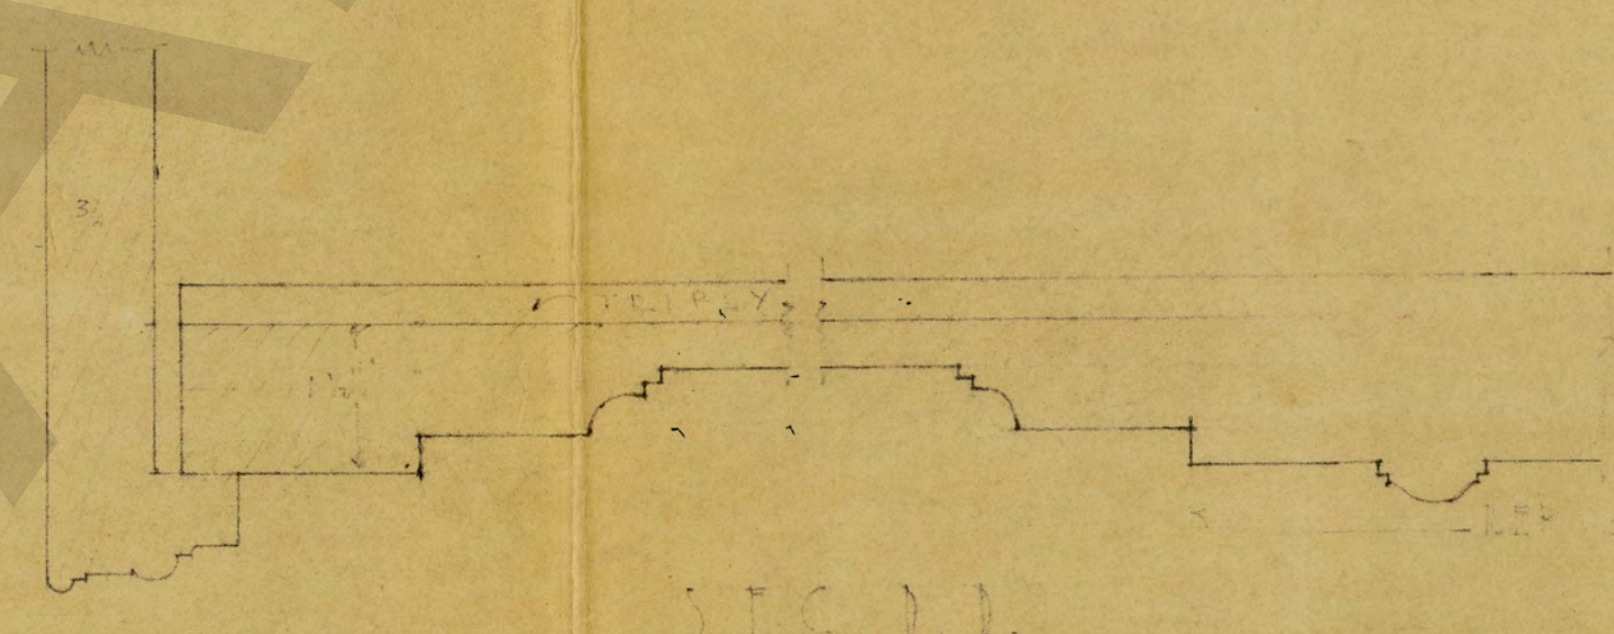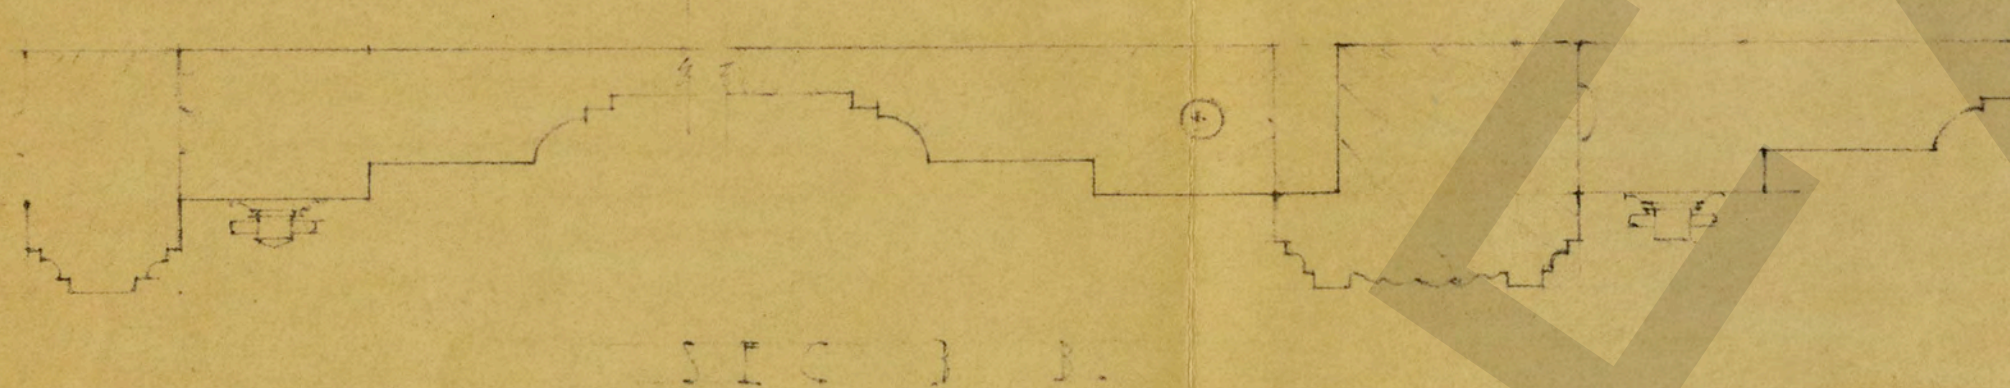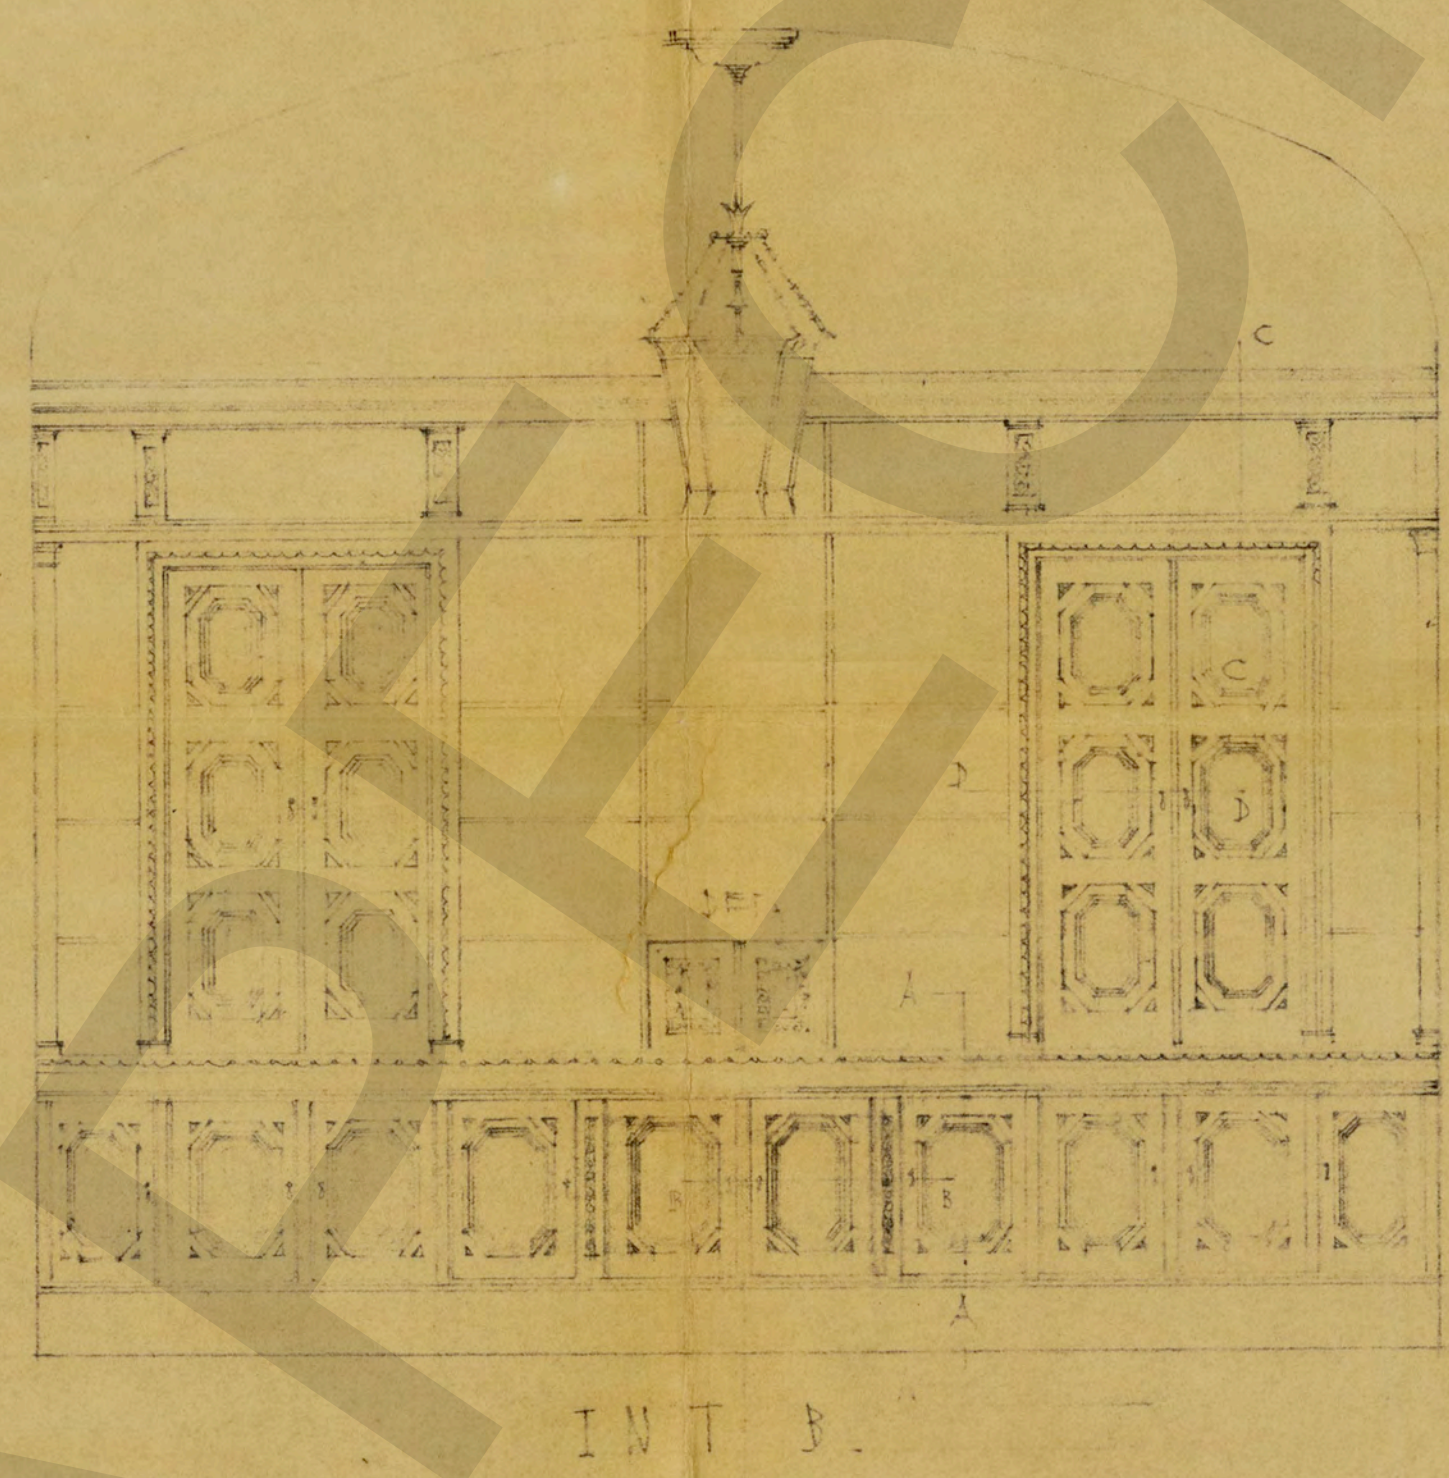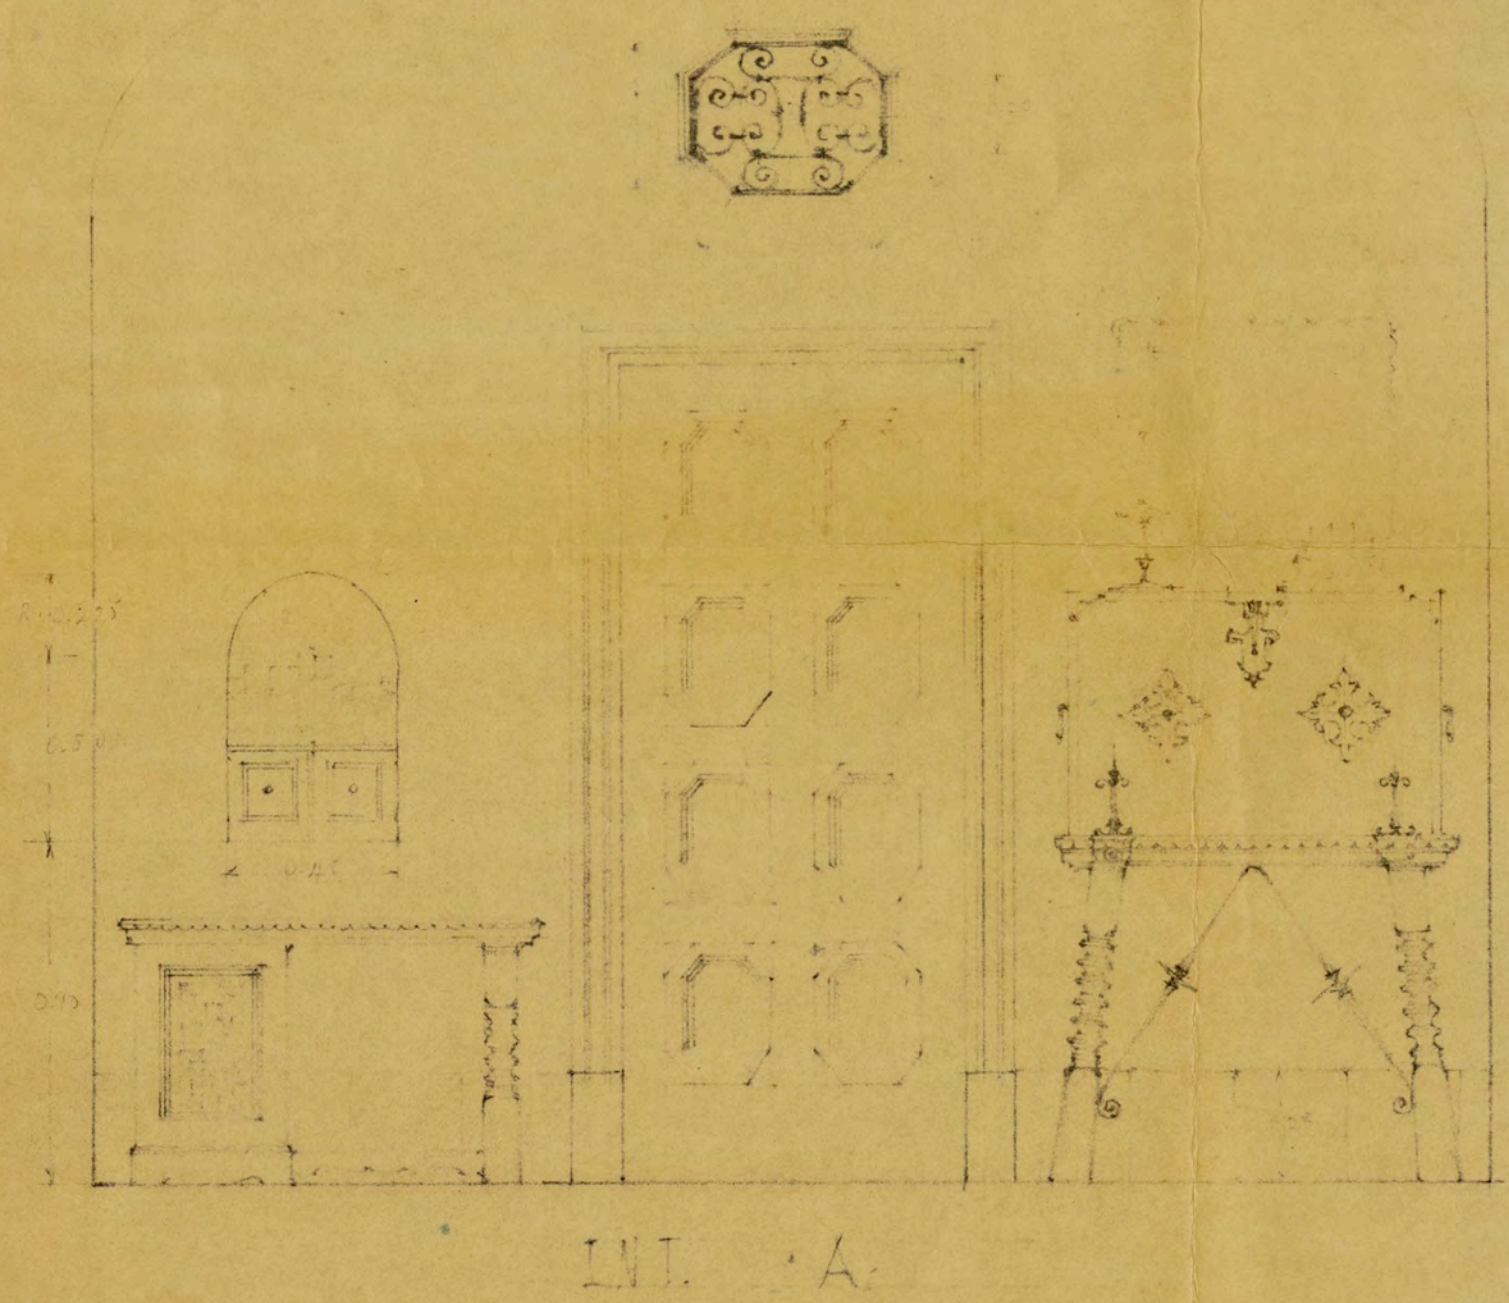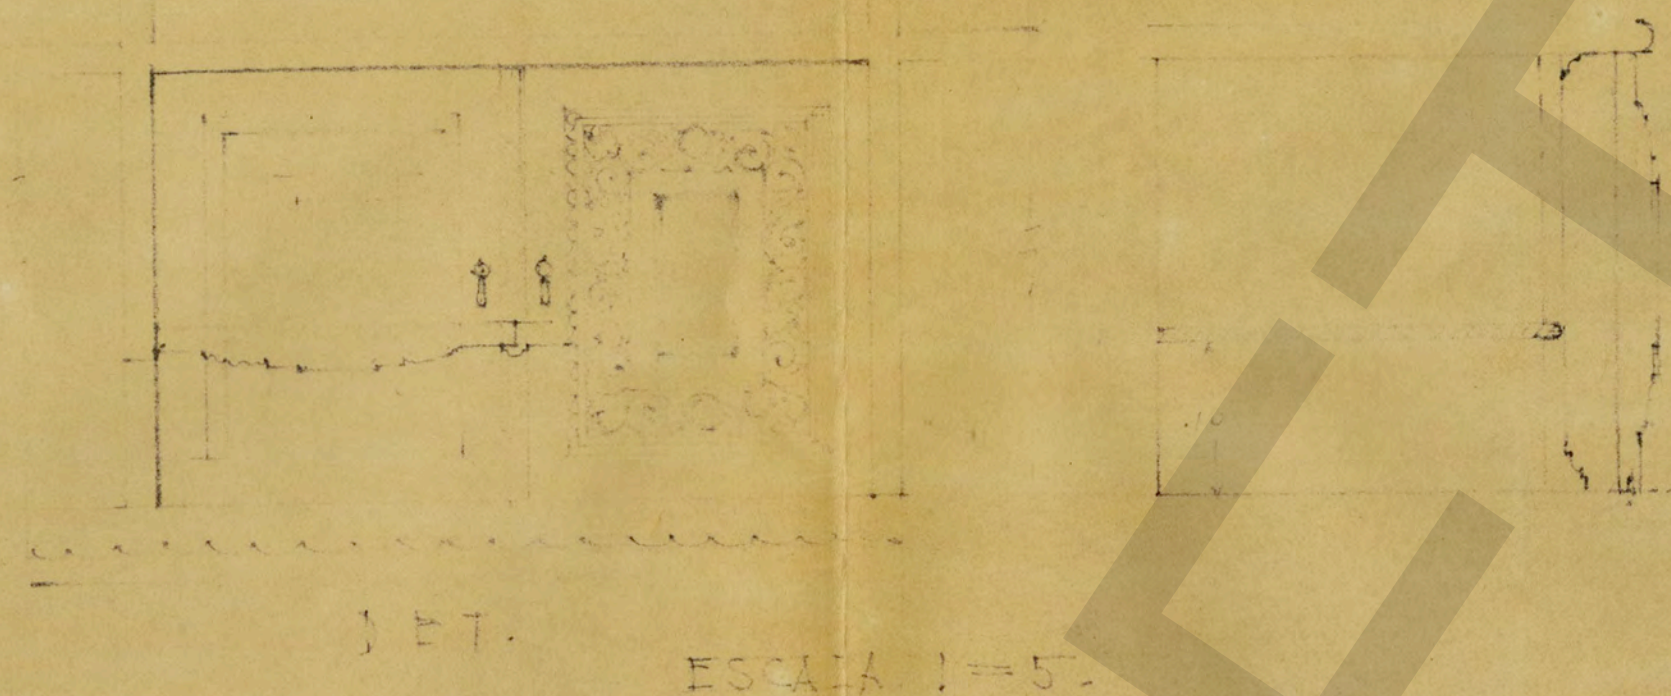


DETALLES INTERIORES DE RESIDENCIA DE
 SR. GRAL. PIUTARCO ELIAS CALLES. (BIBLIOTECA)

FOMENTO Y URBANIZACION S.A.

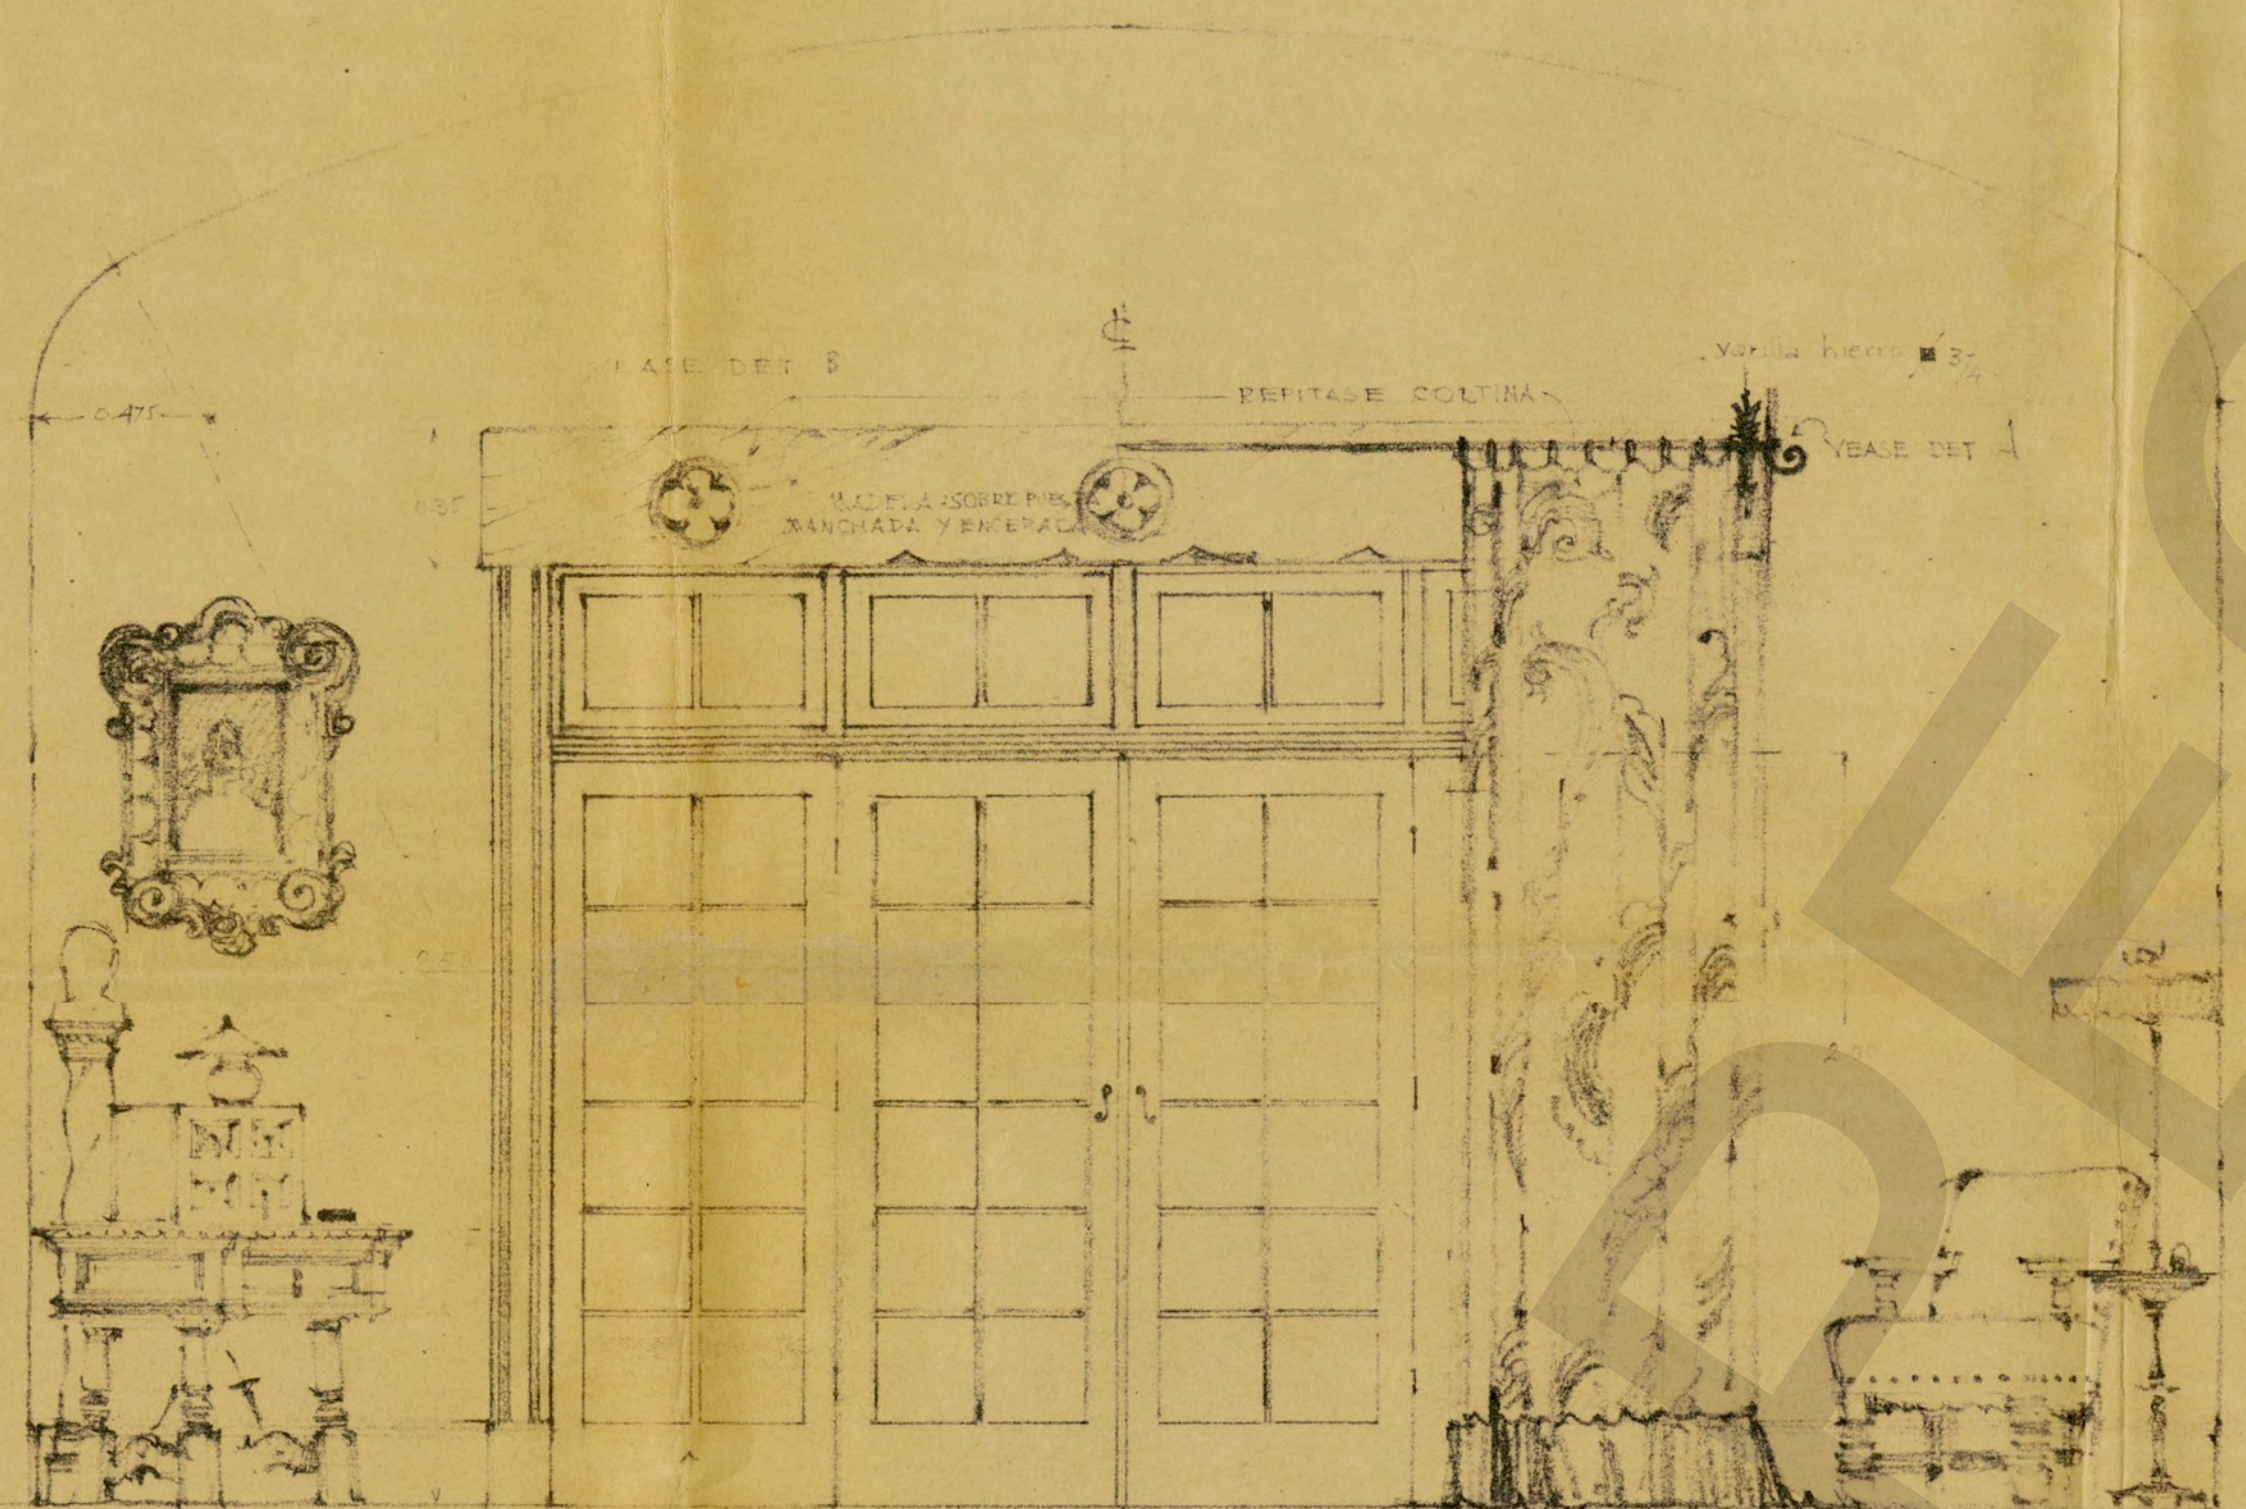

ELEVACION. A.

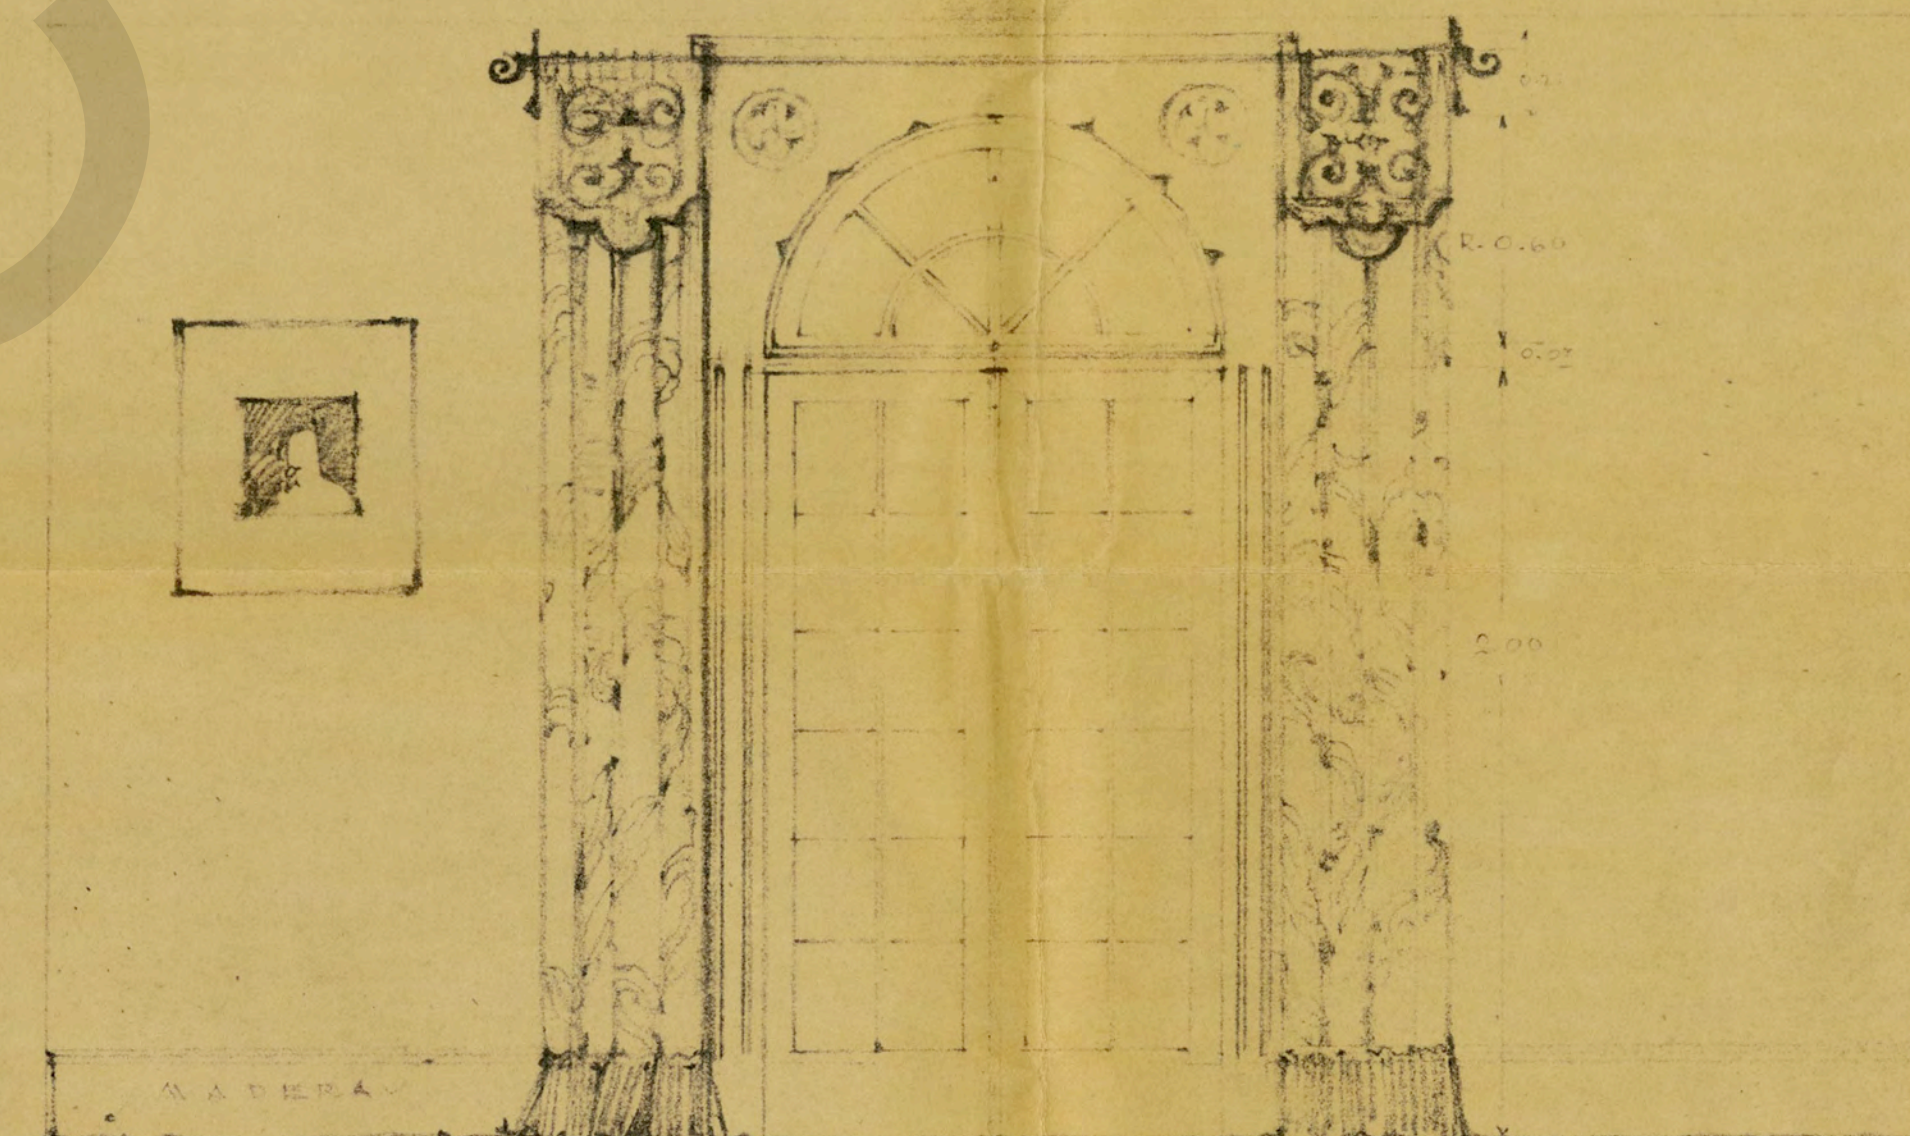


ELEVACION. D.

FIJO


LAZIO 16.025

DETALLES INTERIORES, RESIDENCIA DE SR
CRAL, P.E. CALLES. RECAMARA. ESCALA 1:05=1M

COORDINADO	FOMENTO Y URBANIZACION, S. A.	PLANO No
Nº	BALDERAS 50.	13ª
OBJETO:	- CASA DE HABITACION	
UBICACION:	- CHERNAVACA.	
PROPIETARIO	Sr. Gral. R. E. Calles	
- RECAMARA.		
PROYECTO	DIBUJO	L. G. A. H.
VER. A. P.	APROB.	
ESCALA 1:0.05 = 1 M.	MEX. JUN.	1913

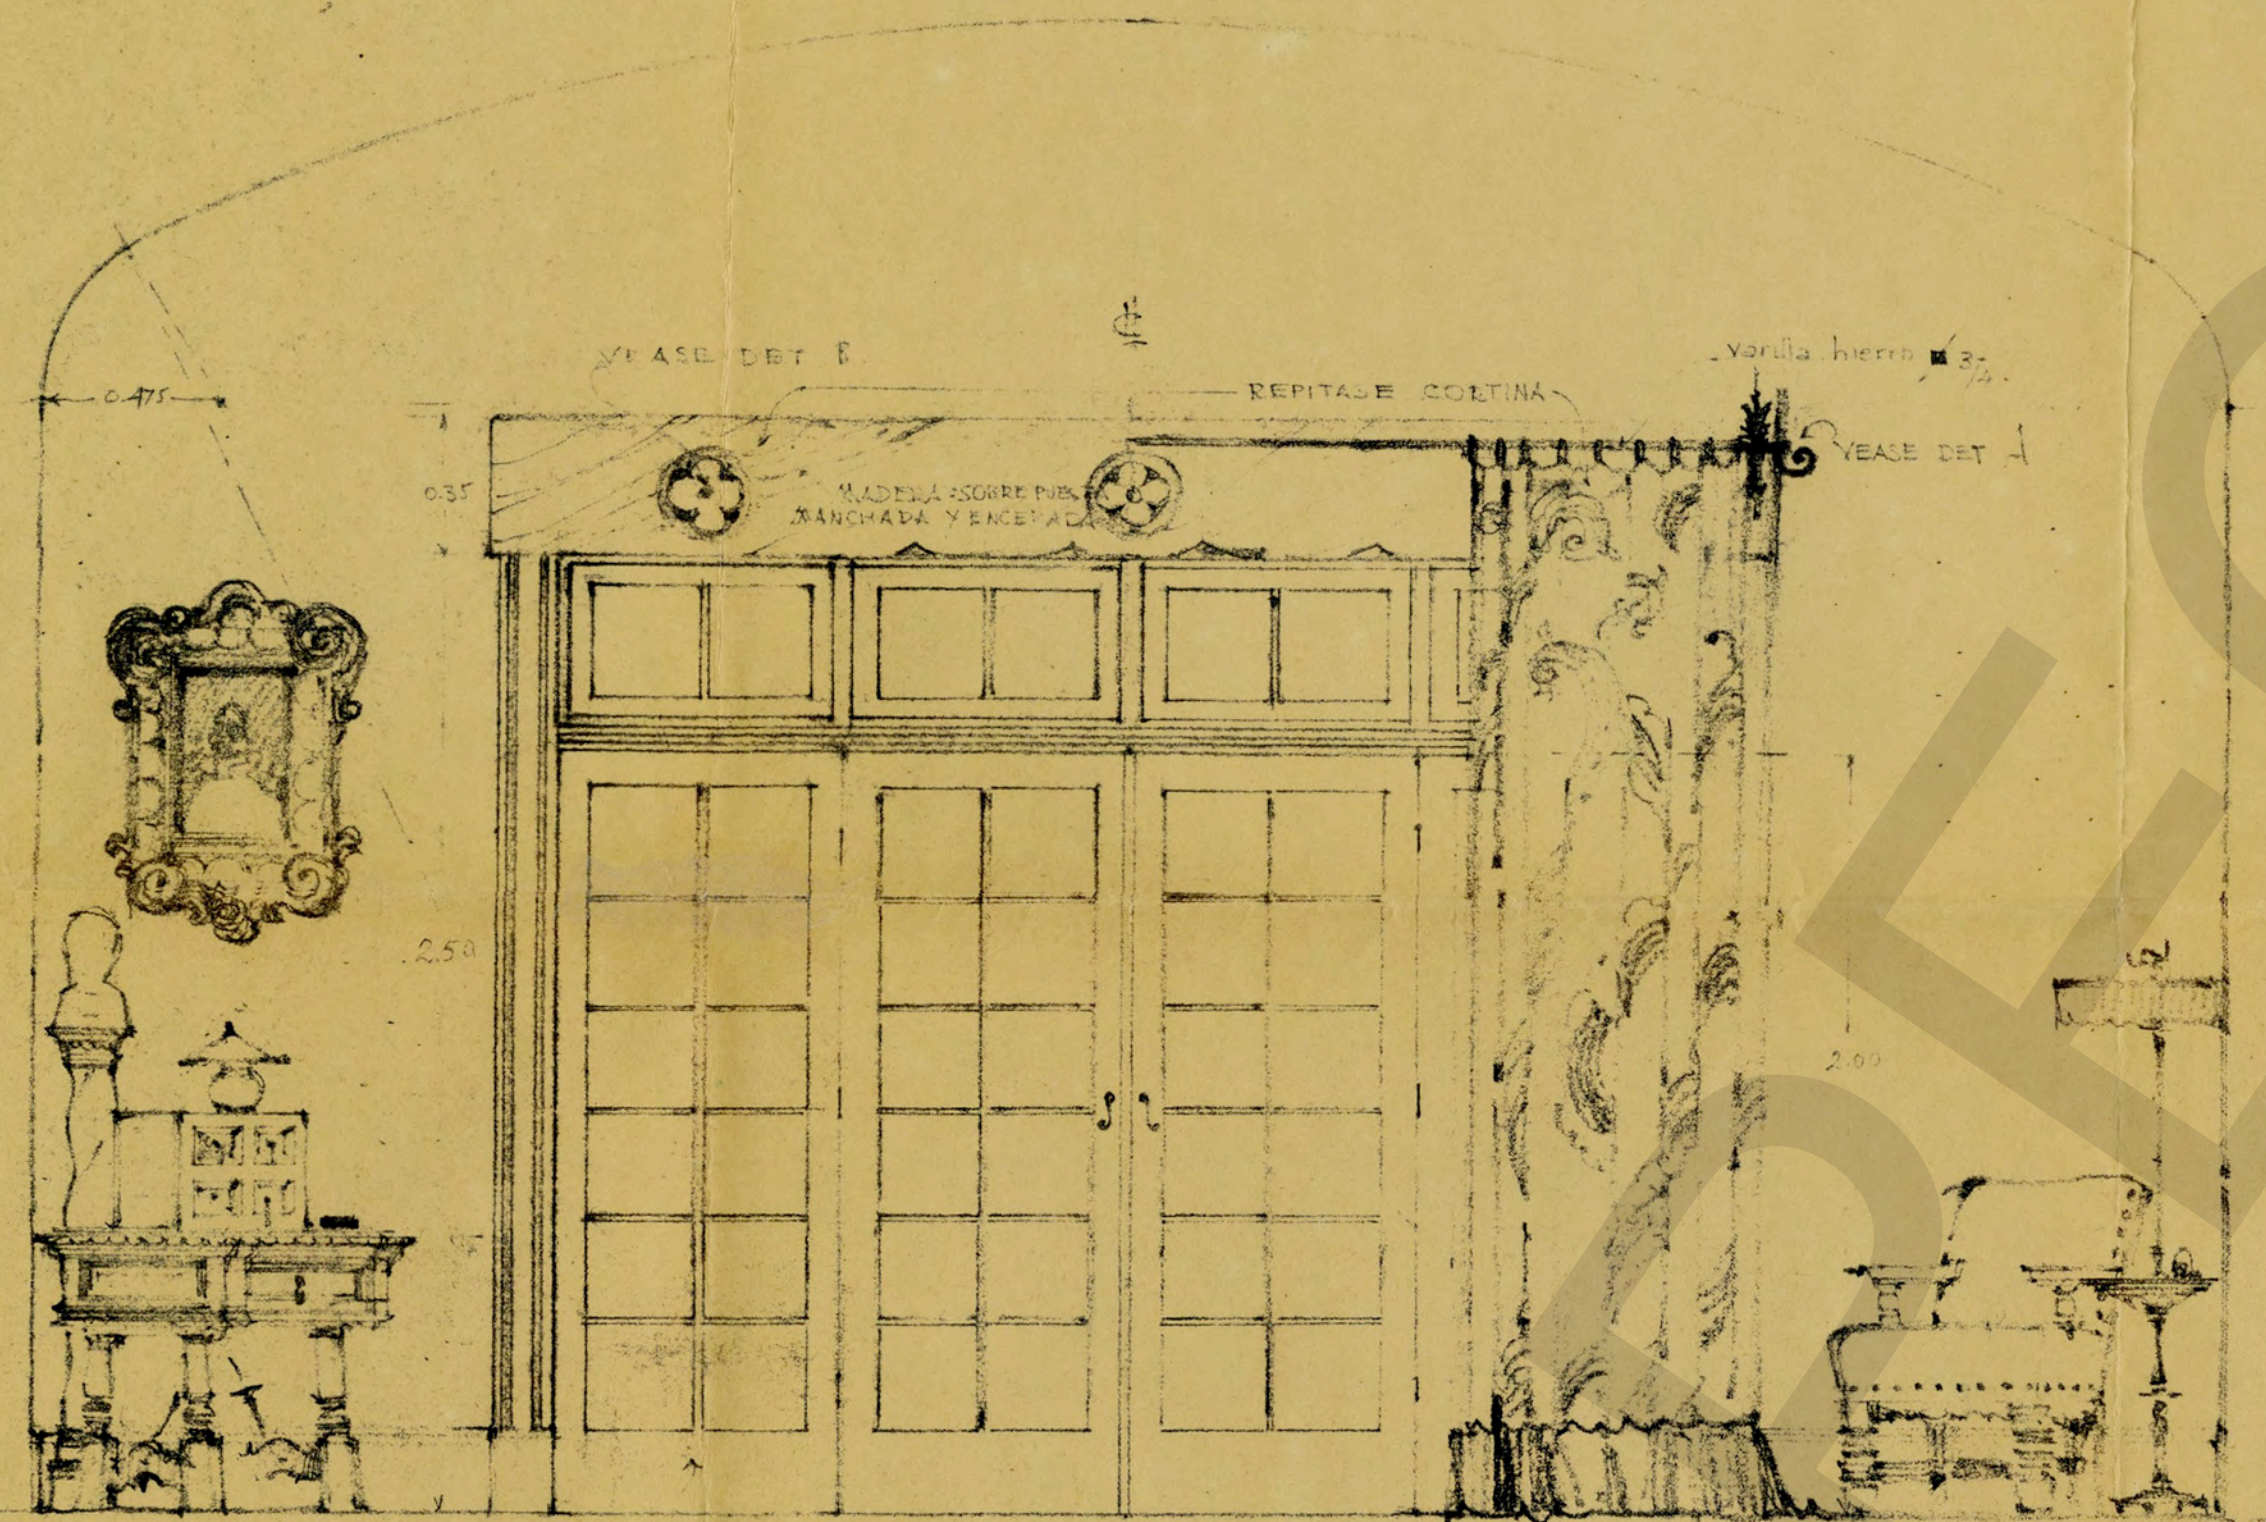

ELEVACION. A.

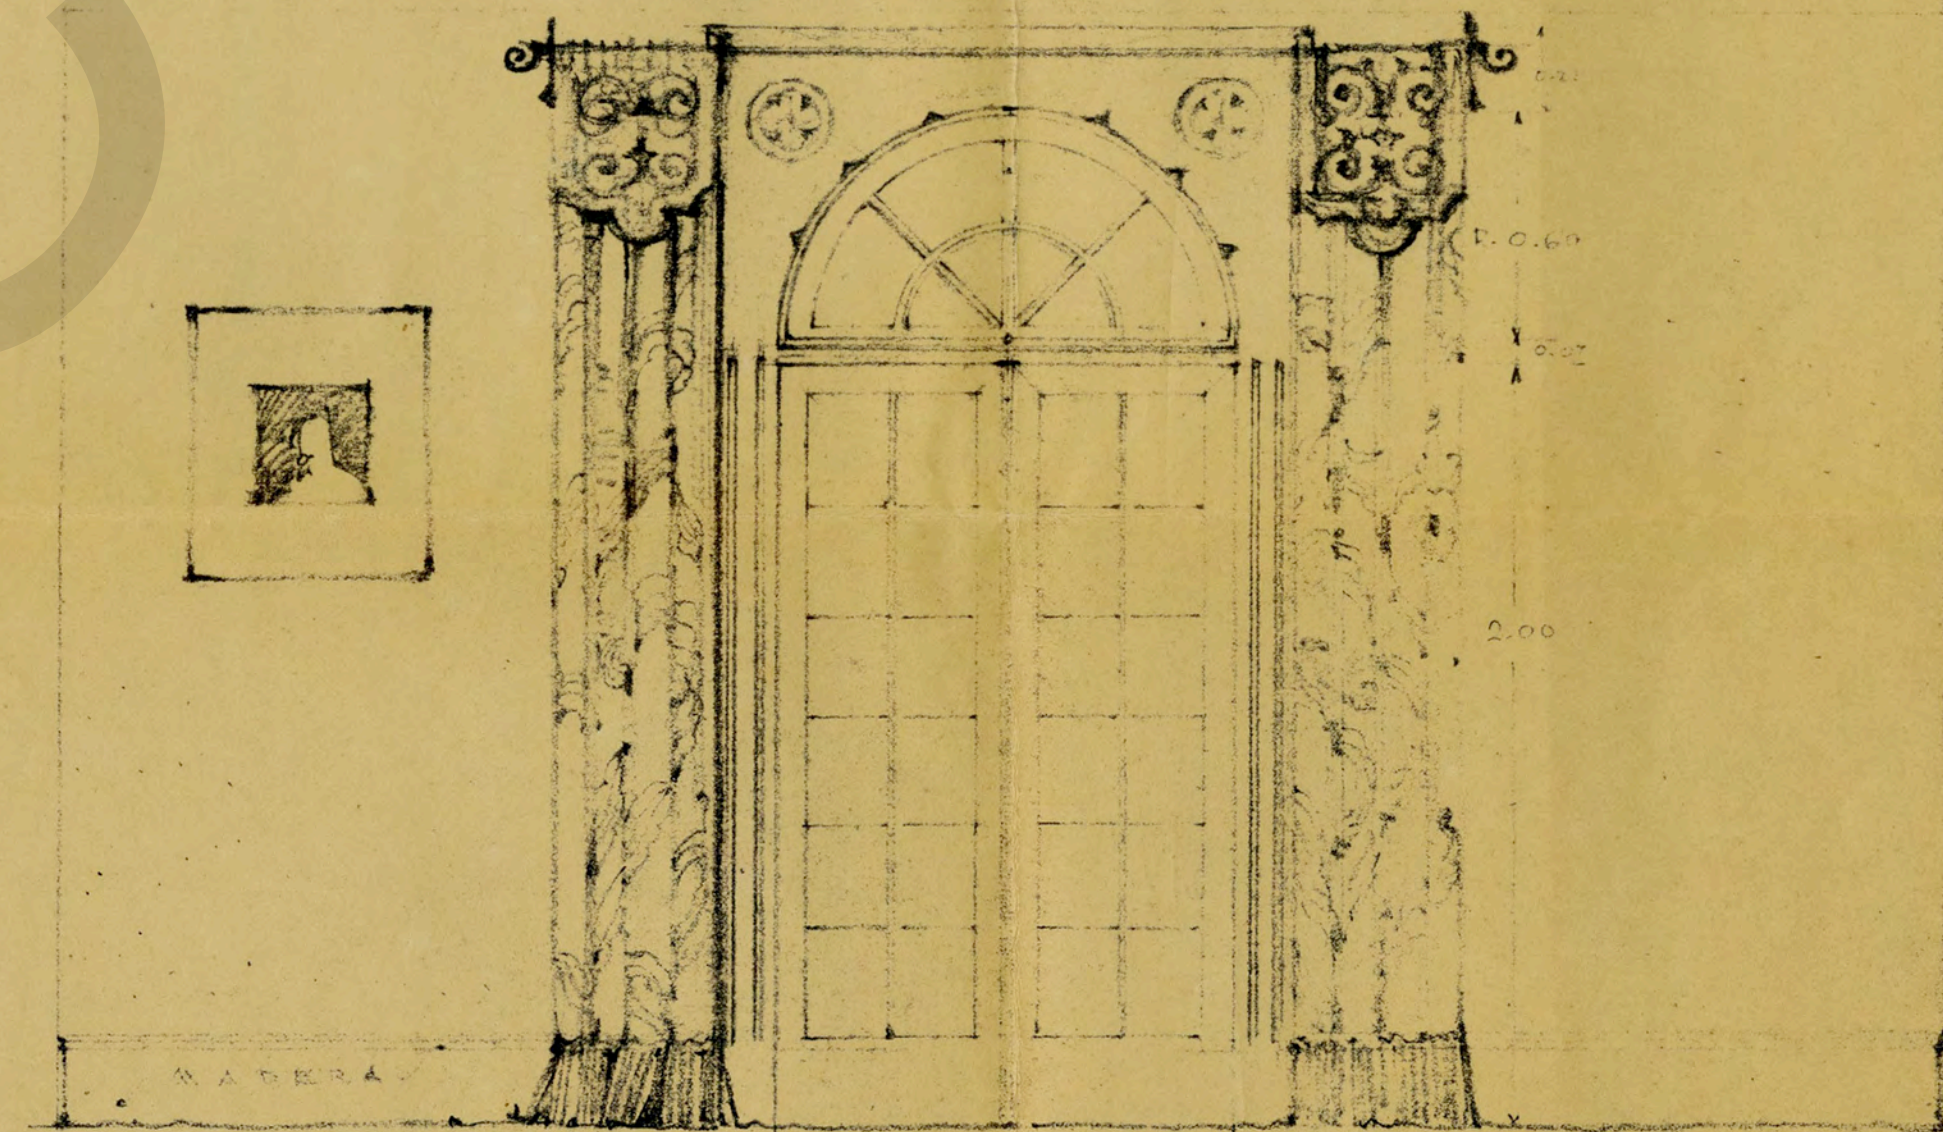

ELEVACION. D.

DETALLES INTERIORES, RESIDENCIA DE SR
CRAL, P.E. CALLES. — RECAMARA. ESCALA 1:05 = 1 M.

CONTRATO	FOMENTO Y URBANIZACION, S. A.	PLANO No
NUM.	BALDERAS 58.	13.
OBJETO	CASA DE HABITACION	
UBICACION	CHERNAVACA.	
PROPIETARIO	Sr. Gral. B. E. Calles	
RECAMARA.		
PROYECTO	DIBUJO L. Q. ALI.	
ELABORADO	A. P.	APROBADO.
A 1:05 = 1 M. MEX JUN - DE 1925		