

ARCHIVO FERNANDO TORREBLANCA
FONDO PLUTARCO ELÍAS CALLES

CONSTANCIA DE RETIRO DE DOCUMENTOS

HEMEROTECA () MAPOTECA () PLANOTECA (X) MUSEO ()

BIBLIOTECA ()

FONDO: 12

SERIE: 011100

GAVETA:

EXPEDIENTE: 79

LEGAJO: 1

INVENTARIO: 1525

NOMBRE DEL EXPEDIENTE: CASA DE SIERRA NEVADA. PLANOS

NÚMERO DE FOJAS: 3

FORMATO: 1. 53 cm x 46.6 cm
2. 64.7 cm x 32 cm
3. 69 cm x 52 cm

LUGAR: [México, D.F.]

FECHA: S / F

PLANERO: 1


CAJÓN:

FÓLDER:


DESCRIPCIÓN:

1. Proyecto para cuatro casas en la calle de Sierra Nevada, propiedad del señor Rodolfo Elías Calles. Plantas de detalles.
2. Proyecto que hace el arquitecto Enrique del Moral para cuatro casas en la calle de Sierra Nevada. Fachadas principal y lateral.
3. Proyecto que hace el arquitecto Enrique del Moral para cuatro casas en la calle de Sierra Nevada.


proyecto para 4 casas en la
calle de sierra Nevada.
prop. del sr. Rodolfo e. Calles.
plantas de detalle -- esc: 1:50

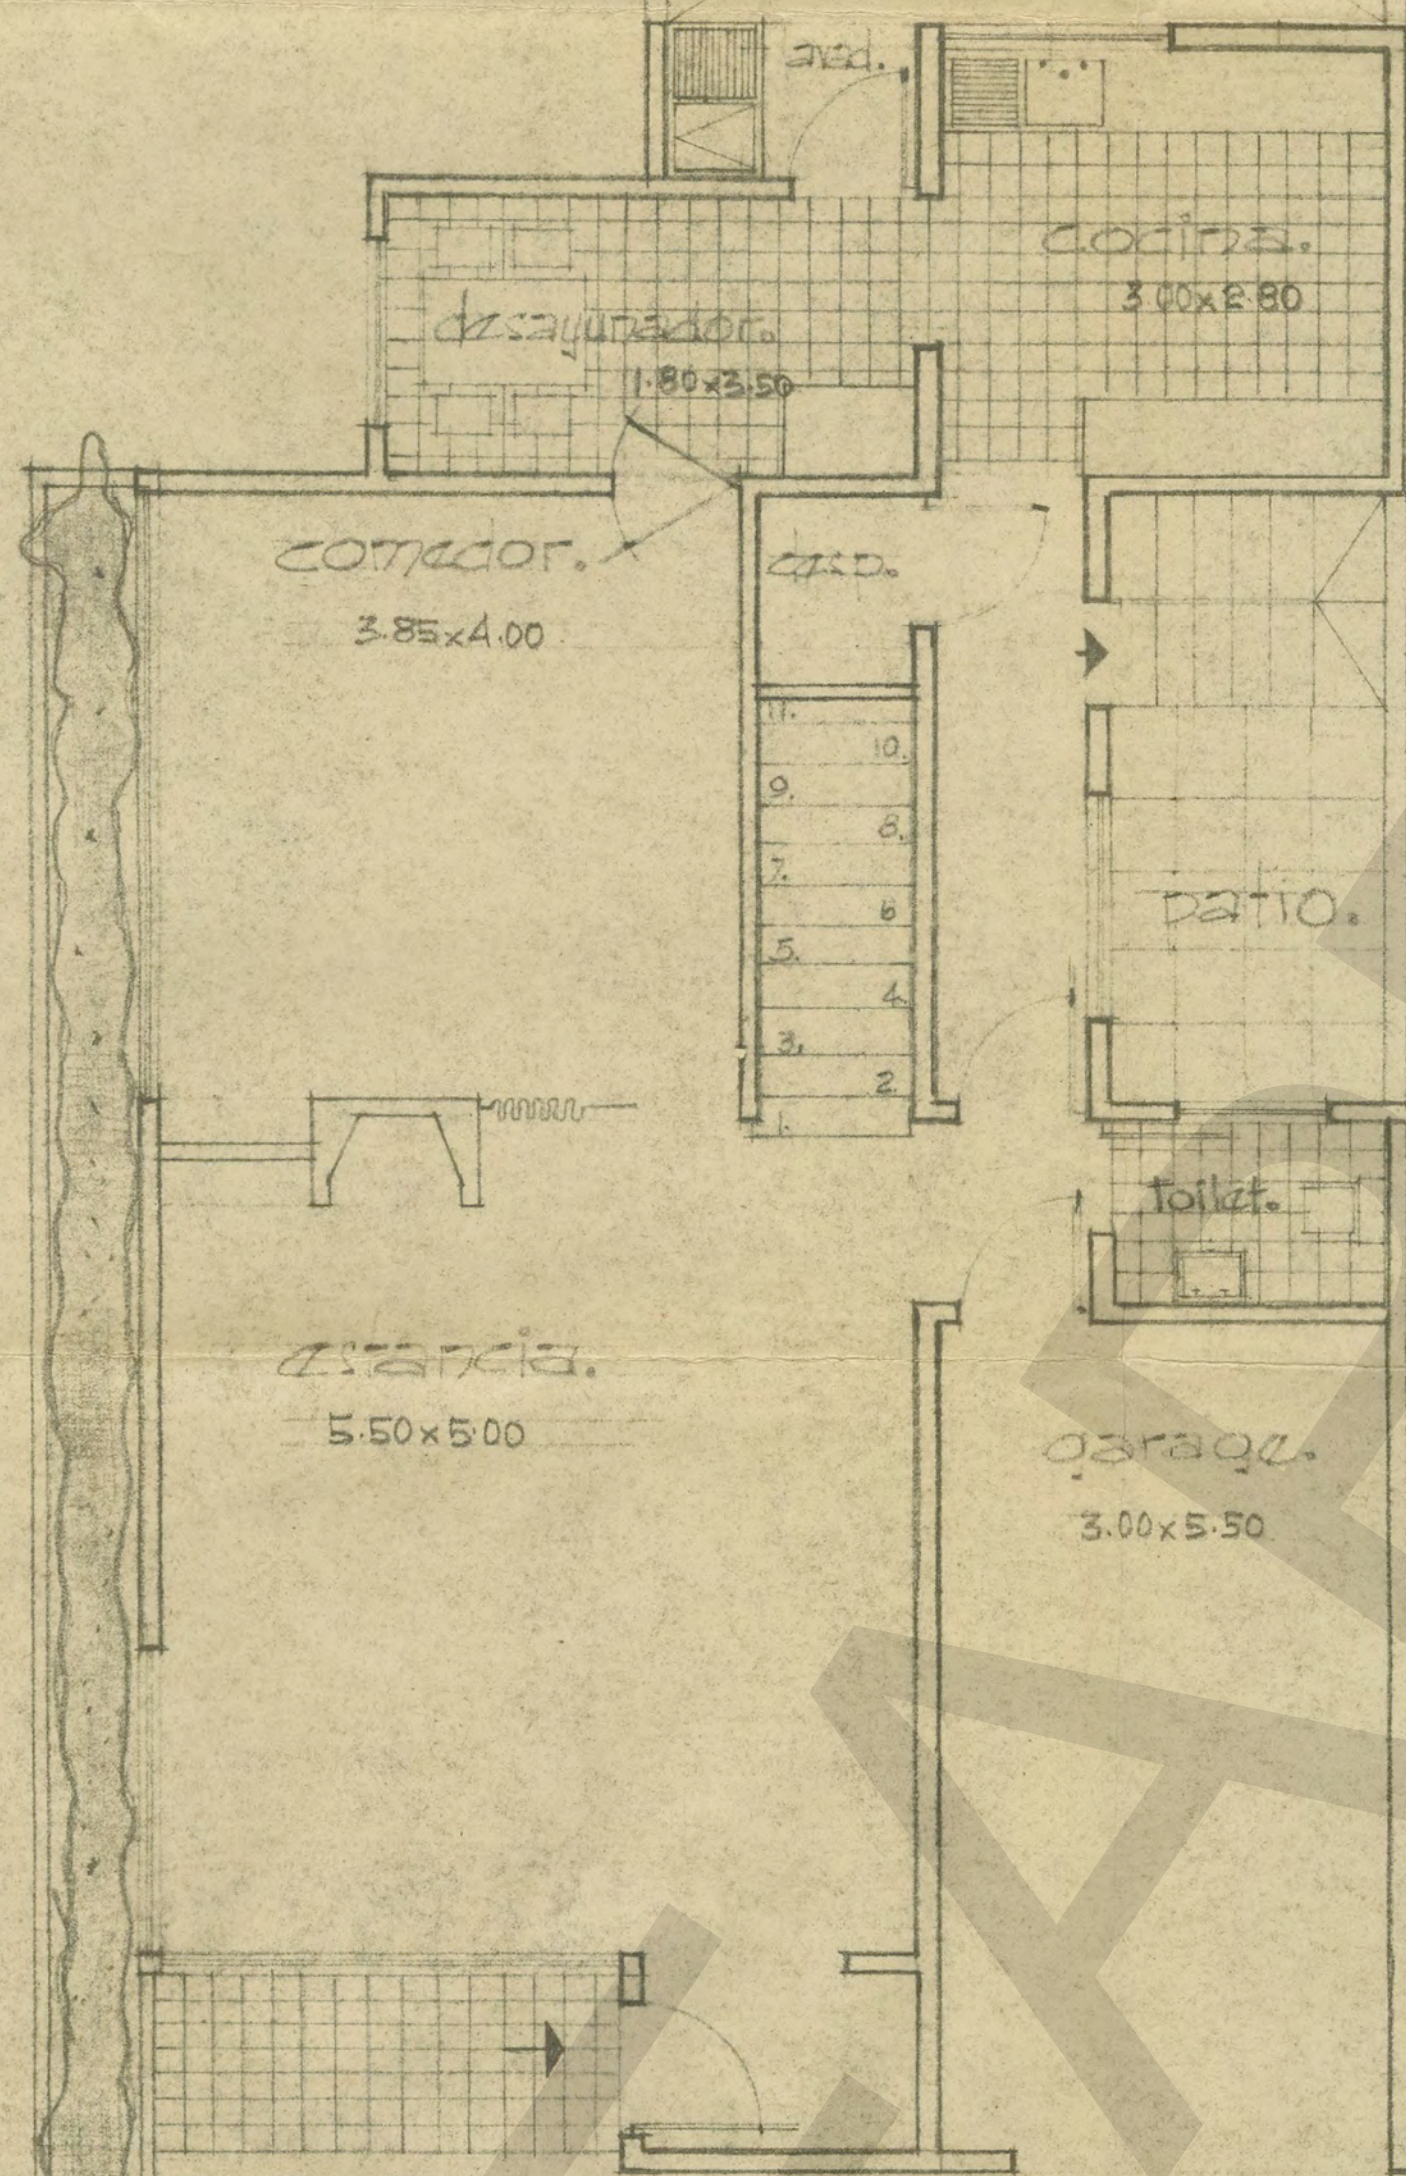

planta baja

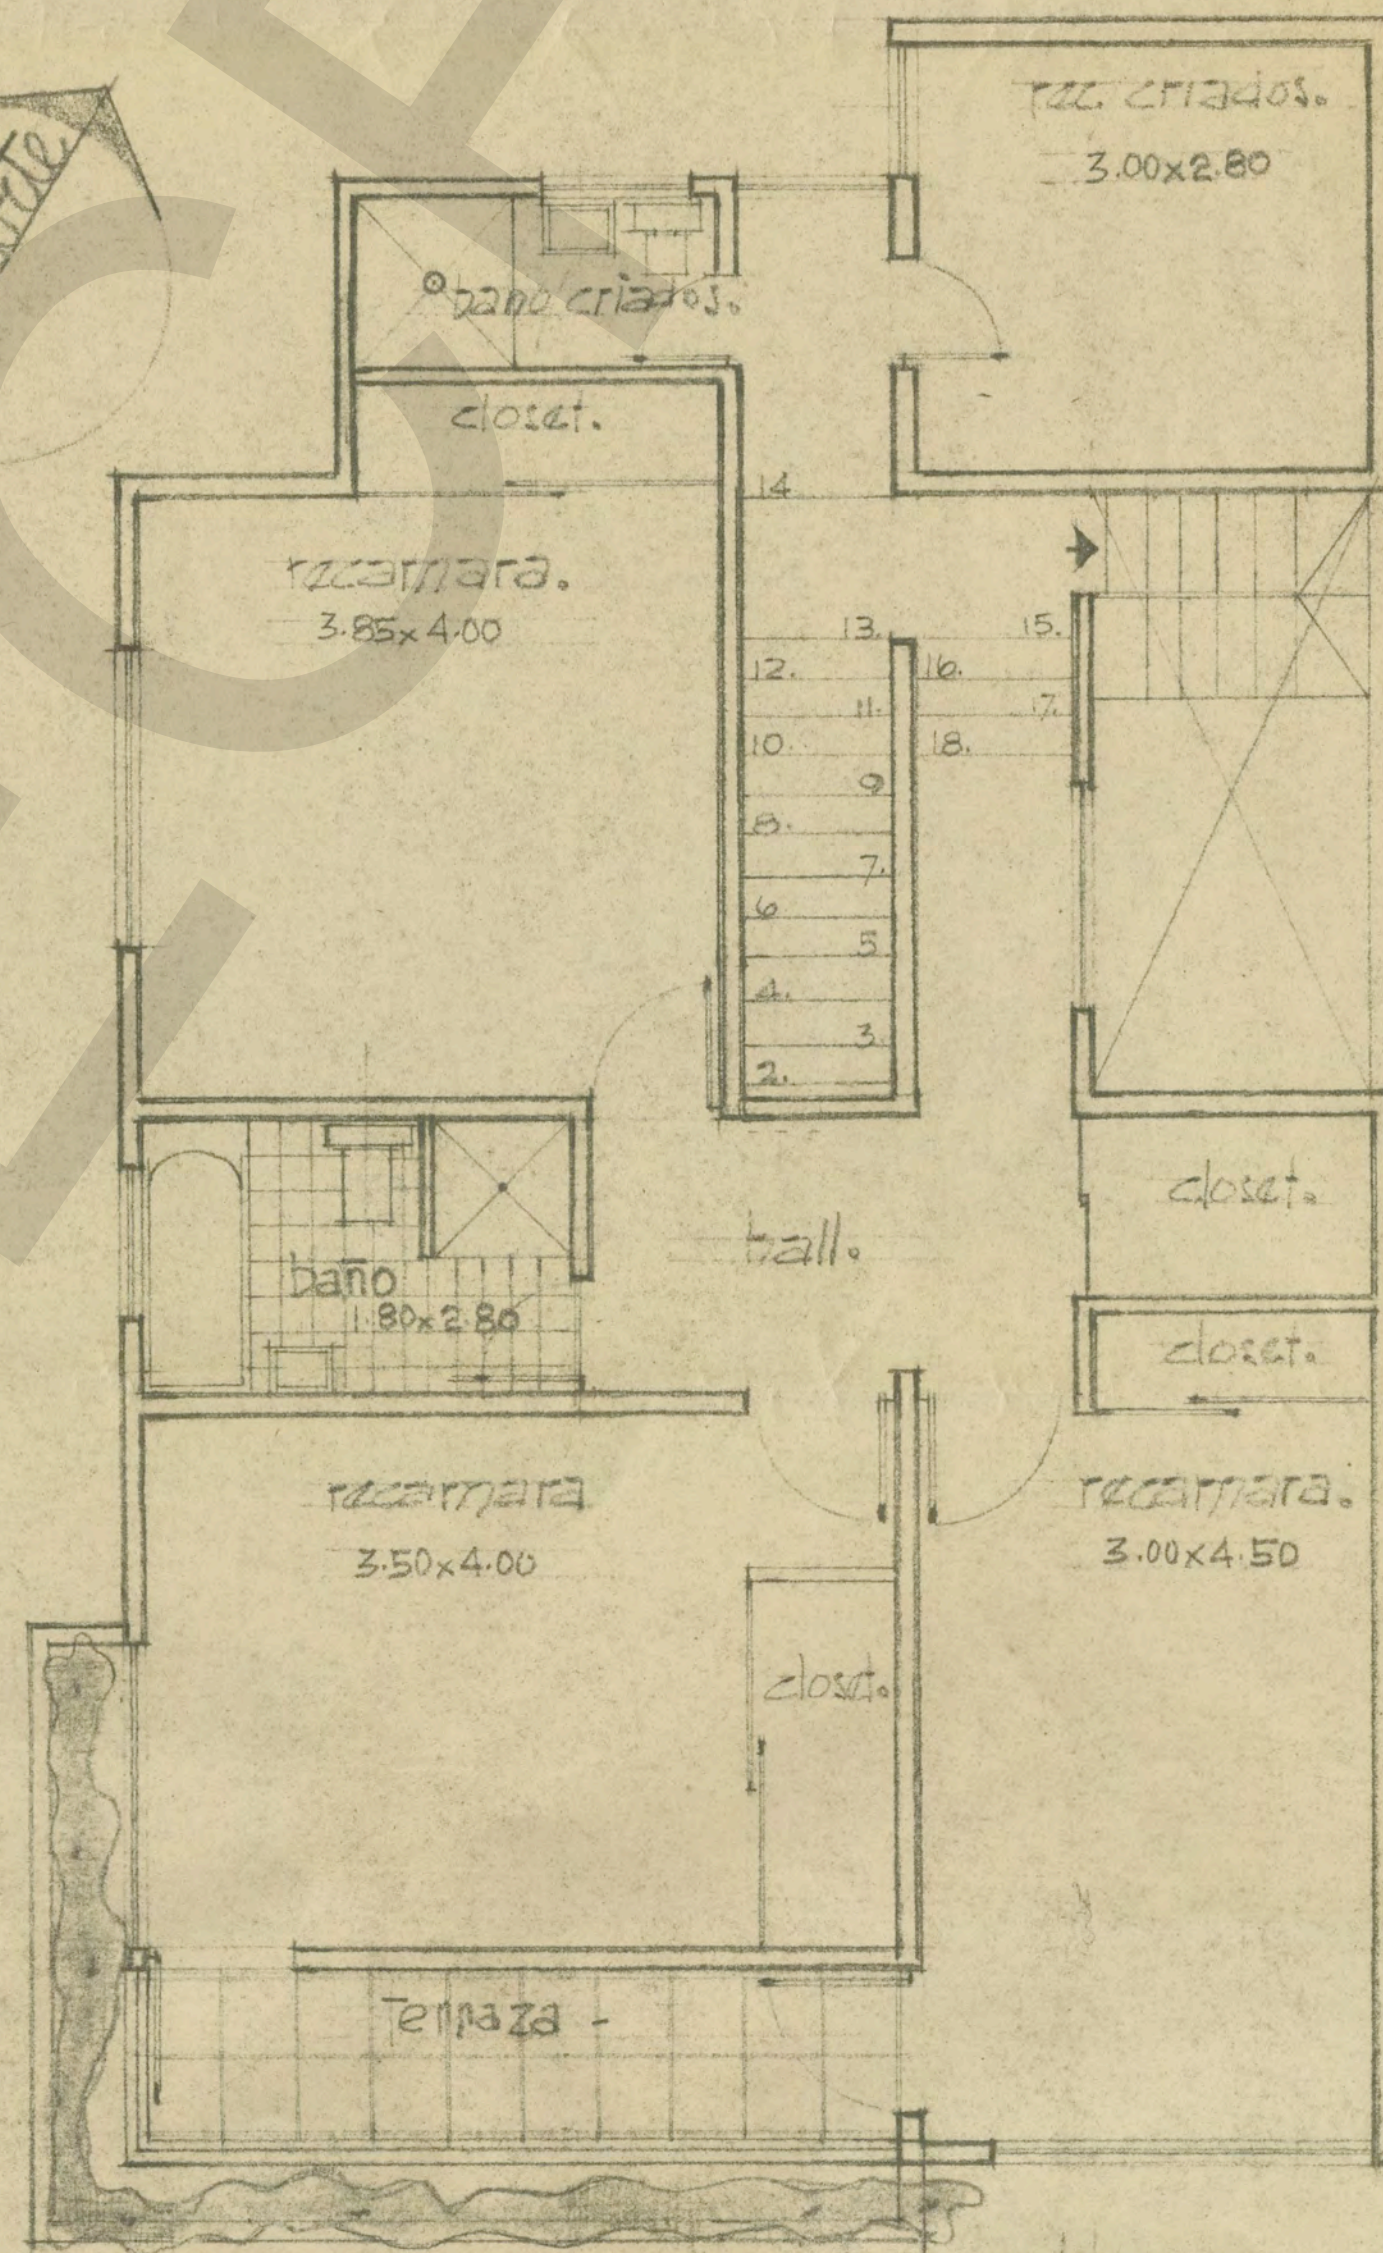


planta alta

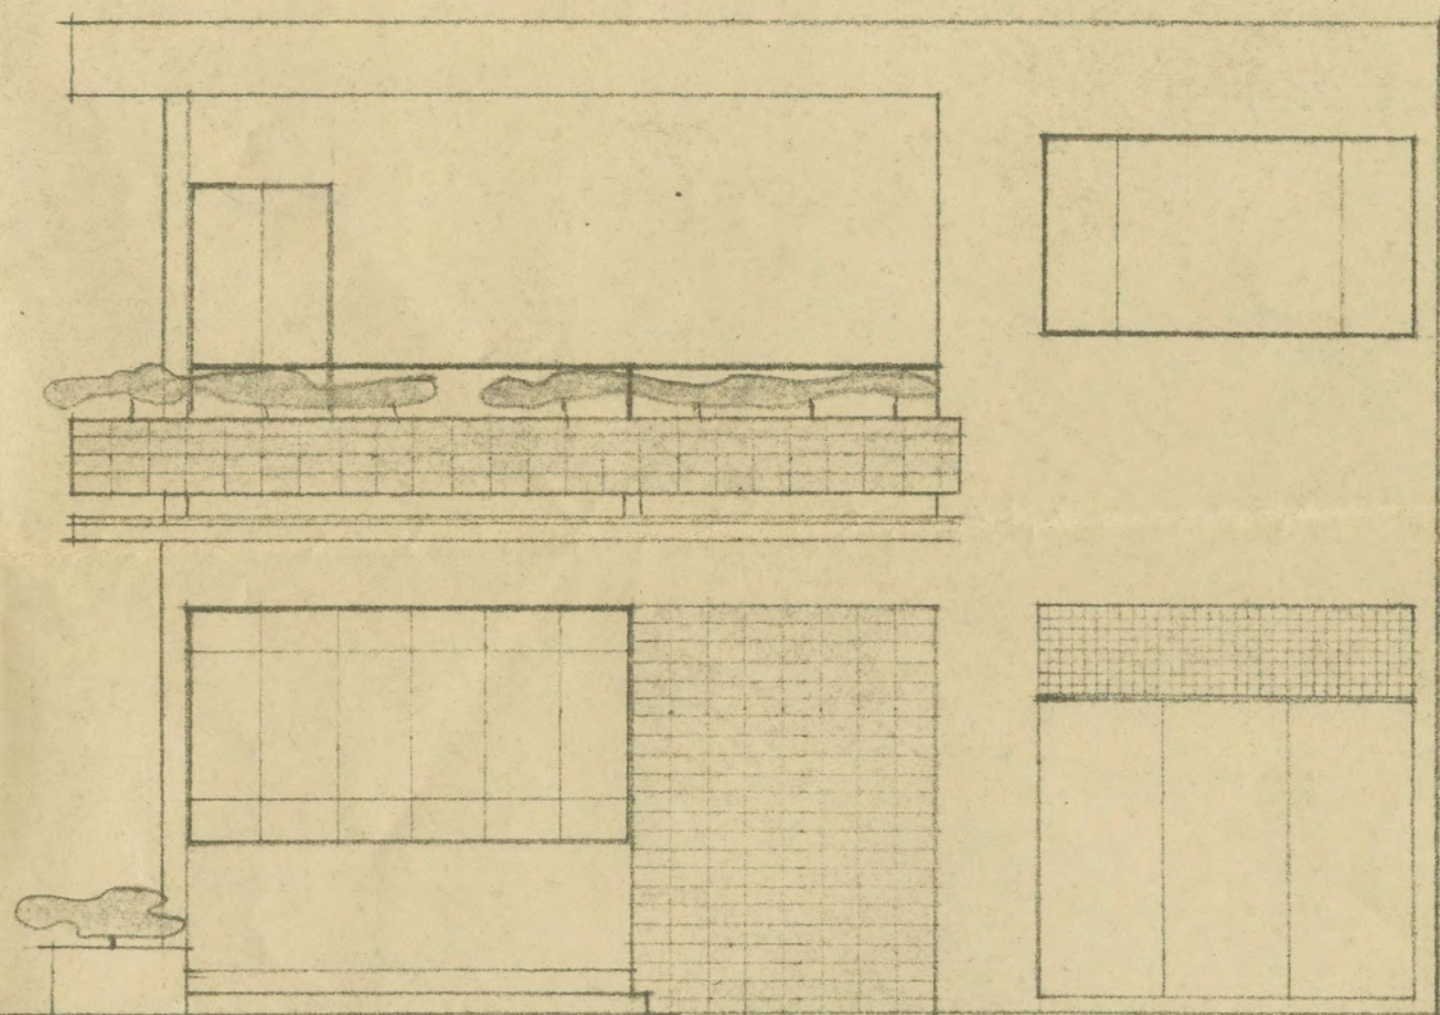


• fachada principal •

proyecto para 4 casas en la
calle de sierra nevada • •
prop. del sr. Rodolfo e. Calles •

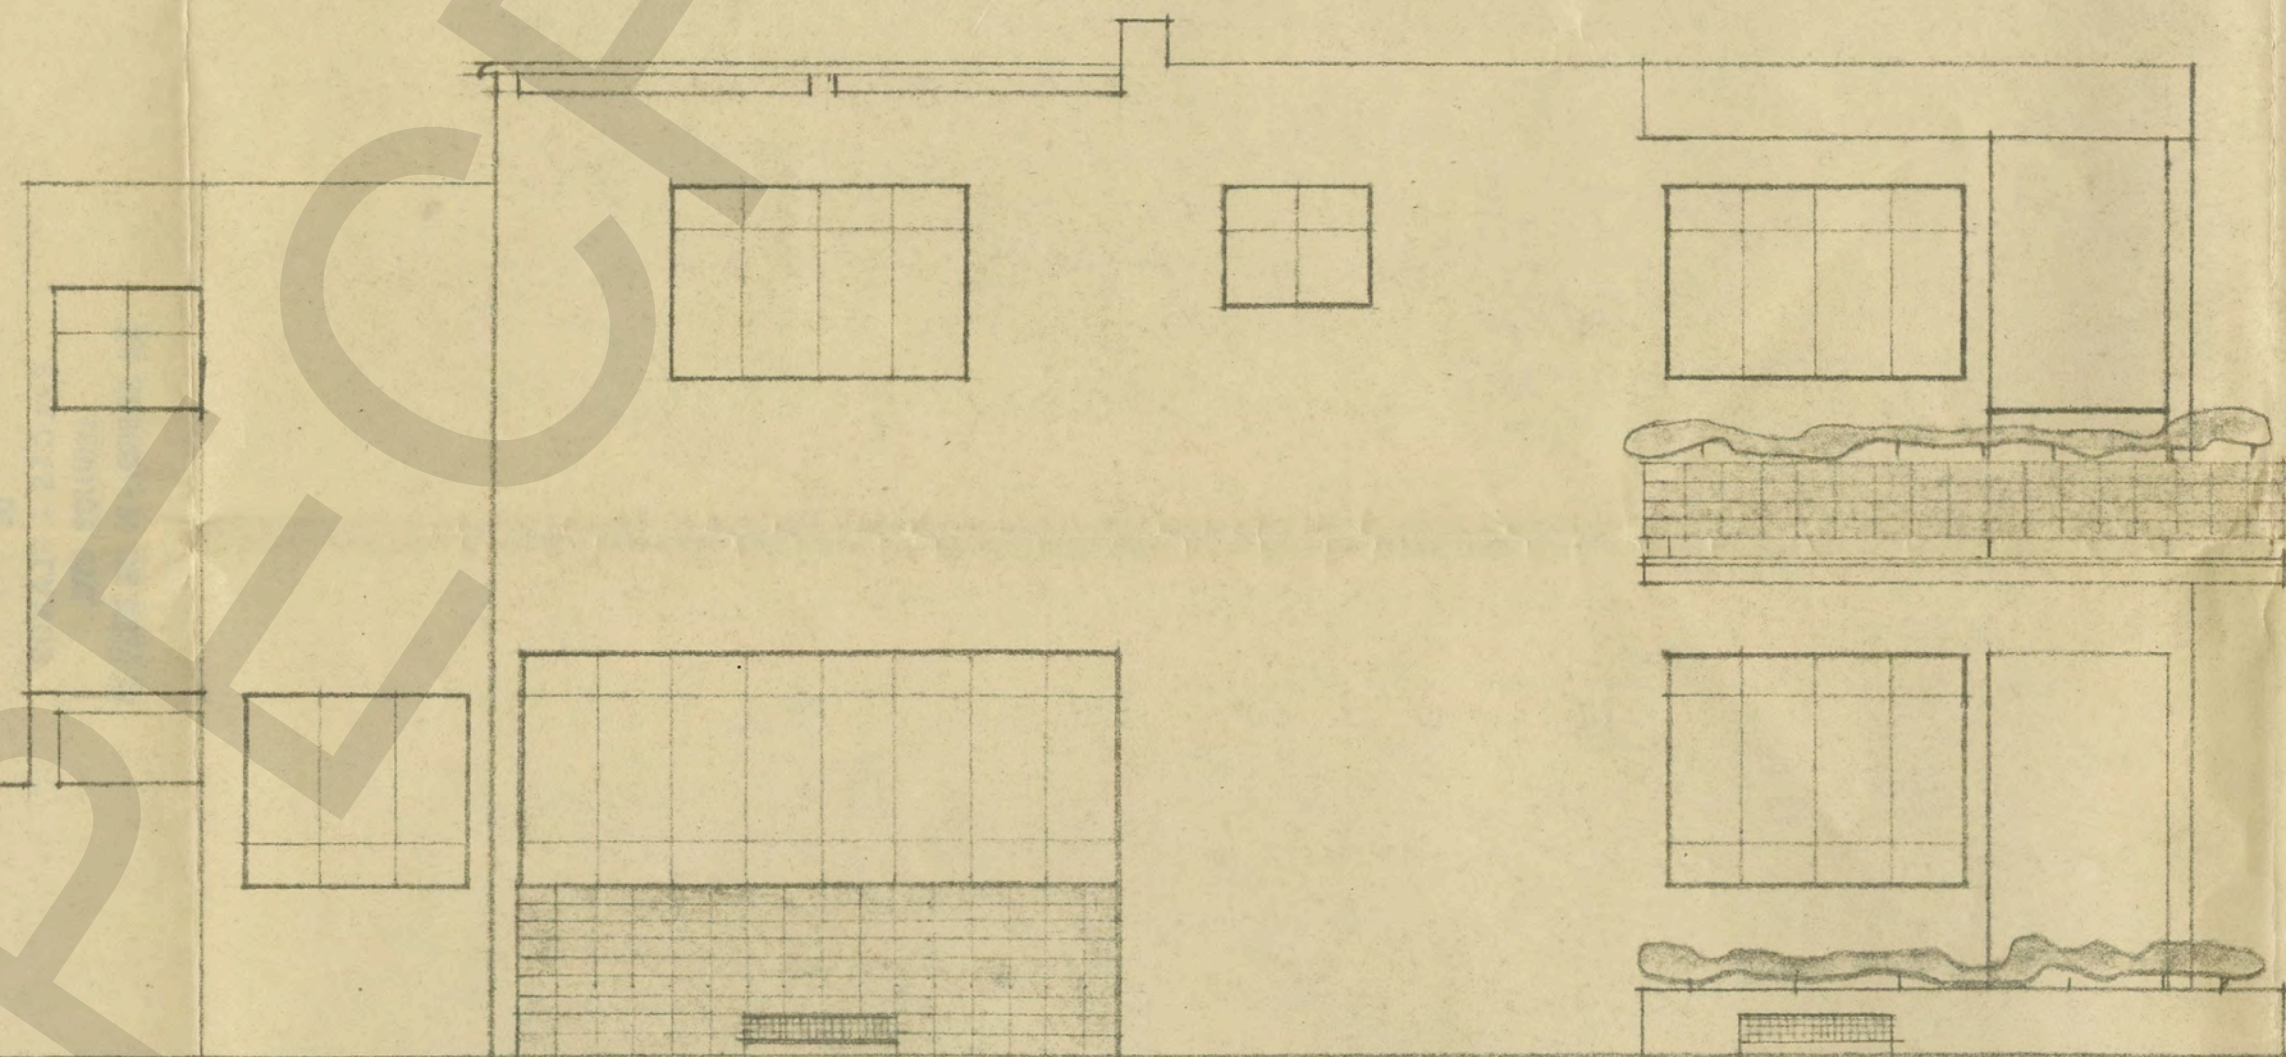

• fachada lateral •

enrique del moral. arqto.
escala : 0.02 = 1mt •

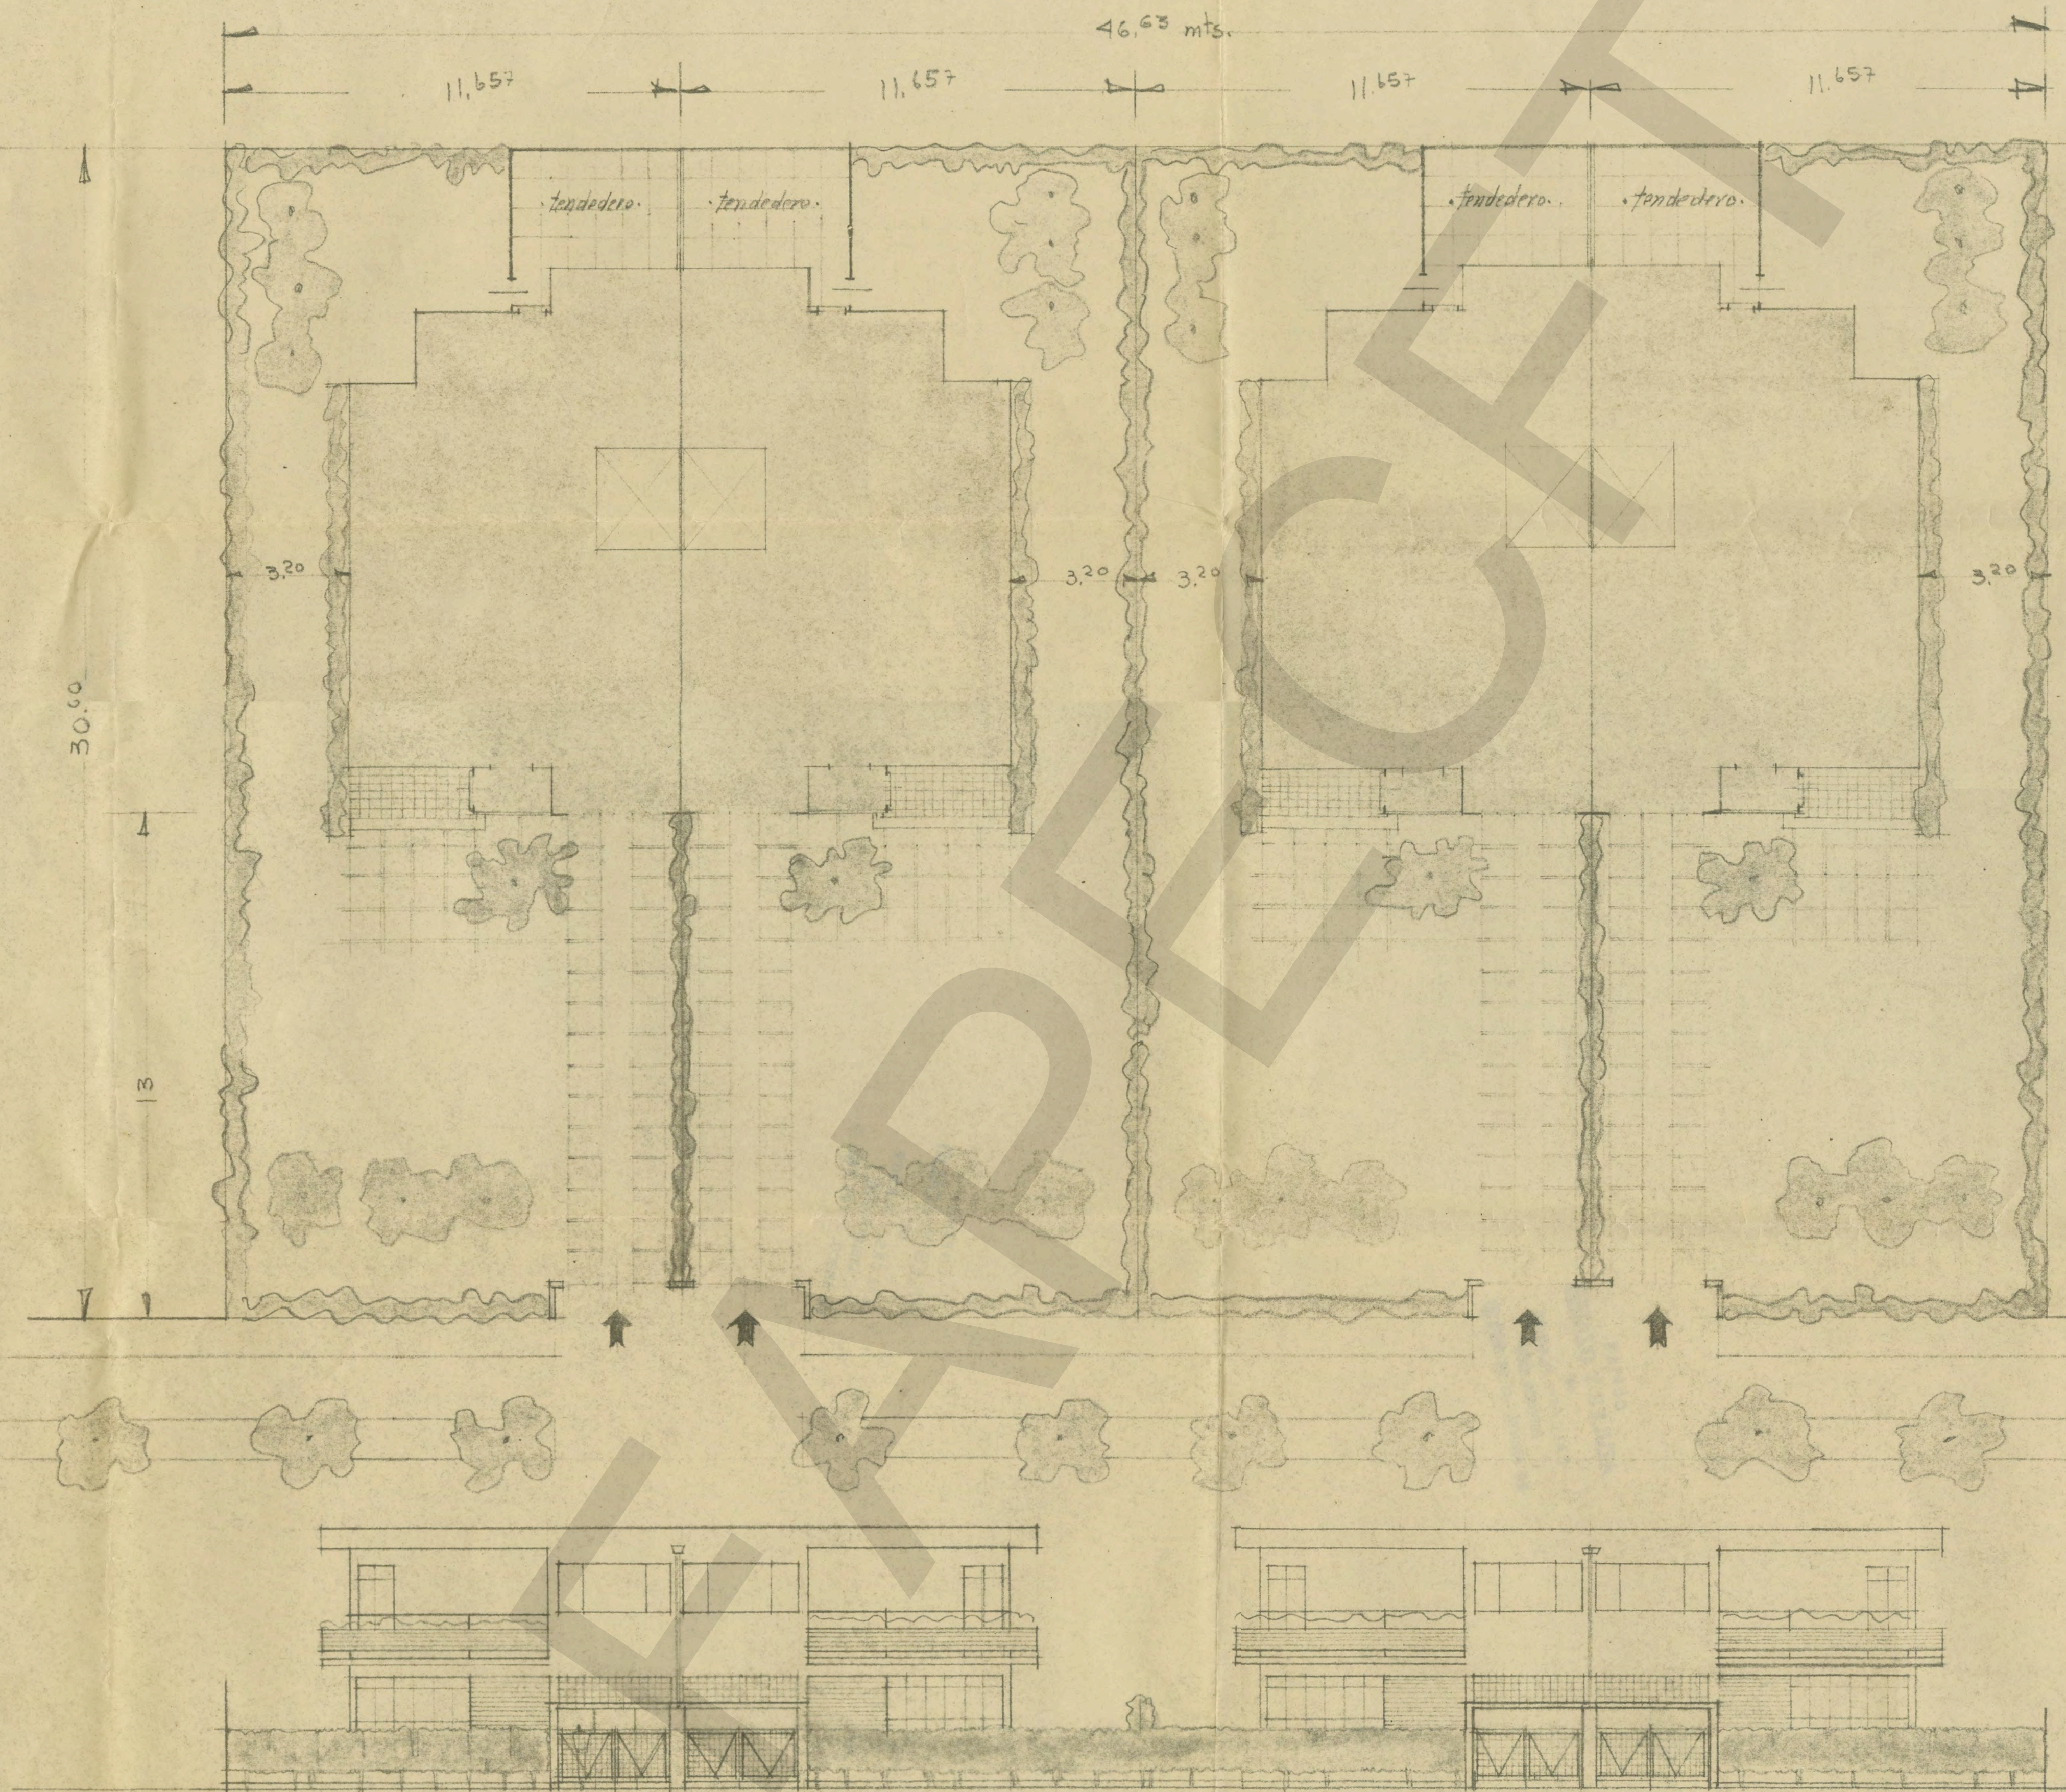


proyecto para 4
casas en la calle
sierra nevada.

prop. del sr. dm.
Rodolfo E. Calles.

esc: 0.01=1mt.

e. del moral.
arquitecto.

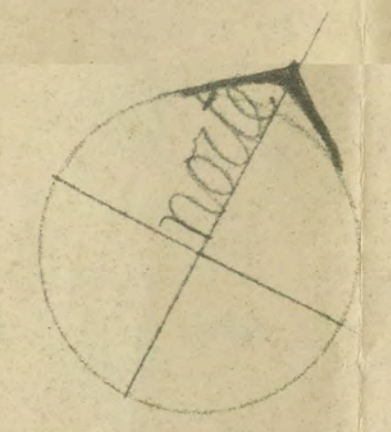

ARCHIVO FERNANDO TORREBLANCA
FONDO PLUTARCO ELÍAS CALLES

CONSTANCIA DE RETIRO DE DOCUMENTOS

HEMEROTECA () MAPOTECA () PLANOTECA (X) MUSEO ()

BIBLIOTECA ()

FONDO: 12

SERIE: 011100

GAVETA:

EXPEDIENTE: 79

LEGAJO: 1

INVENTARIO: 1525

NOMBRE DEL EXPEDIENTE: CASA DE SIERRA NEVADA. PLANOS

NÚMERO DE FOJAS: 16

FORMATO: *

LUGAR: México, D.F.

FECHA: S / F

PLANERO: 1

CAJÓN:

FÓLDER:

DESCRIPCIÓN:

CARPETA CON PLANOS CASA DE SIERRA NEVADA (*).


Portada con listado de planos que contiene la carpeta.

- | | |
|---|-----------------|
| 1. Acuarela | 36 cm x 60 cm |
| 2. Fachada principal | 32 cm x 63.5 cm |
| 3. Fachada lateral | 31.5 cm x 64 cm |
| 4. Fachada lateral | 31.5 cm x 64 cm |
| 5. Fachada lateral | 31.5 cm x 64 cm |
| 6. Fachada lateral | 31.5 cm x 64 cm |
| 7. Fachada lateral – principal | 31.5 cm x 64 cm |
| 8. Corte sanitario planta alta y planta baja | 49.5 cm x 72 cm |
| 9. Corte sanitario planta alta y planta baja | 50 cm x 72 cm |
| 10. Corte sanitario planta alta y planta baja | 49.5 cm x 72 cm |
| 11. Corte sanitario planta alta y planta baja | 50 cm x 72 cm |
| 12. Corte sanitario planta alta y planta baja | 50 cm x 71.5 cm |
| 13. Proyecto para cuatro casas en la calle
Sierra Nevada | 51 cm x 69 cm |
| 14. Proyecto para cuatro casas en la calle
Sierra Nevada | 51 cm x 69 cm |

PLANOS CASA DE SIERRA NEVADA


- 1) Acuarela
- 2) Fachada principal
- 3) Fachada lateral
- 4) Fachada lateral
- 5) Fachada lateral
- 6) Fachada lateral
- 7) Fachada lateral-principal
- 8) Corte sanitario planta alta y planta baja
- 9) Corte sanitario planta alta y planta baja
- 10) Corte sanitario planta alta y planta baja
- 11) Corte sanitario planta alta y planta baja
- 12) Corte sanitario planta alta y planta baja
- 13) Proyecto para cuatro casas en la calle Sierra Nevada
- 14) Proyecto para cuatro casas en la calle Sierra Nevada



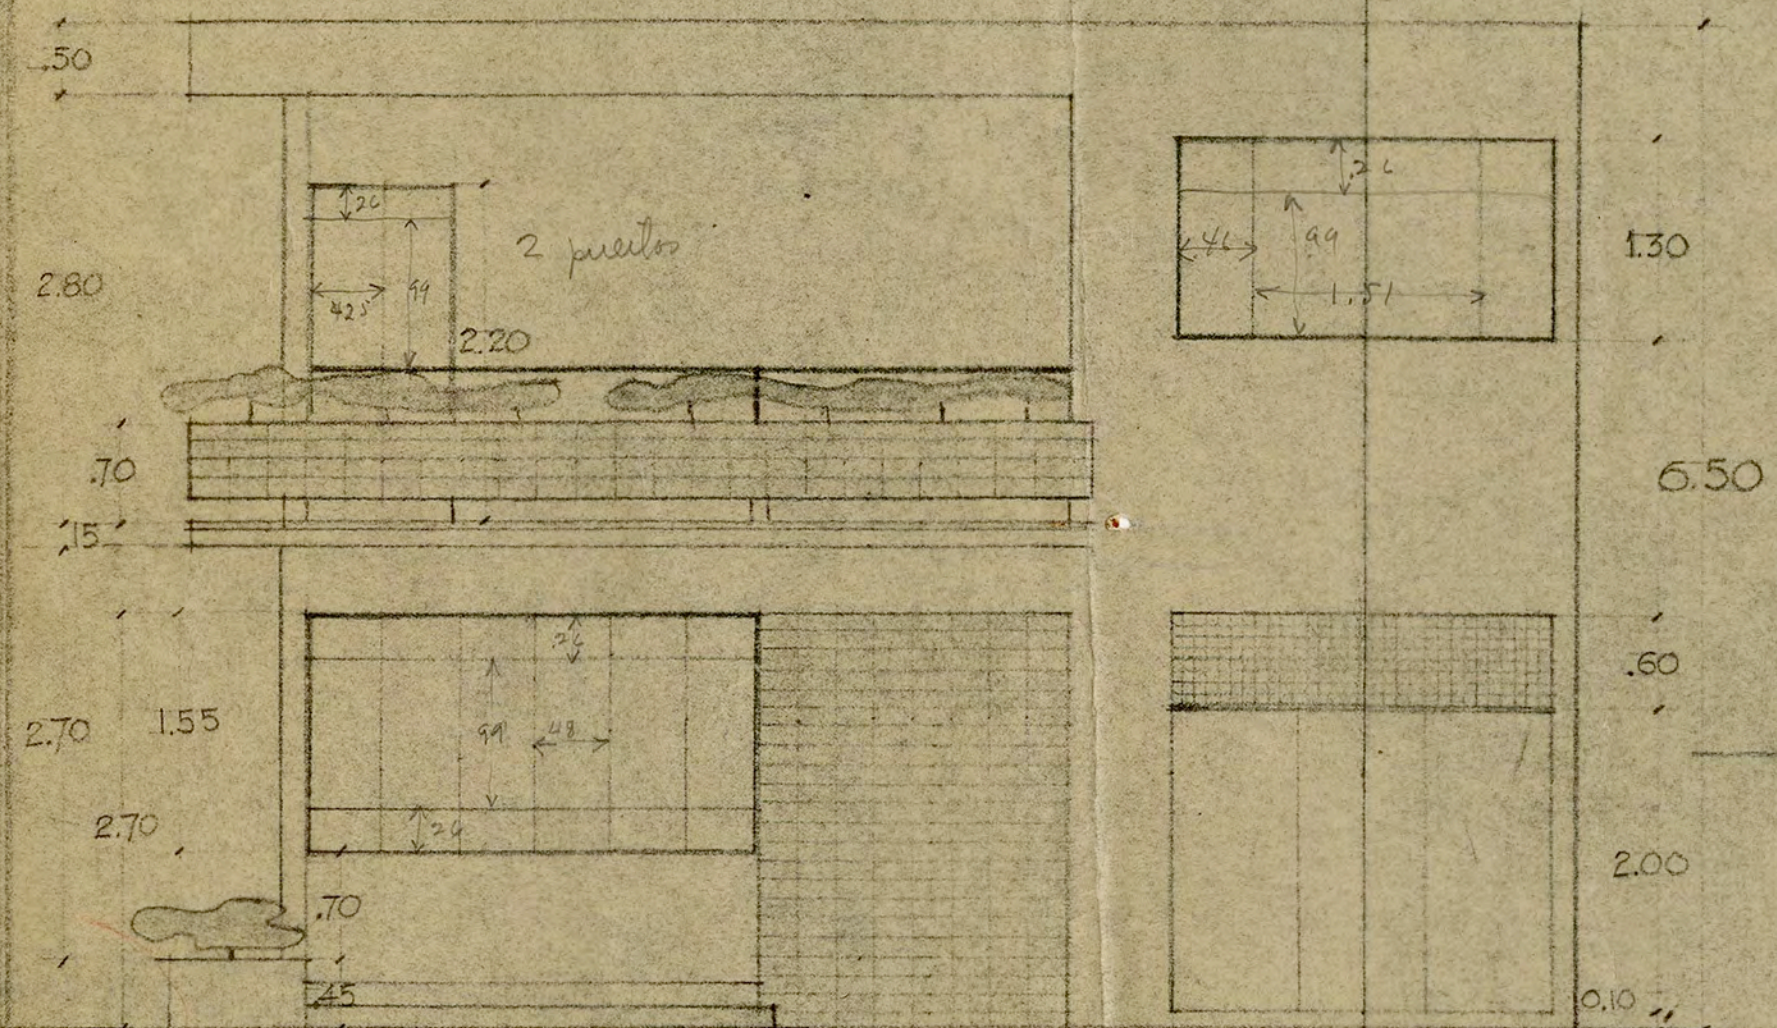


- fachada principal -

proyecto para una casa en la
calle de sierra nevada n° 319
prop. del sr. Rodolfo e. Calles

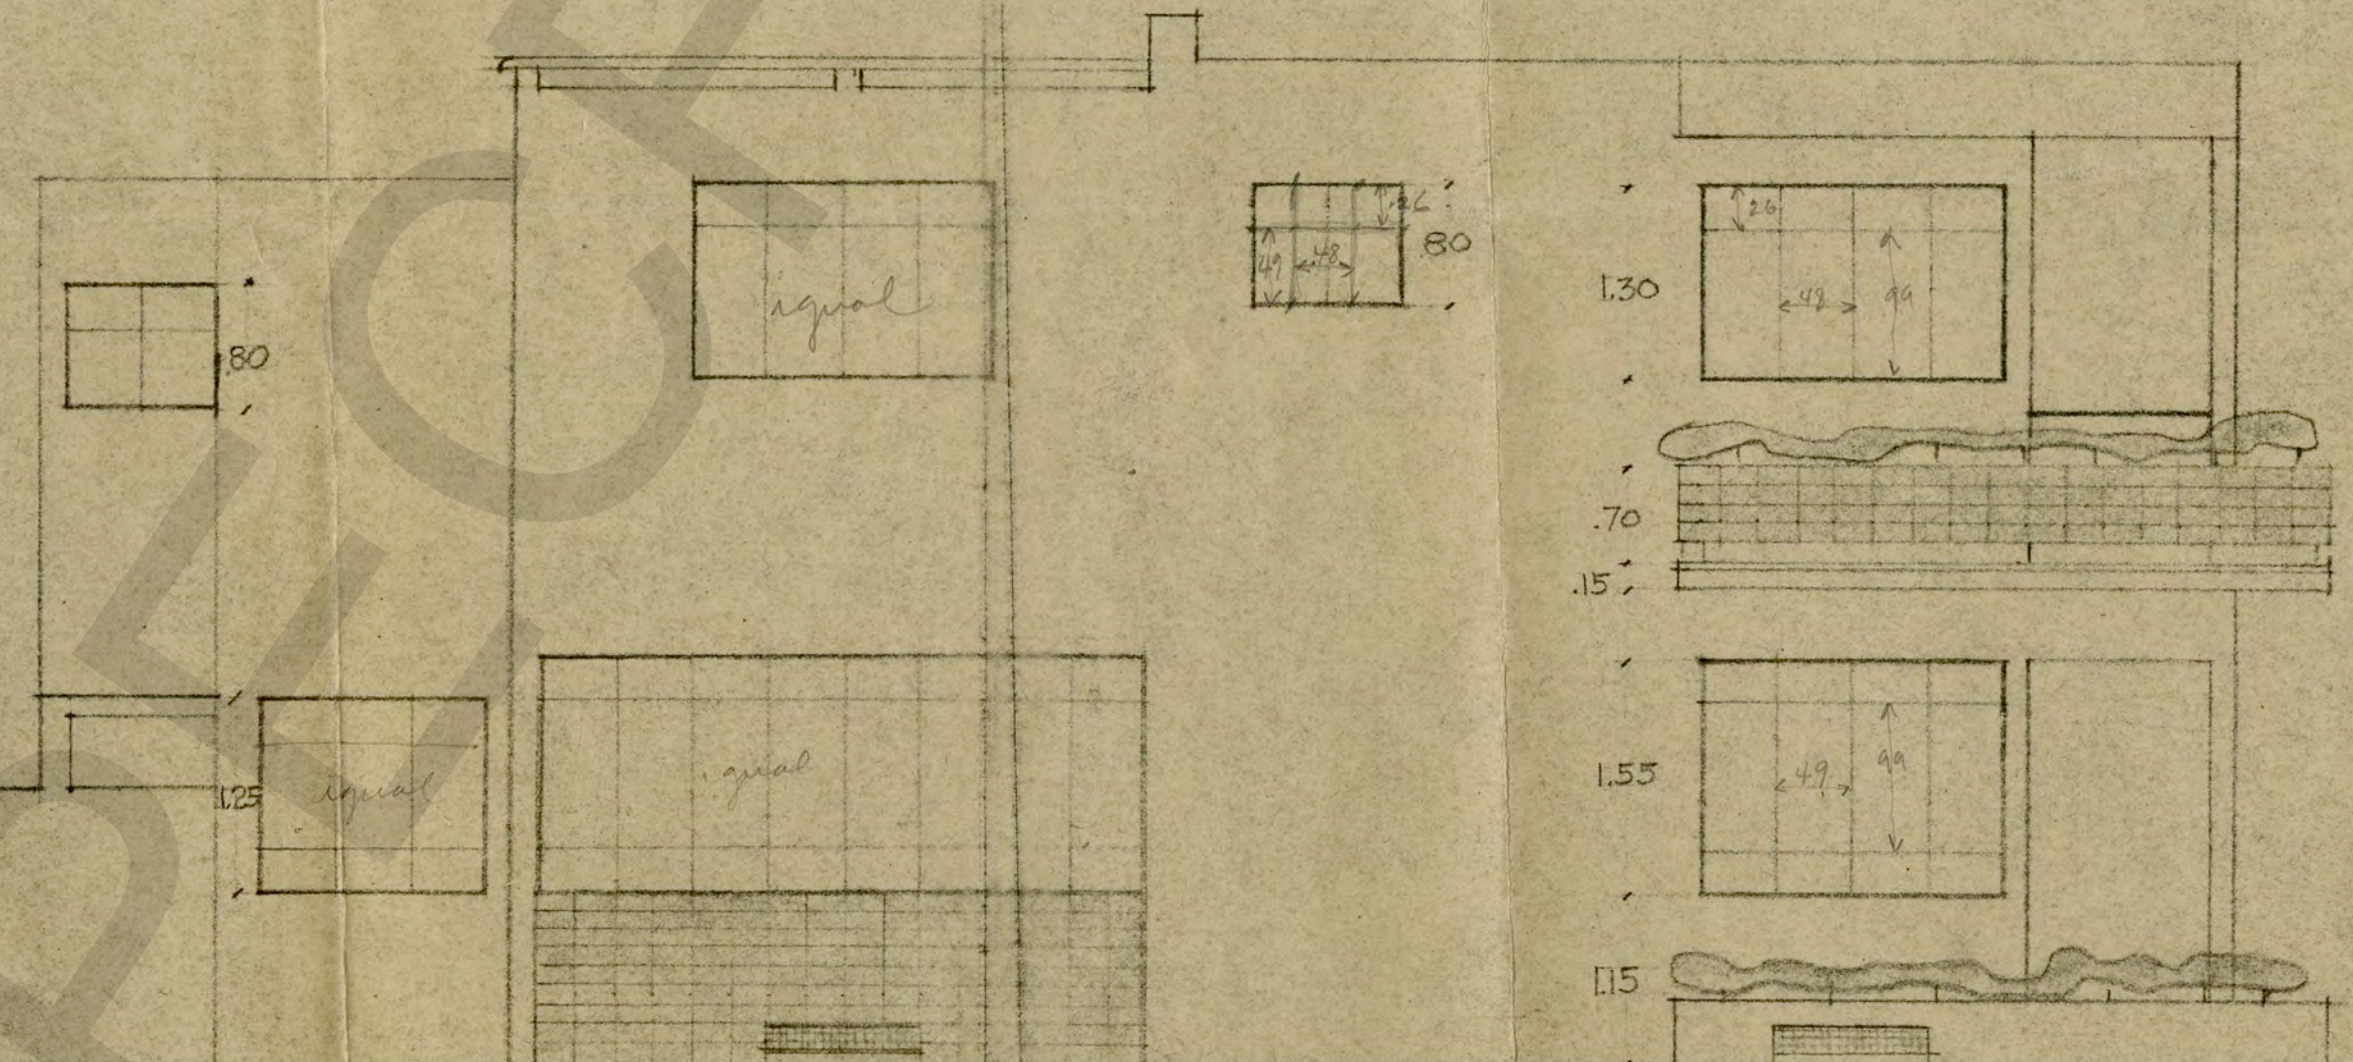


- fachada lateral -


enrique del moral. arqto.
escala : 0.02 = 1mt

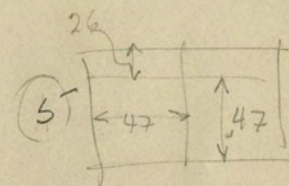


C.P. de y toilet
Banco criado Banco chus

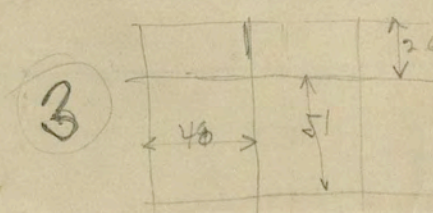

Patio poulles
y cocina

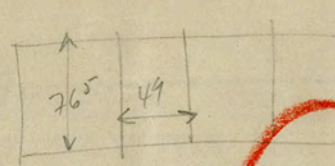

l. criada

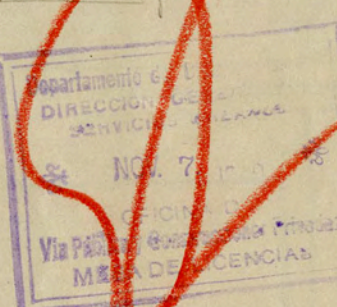


DEPARTAMENTO DEL DISTRITO FEDERAL
 Oficina de Reg. de Construcciones Privadas
 DIRECCION DE ARQUITECTURA

Nombre: Mr. G. R.


ACUERDO

ACEPTABLE
 ACEPTABLE C/MODIF.
 INACEPTABLE
 FALTAN DATOS

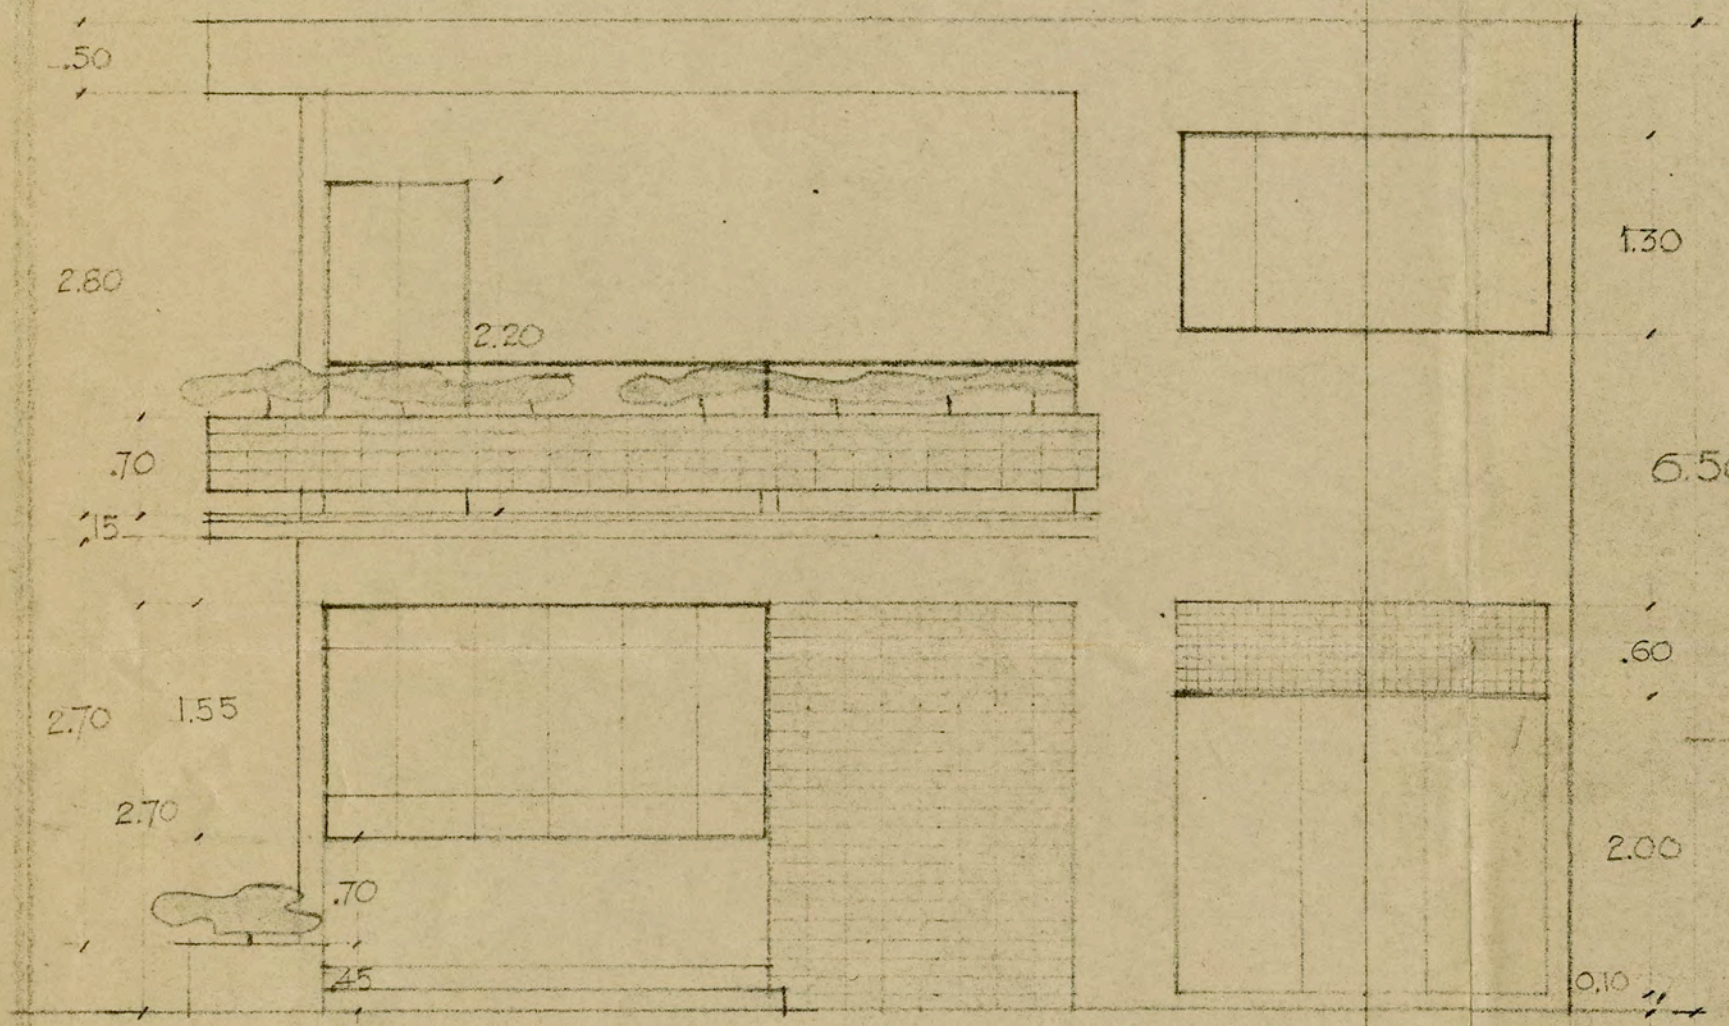

• fachada principal •


proyecto para una casa en la
calle de sierra nevada n.º
prop. del sr. Rodolfo e. Calles.

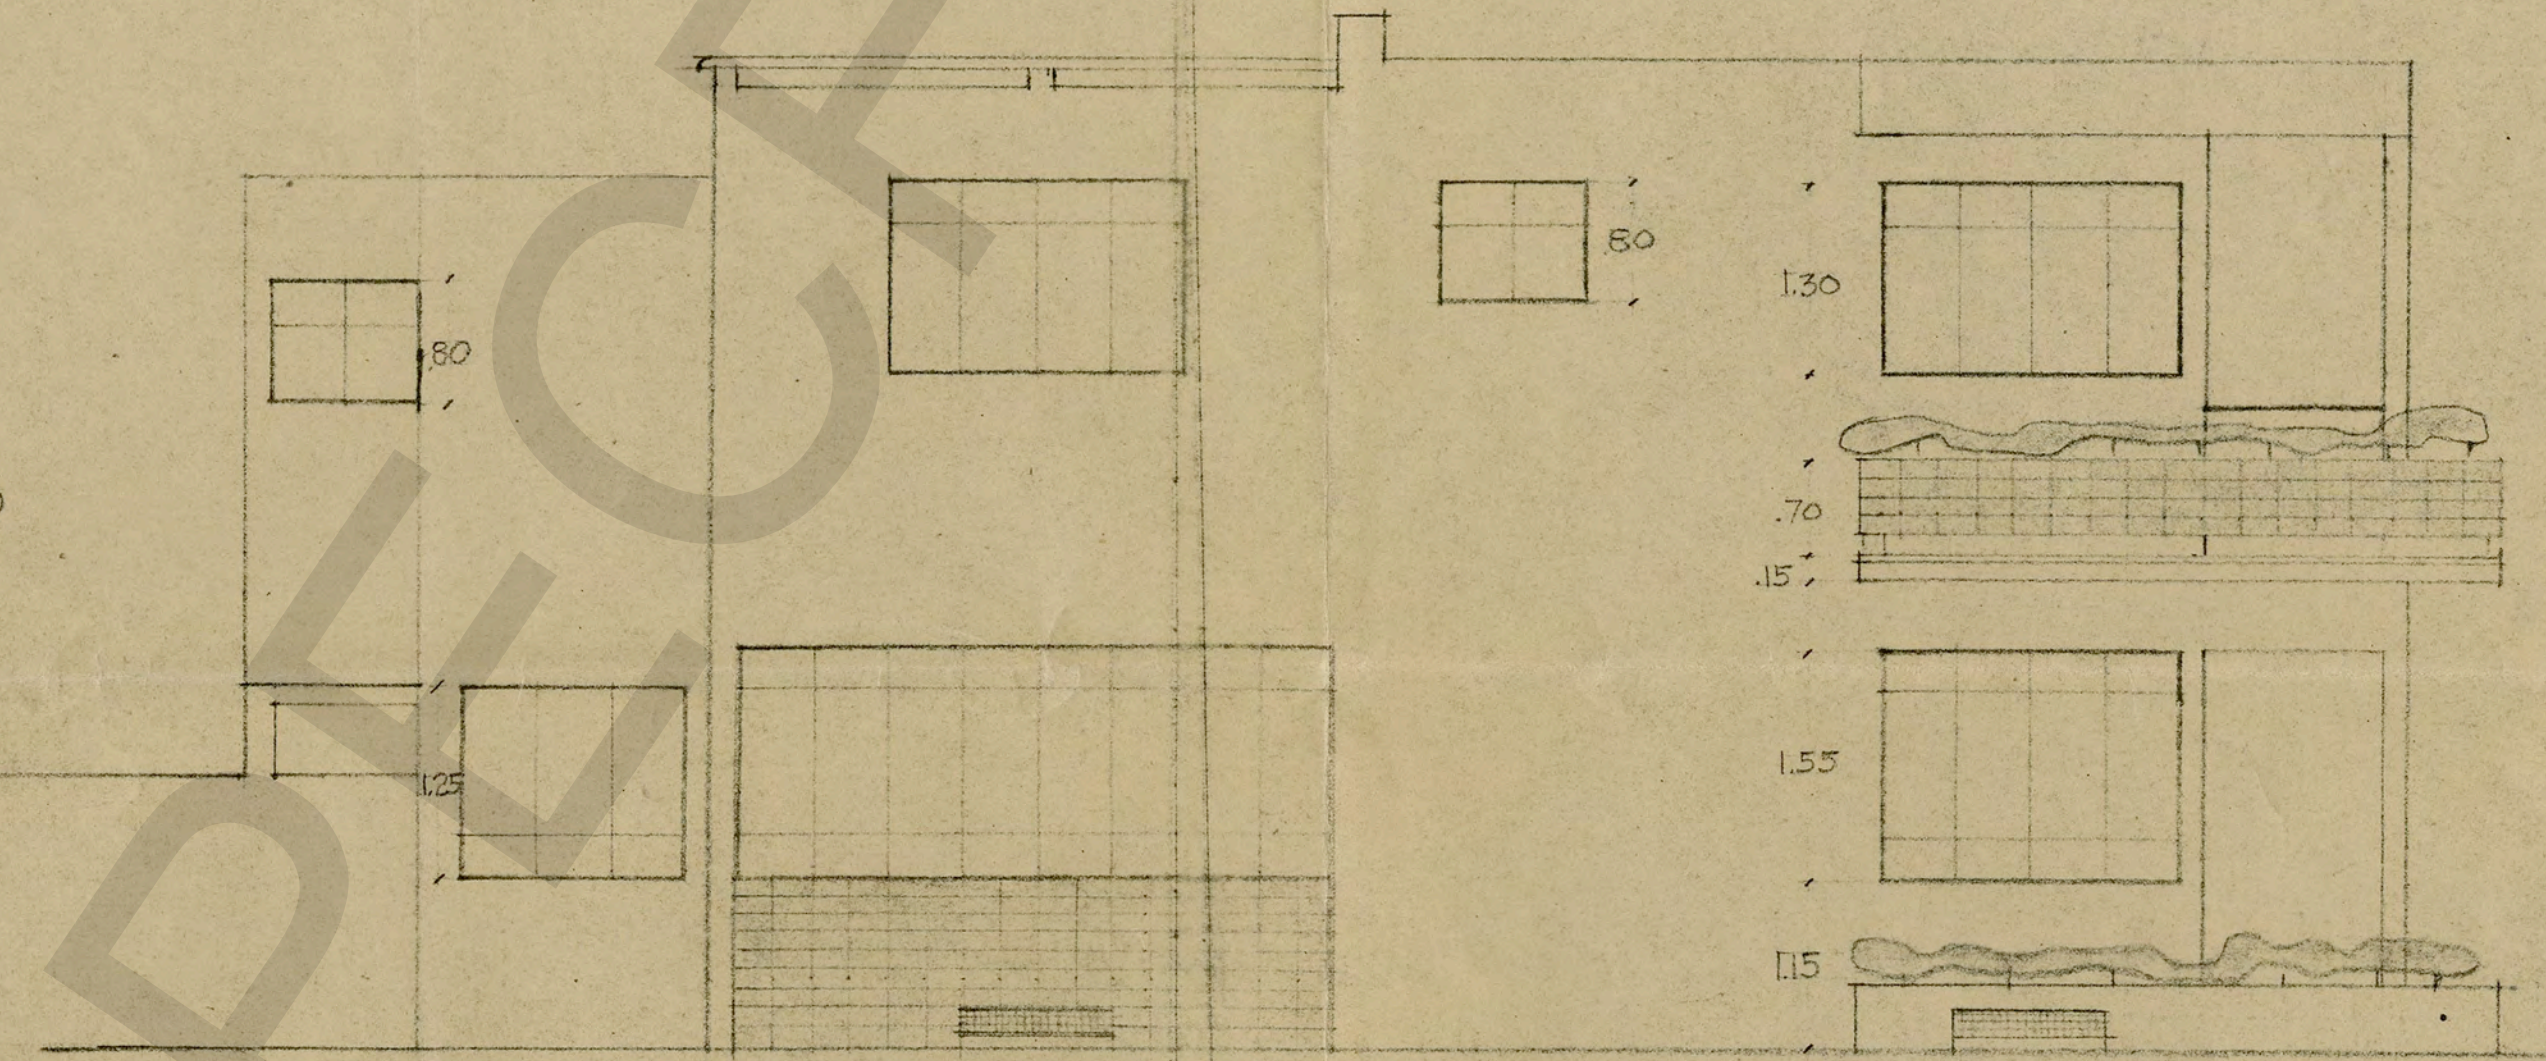

• fachada lateral •


enrique del moral. arqto.
escala : 0.02 = 1mt.

See hand

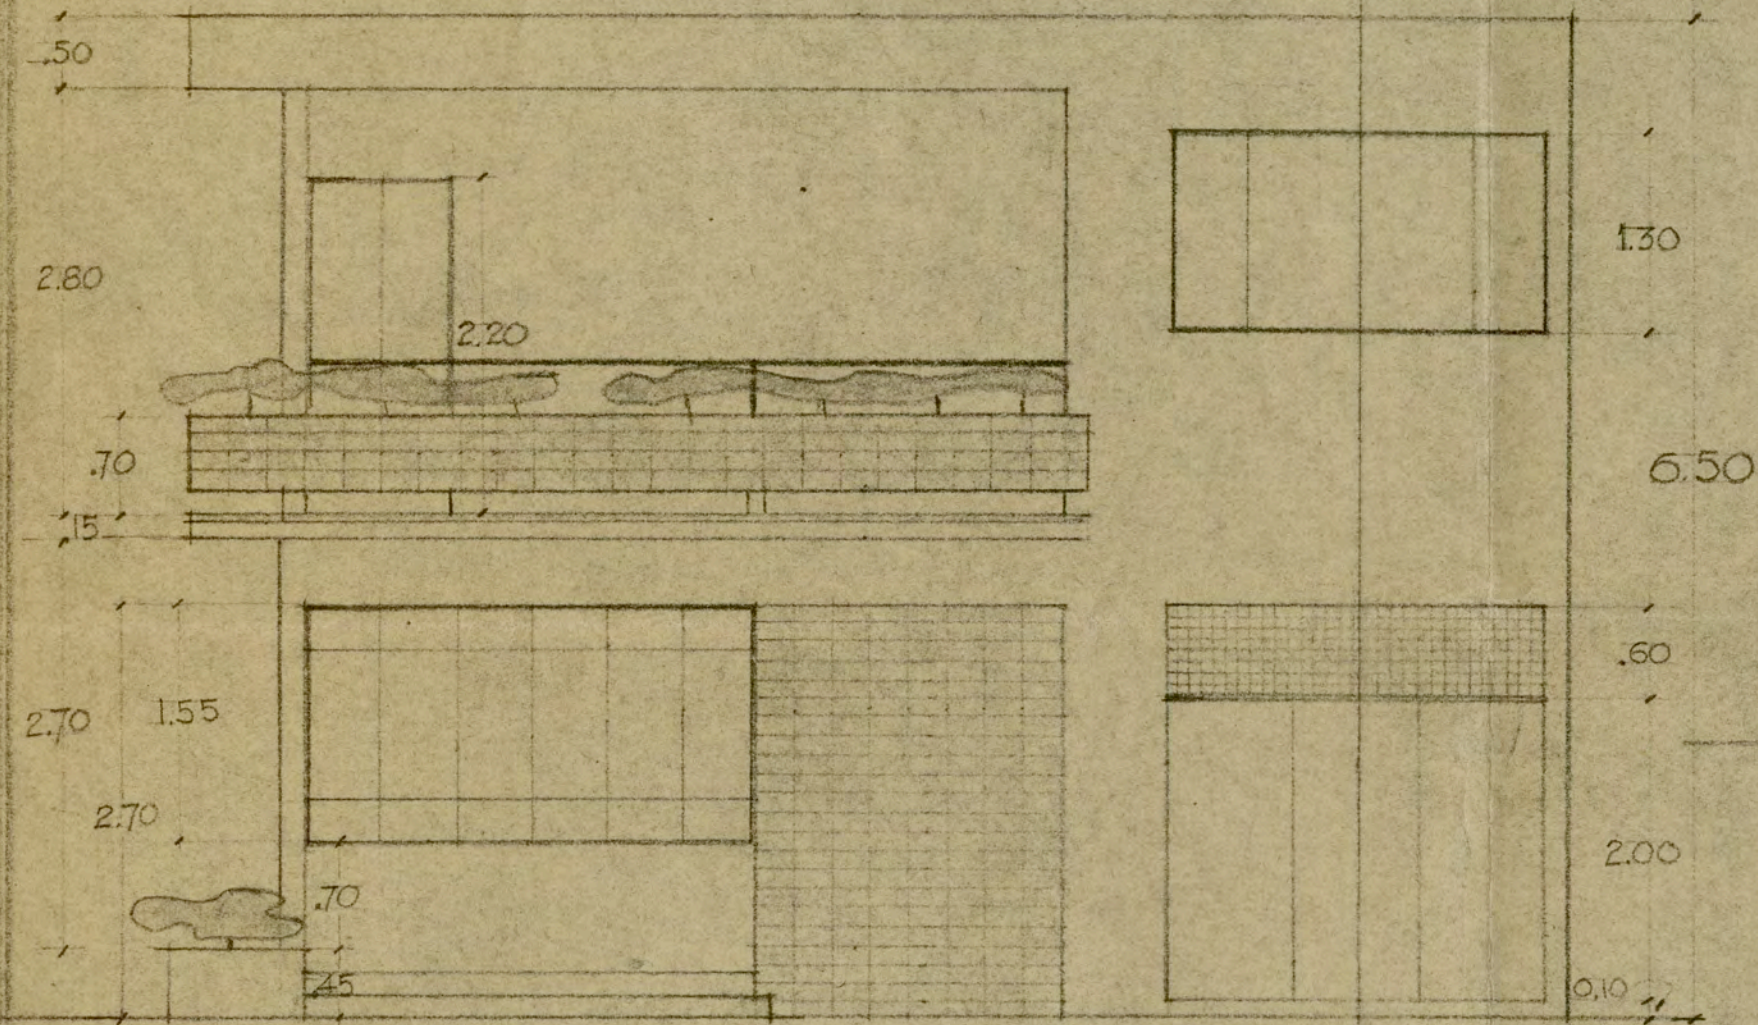

- fachada principal -


proyecto para 4 casas en la
calle de sierra nevada -
prop. del sr. Rodolfo e. Calles -

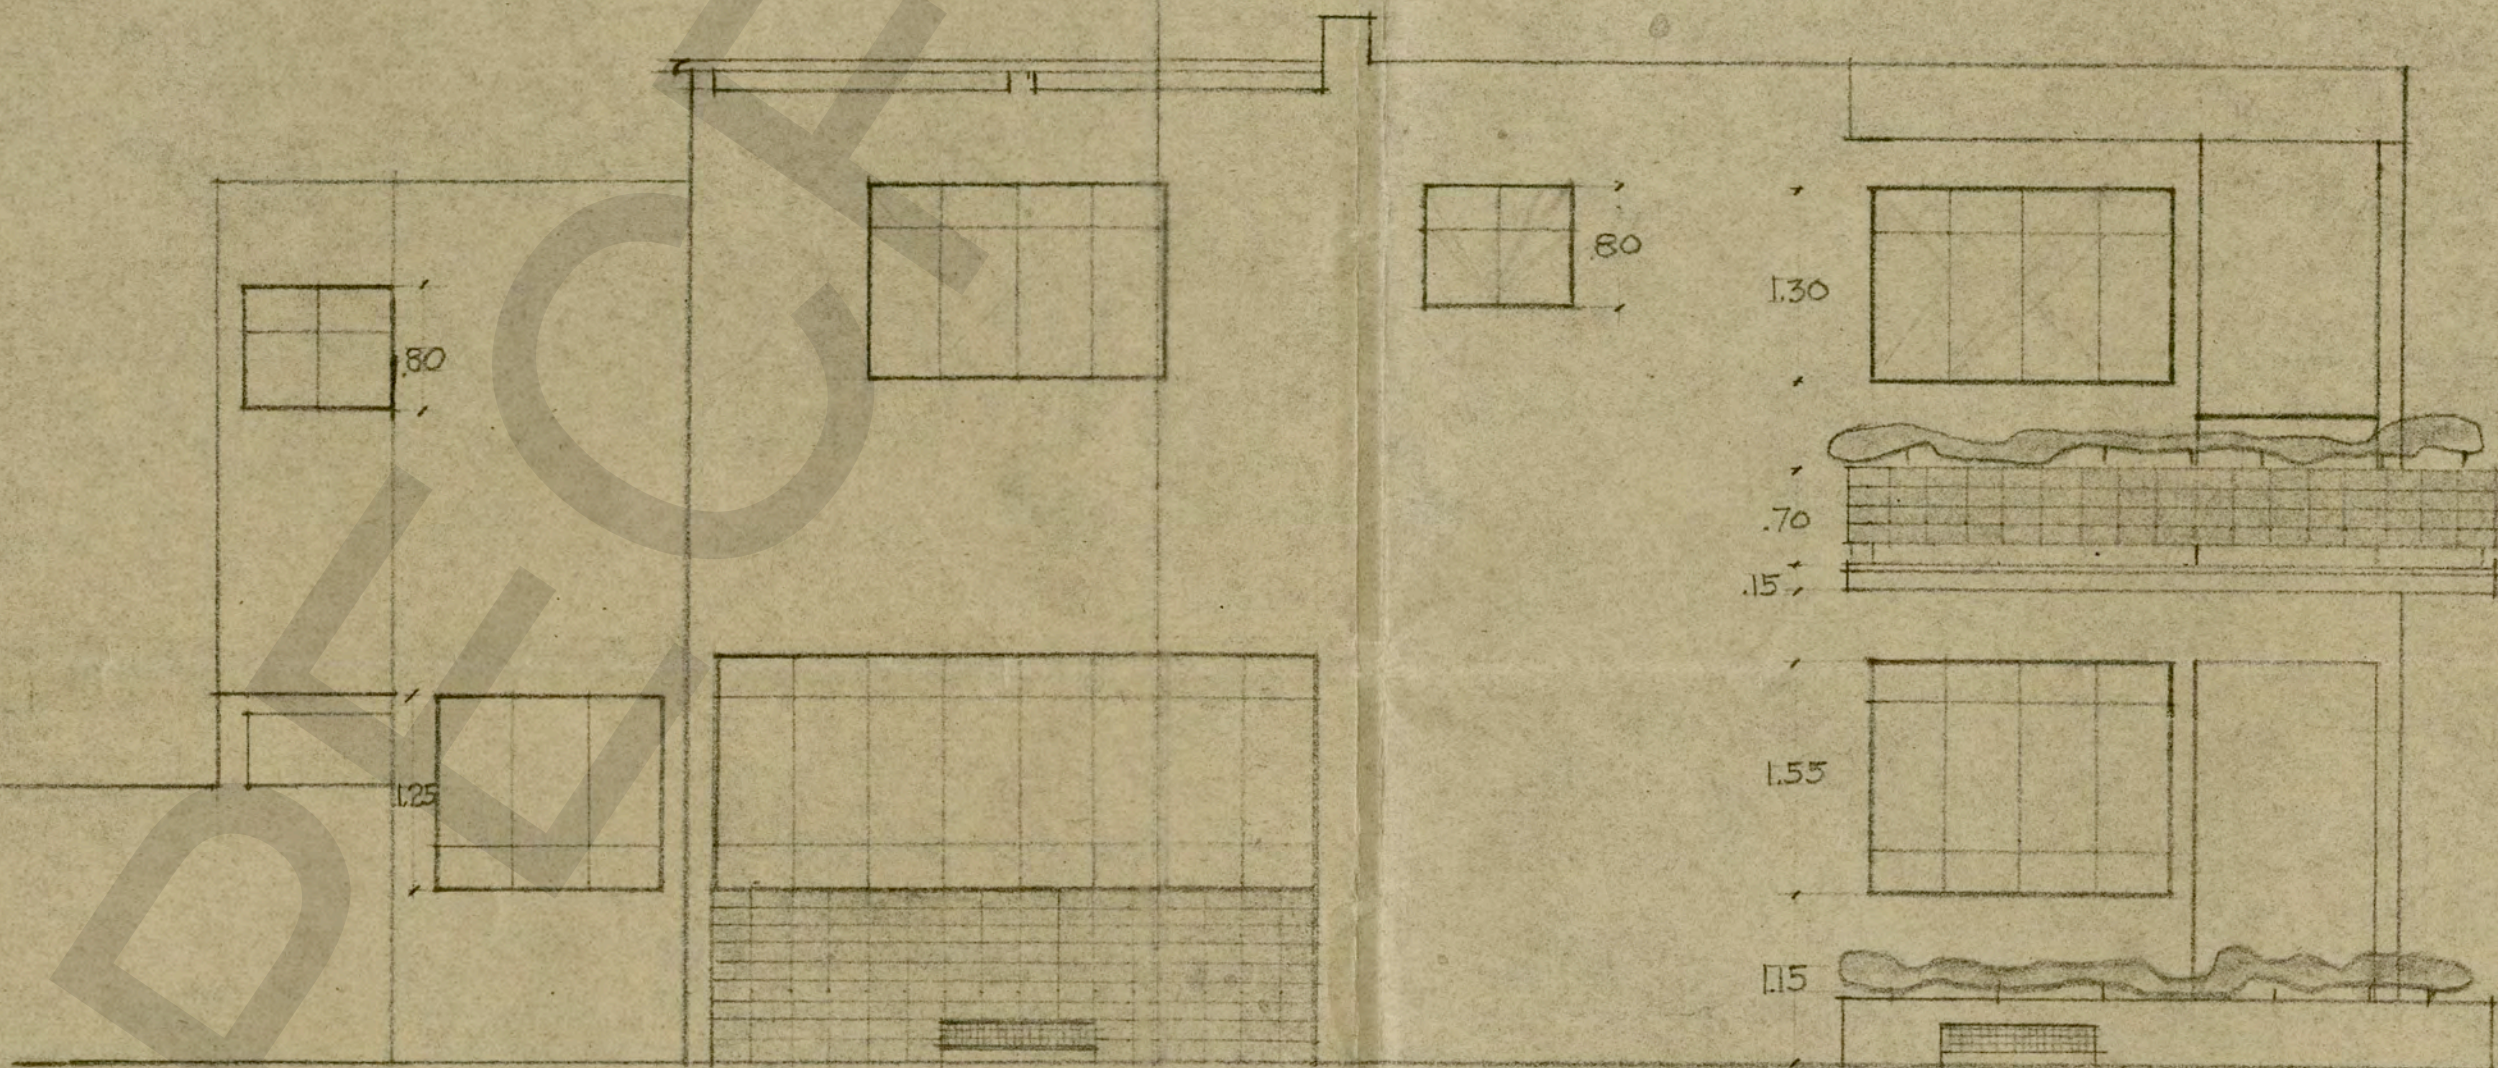

- fachada lateral -

enrique del moral. arqto.
escala : 0.02 = 1mt -

[Signature]

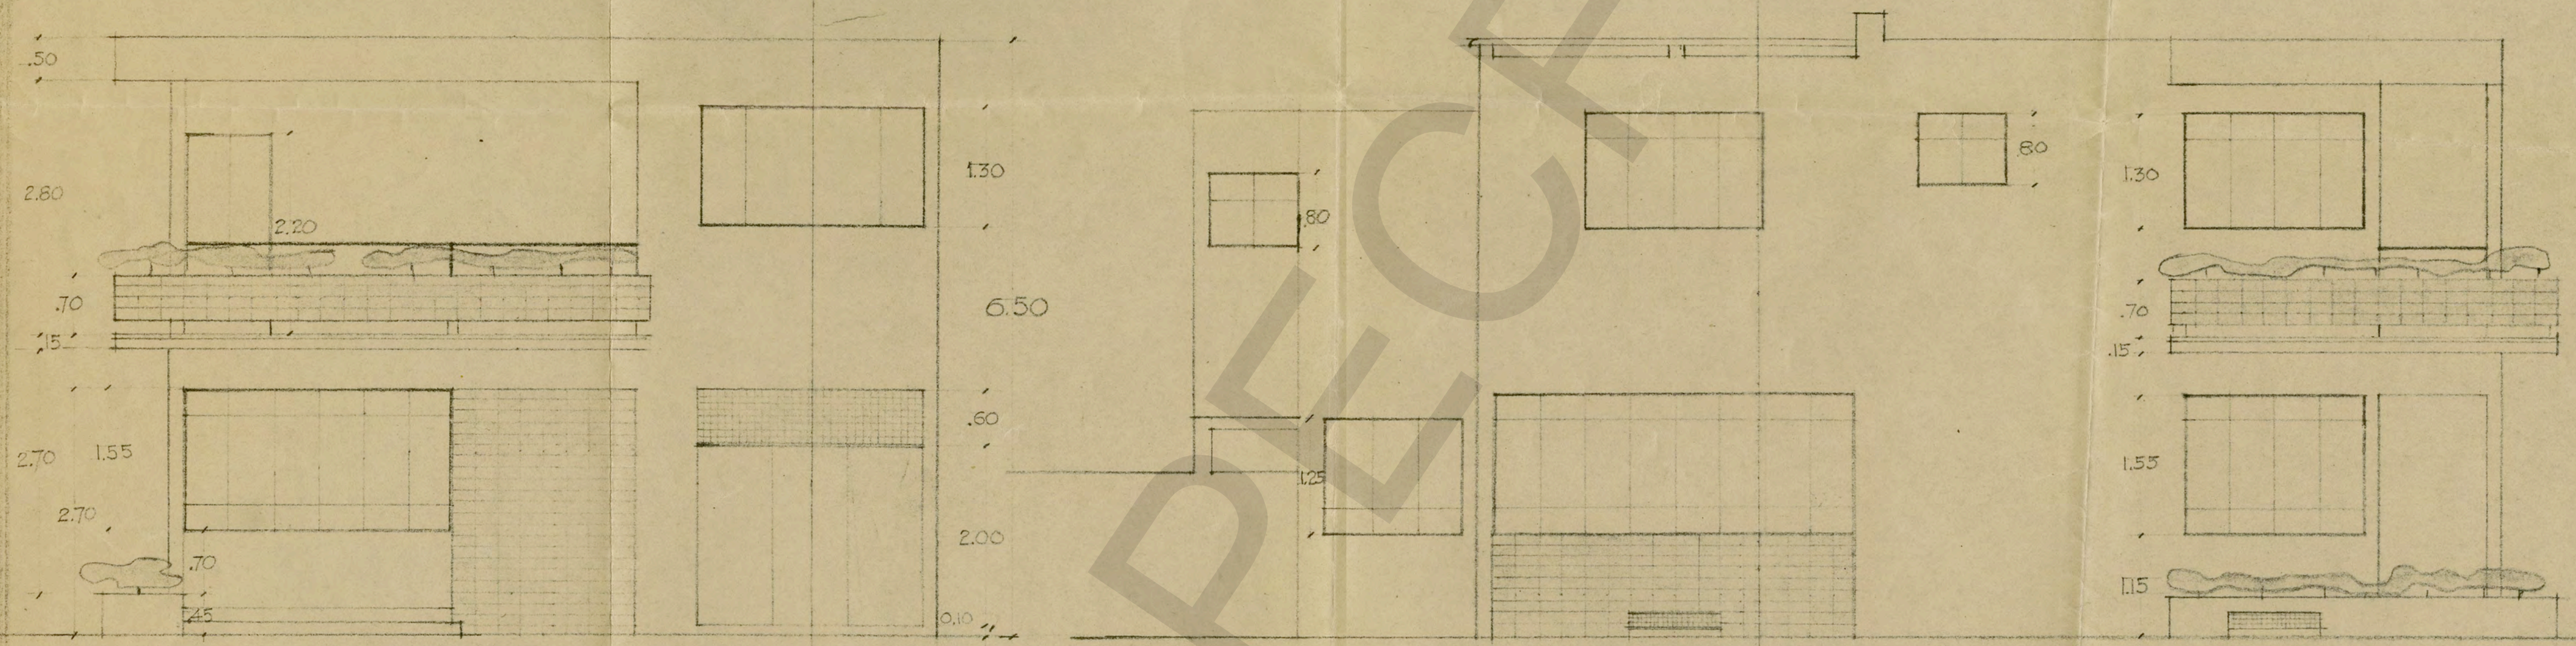


• fachada principal •

• fachada lateral •

proyecto para 4 casas en la
calle de sierra nevada -
prop. del sr. Rodolfo e. Calles.

enrique del moral. arqto.
escala : 0.02 = 1mt.

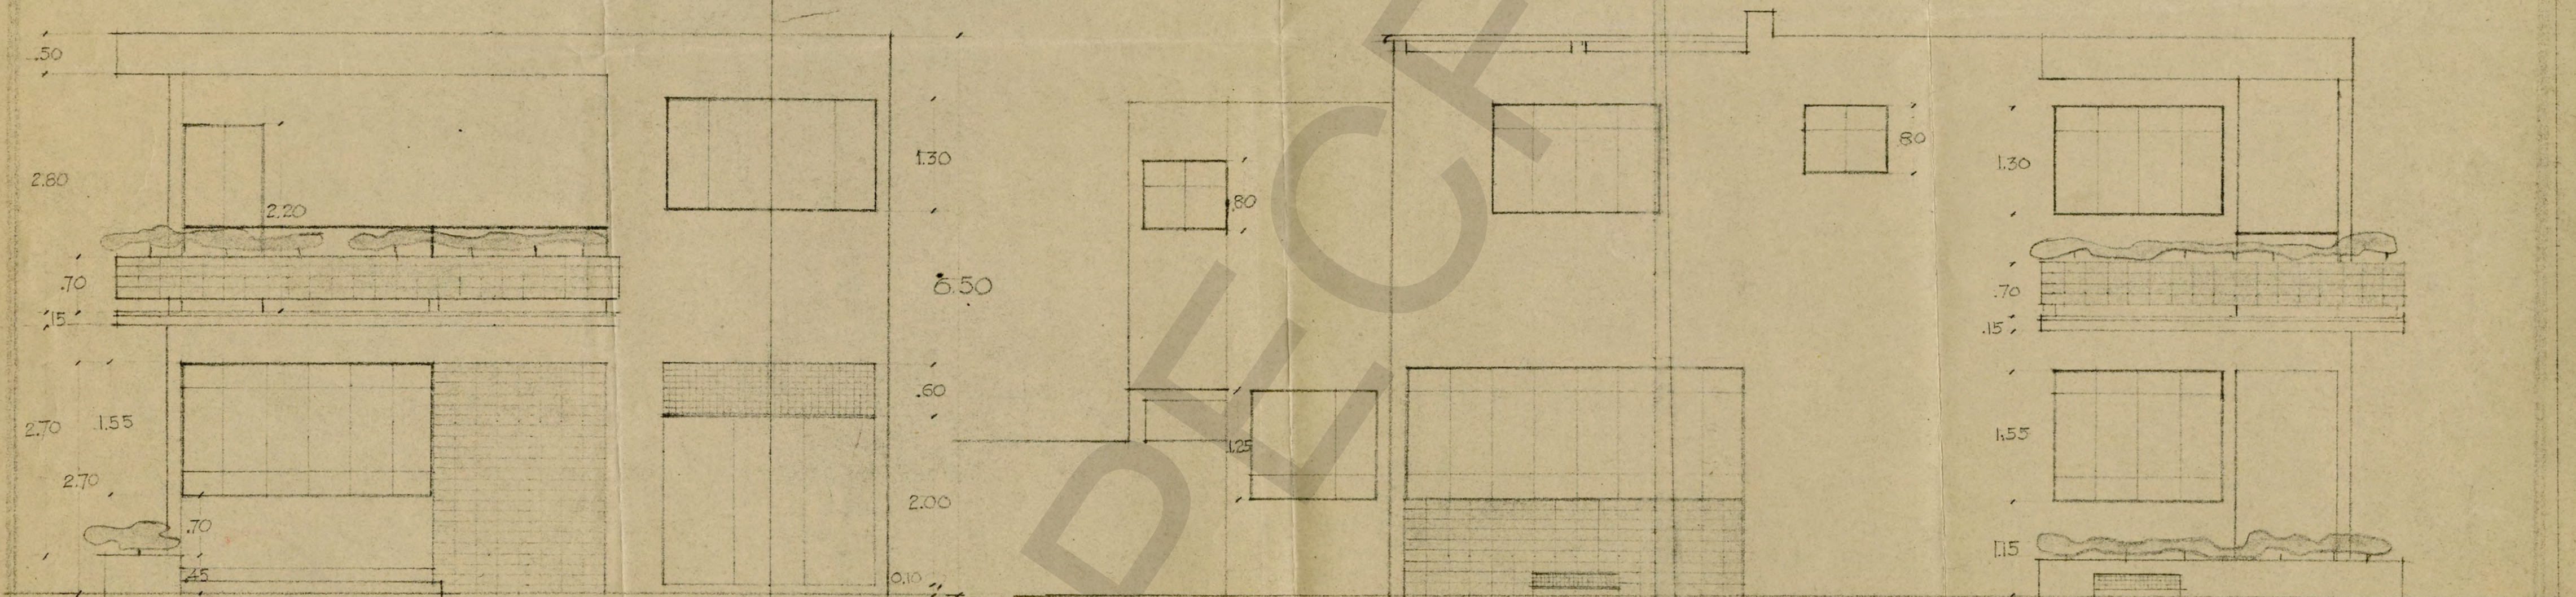


- fachada principal -


proyecto para una casa en la
calle de sierra nevada n° 319
prop. del sr. Rodolfo e. Calles.

- fachada lateral -

enrique del moral. arqto.
escala : 0.02 = 1mt.

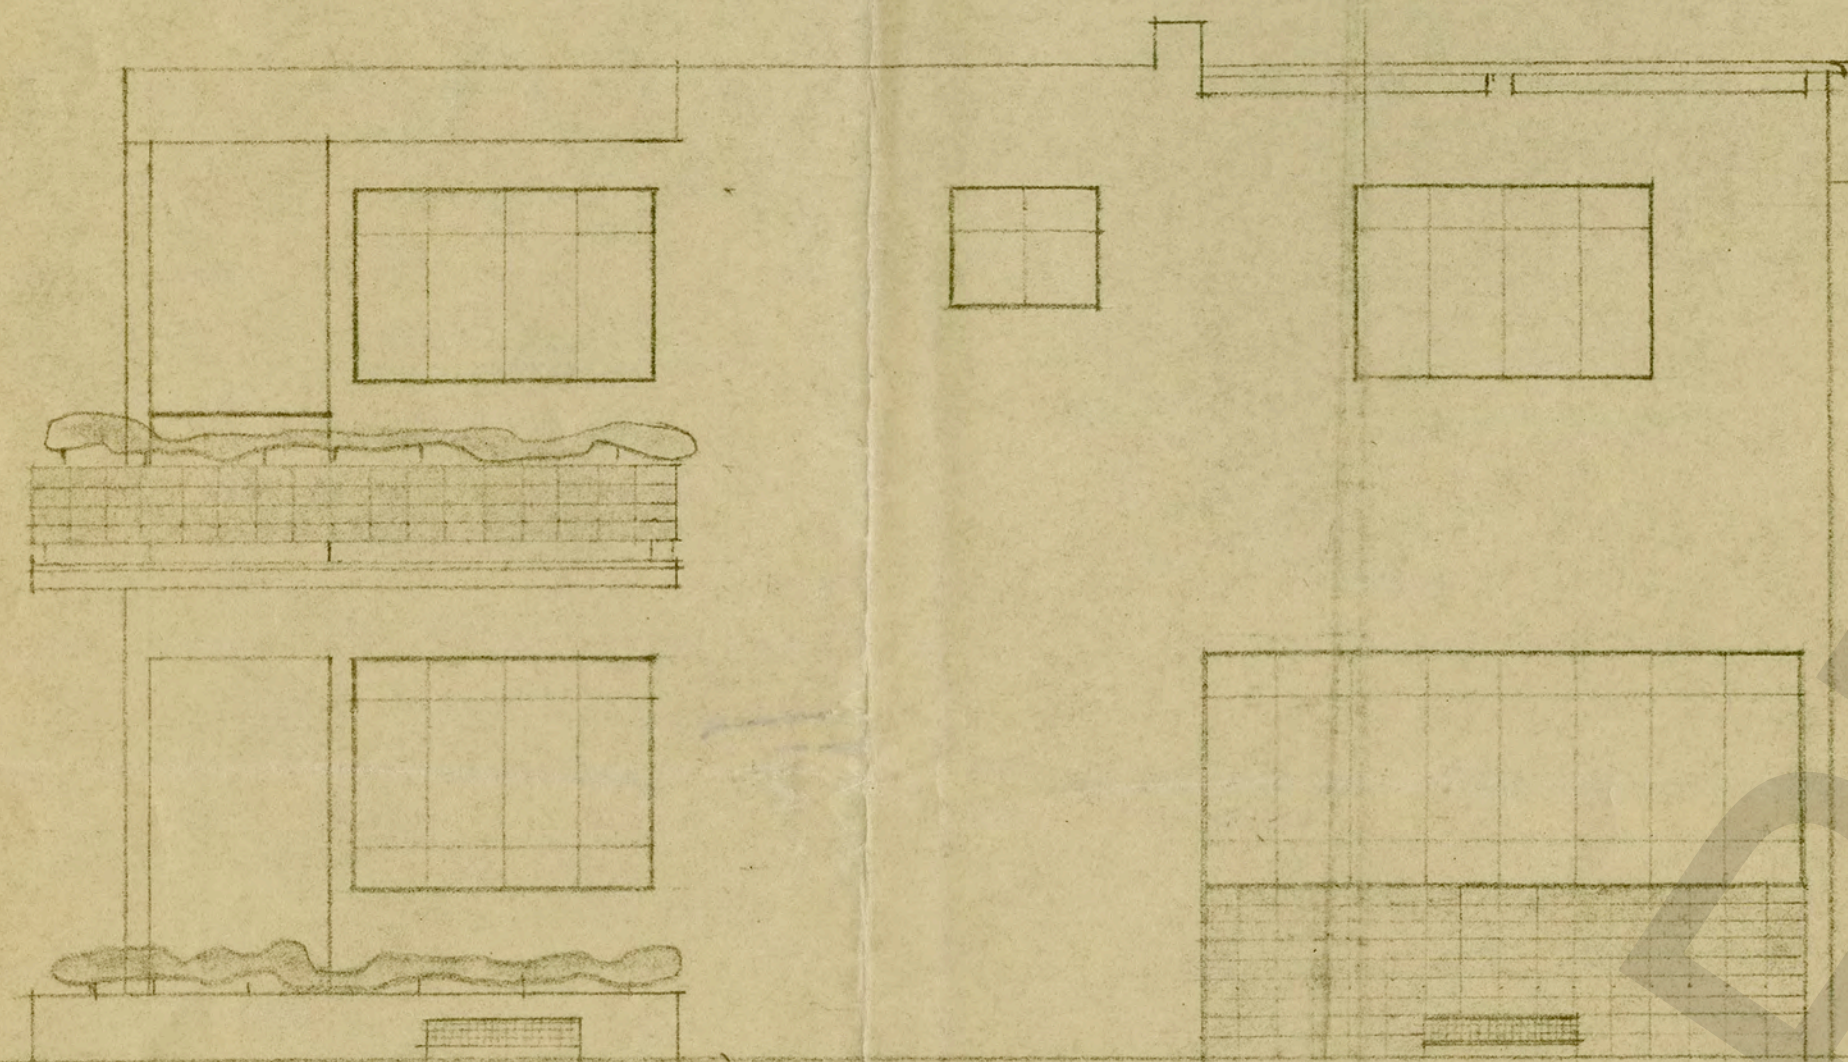

FACHADA LATERAL

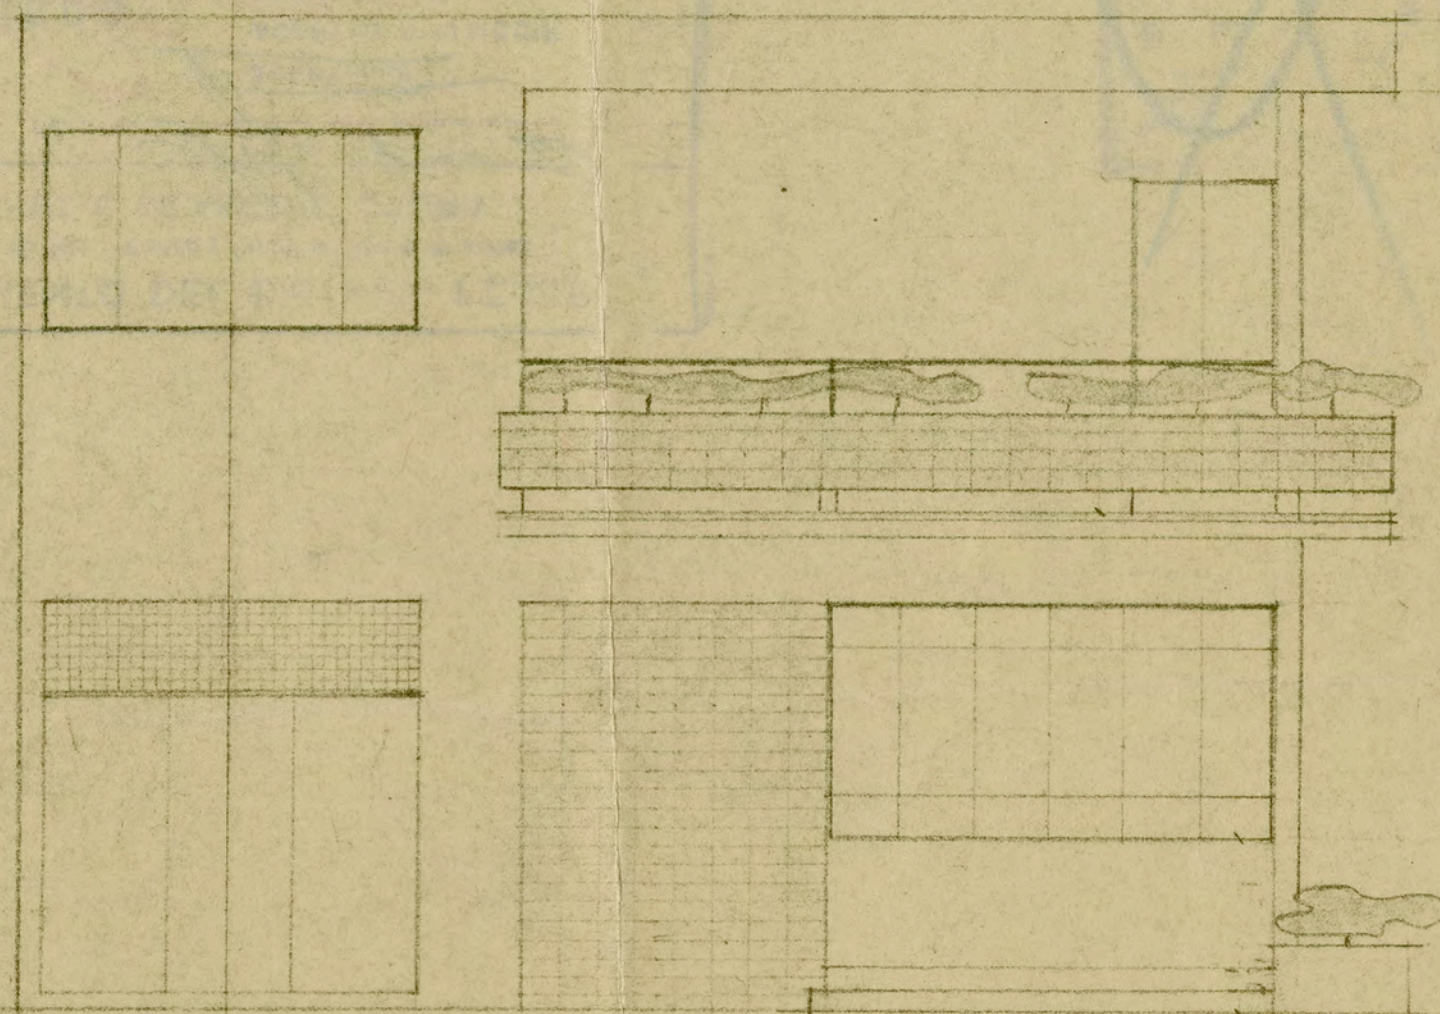

FACHADA PRINCIPAL

PROYECTO DE UNA CASA EN
LA CALLE DE TIERRA NEVADA. Nº 315
PROP. DEL SR. RODOLFO E. CALLES

ESC. 1:50. E. DEL MORAL ARQTO.

DEPARTAMENTO DEL DISTRITO FEDERAL
Oficina de Vías Públicas y Construcción Privadas
CONSEJO DE ARQUITECTURA

FECHA 12-2-66

ACUERDO ACEPTABLE


ACEPTABLE O MODIF.
INACEPTABLE
FALTAN DATOS

DEPARTAMENTO DEL DISTRITO FEDERAL
Oficina de Vías Públicas y Construcción Privadas
CONSEJO DE ARQUITECTURA

NO

PLANTA ALTA.

PLANTA: BAJA.

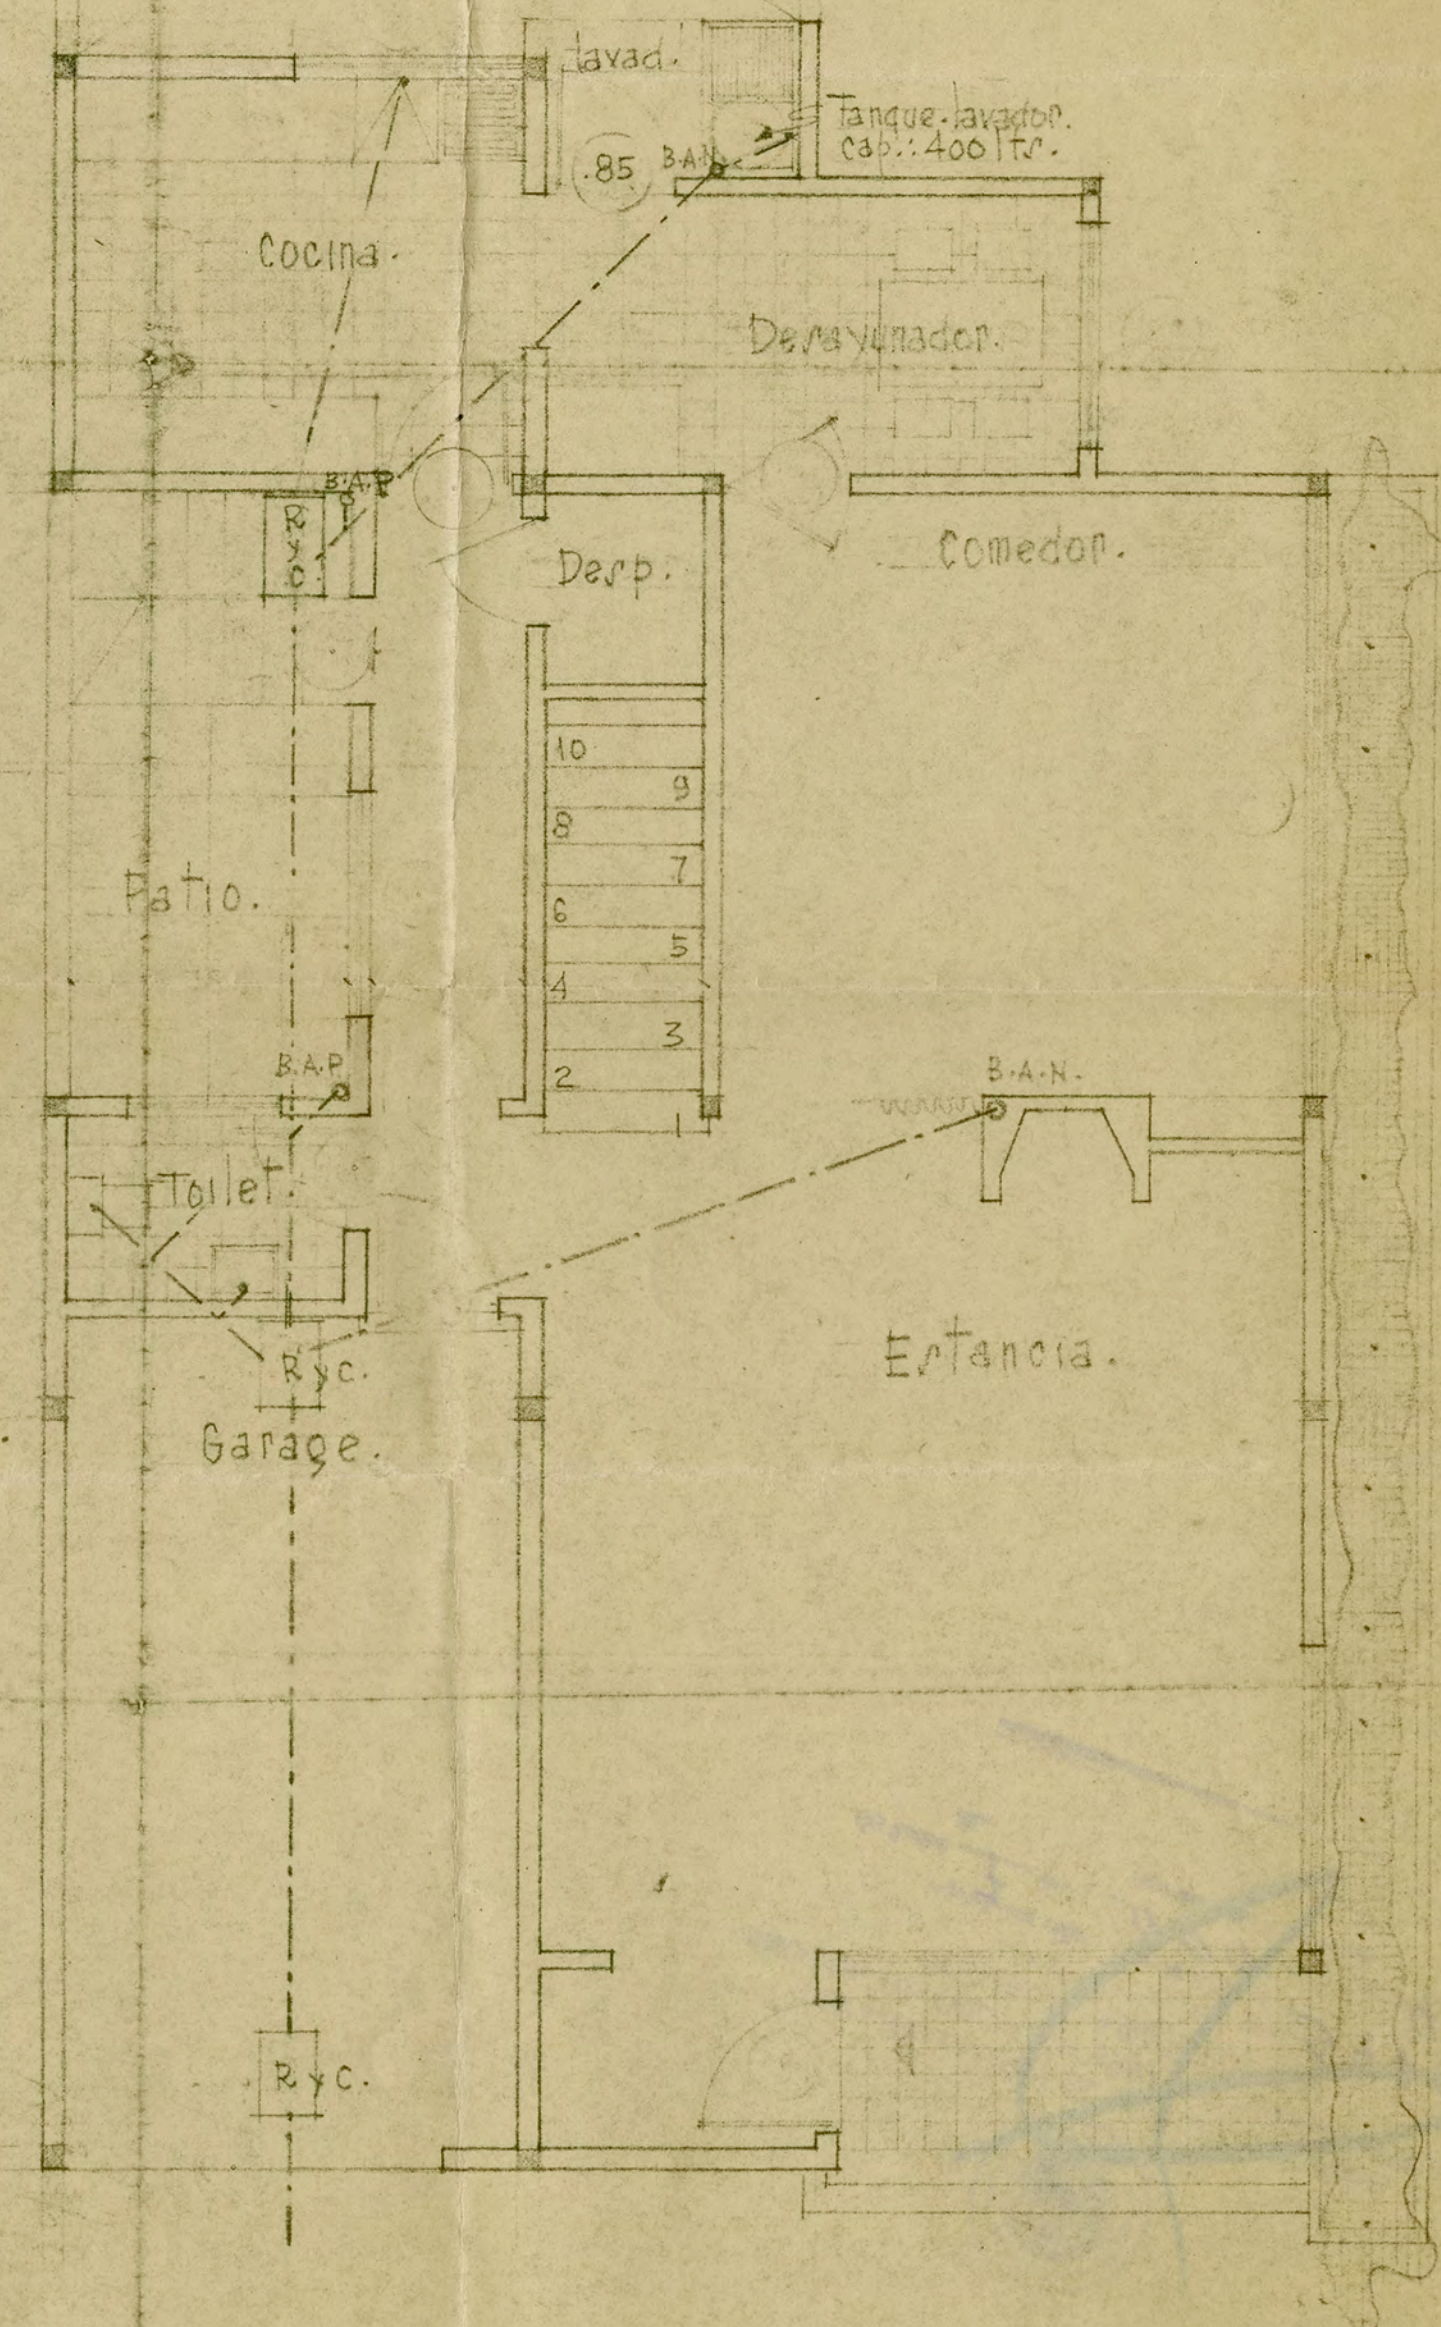

CORTE SANITARIO.

3440
de fecha 11/11/20
DIRECCION DE SERVICIOS
AGRICOLAS
COSTA RICA






DIRECCION DE SERVICIOS
AGRICOLAS
COSTA RICA

11/11/20
20
20
20

Ellegans

FAPRECF

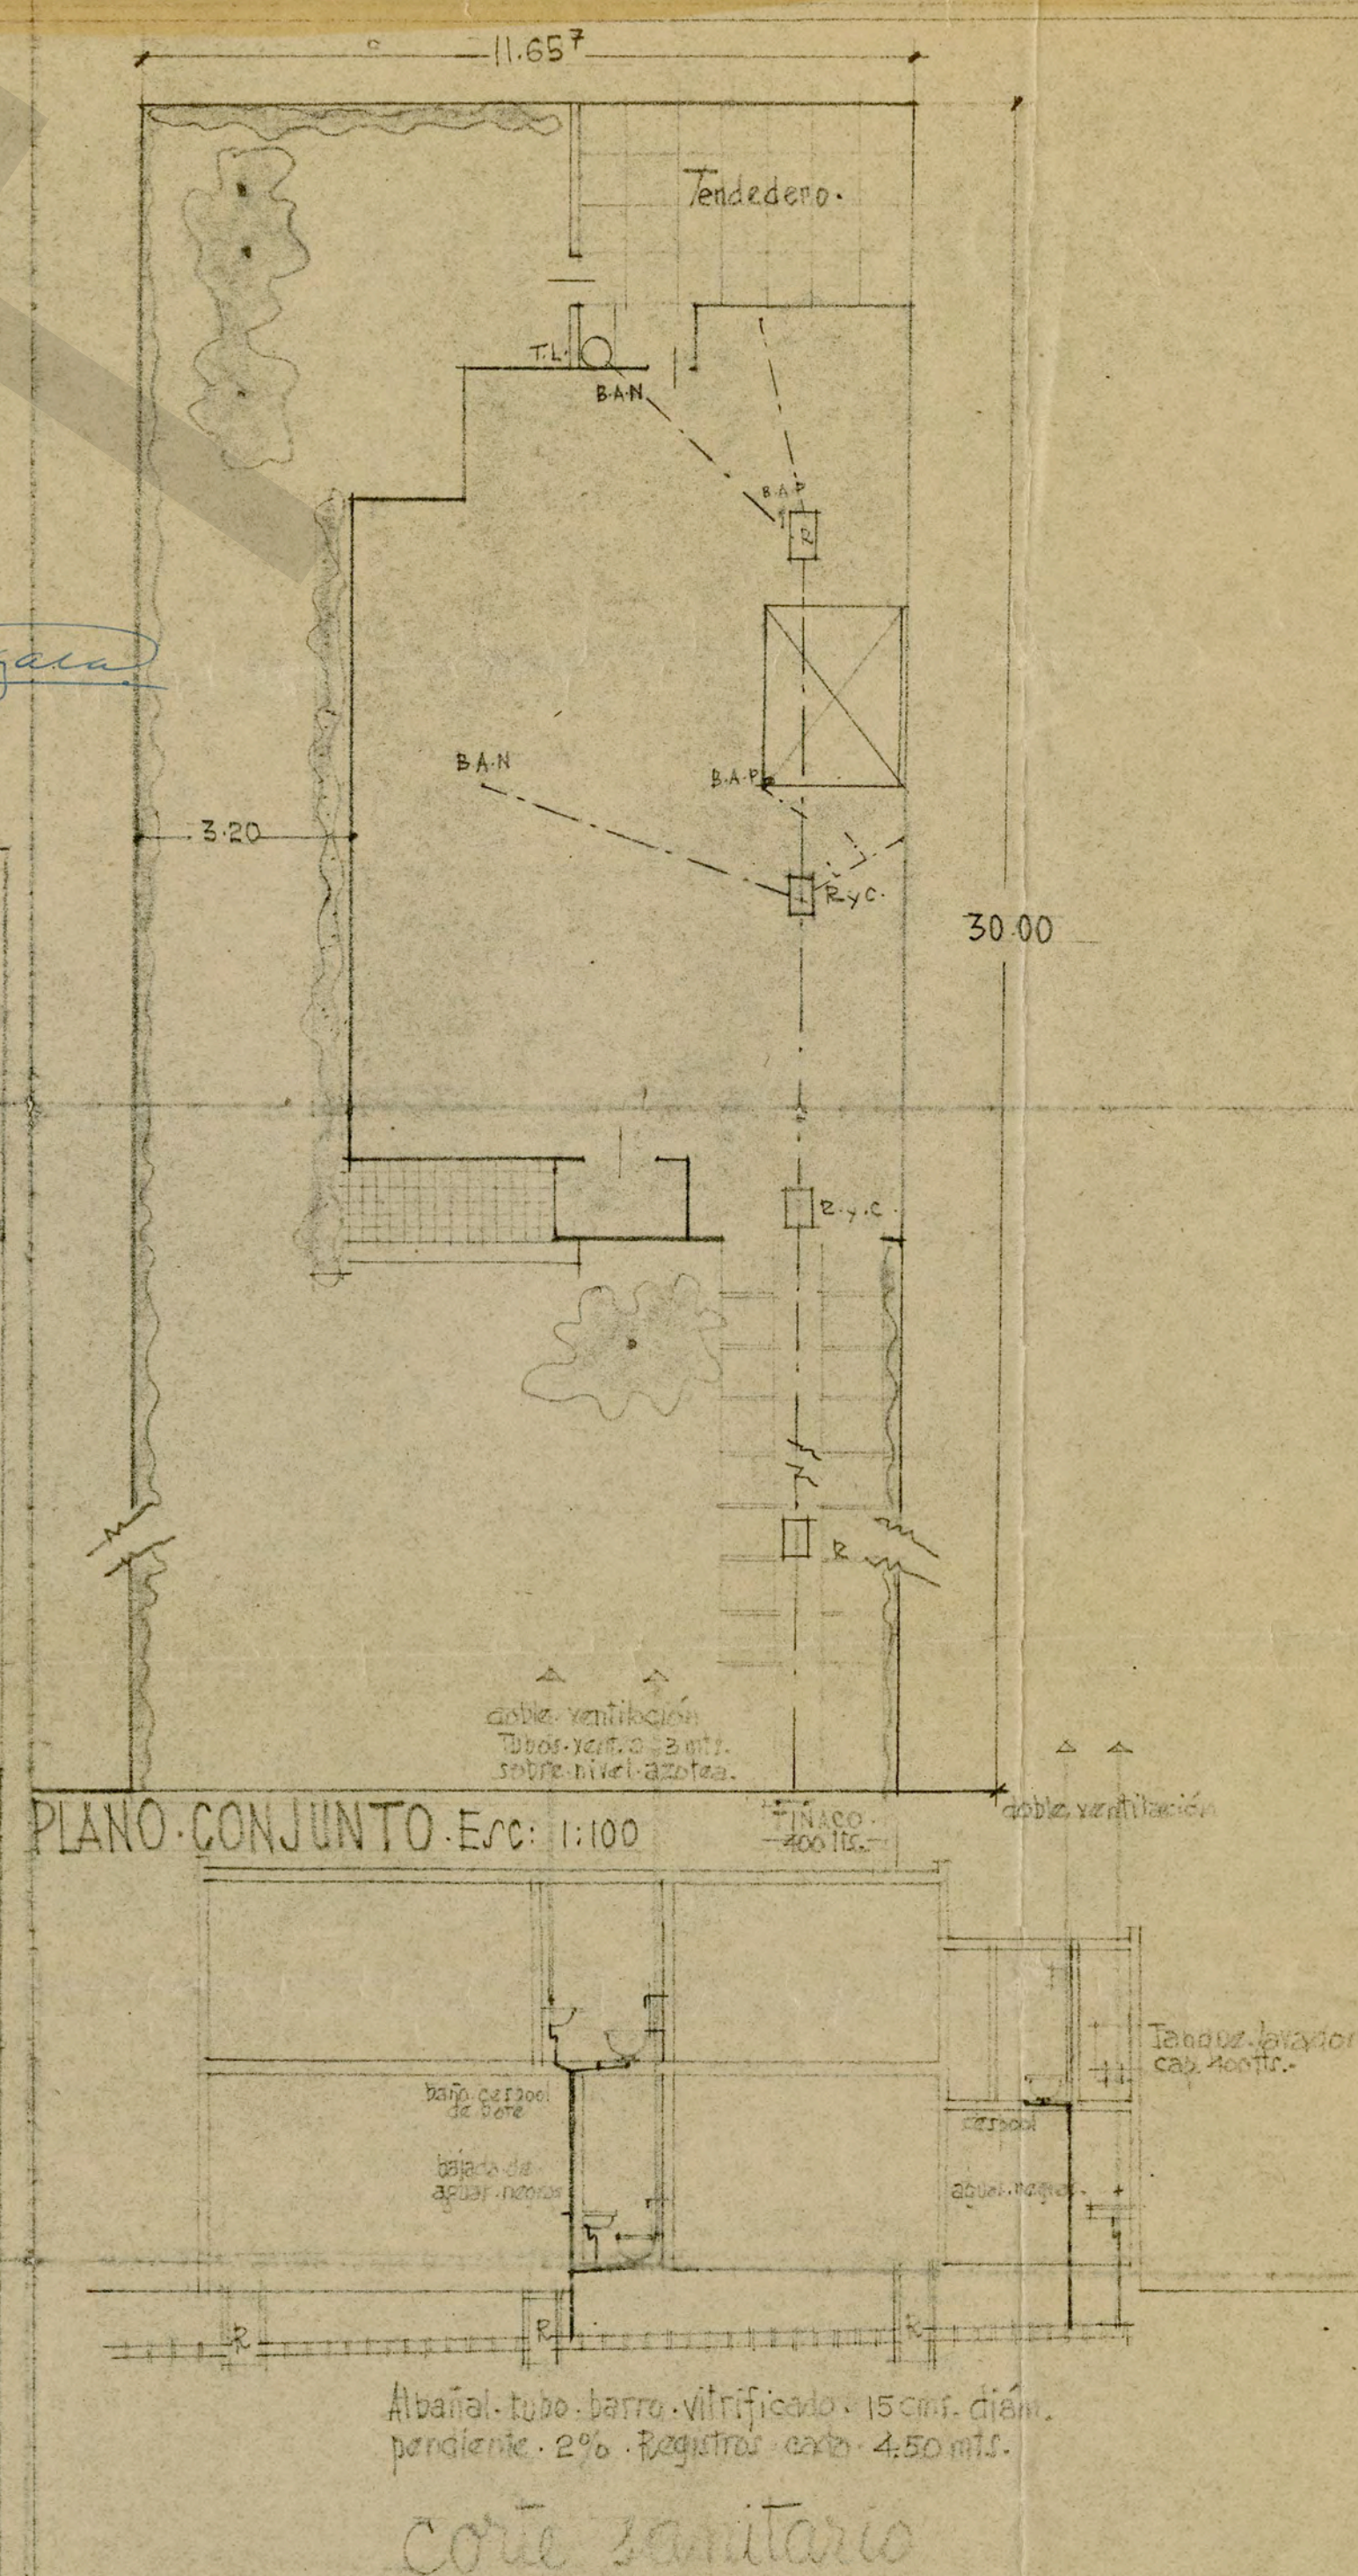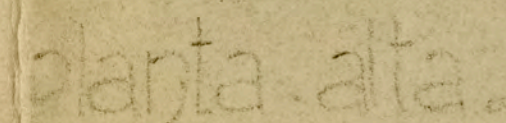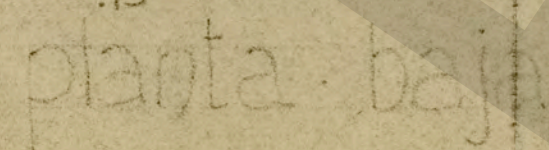

EXPEDIENTE

4034

DEPARTAMENTO DE SALUD PÚBLICA
DIRECCIÓN DE SALUD PÚBLICA
DIRECCIÓN DE SALUD PÚBLICA
DIRECCIÓN DE SALUD PÚBLICA

APROBADO SEGUN OFICIO 11970
DE FECHA 30/11/70
DE 13/70

DE
DE
DE


Elaborado por

DIRECCIÓN DE SALUD PÚBLICA
DIRECCIÓN DE SALUD PÚBLICA
DIRECCIÓN DE SALUD PÚBLICA
DIRECCIÓN DE SALUD PÚBLICA


3470
de 13/70

no


proyecto para 4 casas en la
calle de Sierra Nevada.
prop. del Sr. Rodolfo E. Calles.
plantas de detalle - esc. : 1:50.
corte sanitario - esc. : 1:100.

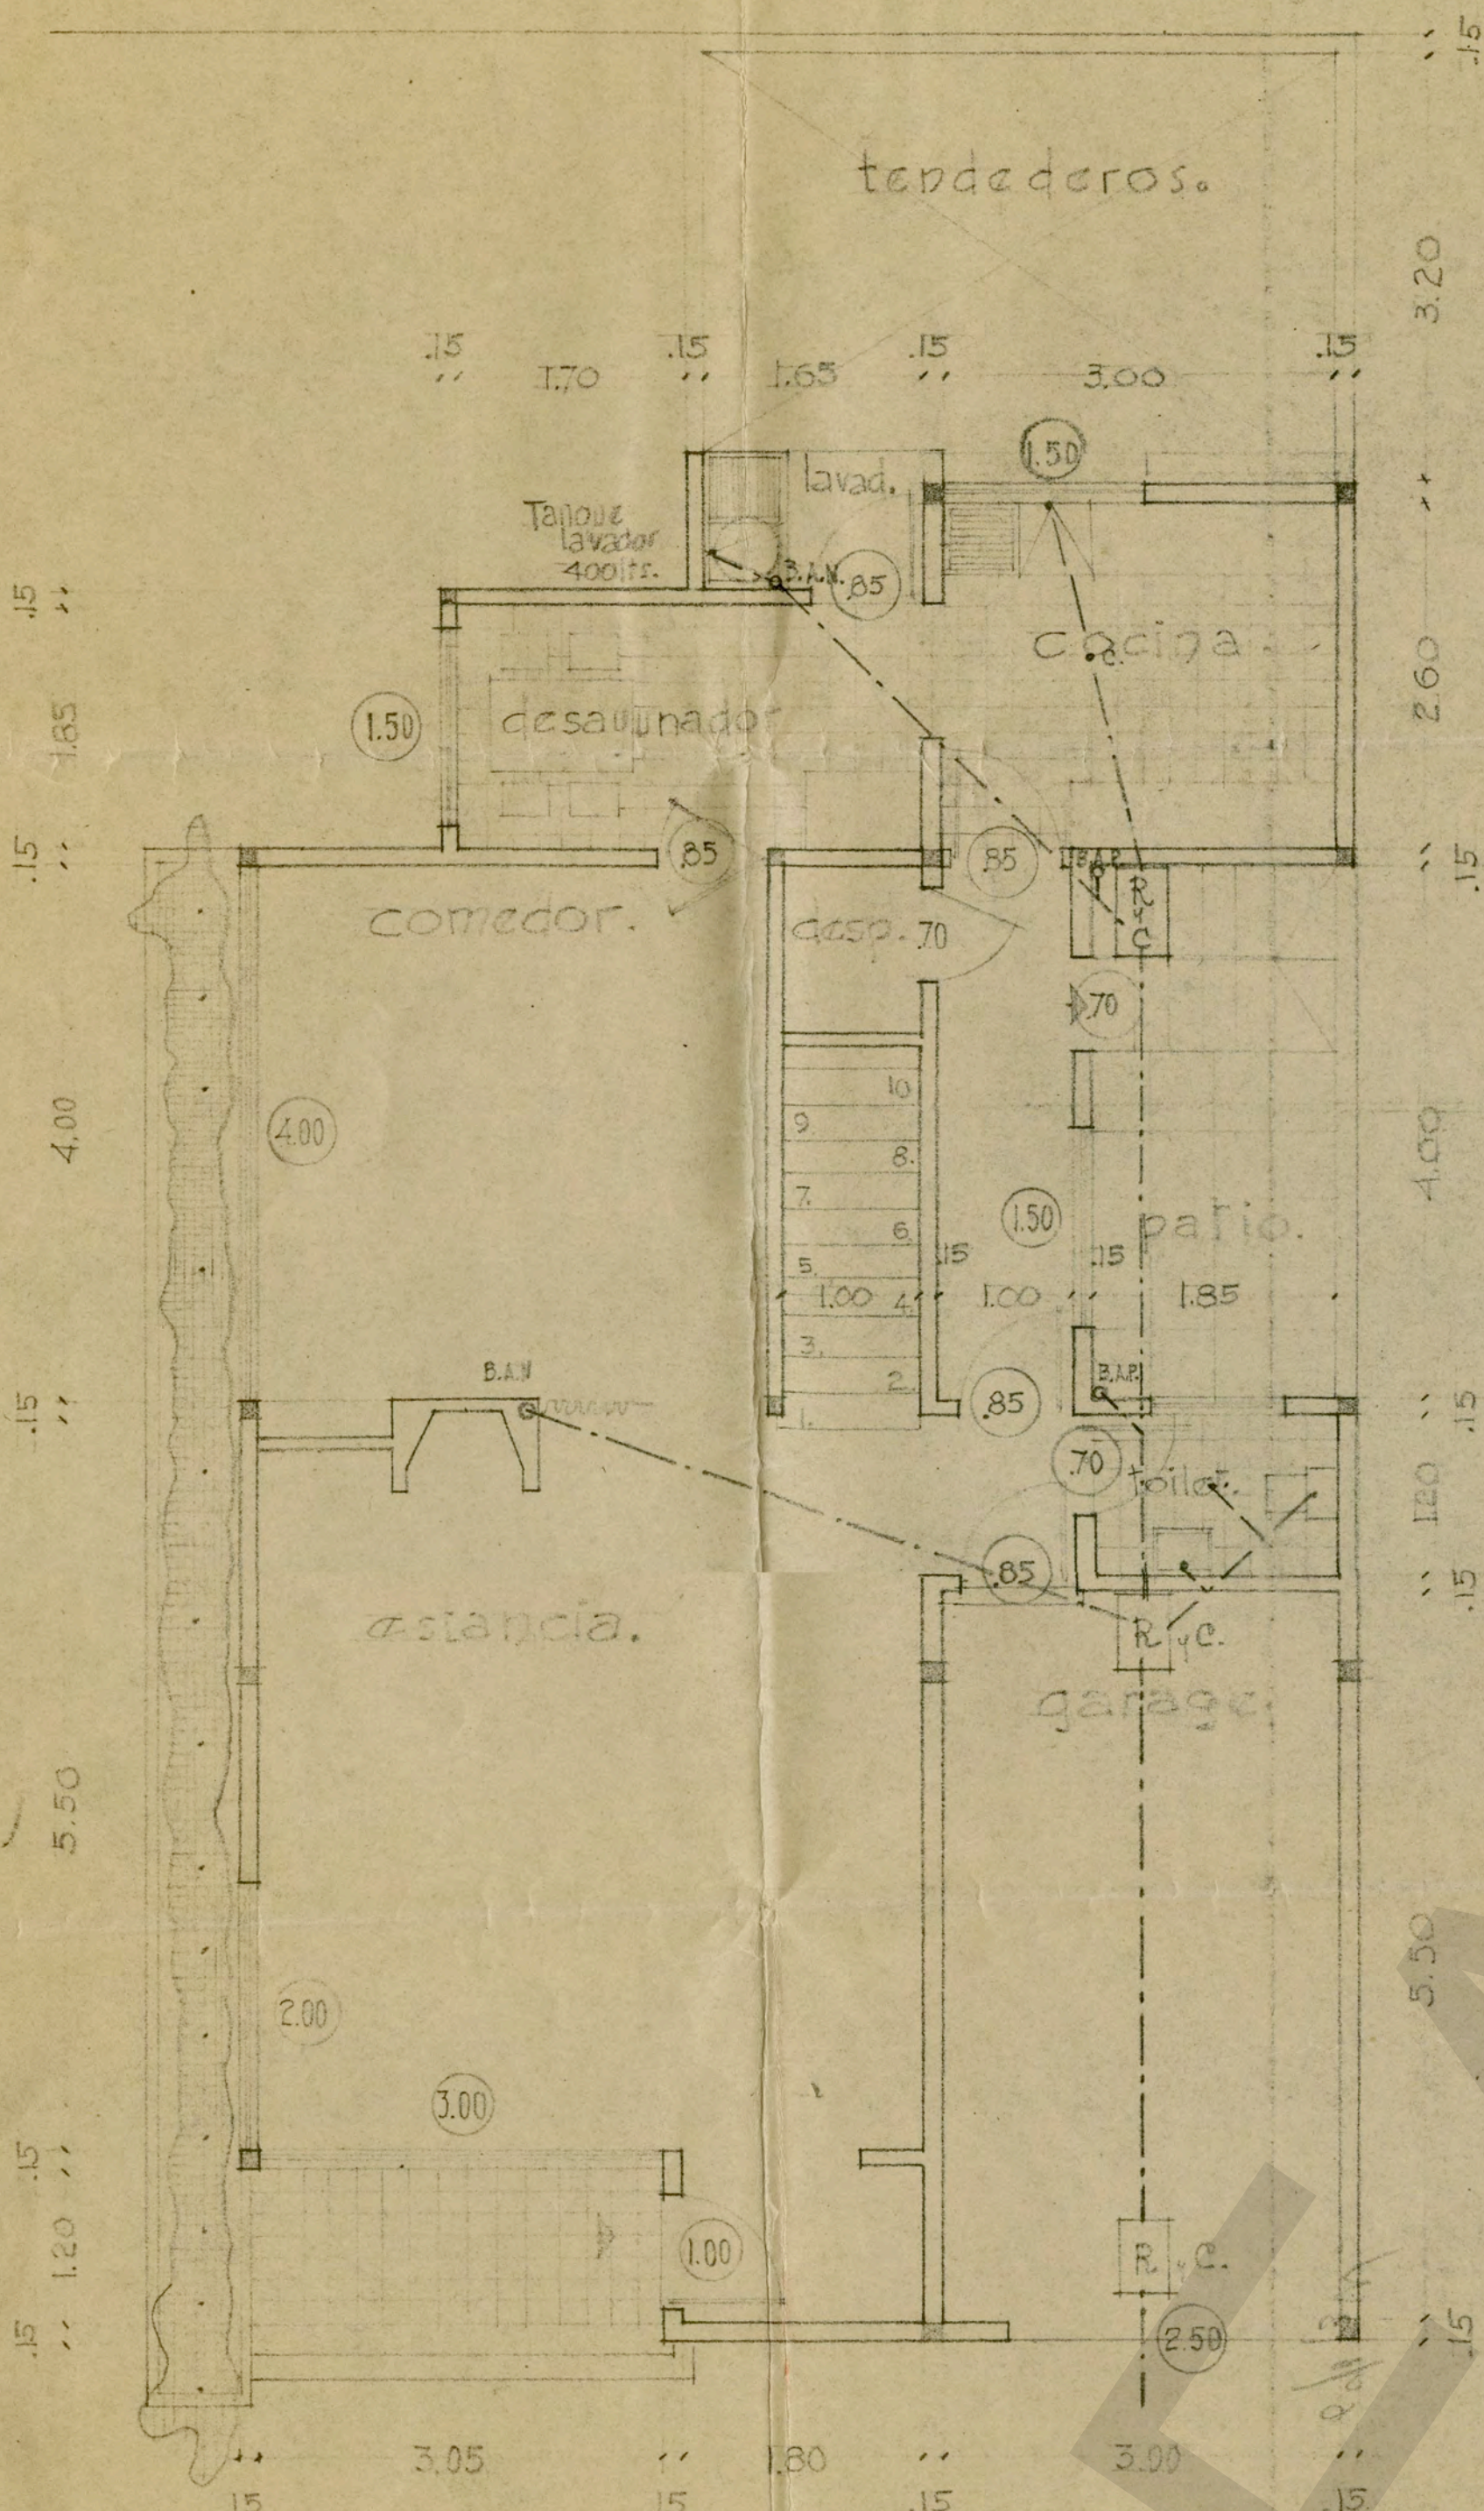

planta baja

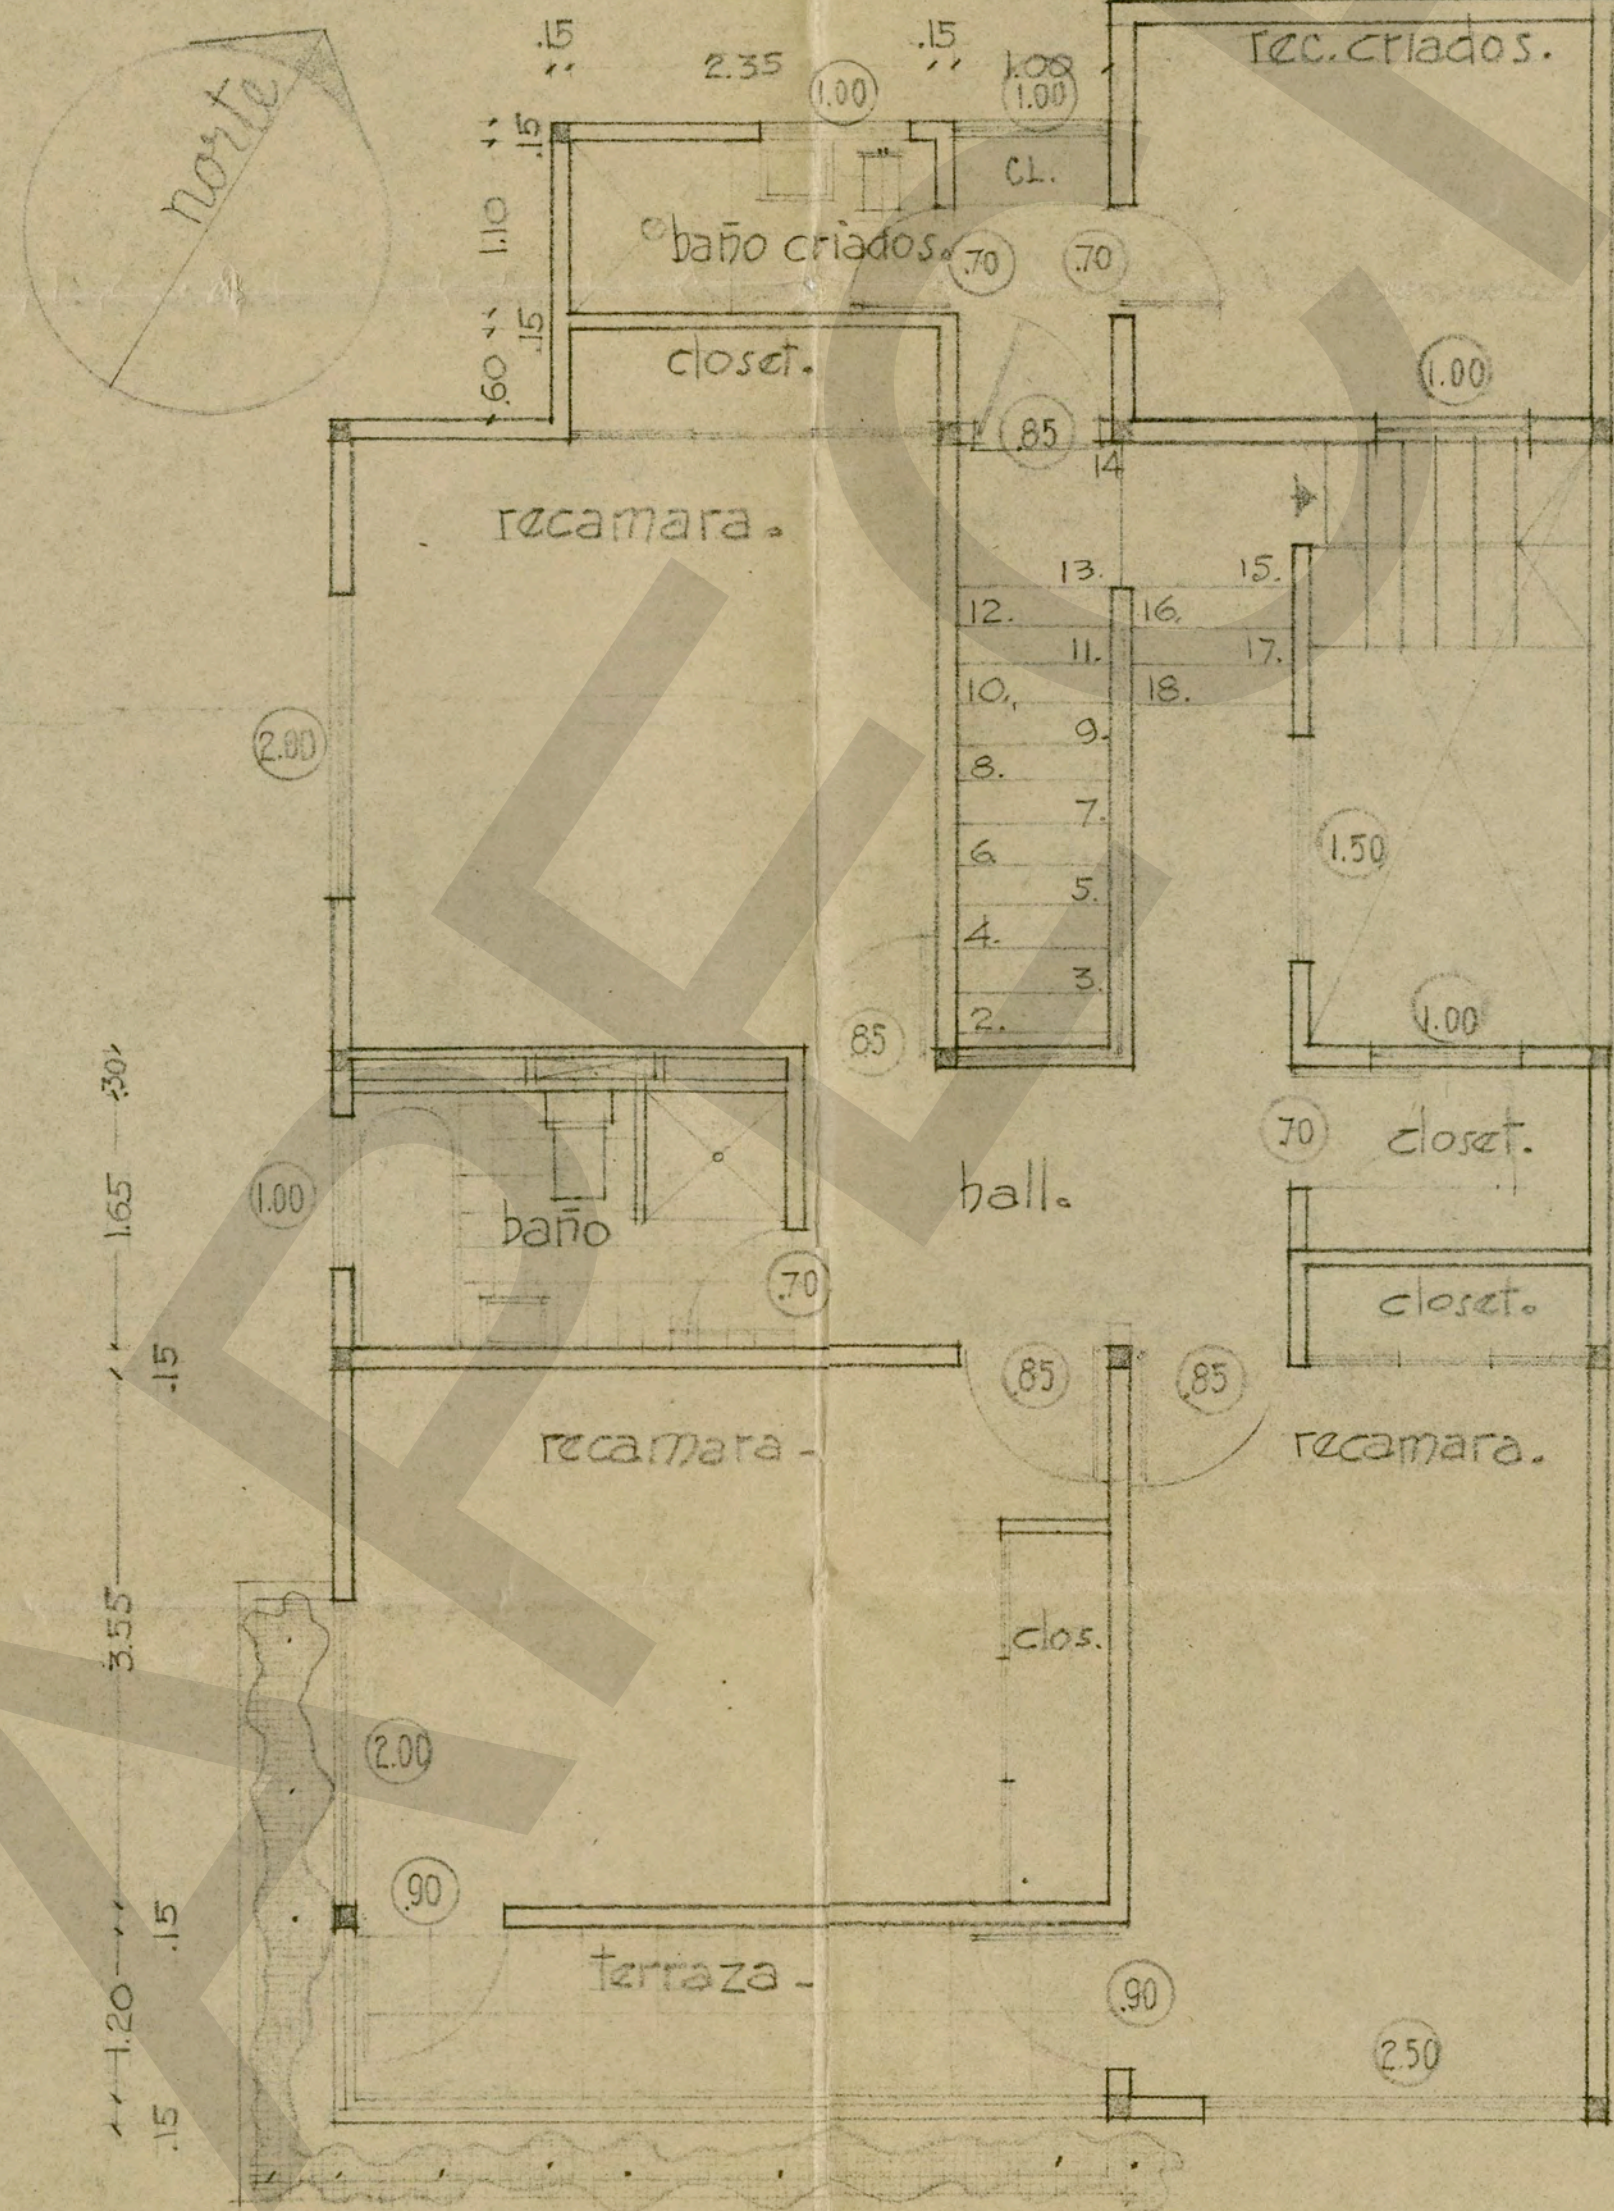

planta alta

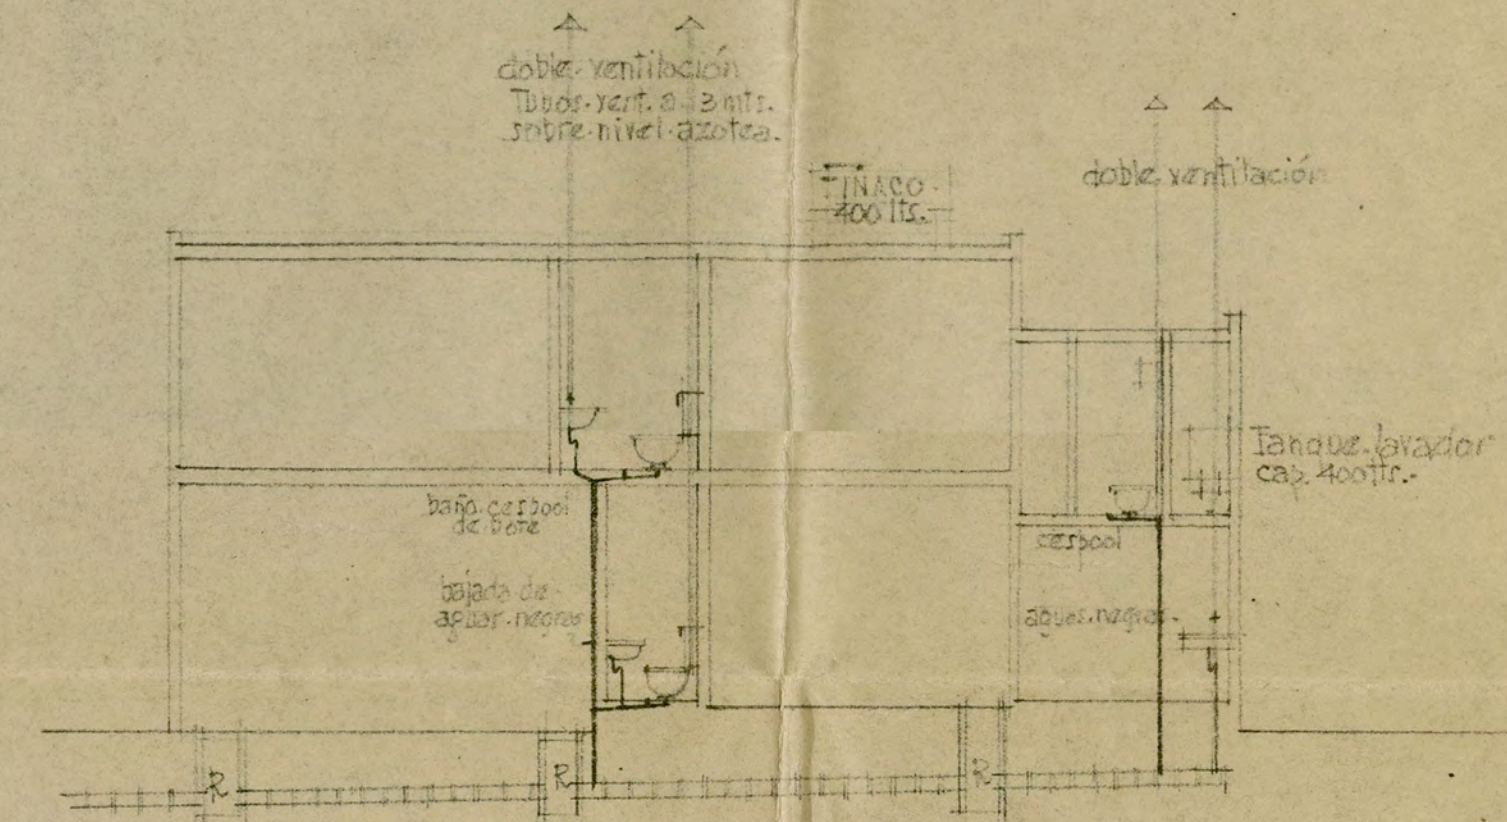


Albañal tubo barro vitificado 15 cms. diám.
pendiente 2% Registros cada 4.50 mts.


corte sanitario

[Handwritten signature]


proyecto para 4 casas en la
calle de Sierra Nevada.
prop. del Sr. Rodolfo e. Calles.
plantas de detalle - esc. : 1:50.
corte sanitario - esc. : 1:100.

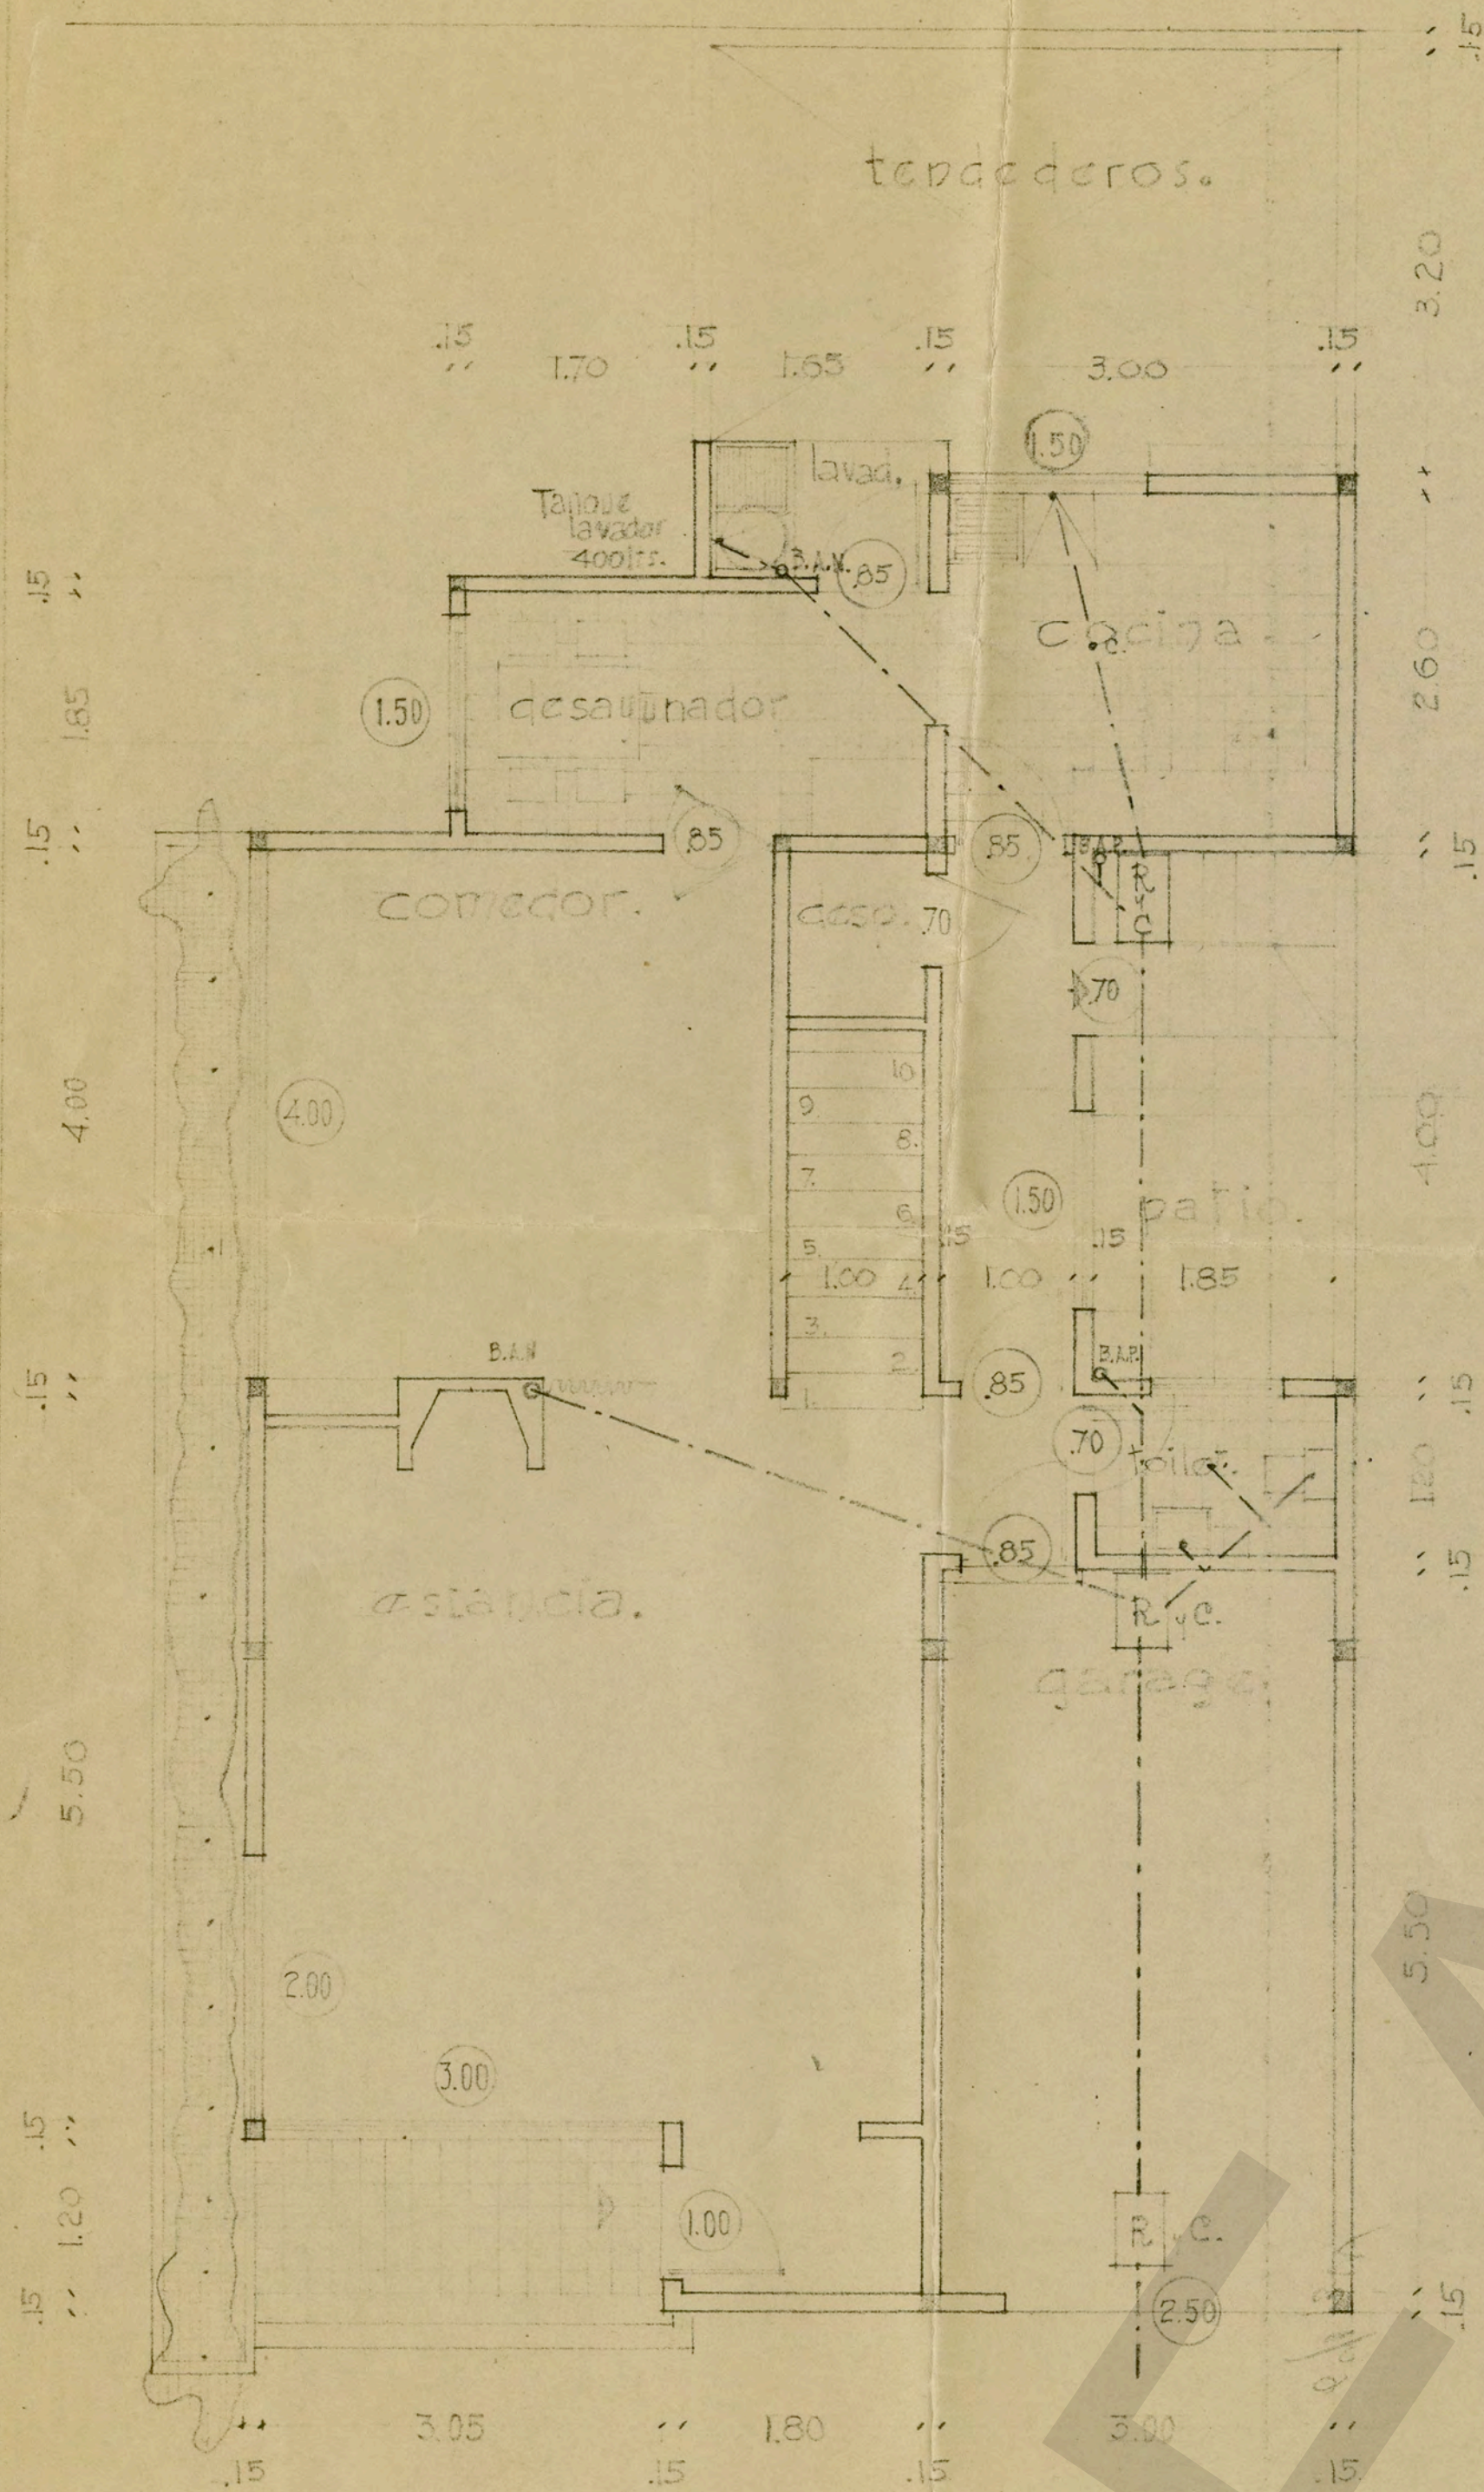

planta baja



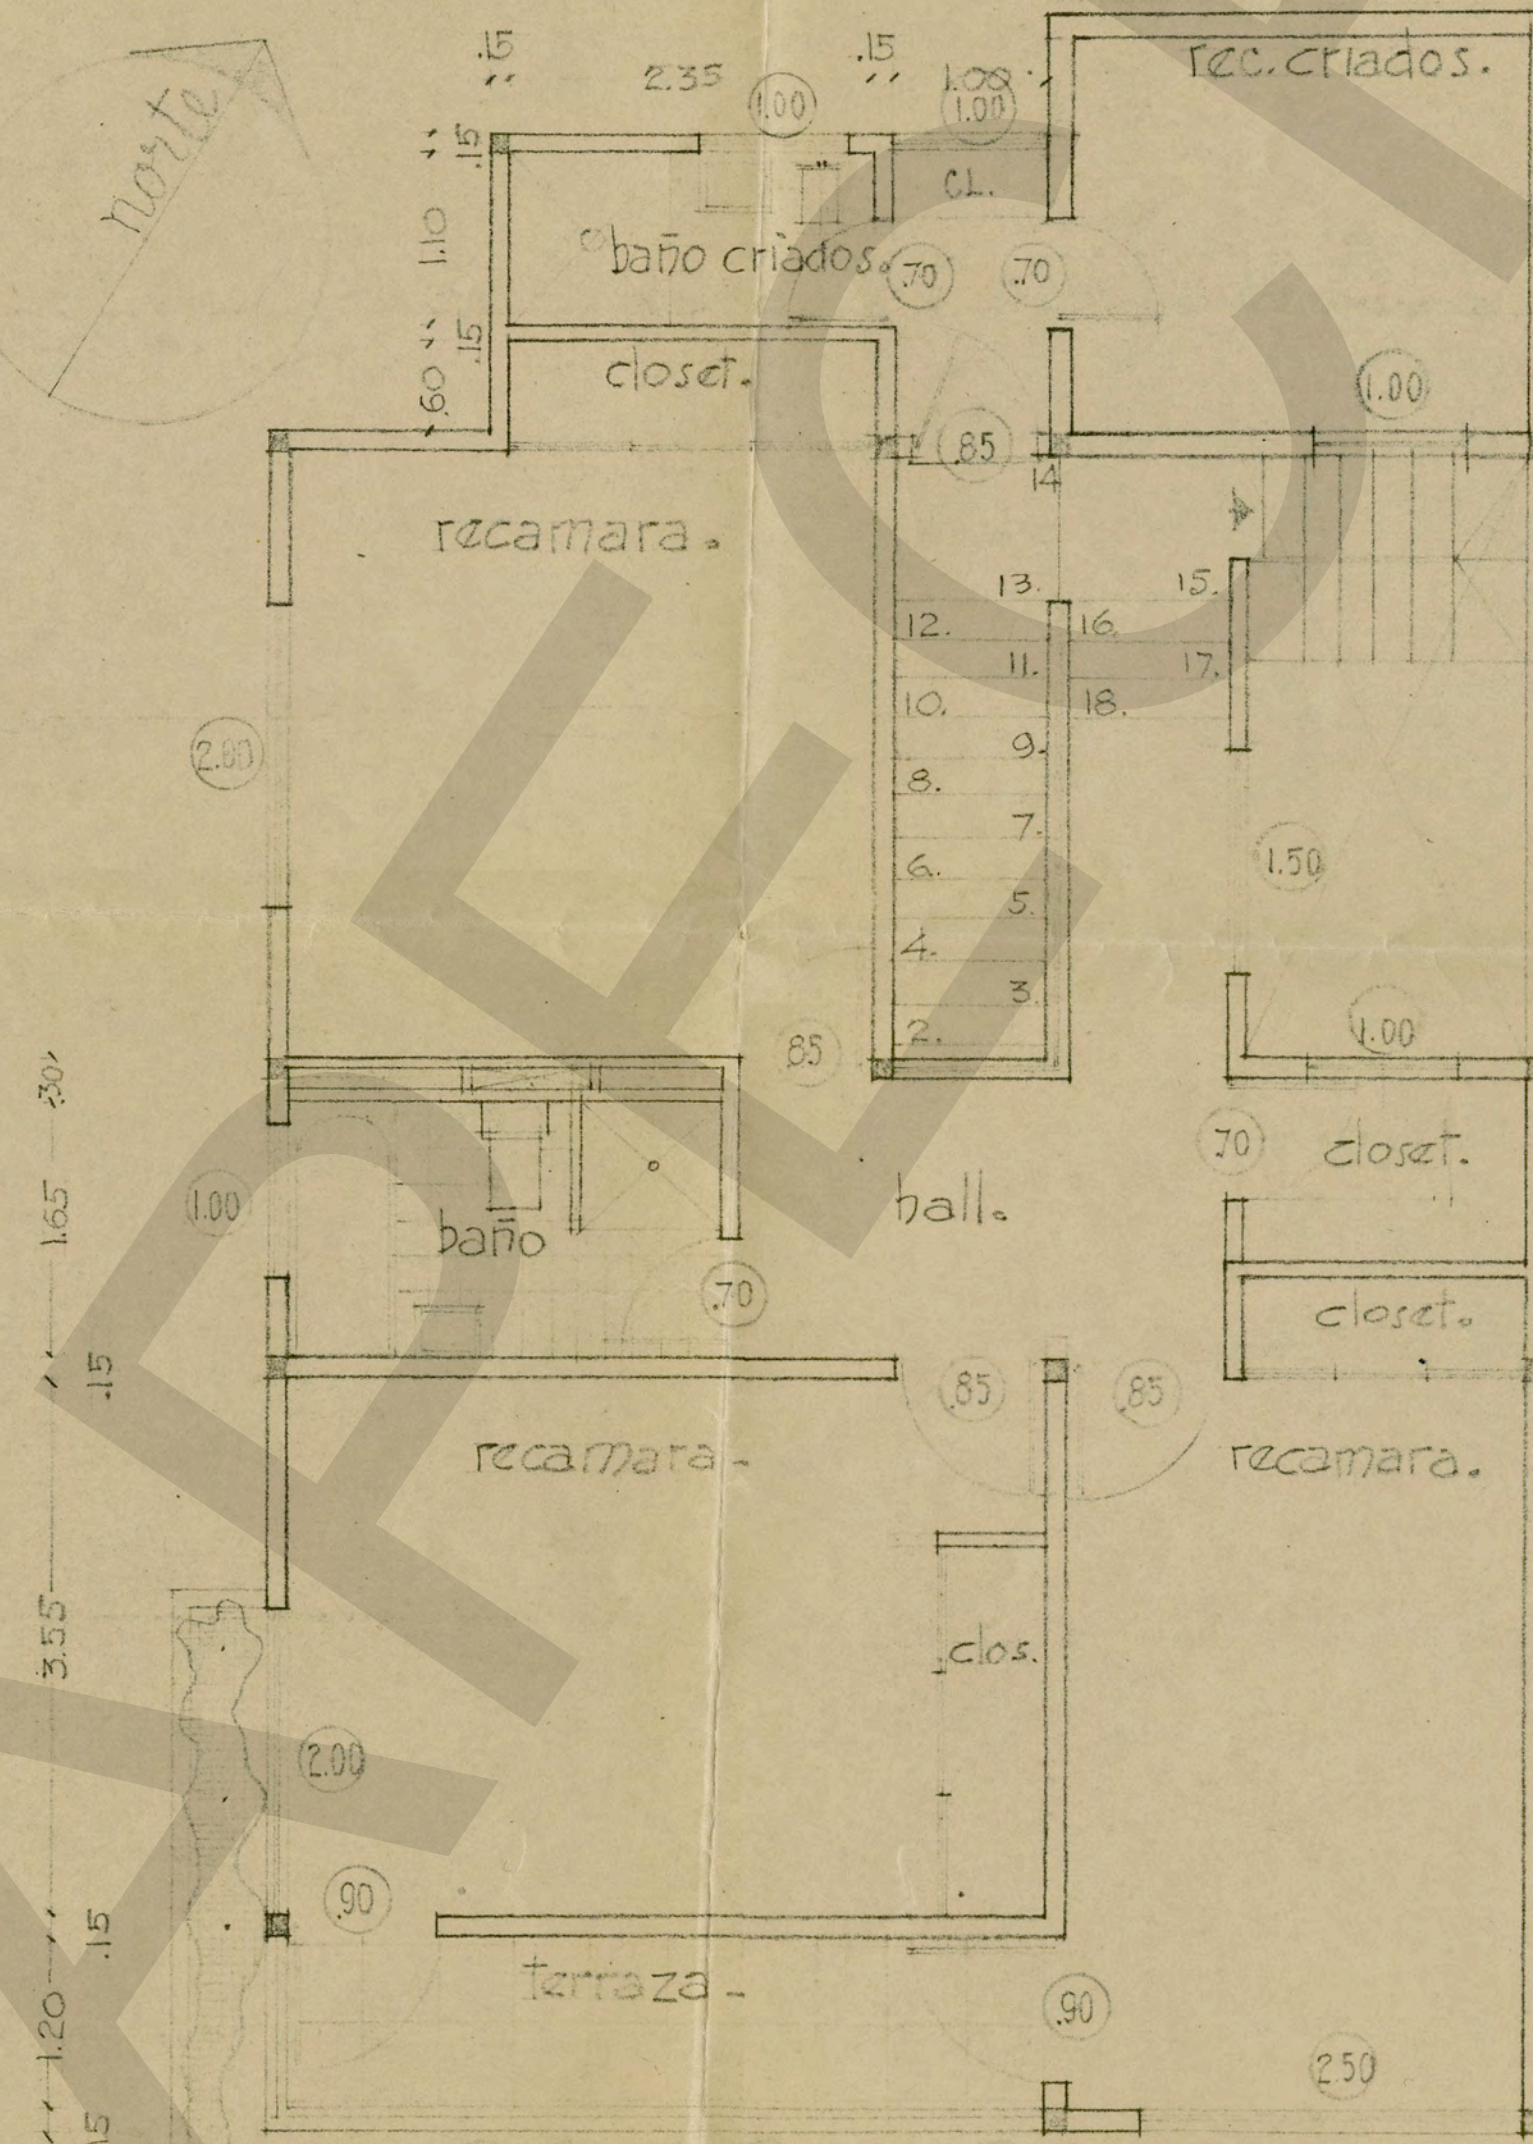


planta alta

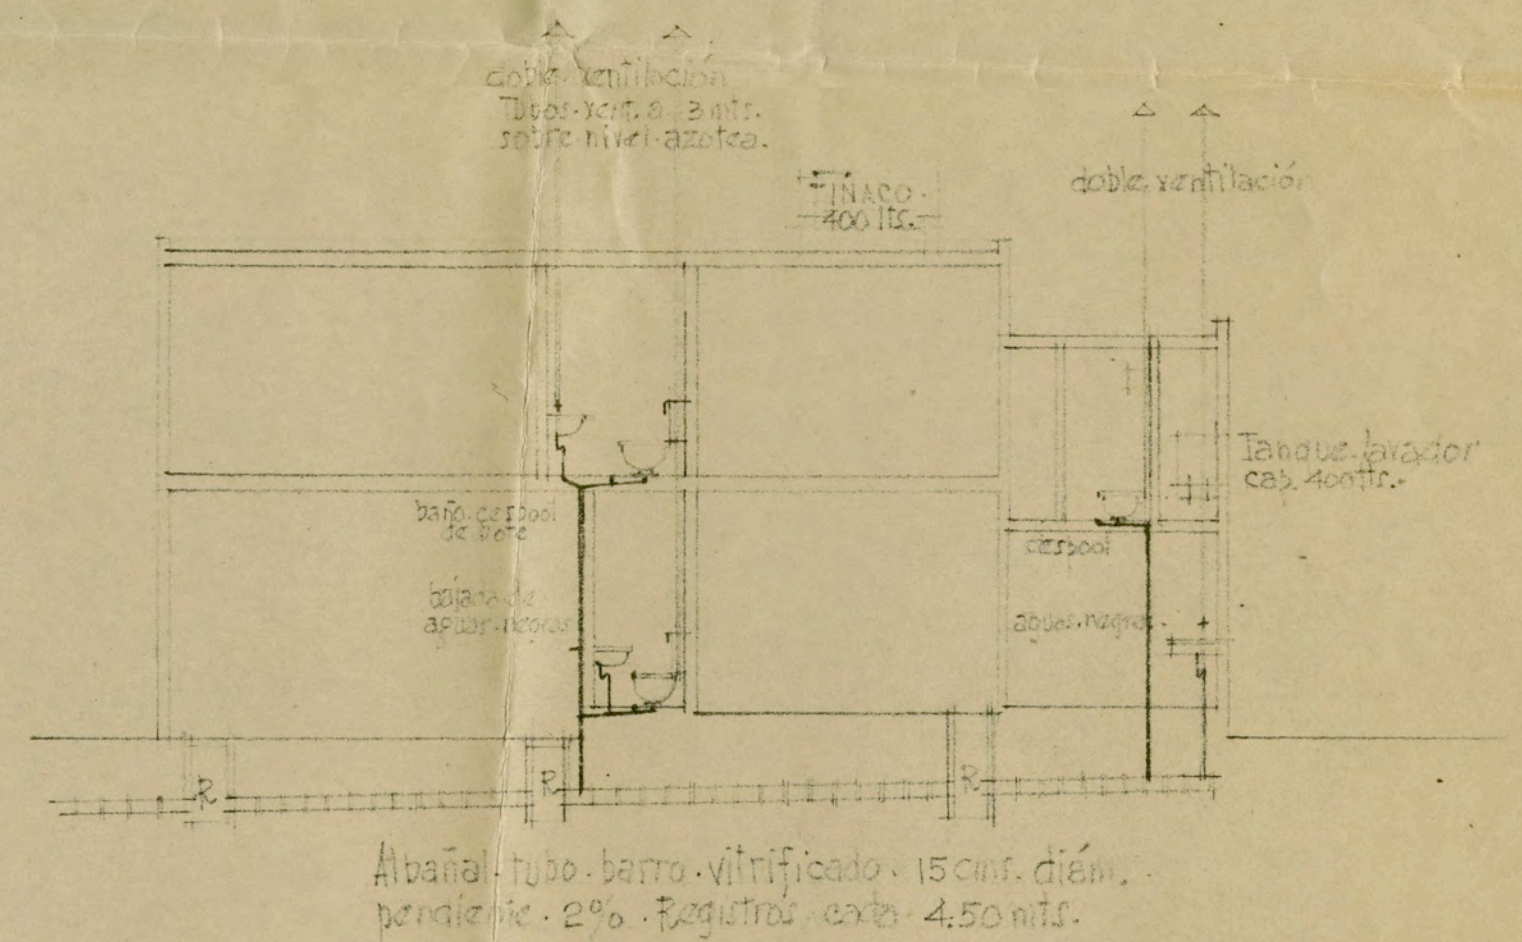


corte sanitario

proyecto para una casa en la
calle de Sierra Nevada n^o
prop. del Sr. Rodolfo e. Calles.
plantas de detalle - esc. : 1:50.
corte sanitario - esc. : 1:100.

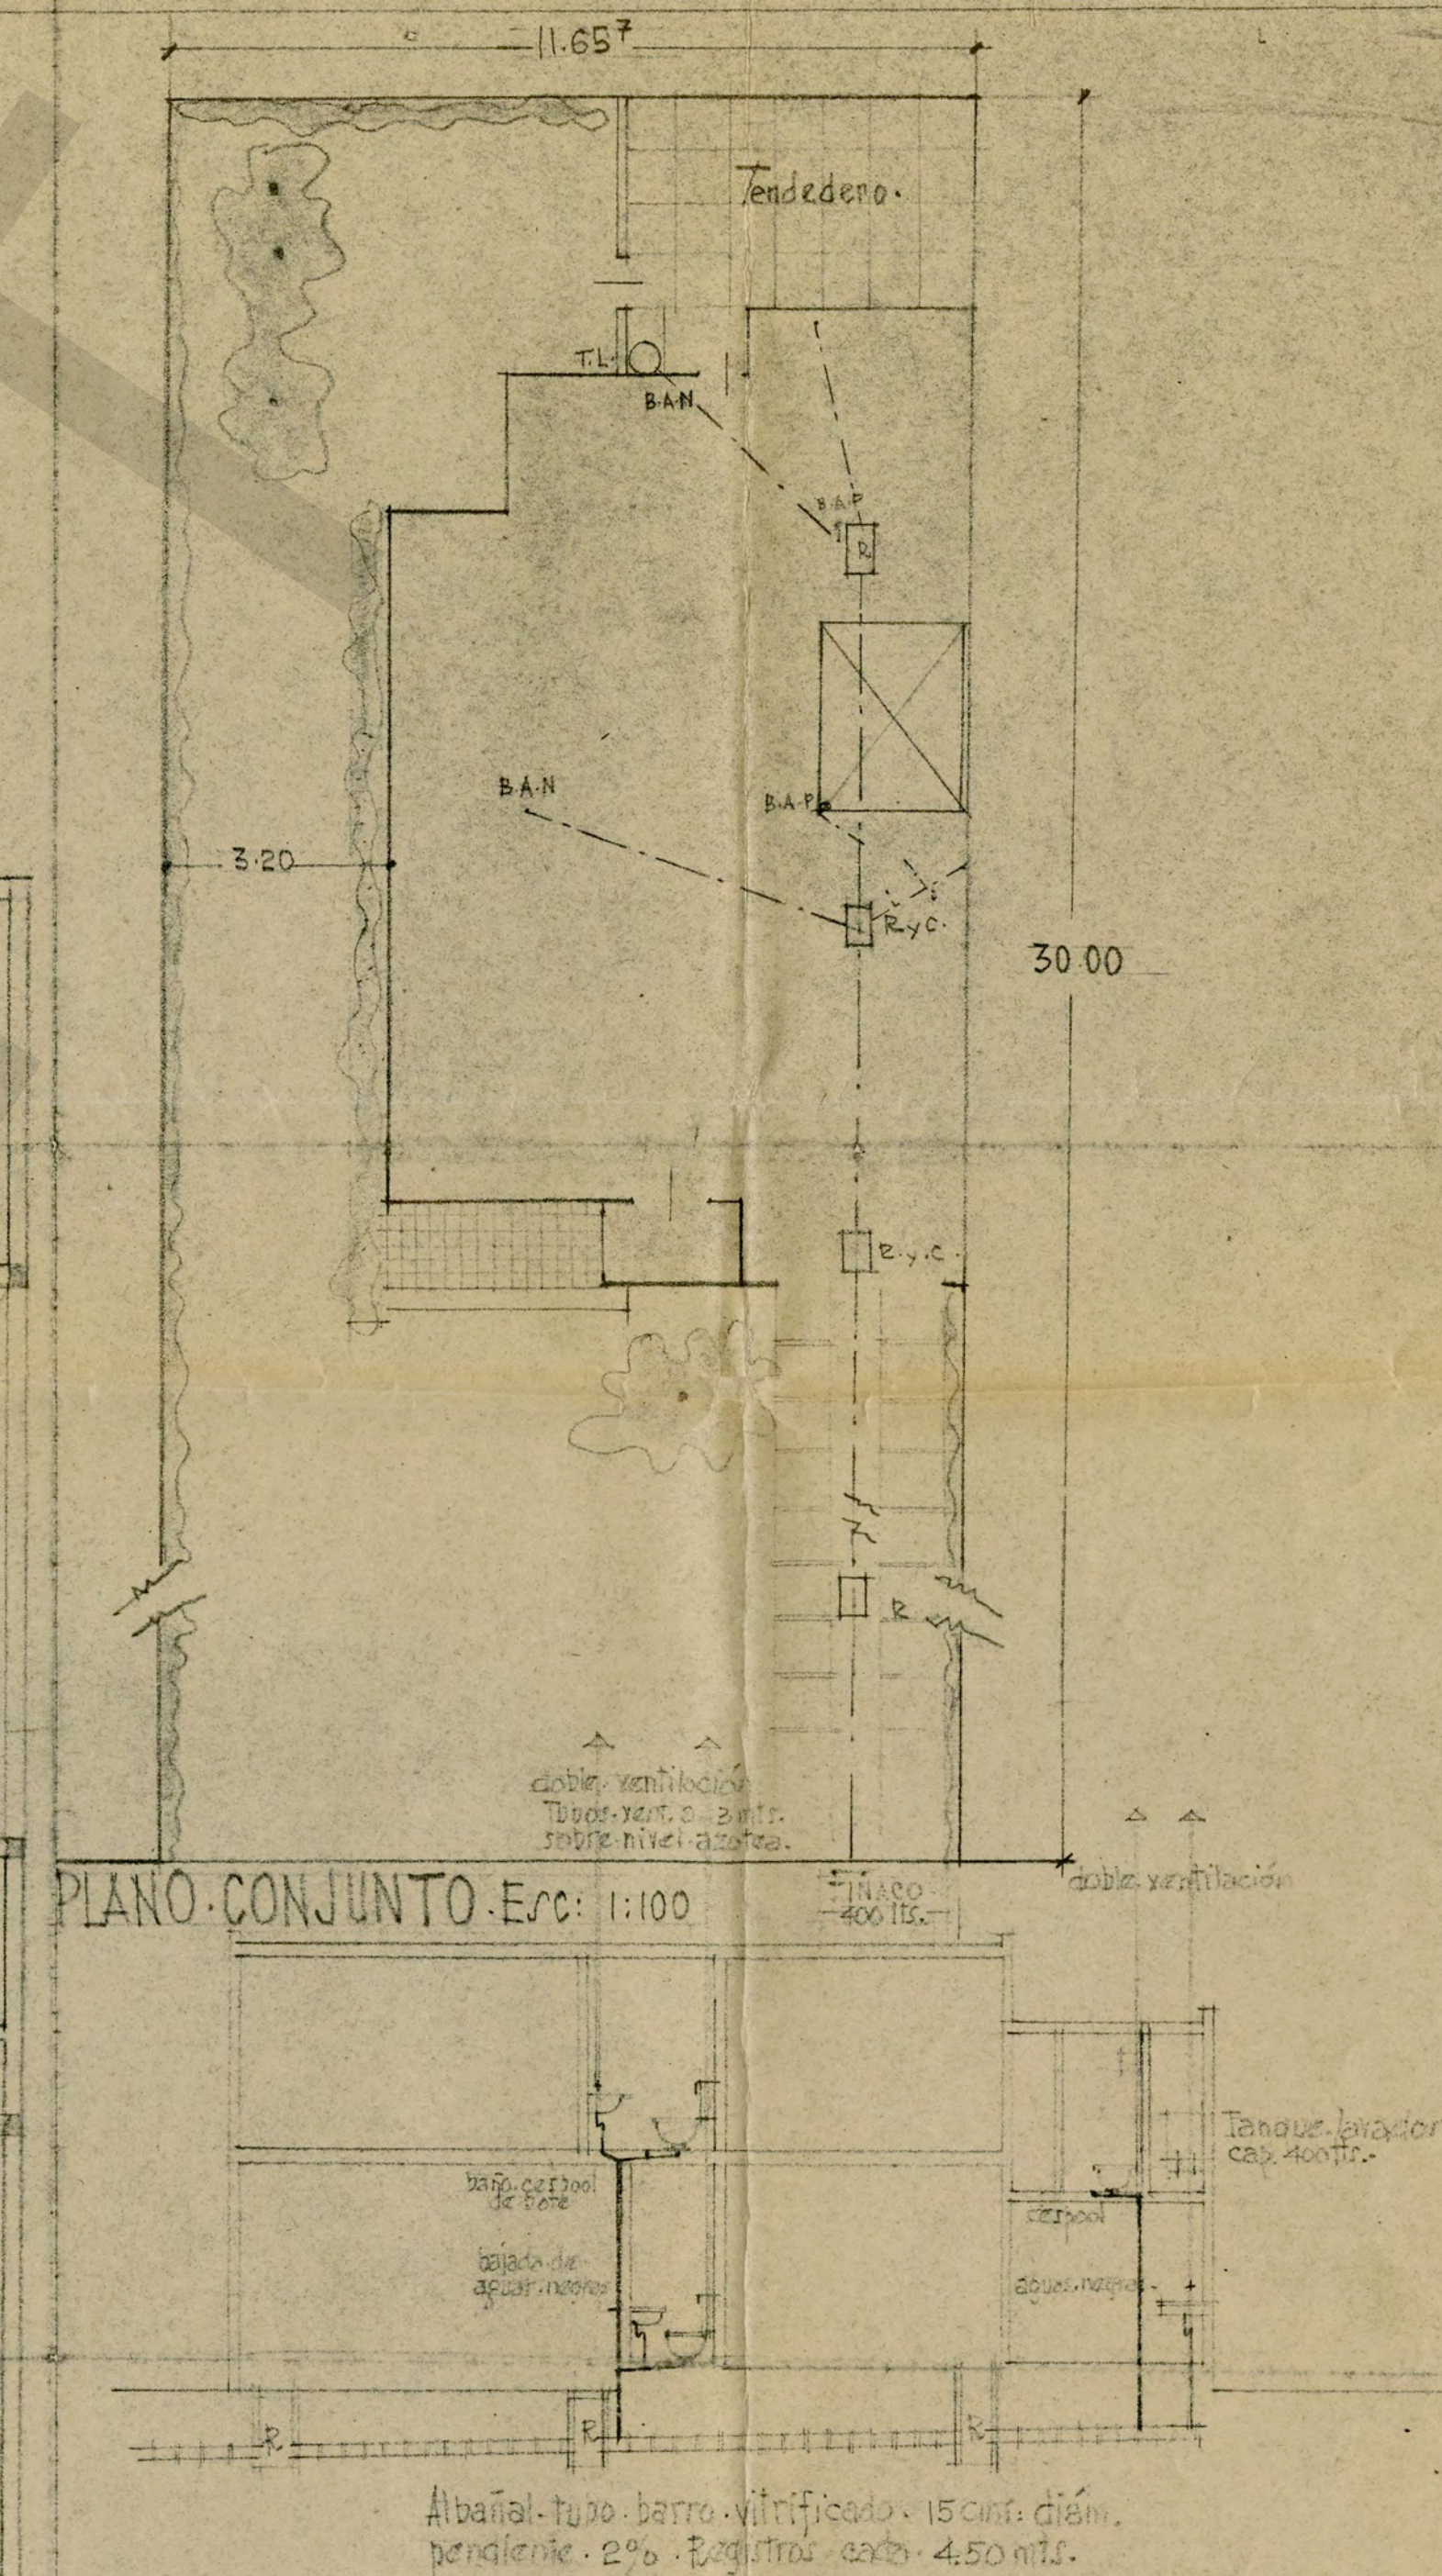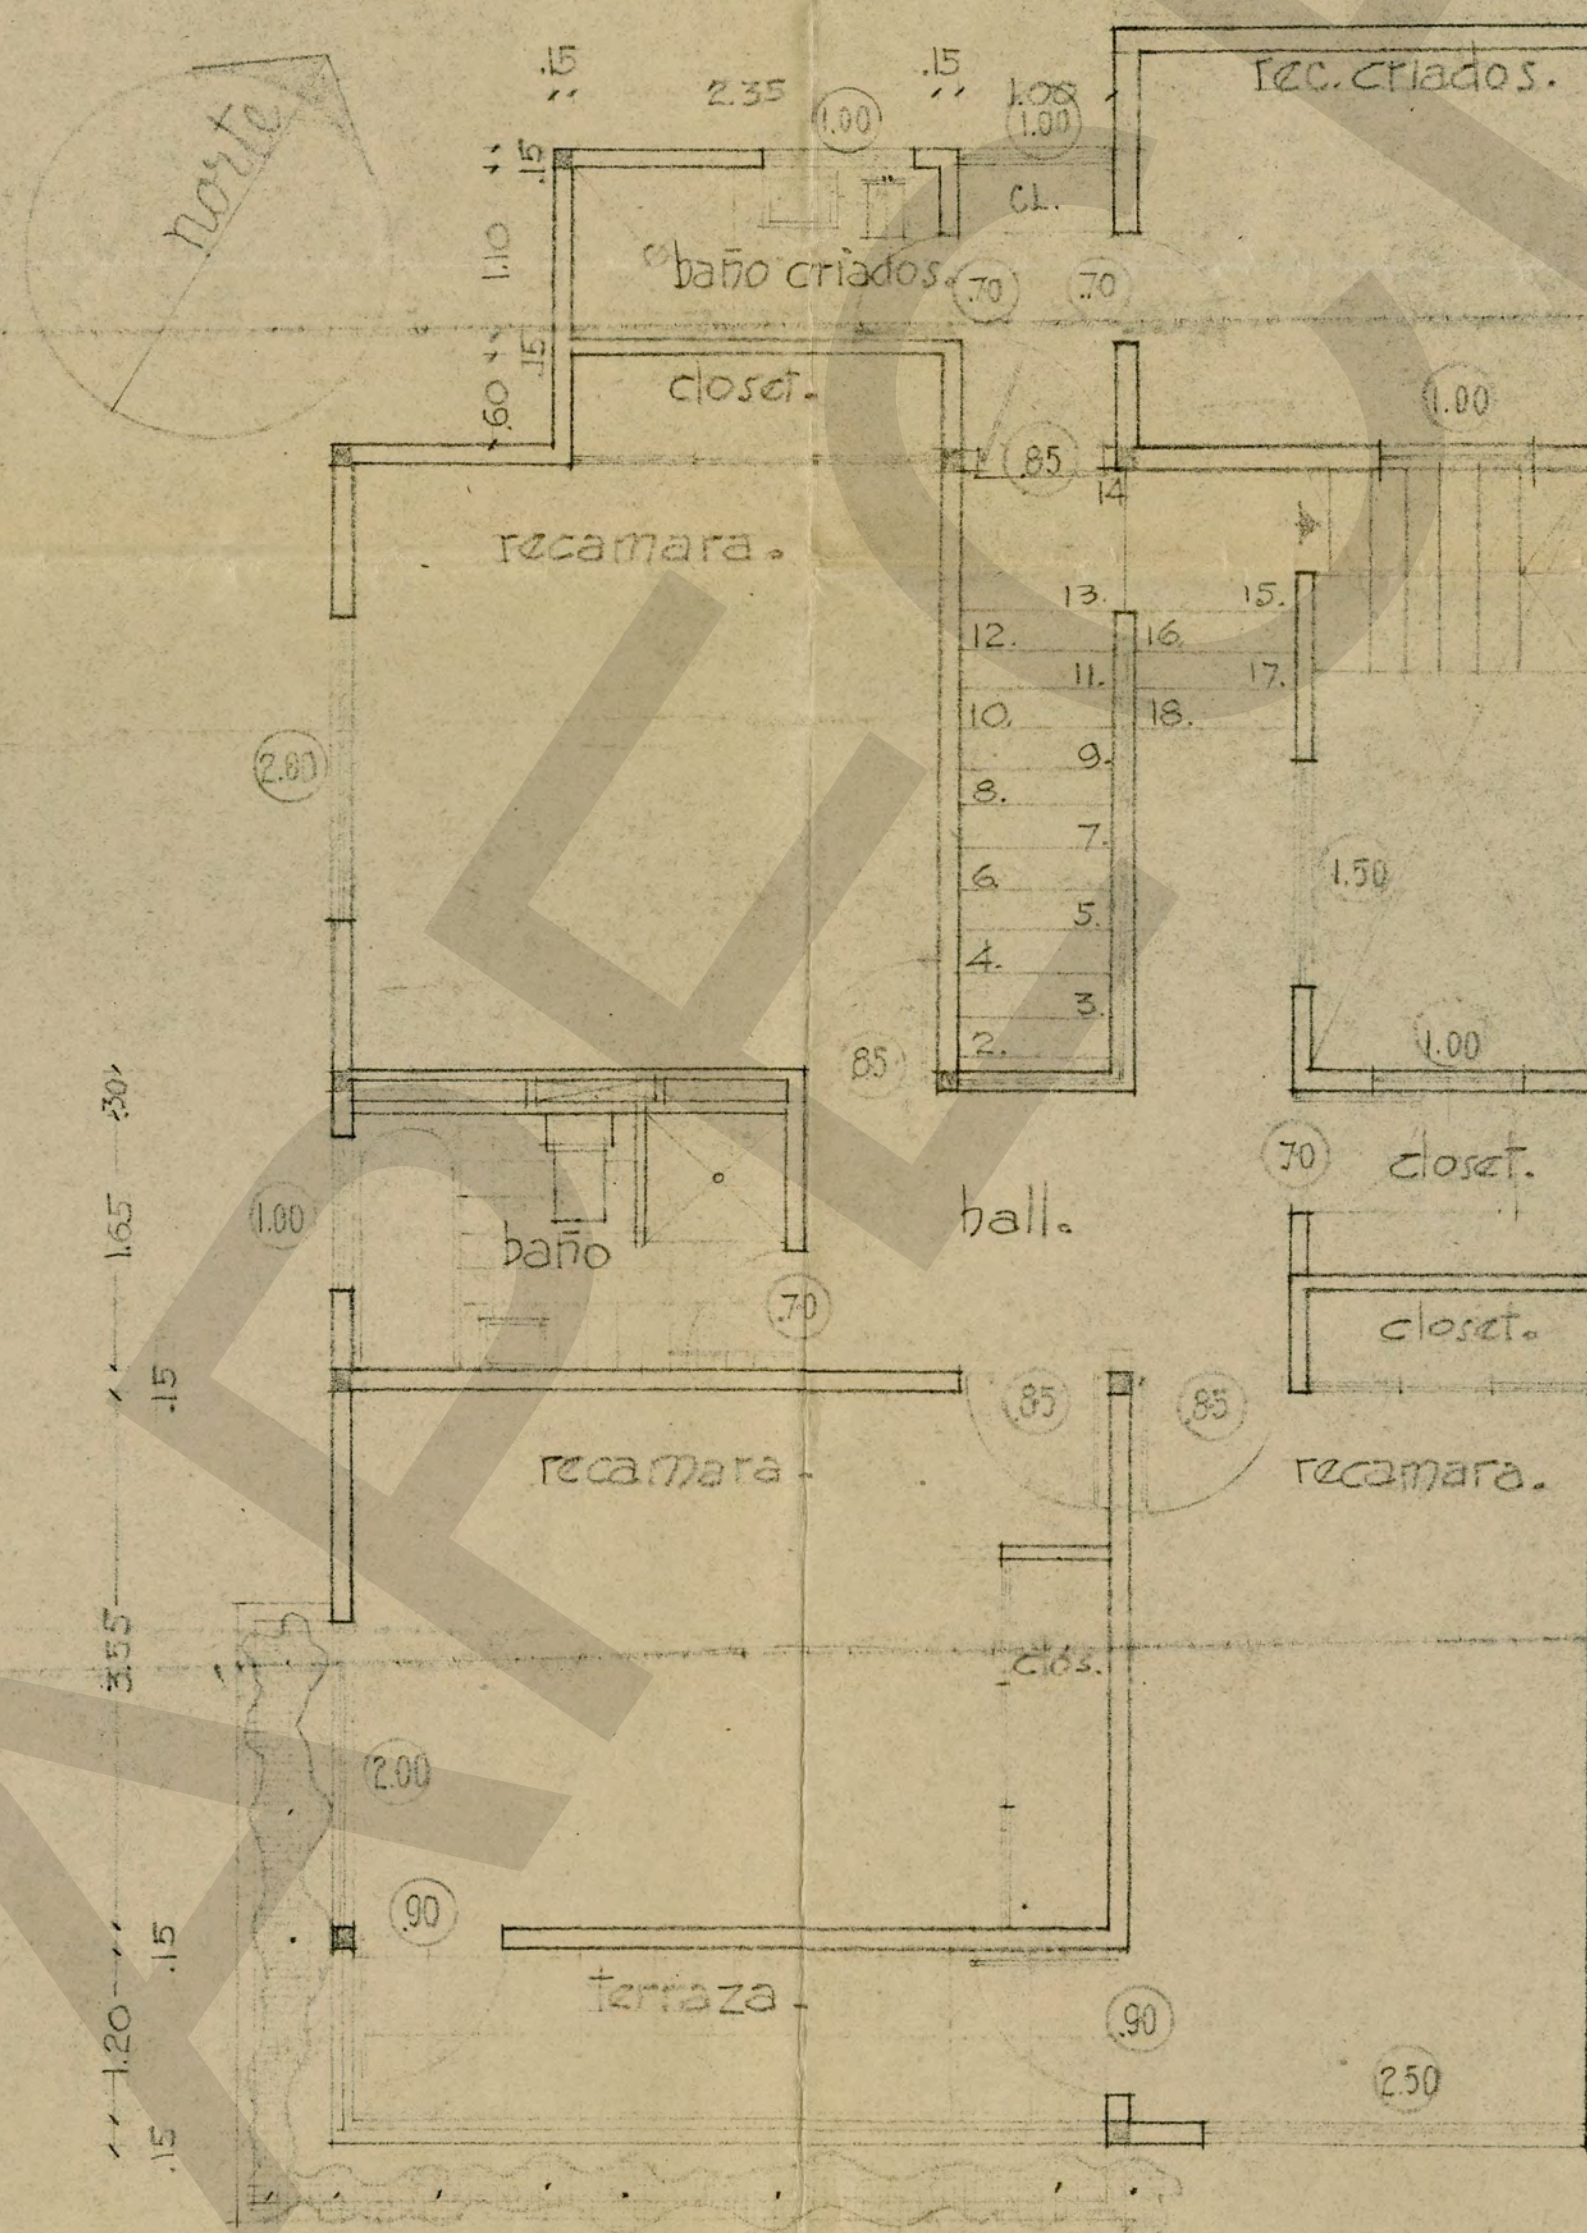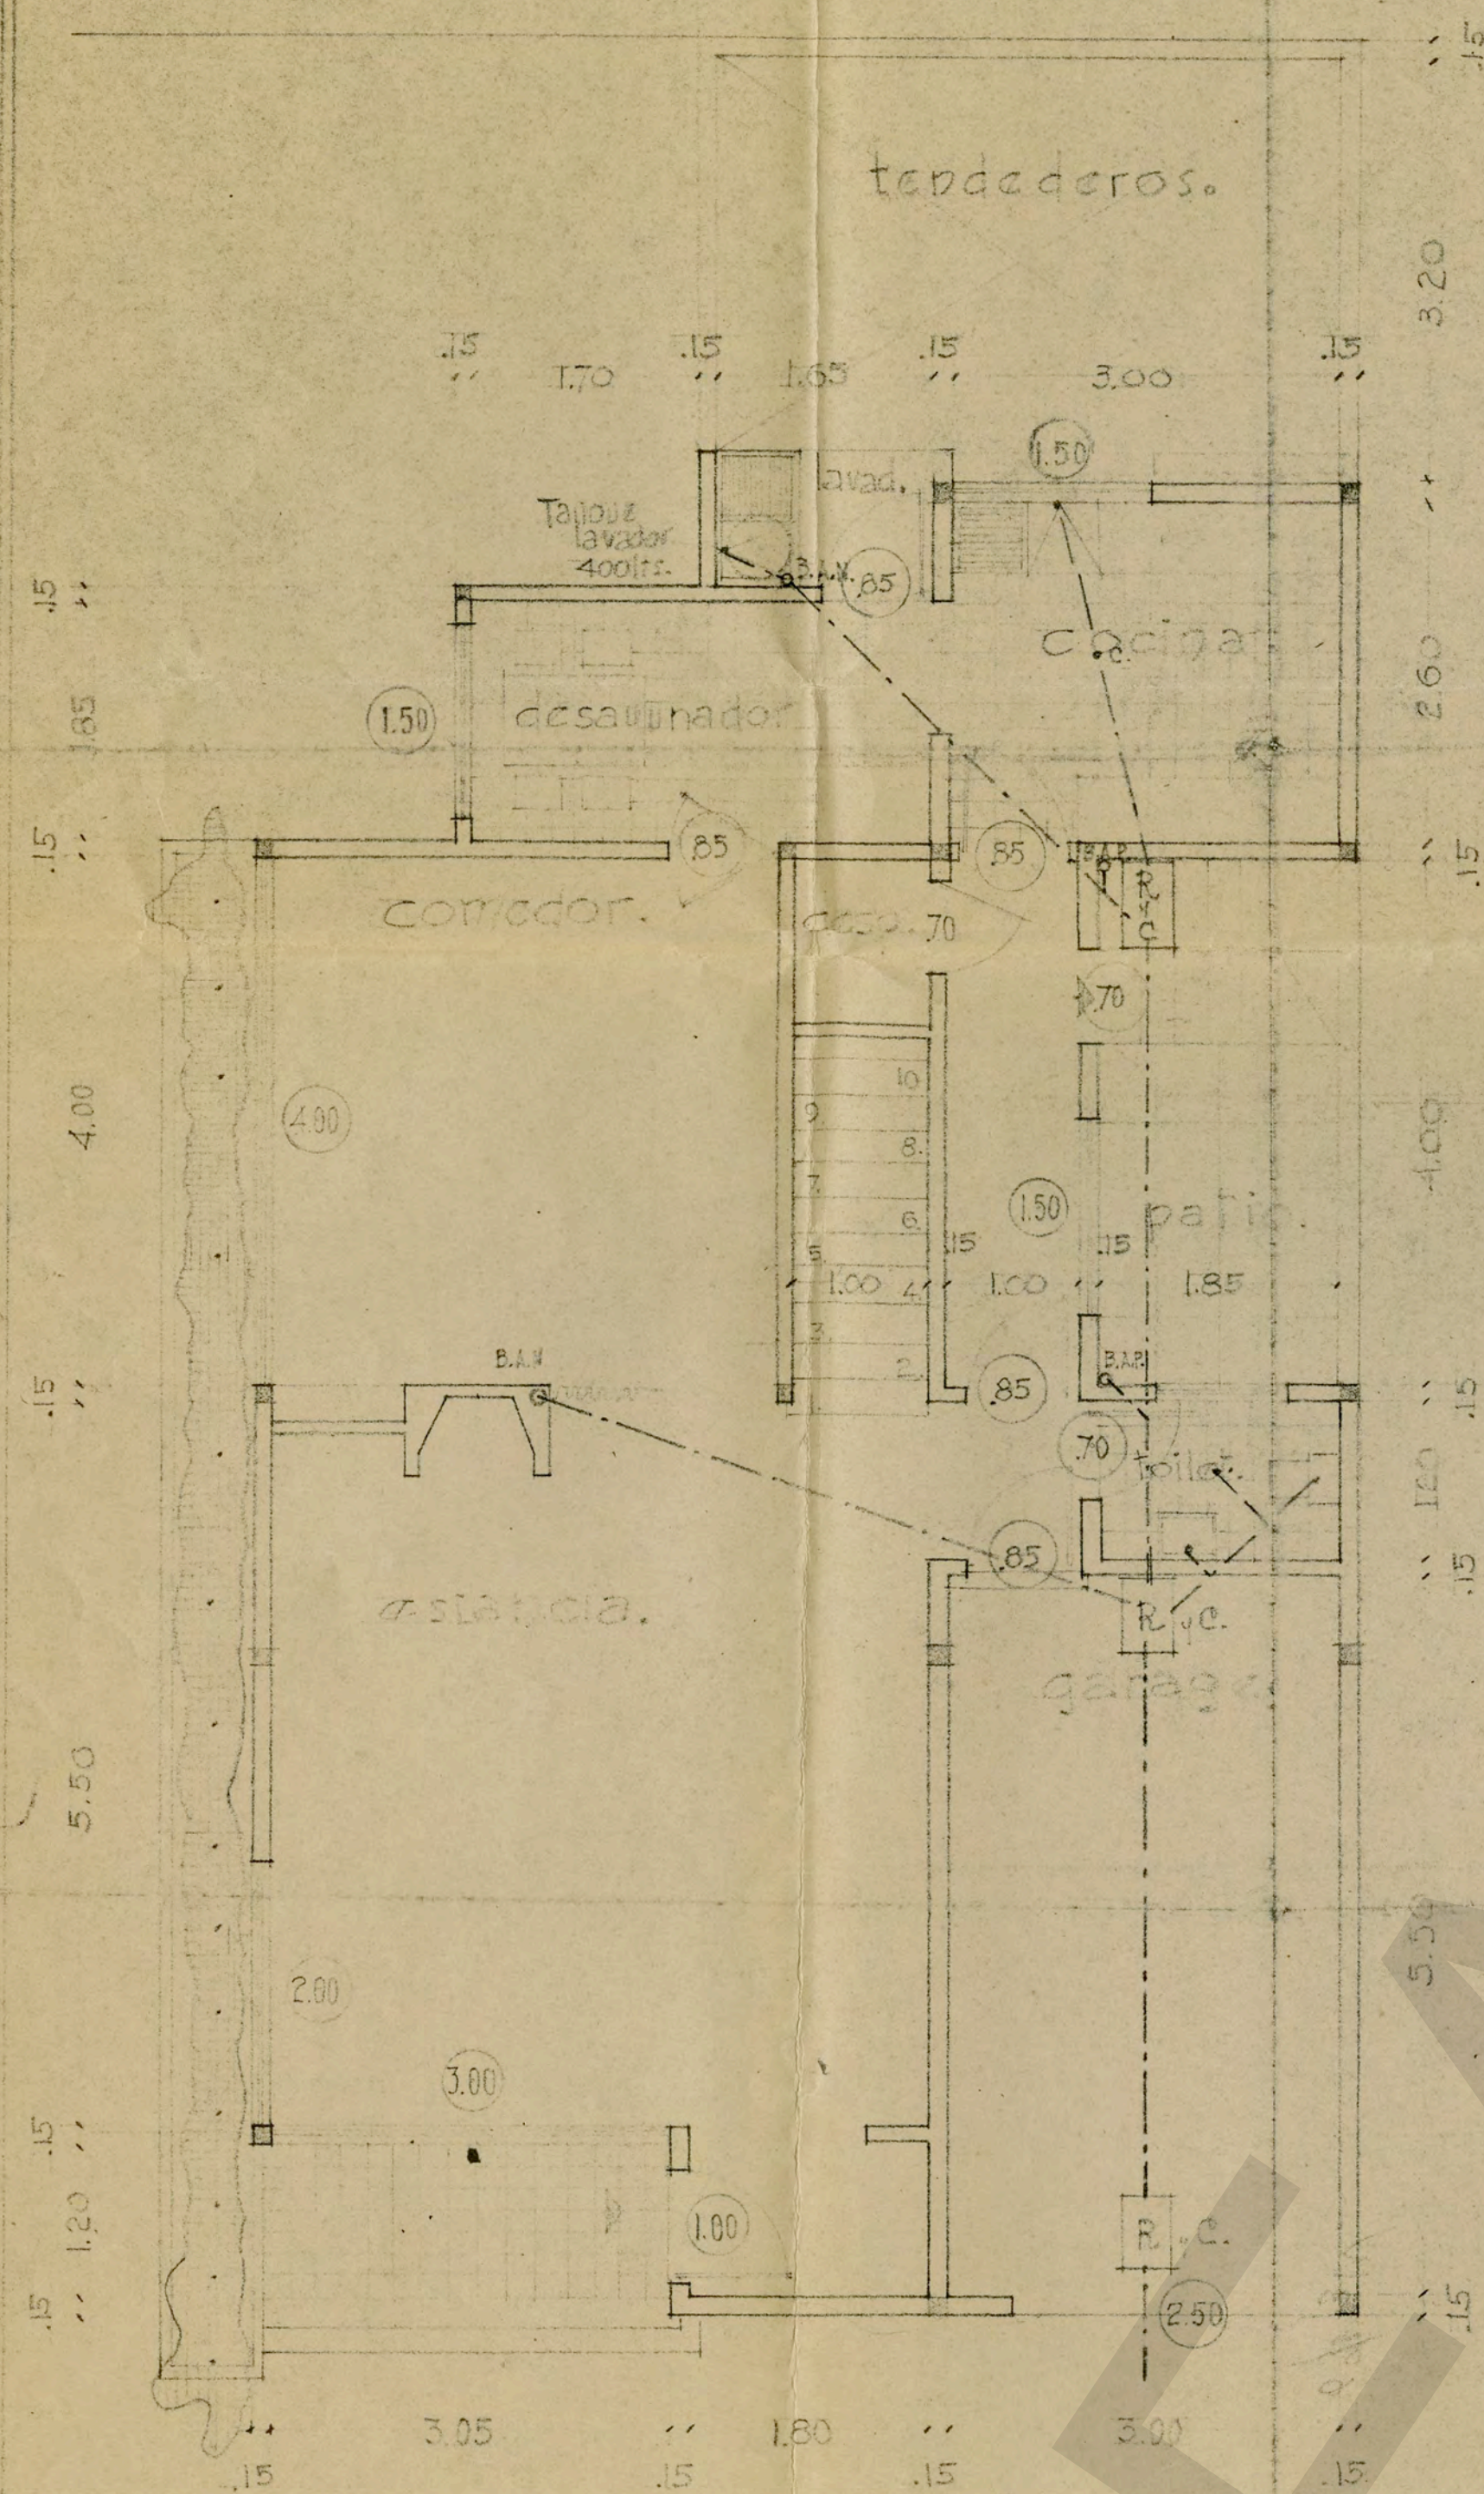

Corre sanitario

Edelwood

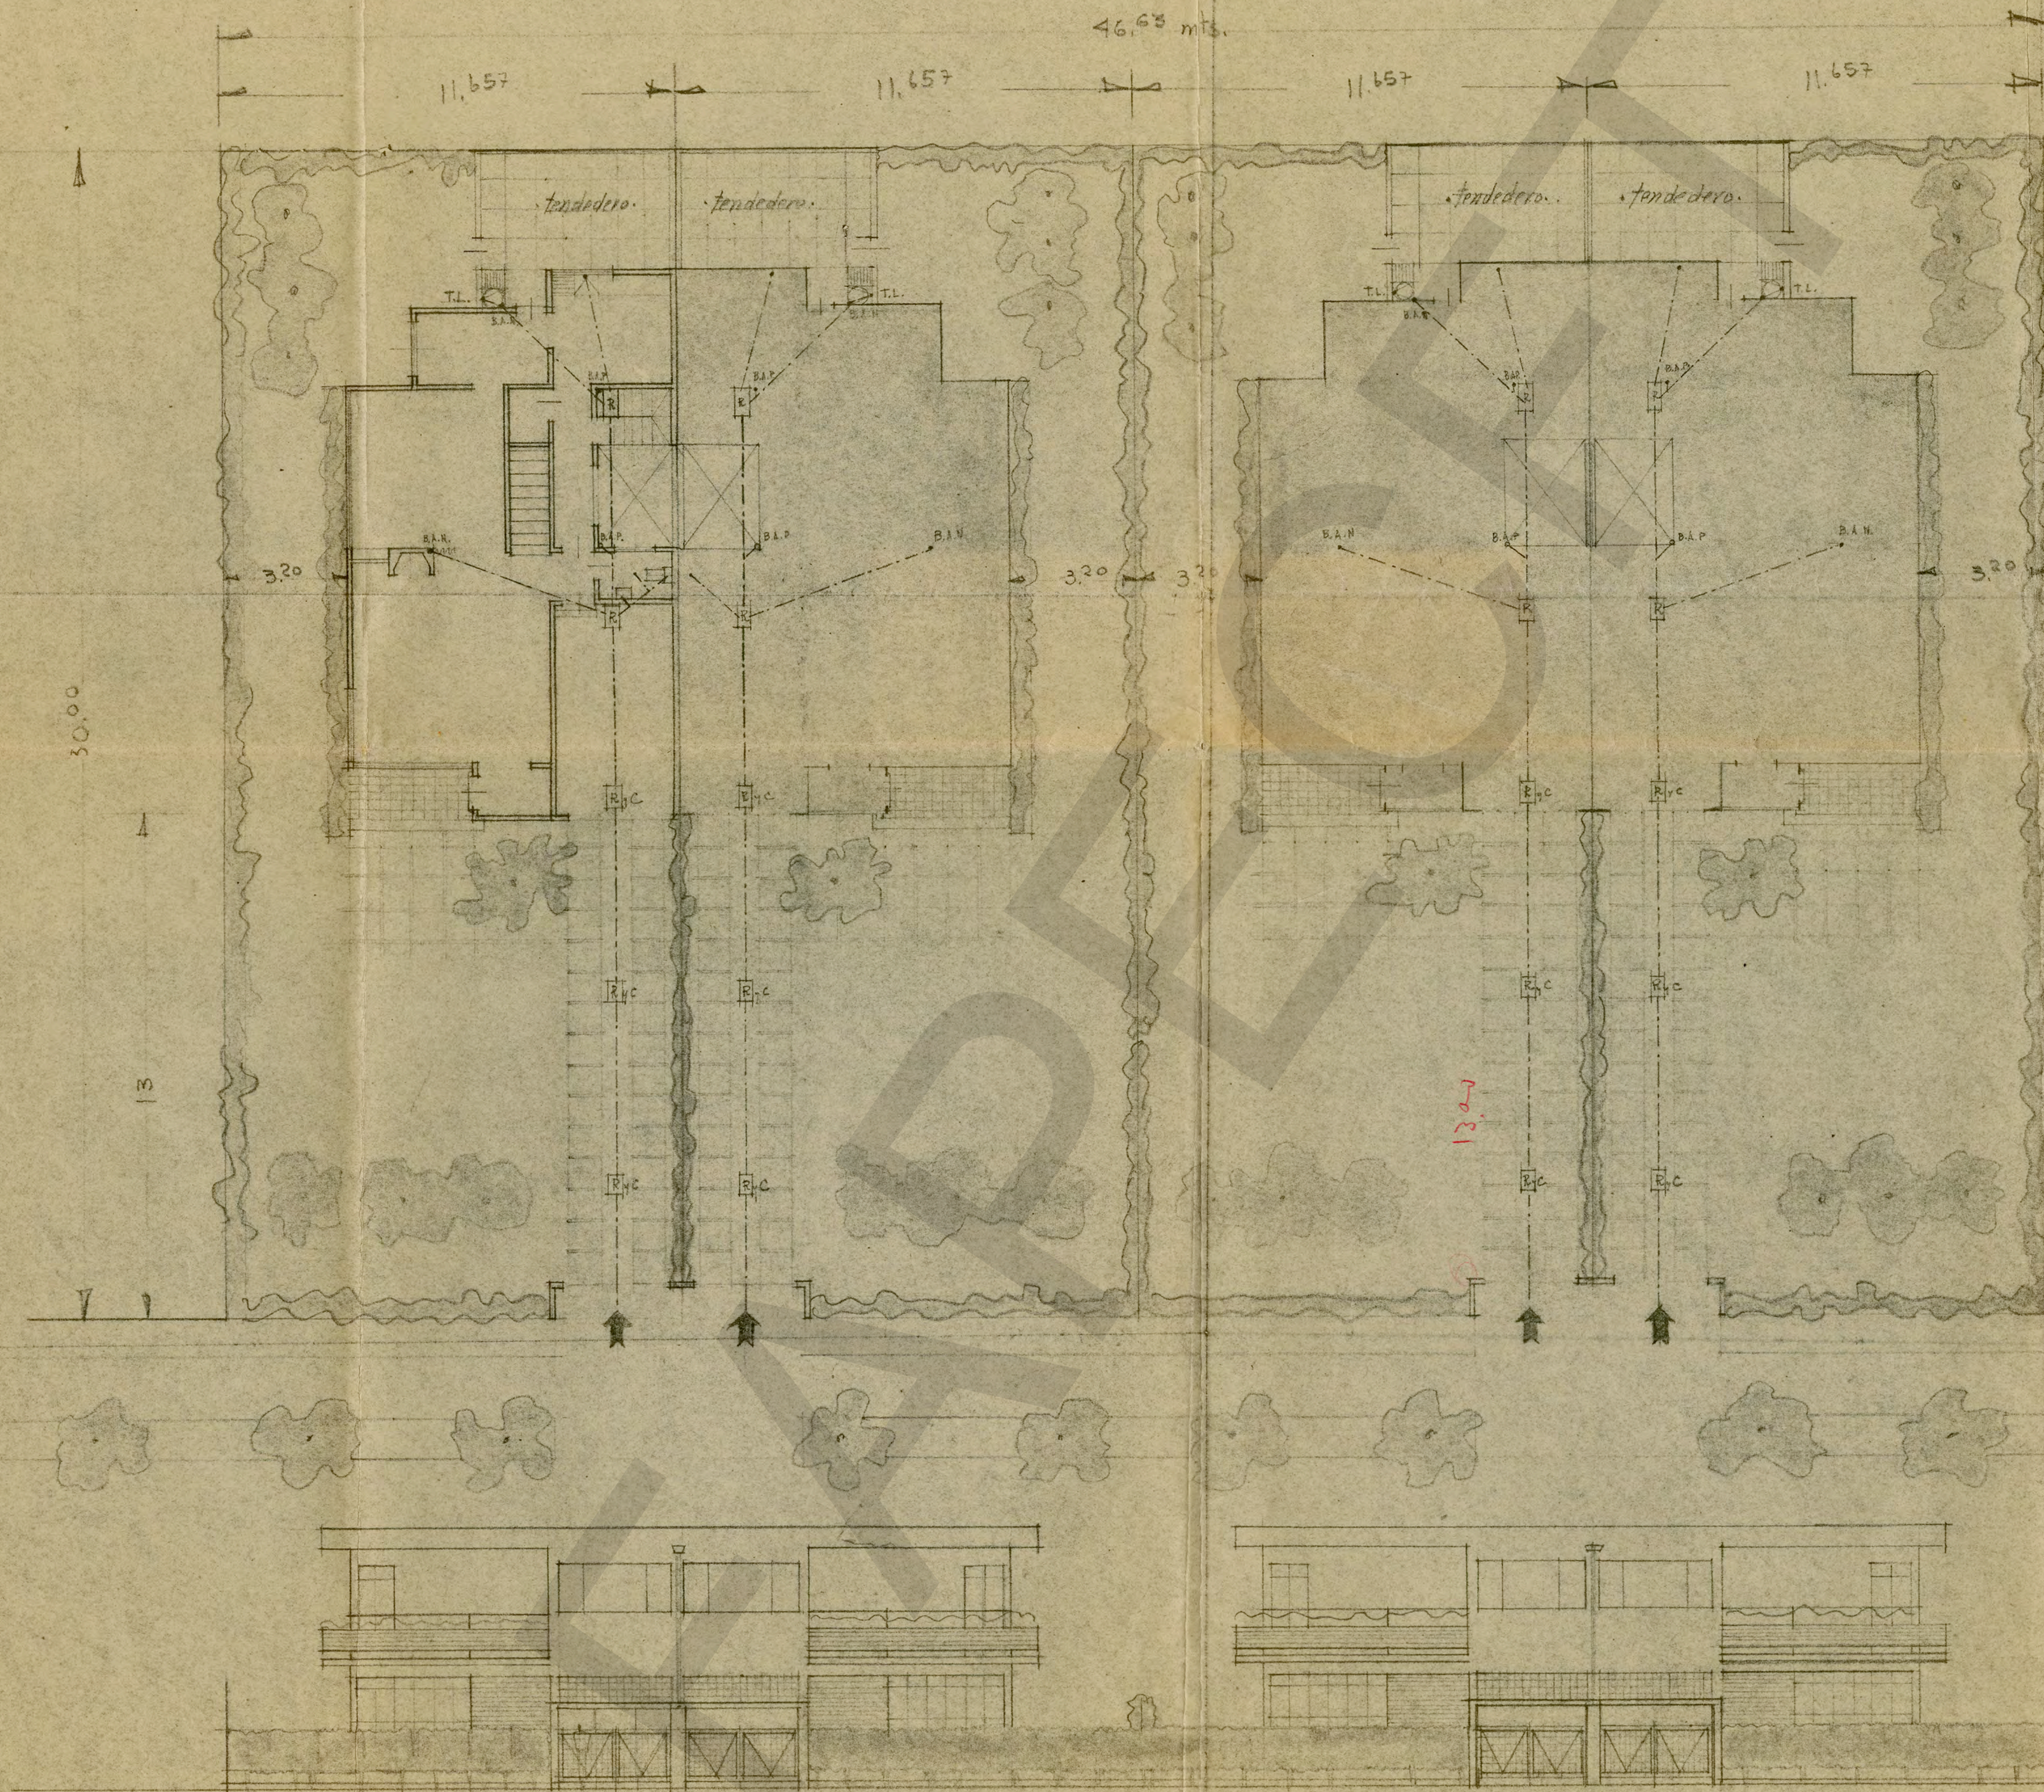


proyecto para 4
casas en la calle
sierra nevada.


prop. del sr. dn.
Rodolfo E. Calles.

esc: 0.01=1mt.

e. del. moral,
arquitecto.

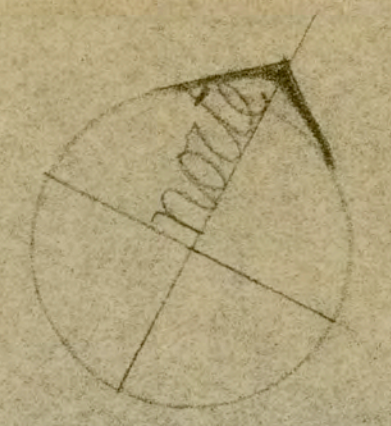

E. del. moral

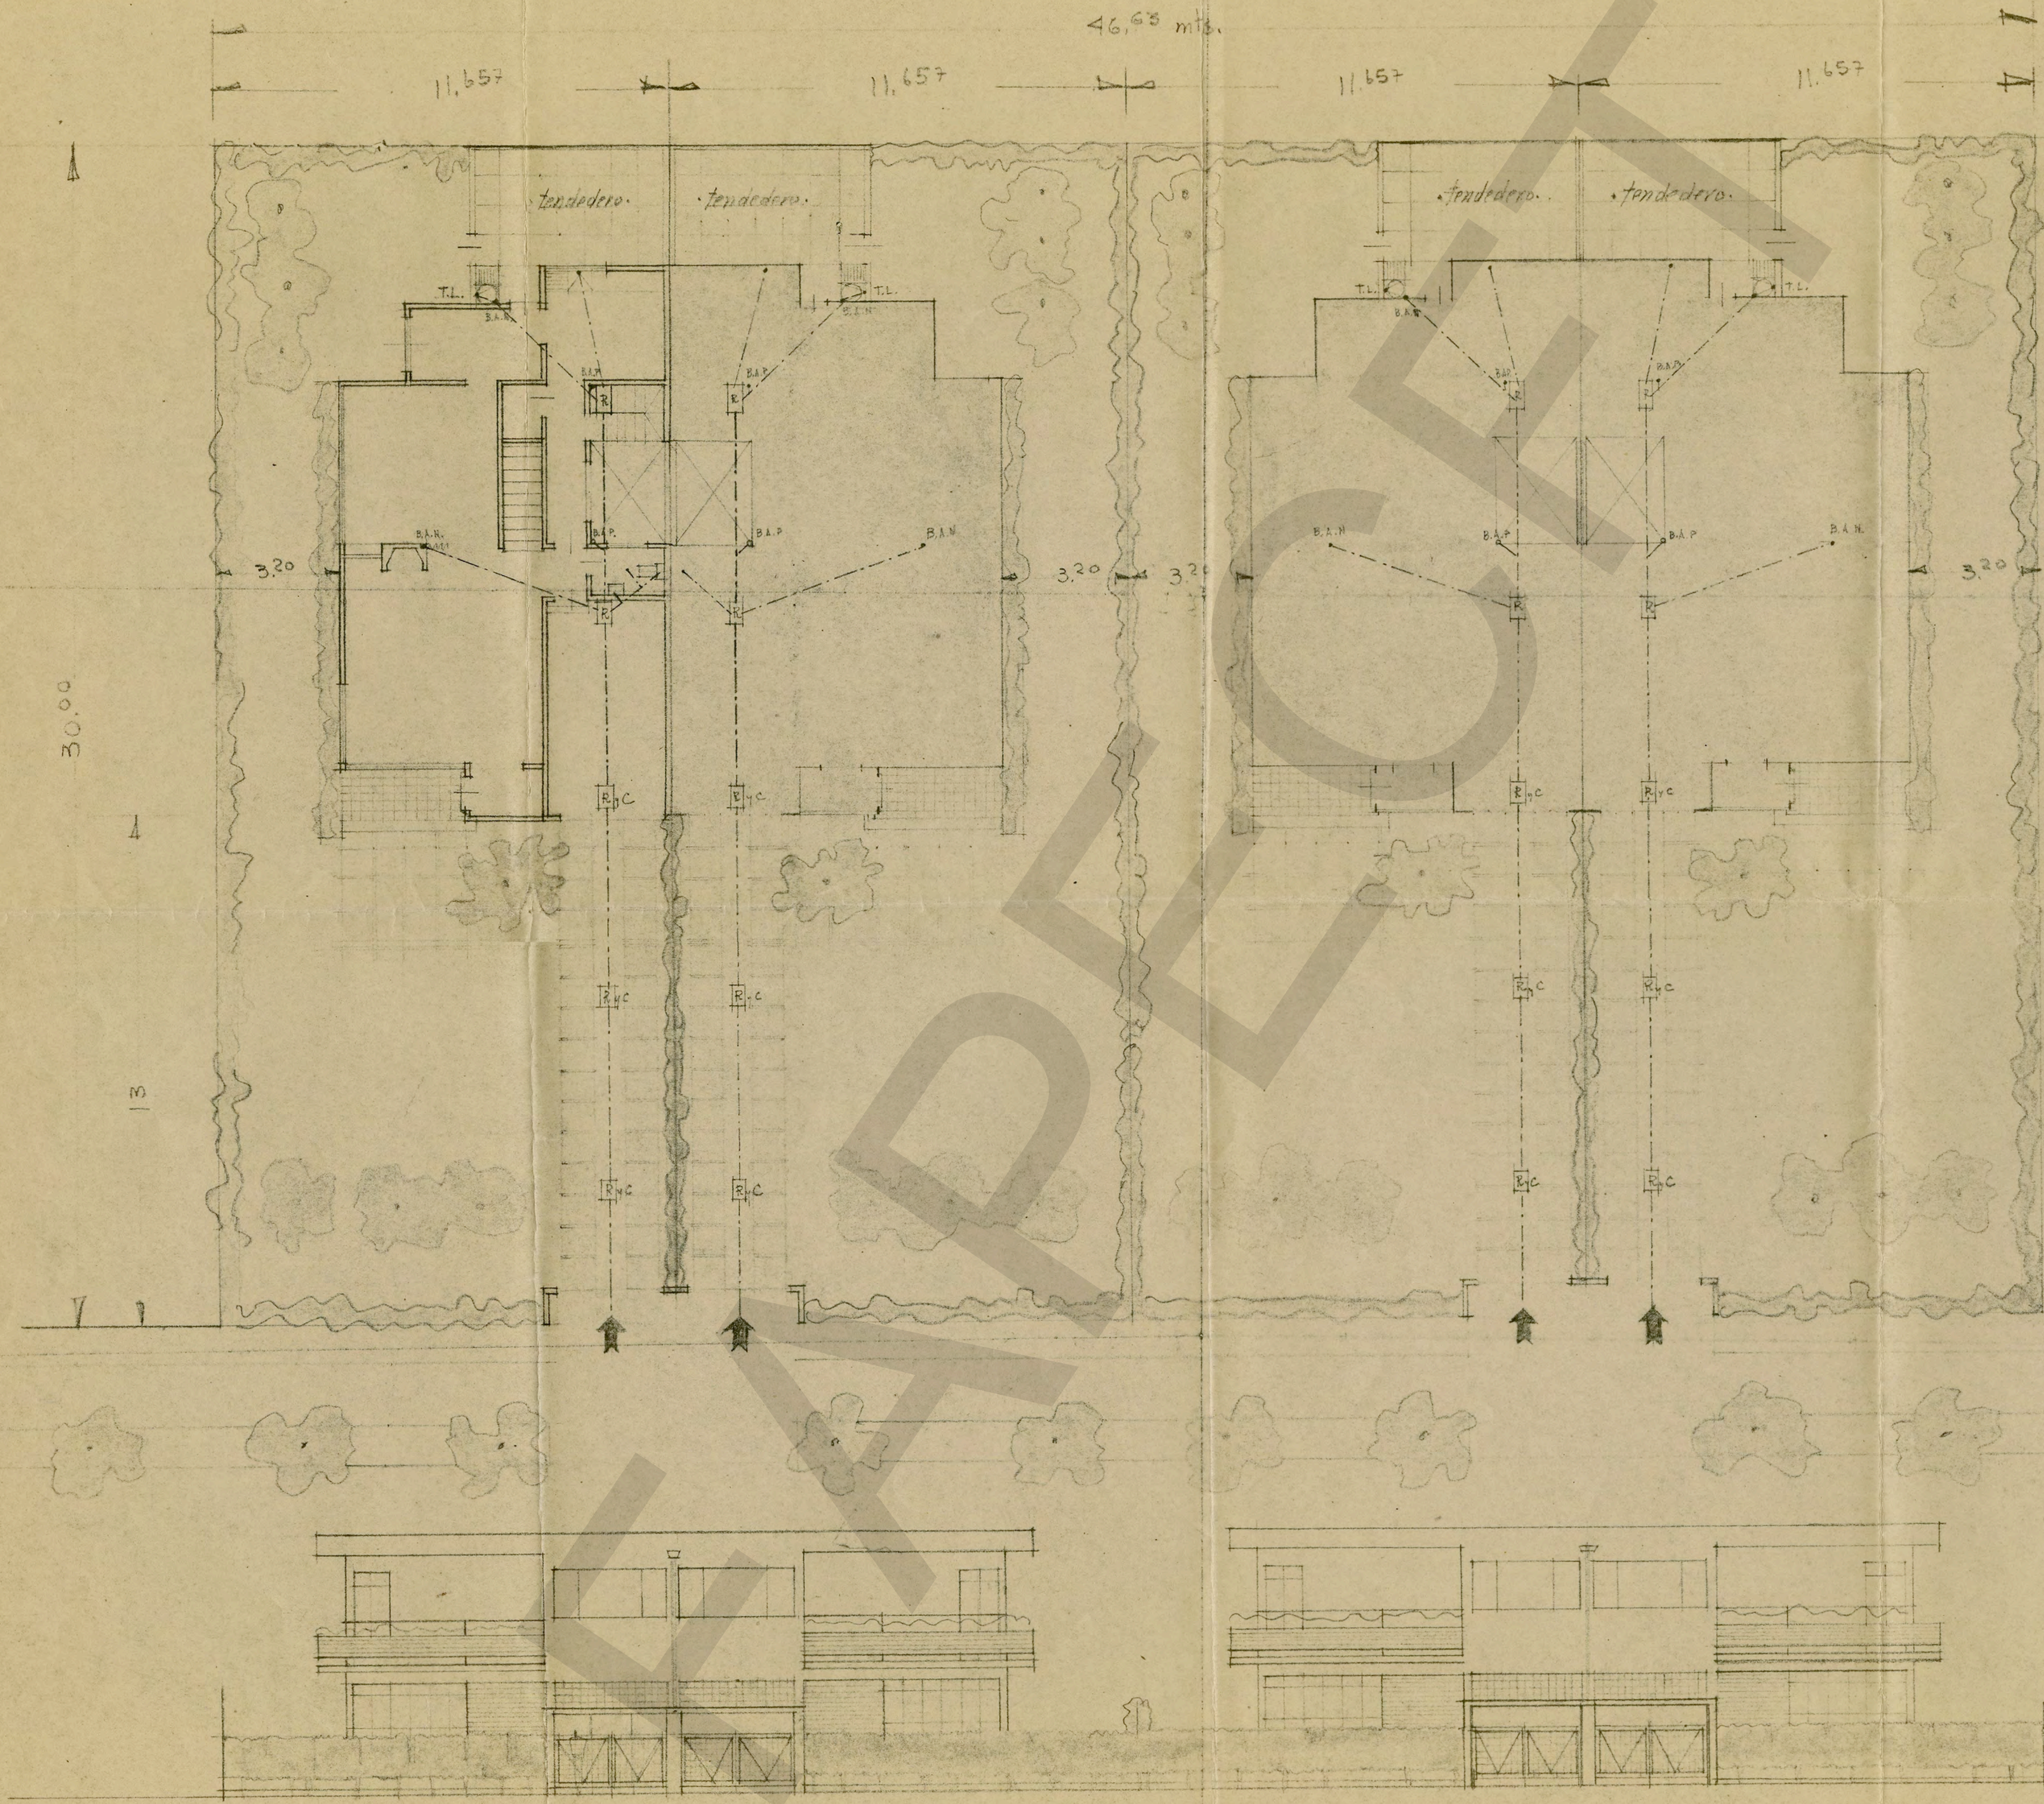

proyecto para 4
casas en la calle
sierra nevada.

prop. del sr. dn.
Rodolfo E. Calles.

esc: 0.01=1mtr.

e. del. moral.
arquitecto.

