

**ARCHIVO FERNANDO TORREBLANCA
FONDO PLUTARCO ELIAS CALLES**

CONSTANCIA DE RETIRO DE DOCUMENTOS

HEMEROTECA () MAPOTECA () PLANOTECA (X) MUSEO ()

FONDO:12

SERIE: 011100

GAVETA:

EXPEDIENTE: 63

LEGAJO: 1/1

INVENTARIO: 1509

NOMBRE DEL EXPEDIENTE: CASA JUAN DE ACUÑA. PLANO

NÚMERO DE FOJAS: 1

FORMATO: 104 cm x 63 cm

LUGAR: México, D. F.

FECHA: 3 de mayo de 1939

PLANERO: 1

CAJÓN: 3




FÓLDER:

DESCRIPCIÓN: Proyecto para la construcción de una casa habitación propiedad de la señora Amalia López Negrete de Corona en calle de Juan de Acuña, Lomas de Chapultepec.


PROYECTO PARA LA CONSTRUCCION DE UNA CASA HABITACION
PROPIEDAD DE LA SRA. AMALIA LOPEZ NEGRETE DE CORONA ~
EN LA CALLE DE JUAN DE ACUNA N° ~ LOMA DEL REY ~

~ LOMAS DE CHAPULTEPEC ~
MEXICO, D.F. 3 DE MAYO DE 1939. ~ ESCALA 1:100



PROYECTO DIBUJO
ARQ. RAMON CORONA F.M.V.

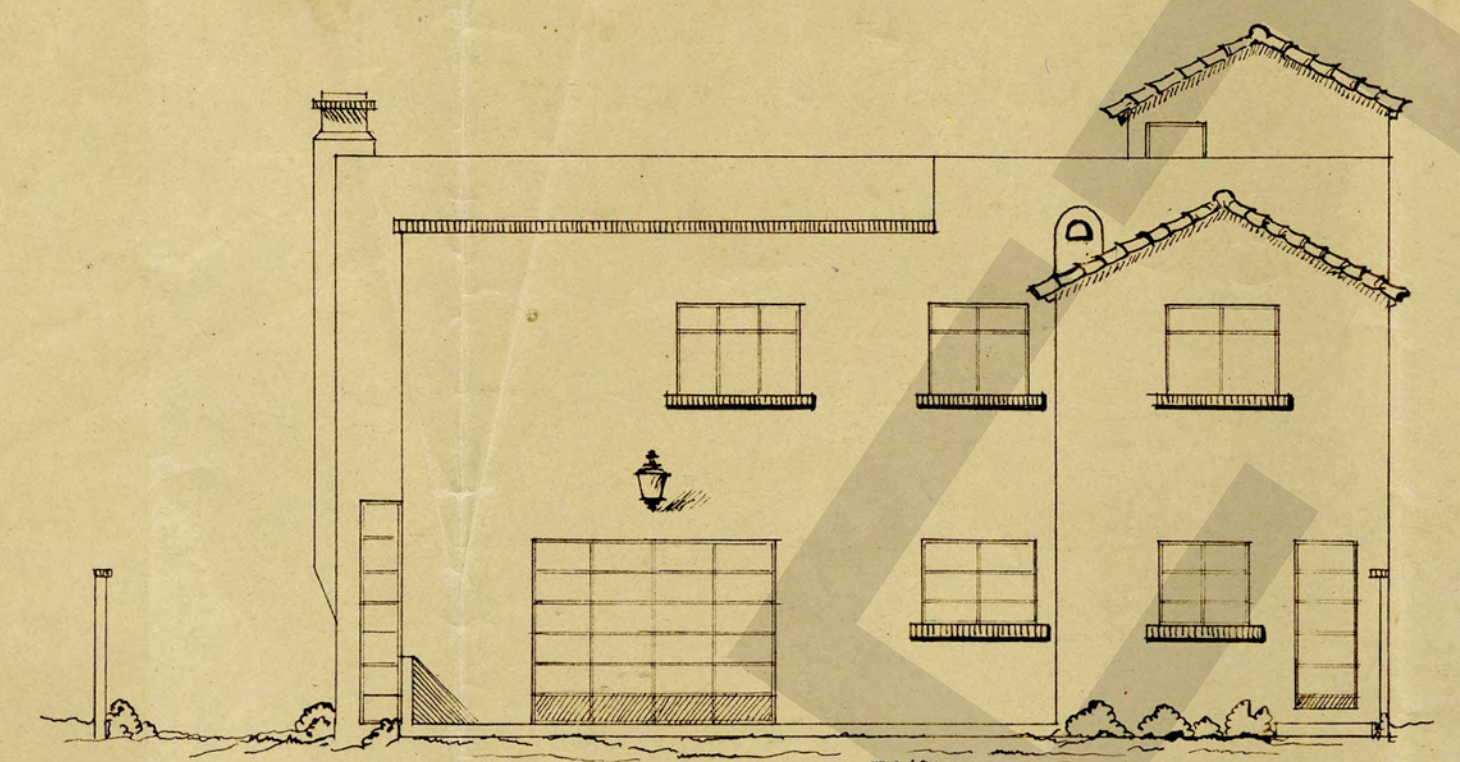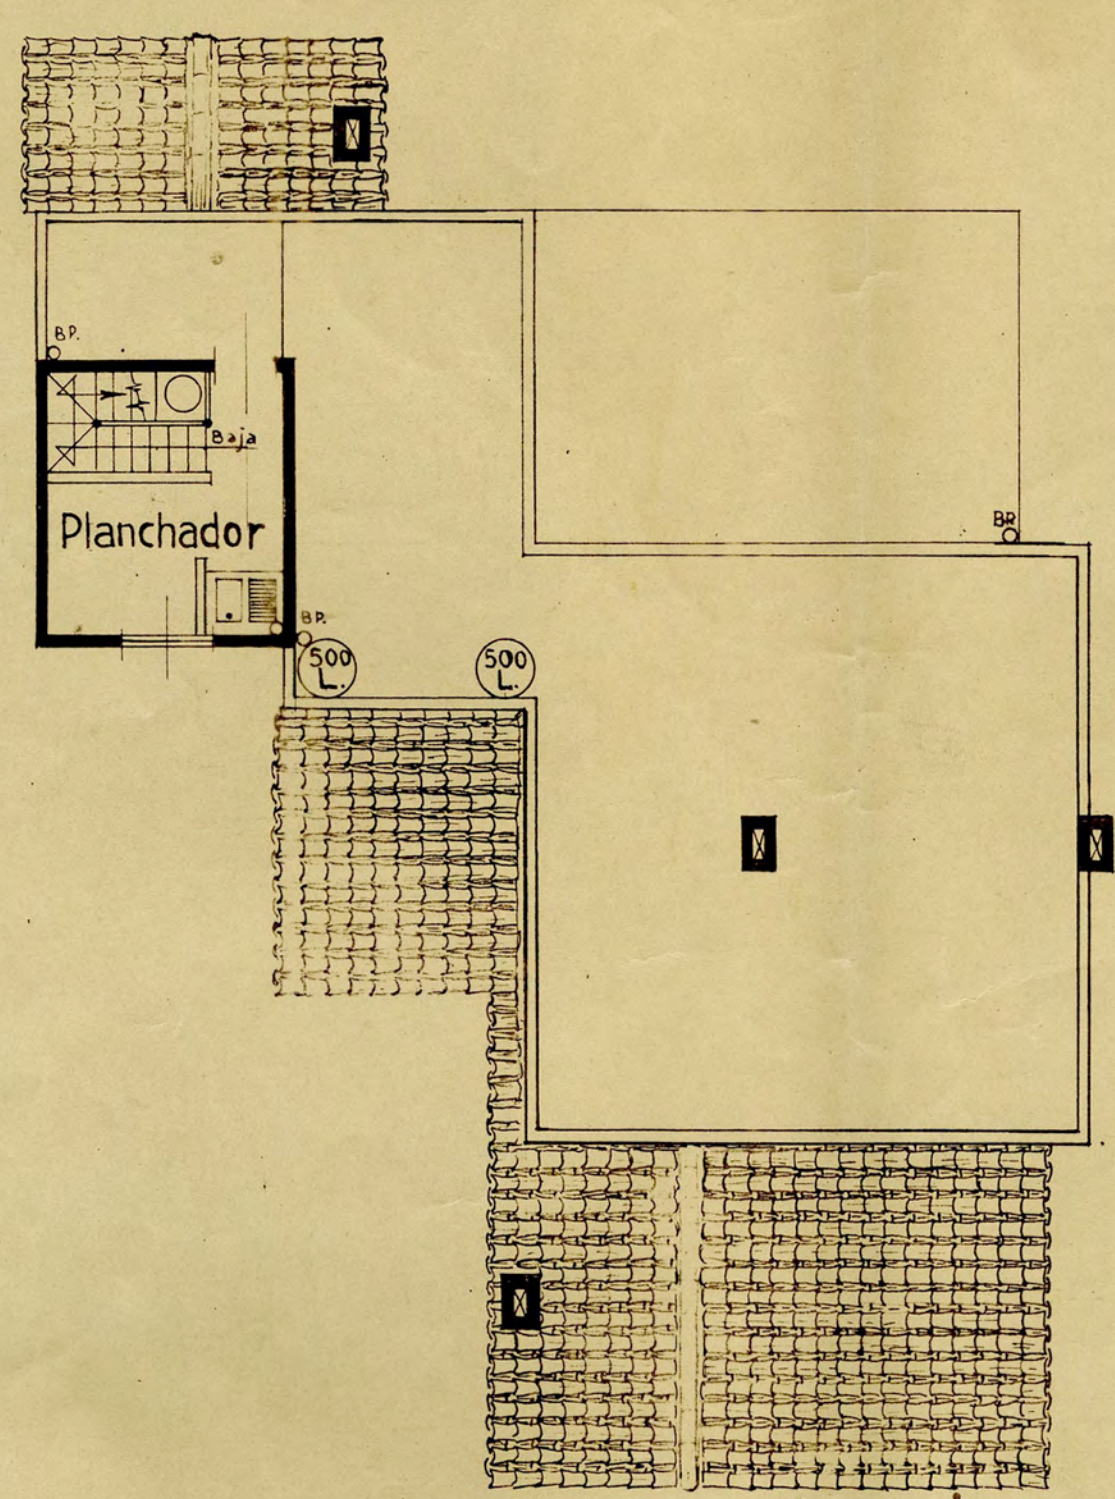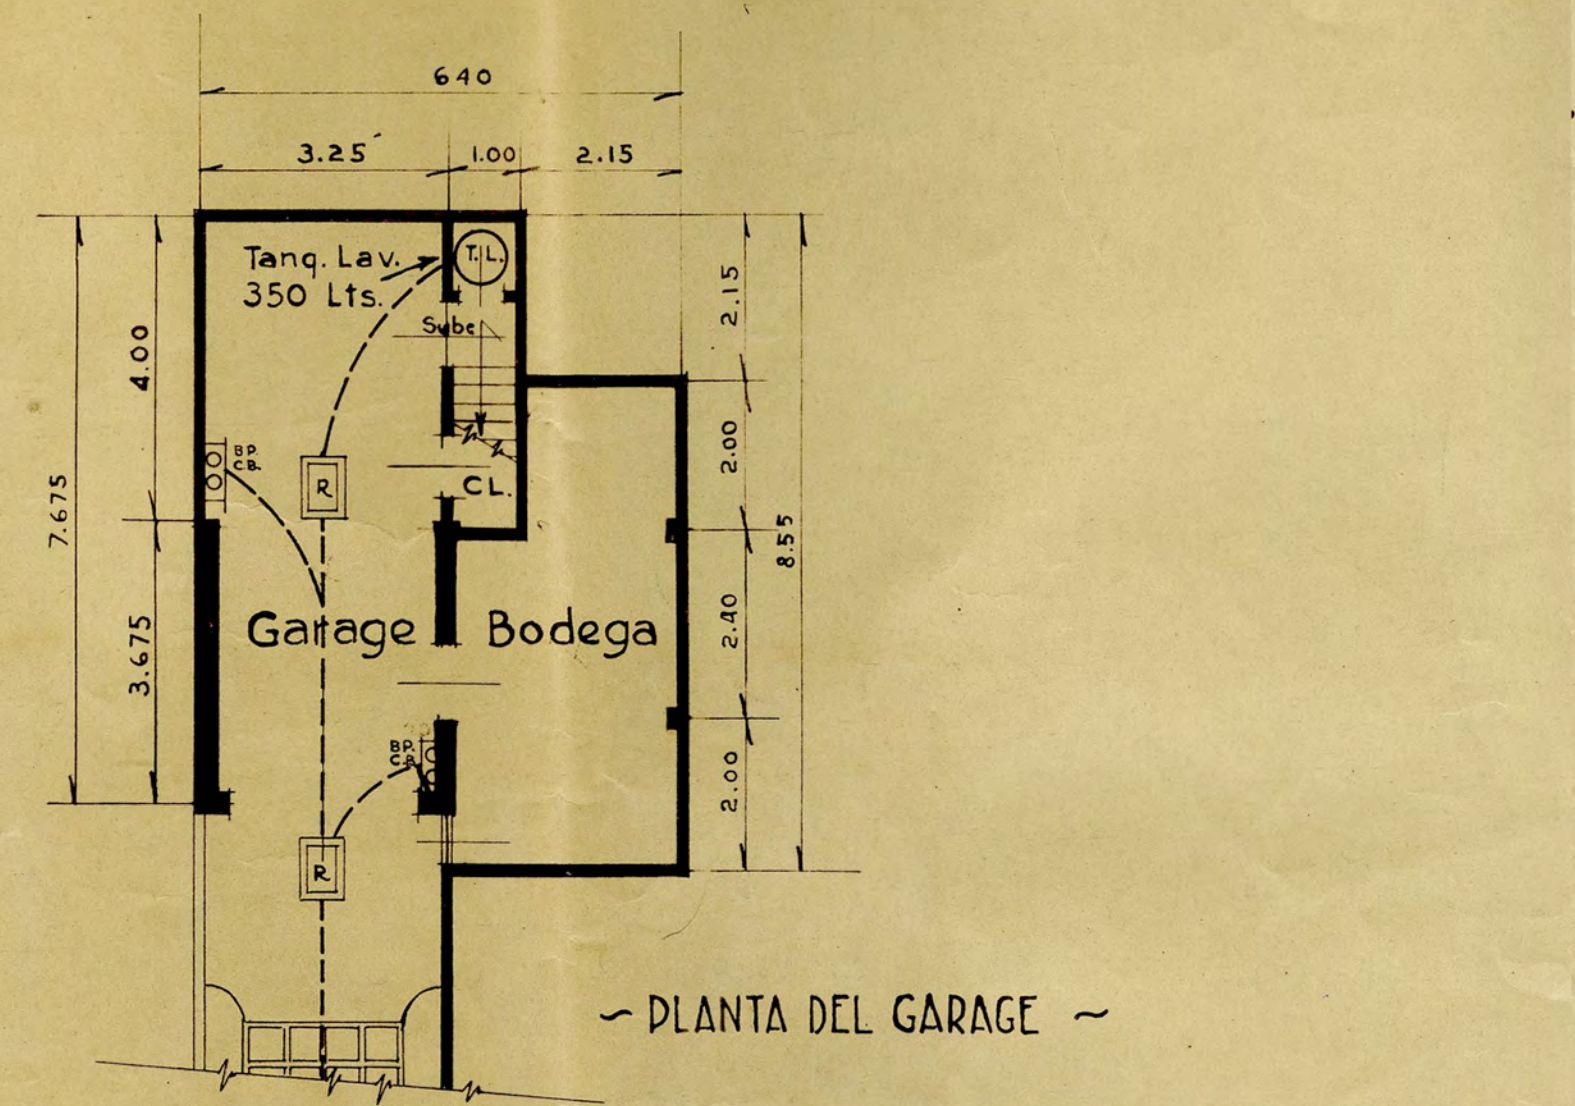


~ FACHADA ORIENTE ~

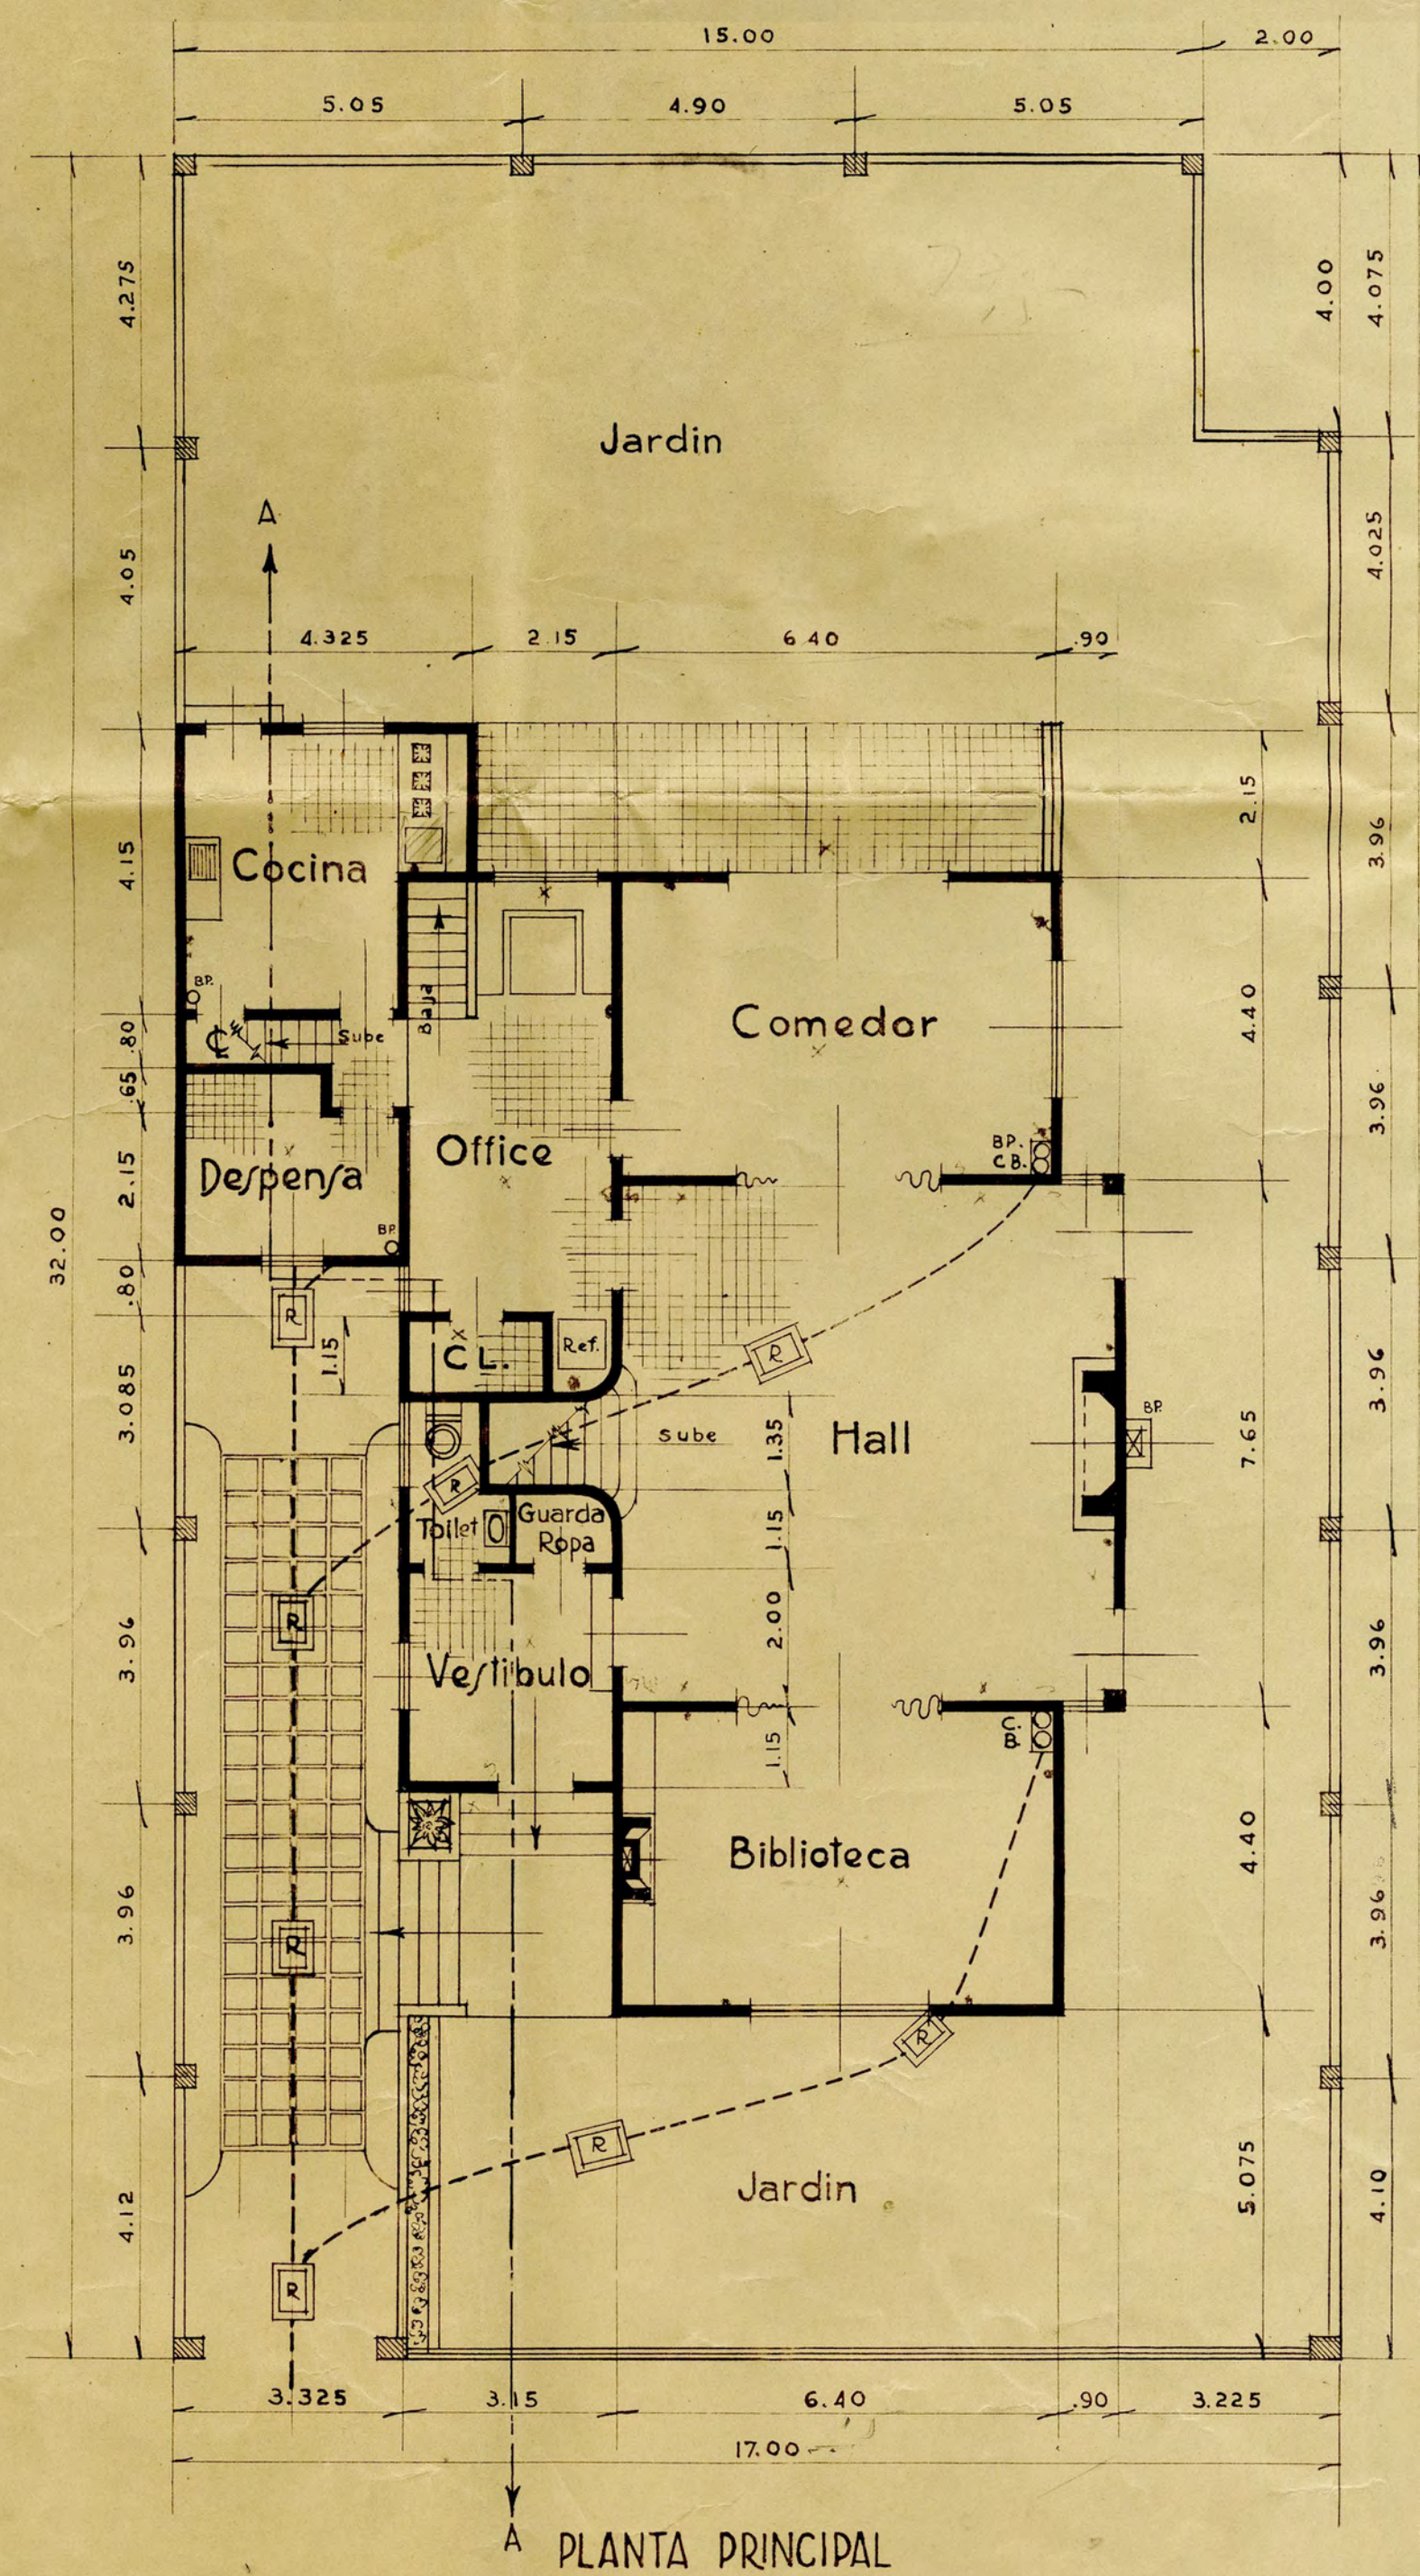

CALLE DE JUAN DE ACUNA

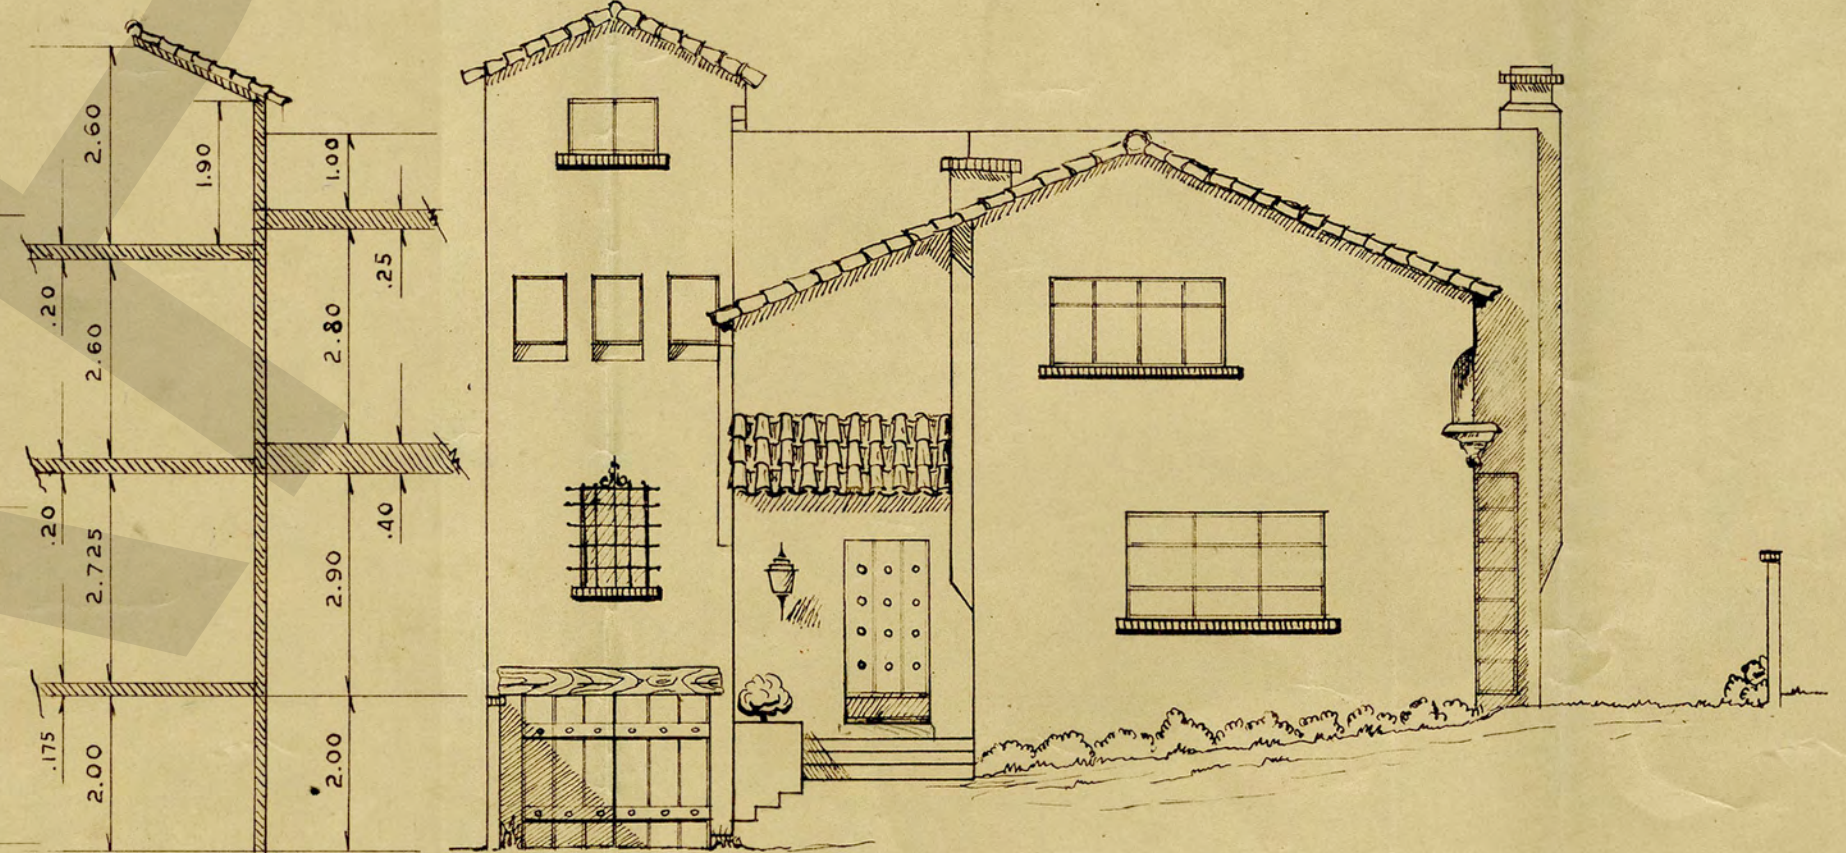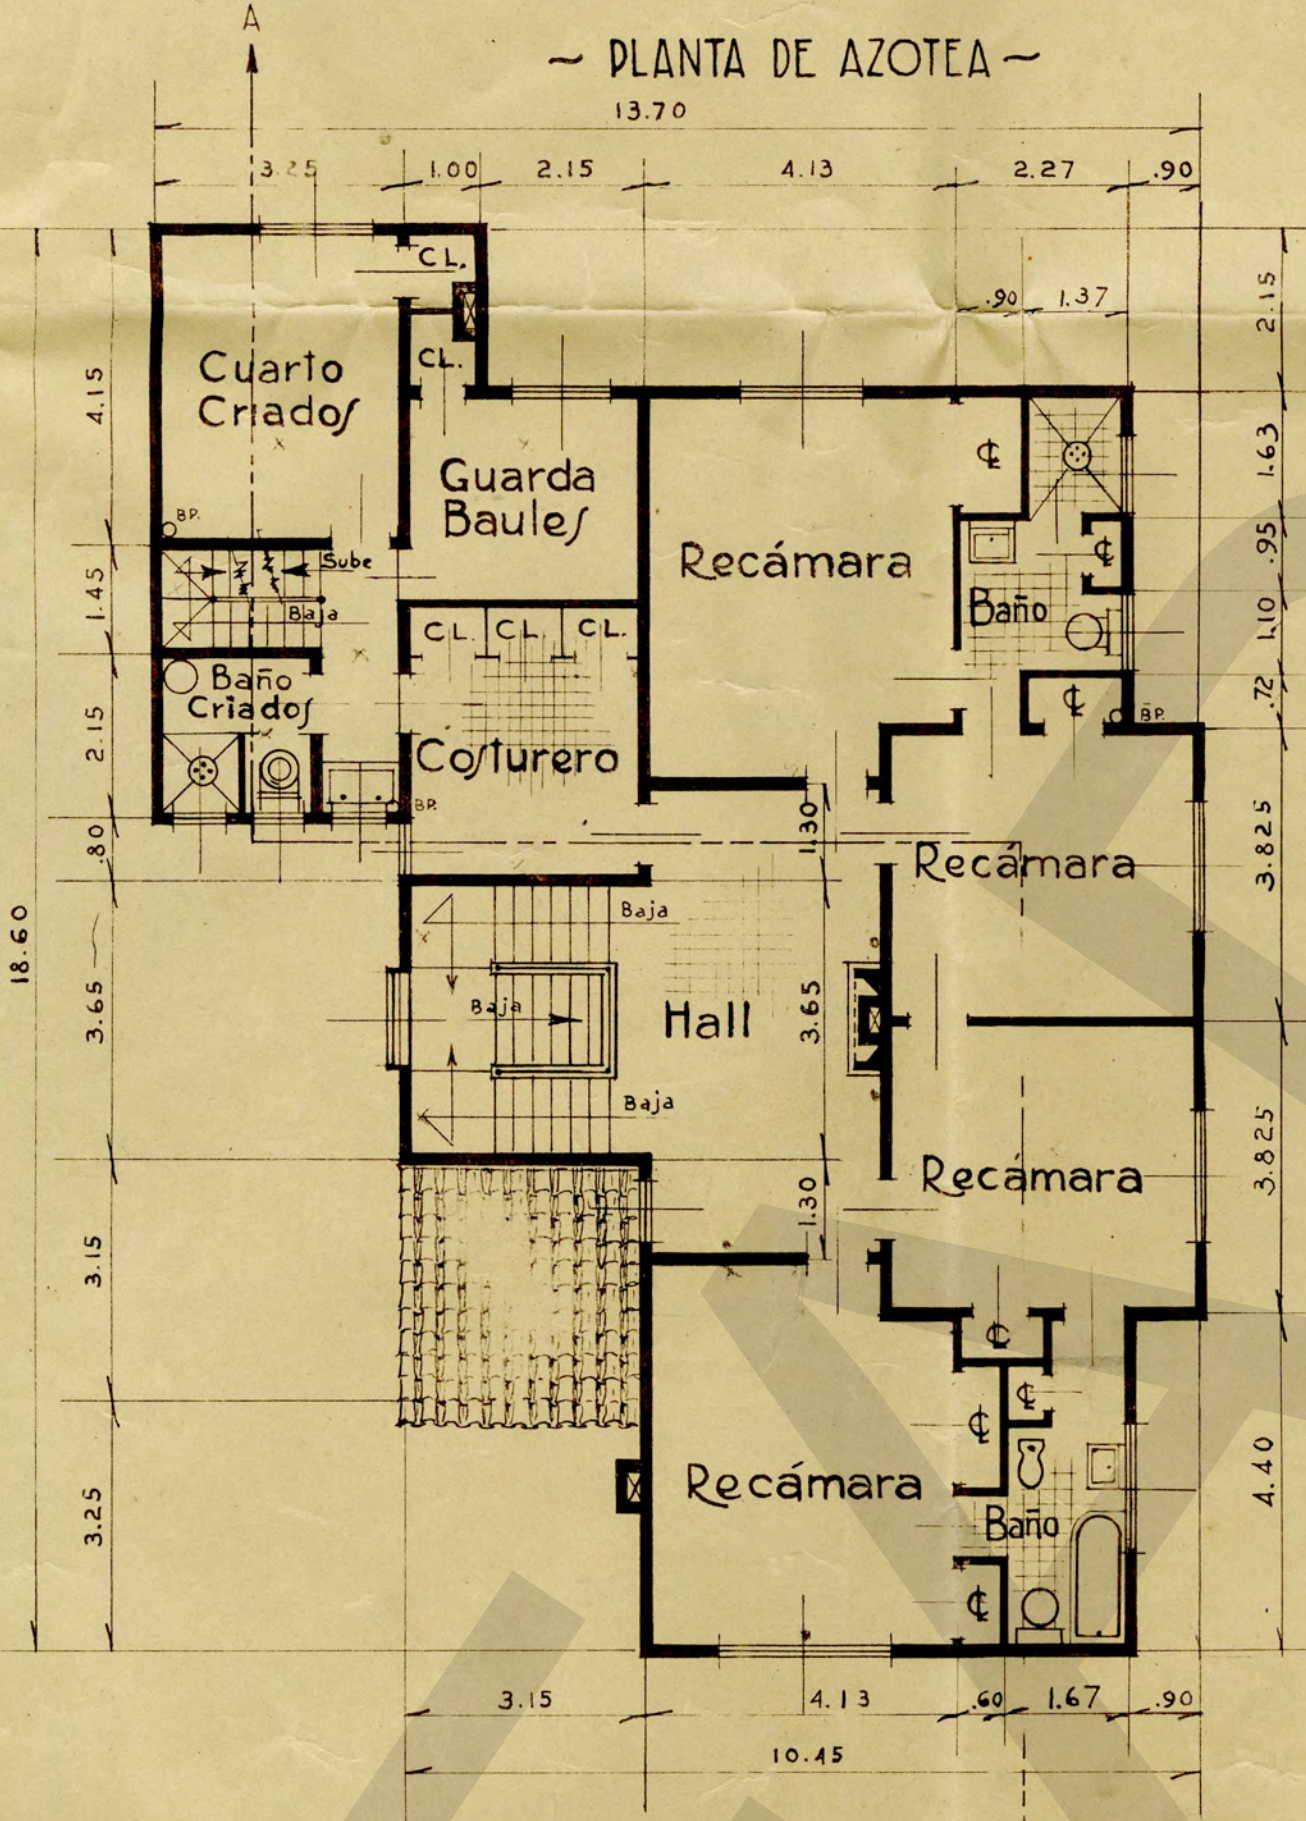

~ FACHADA SUR ~

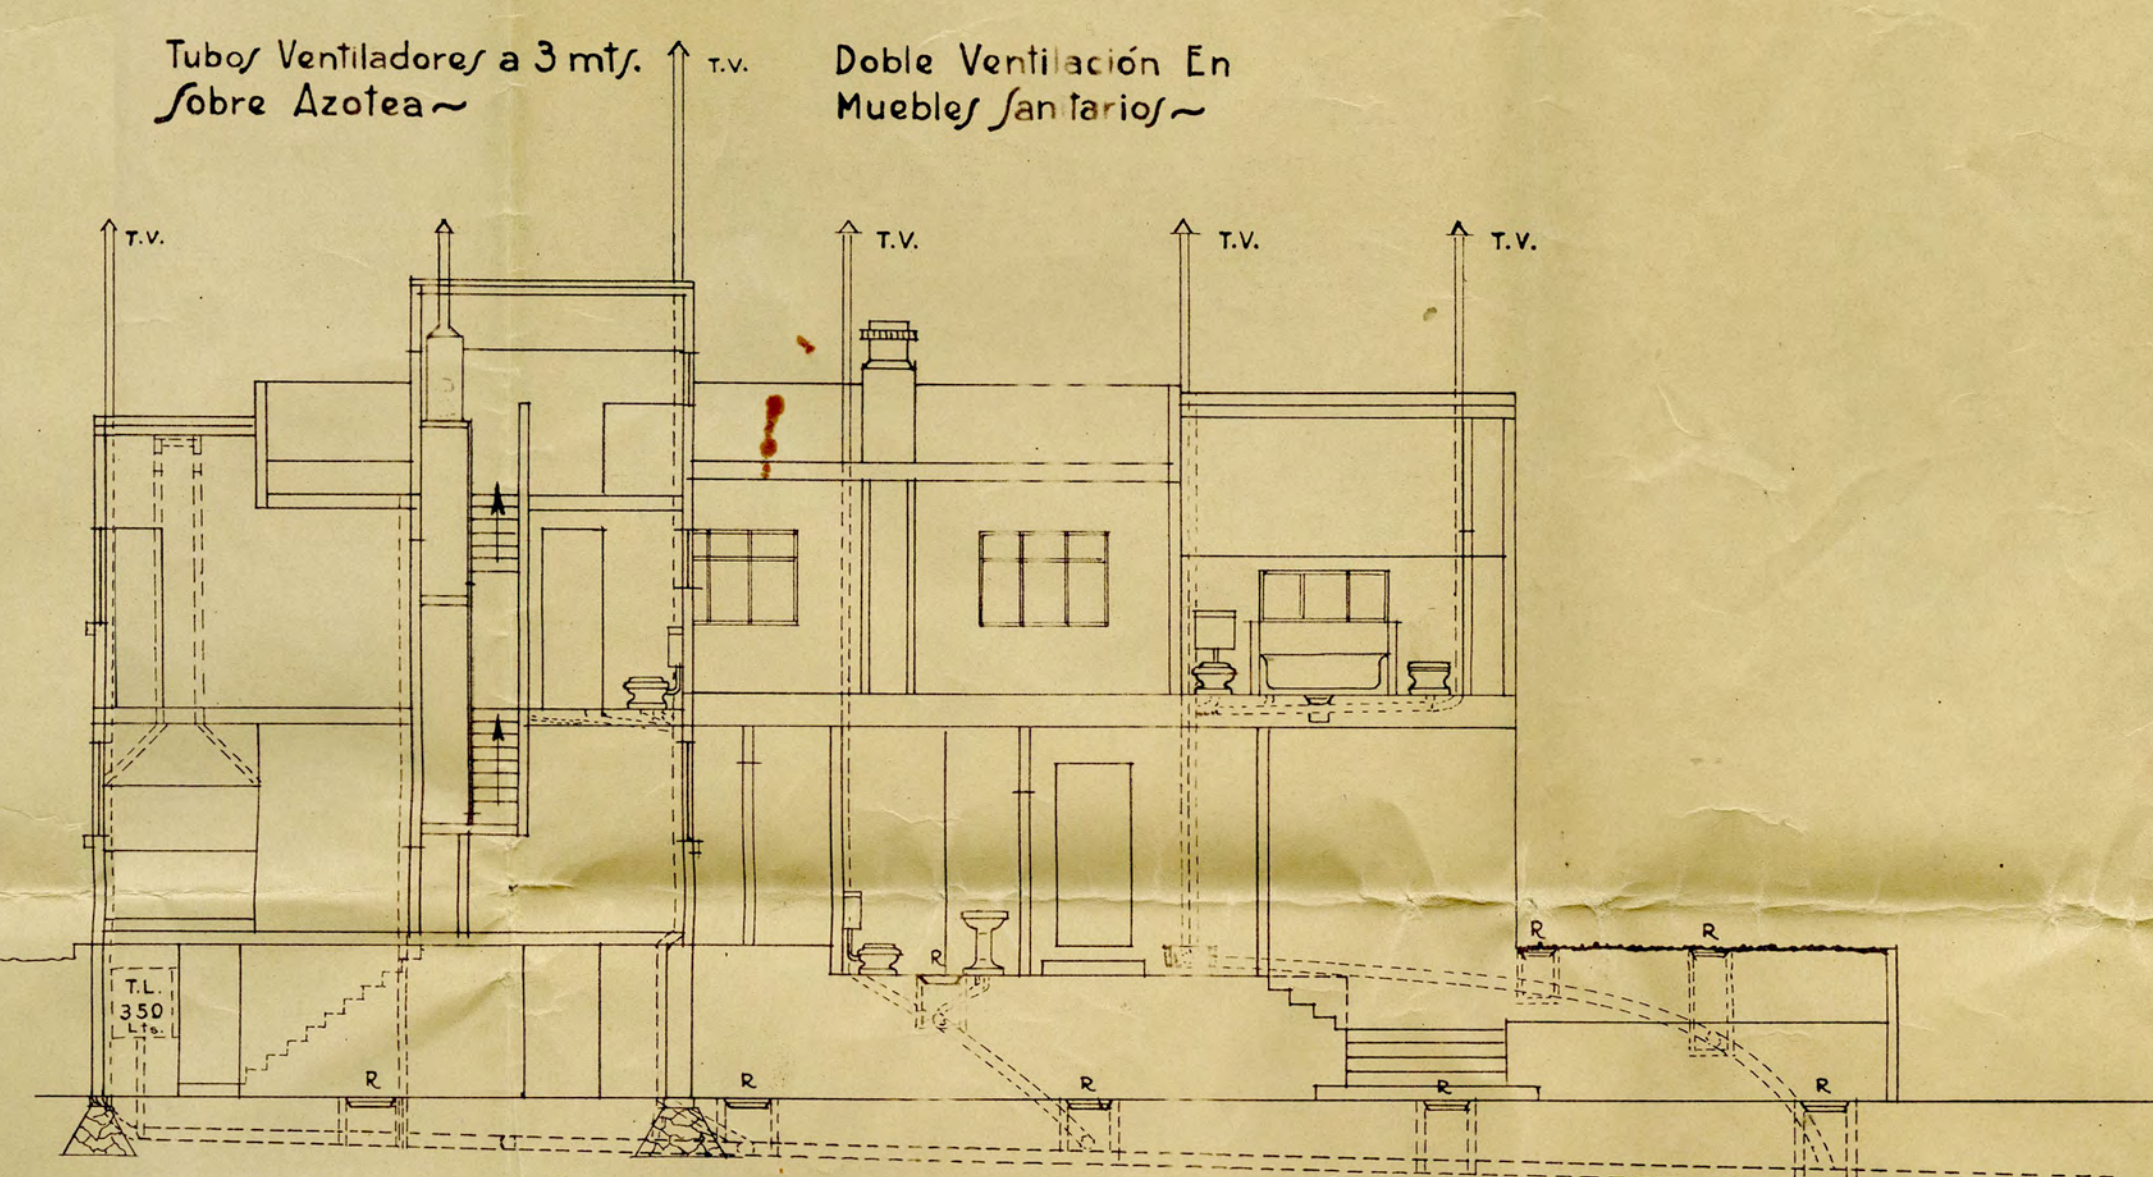

~ FACHADA NORTE ~

~ FACHADA PONIENTE ~

SUP. TOTAL PREDIO	536.00 m ²
" Constr.	186.45
" Patios	176.50
" Jardines	12.90
" Azotea	375.85 m ²

279.75